


KONSTRUKCJA TYMCZASOWA
PRZEJAZDU PRZEZ TOROWISKO

skos najazdowy - beton
asfaltowy AC11S

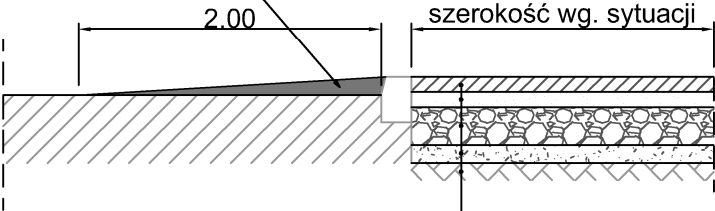

10cm - warstwa ścieralna - płyty betonowe cementowe C30/37
10cm - podsypka piaskowa
25cm - podbudowa zasadnicza - kruszywo łamane 0/31,5 stabilizowane mechanicznie
- warstwa wyrównawcza - kruszywo łamane 0/63 stabilizowane mechanicznie
- zagęszczone podłoże
RAZEM: 45cm

Inwestor:	 Tramwaje Śląskie S.A. Chorzów ul. Inwalidzka 5 41-506 Chorzów	Biuro projektowe:	BUILDUP POLAND SP Z O. O. ul. Oliwkowa 8/A 43-300 Bielsko-Biała	
Nazwa opracowania/Nazwa obiektu budowlanego: Przebudowa infrastruktury tramwajowej w ciągu ul. Małobądzkiej w Będzinie na odcinku od Ronda Czeladzkiego do granicy z Sosnowcem				
Adres obiektu budowlanego:		Miasto/Miejscowość:	Powiat:	Województwo:
		Będzin	Będziński	śląskie
Część:	TYMACZOWA ORGANIZACJA RUCHU NA CZAS PRZEBUDOWY PRZEJAZDÓW DROGOWO-TOROWYCH NA SKRZYŻOWANIACH			Skala: 1:50
Branża:	INŻYNIERIA RUCHU			
Funkcja:	Imię, Nazwisko:	Uprawnienia/Specialność:	Podpis:	
Projektował:	mgr inż. Tomasz Gacek	SLK/3672/PWOD/11 Drogowa		
Sprawdził:	mgr inż. Grzegorz Głanowski	SLK/3645/PWOD/11 Drogowa		
Nazwa rysunku: KONSTRUKCJA TYMCZASOWEGO PRZEJAZDU PRZEZ TOROWISKO				
Prawa autorskie zastrzeżone, łącznie z prawem reprodukcji lub udostępniania osobom trzecim niniejszego rysunku lub jego części bez upoważnienia Inwestora.		Bielsko Biala, marzec 2017 r.		Nr rys. 3 Wersja: 1
Opracowanie: 001-TRŚ				