





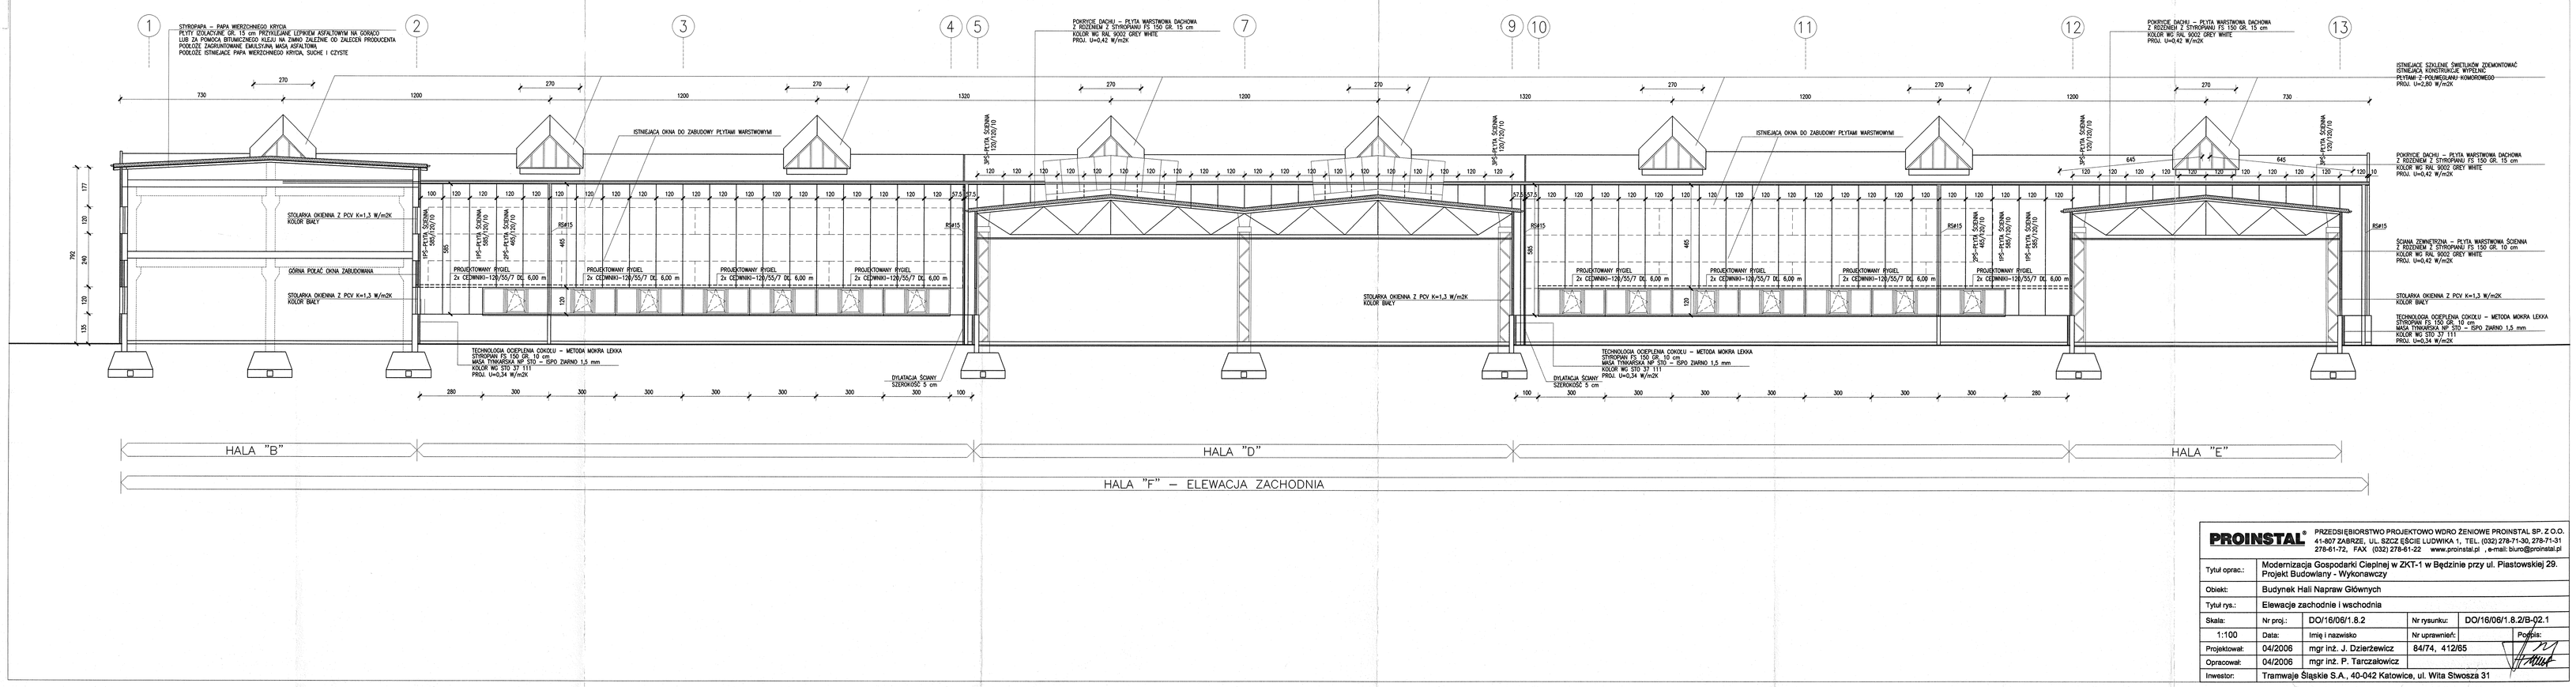


PROINSTAL	PRZEDSIĘBIORSTWO PROJEKTOWO WDROŻENIOWE PROINSTAL SP. Z O.O. 41-807 ZABRZE, UL. SZCZĘŚCIE LUDWIKA 1, TEL. (032) 278-71-30, 278-71-31 278-61-72, FAX (032) 278-61-22 www.proinstal.pl , e-mail: biuro@proinstal.pl			
Tytuł oprac.:	Modernizacja Gospodarki Cieplnej w ZKT-1 w Będzinie przy ul. Piastowskiej 29. Projekt Budowlany - Wykonawczy			
Obiekt:	Budynek Hali Napraw Głównych			
Tytuł rys.:	Elewacje zachodnie i wschodnia			
Skala:	Nr proj.:	DO/16/06/1.8.2	Nr rysunku:	DO/16/06/1.8.2/B-02.1
1:100	Data:	Imię i nazwisko	Nr uprawnień:	Podpis
Projektował:	04/2006	mgr inż. J. Dzierzewicz	84/74, 412/65	
Opracował:	04/2006	mgr inż. P. Tarczałowicz		
Inwestor:	Tramwaje Śląskie S.A., 40-042 Katowice, ul. Wita Stwosza 31			

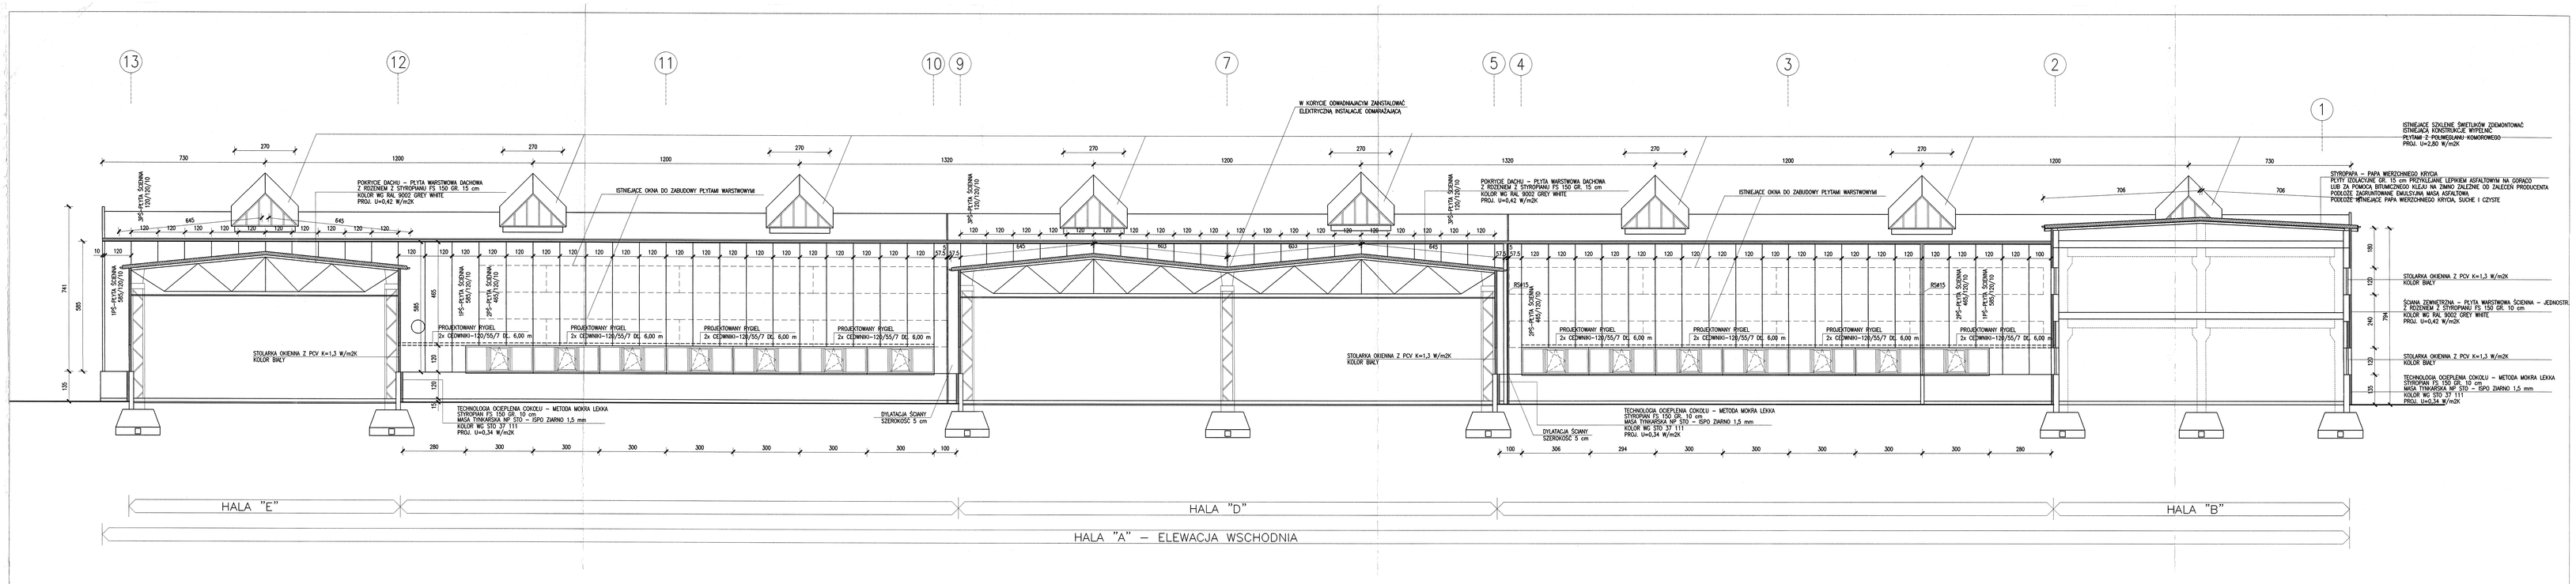


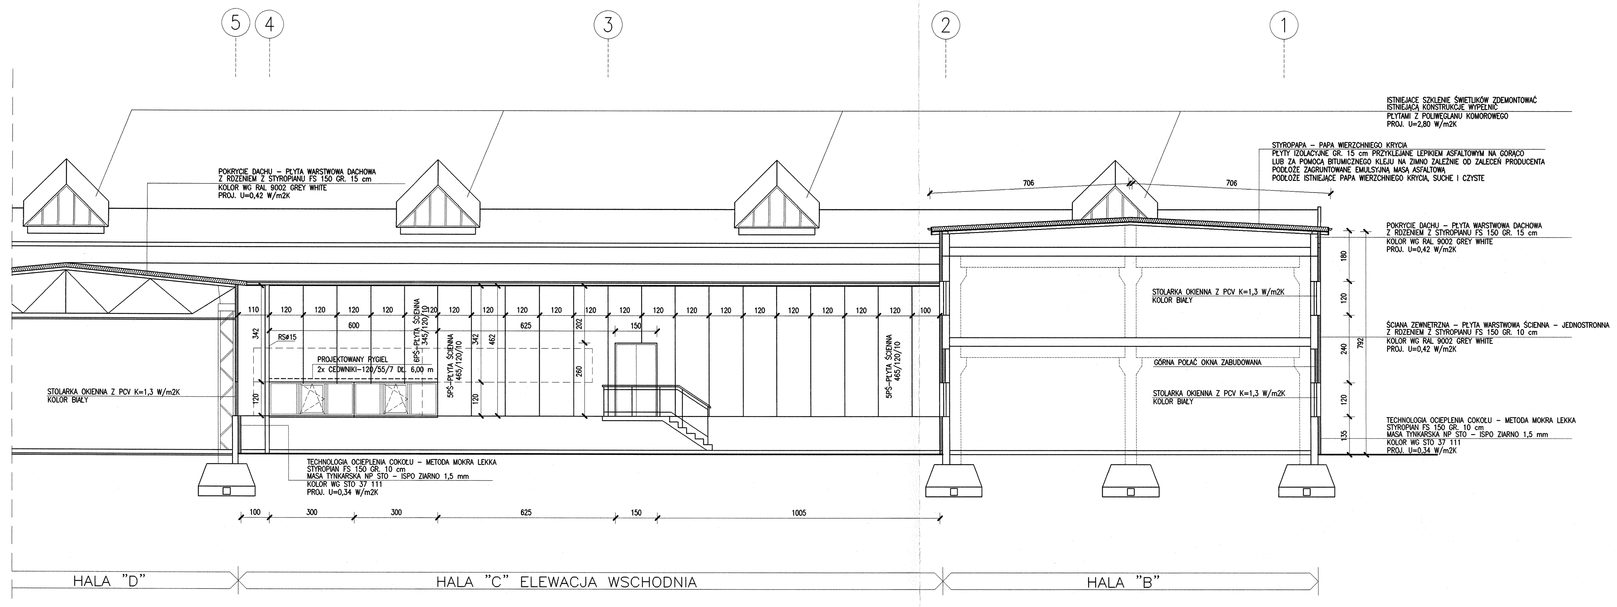


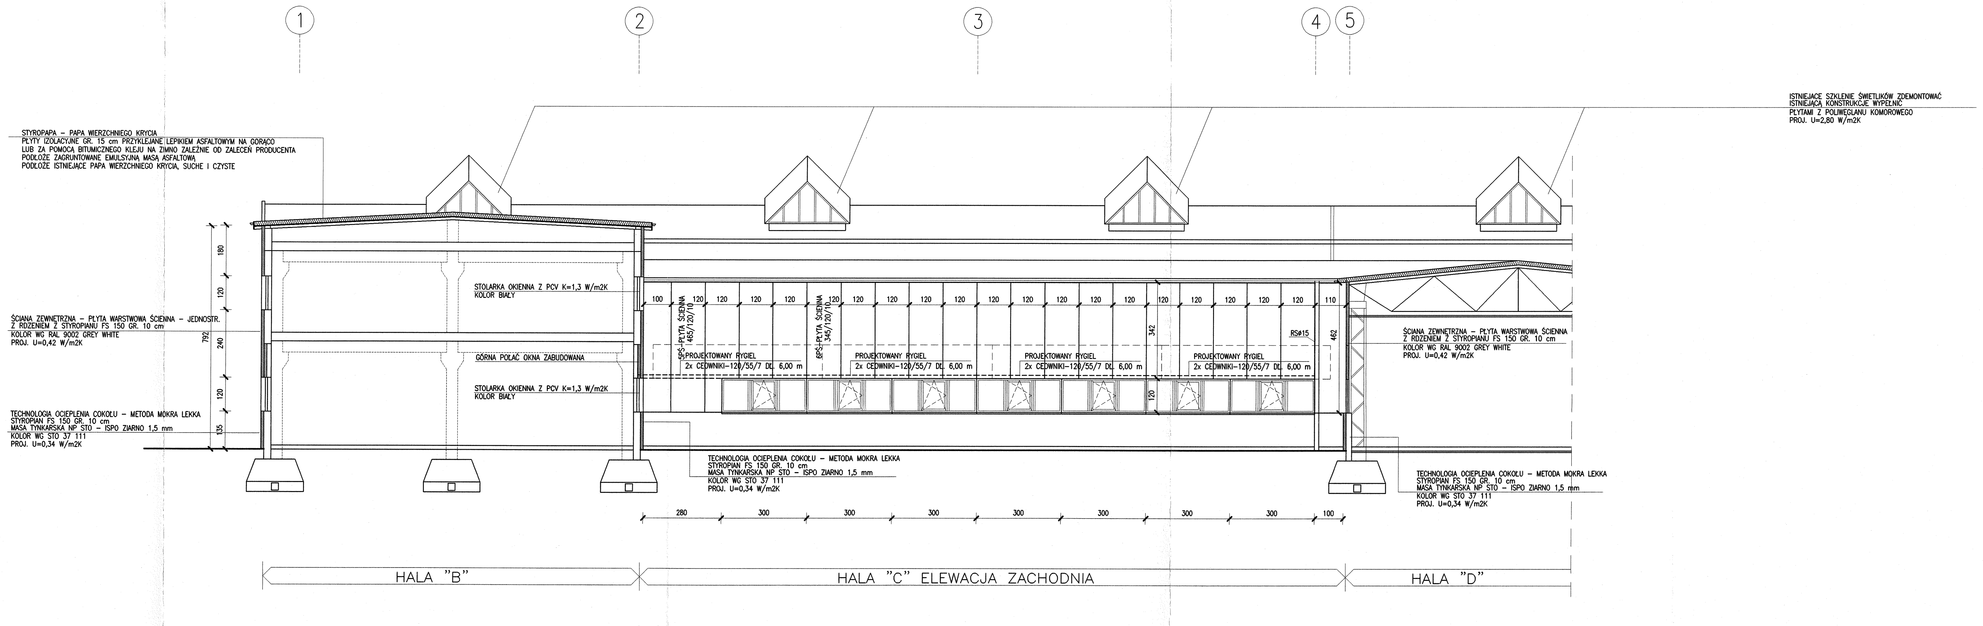


PROINSTAL	PRZEDSIĘBIORSTWO PROJEKTOWO WDROŻENIOWE PROINSTAL SP. Z O.O. 41-807 ZABRZE, UL. BZDZ EŚCIE LUDWIKA 1, TEL. (032) 278-71-30, 278-71-31 278-61-72, FAX (032) 278-61-22 www.proinstal.pl e-mail: biuro@proinstal.pl				
Tytuł oprac.:	Modernizacja Gospodarki Ciepłnej w ZKT-1 w Będzinie przy ul. Piastowskiej 29. Projekt Budowlany - Wykonawczy				
Obiekt:	Budynek Hali Napraw Głównych				
Tytuł rys.:	Elewacje zachodnia i wschodnie				
Skala:	Nr proj.:	DO/16/06/1.8.2	Nr rysunku:	DO/16/06/1.8.2/B-03.1	
1:100	Data:	Imię i nazwisko	Nr uprawnień:		Podpis:
Projektował:	04/2006	mgr inż. J. Dzierżewicz	84/74, 412/65		
Opracował:	04/2006	mgr inż. P. Tarczałowicz			
Inwestor:	Tramwaje Śląskie S.A., 40-042 Katowice, ul. Wita Stwosza 31				

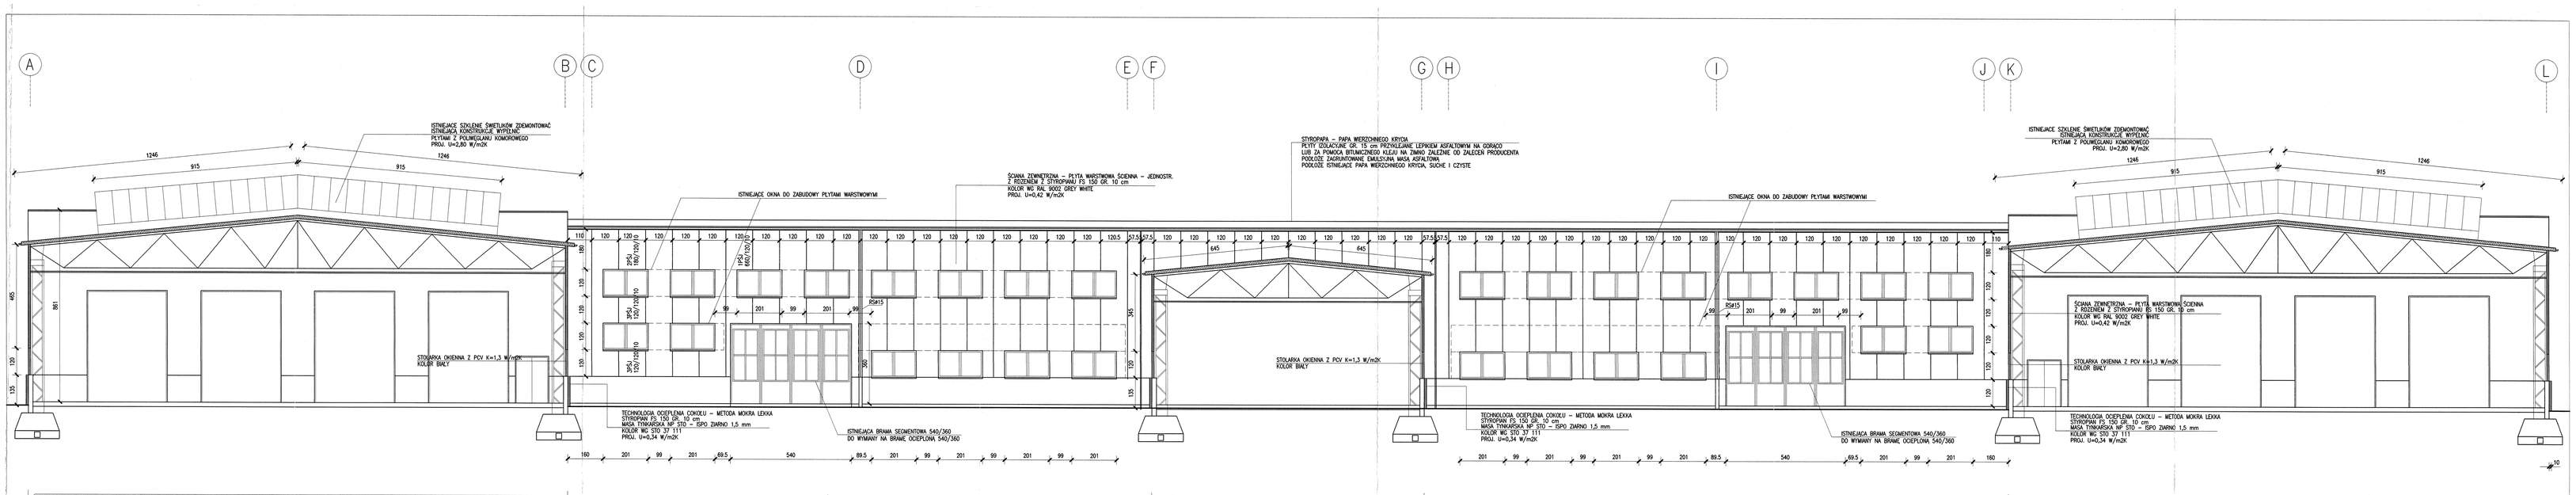


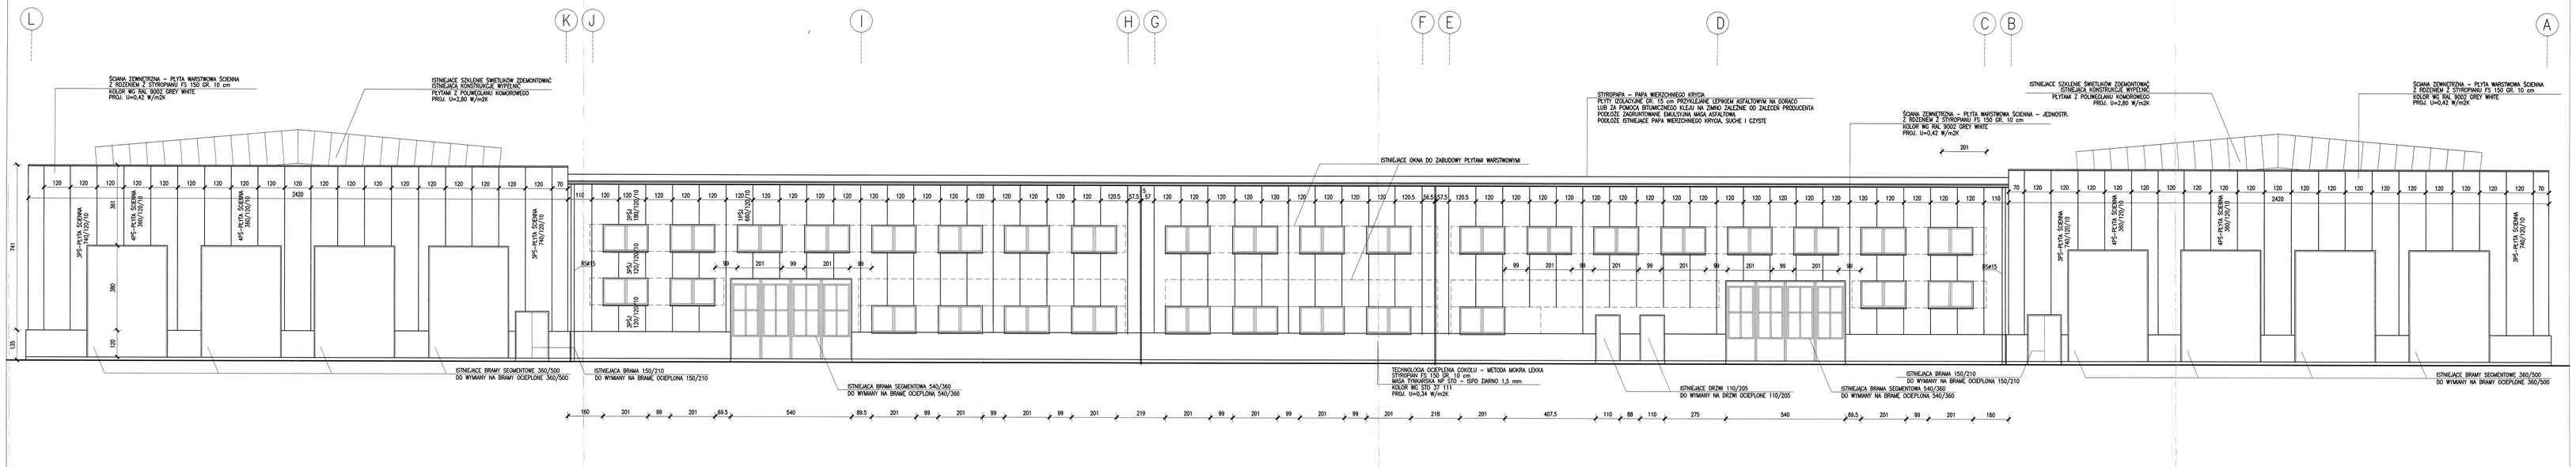


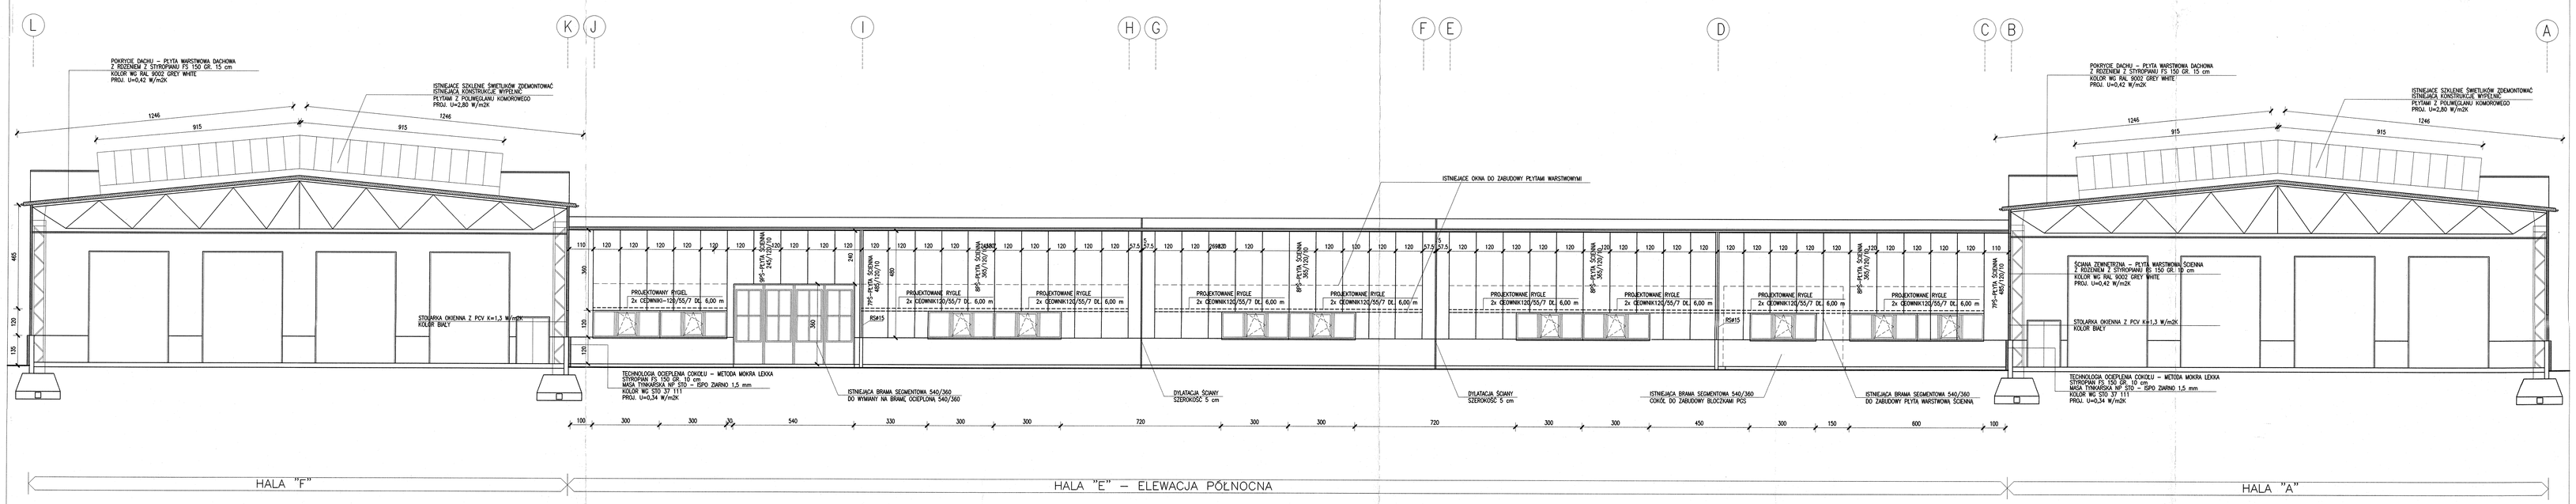

PROINSTAL	PRZEDSIĘBIORSTWO PROJEKTOWO WDRO ŻENIOWE PROINSTAL SP. Z O.O. 41-807 ZABRZE, UL. SZCZĘŚCIE LUDWIKA 1, TEL. (032) 278-71-30, 278-71-31 278-61-72, FAX (032) 278-61-22 www.proinstal.pl , e-mail: biuro@proinstal.pl			
Tytuł oprac.:	Modernizacja Gospodarki Cieplnej w ZKT-1 w Będzinie przy ul. Piastowskiej 29. Projekt Budowlany - Wykonawczy			
Obiekt:	Budynek Hali Napraw Głównych			
Tytuł rys.:	Elewacje północne i południowa			
Skala:	Nr proj.:	DO/16/06/1.8.2	Nr rysunku:	DO/16/06/1.8.2/B-04.1
1:100	Data:	Imię i nazwisko	Nr uprawnień:	Podpis
Projektował:	04/2006	mgr inż. J. Dzierżewicz	84/74, 412/65	
Opracował:	04/2006	mgr inż. P. Tarczałowicz		
Inwestor:	Tramwaje Śląskie S.A., 40-042 Katowice, ul. Wita Stwosza 31			

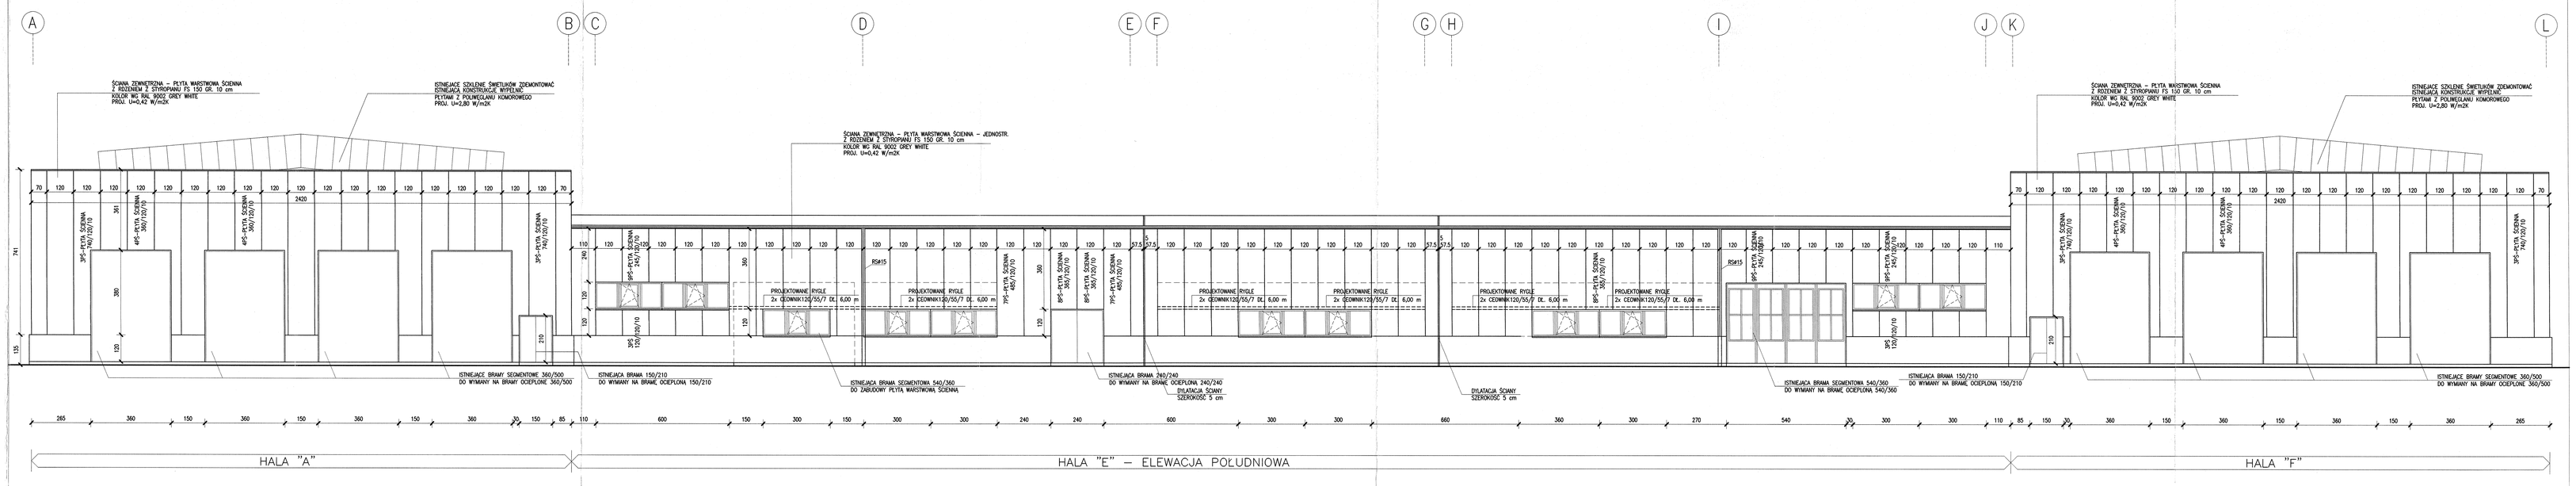

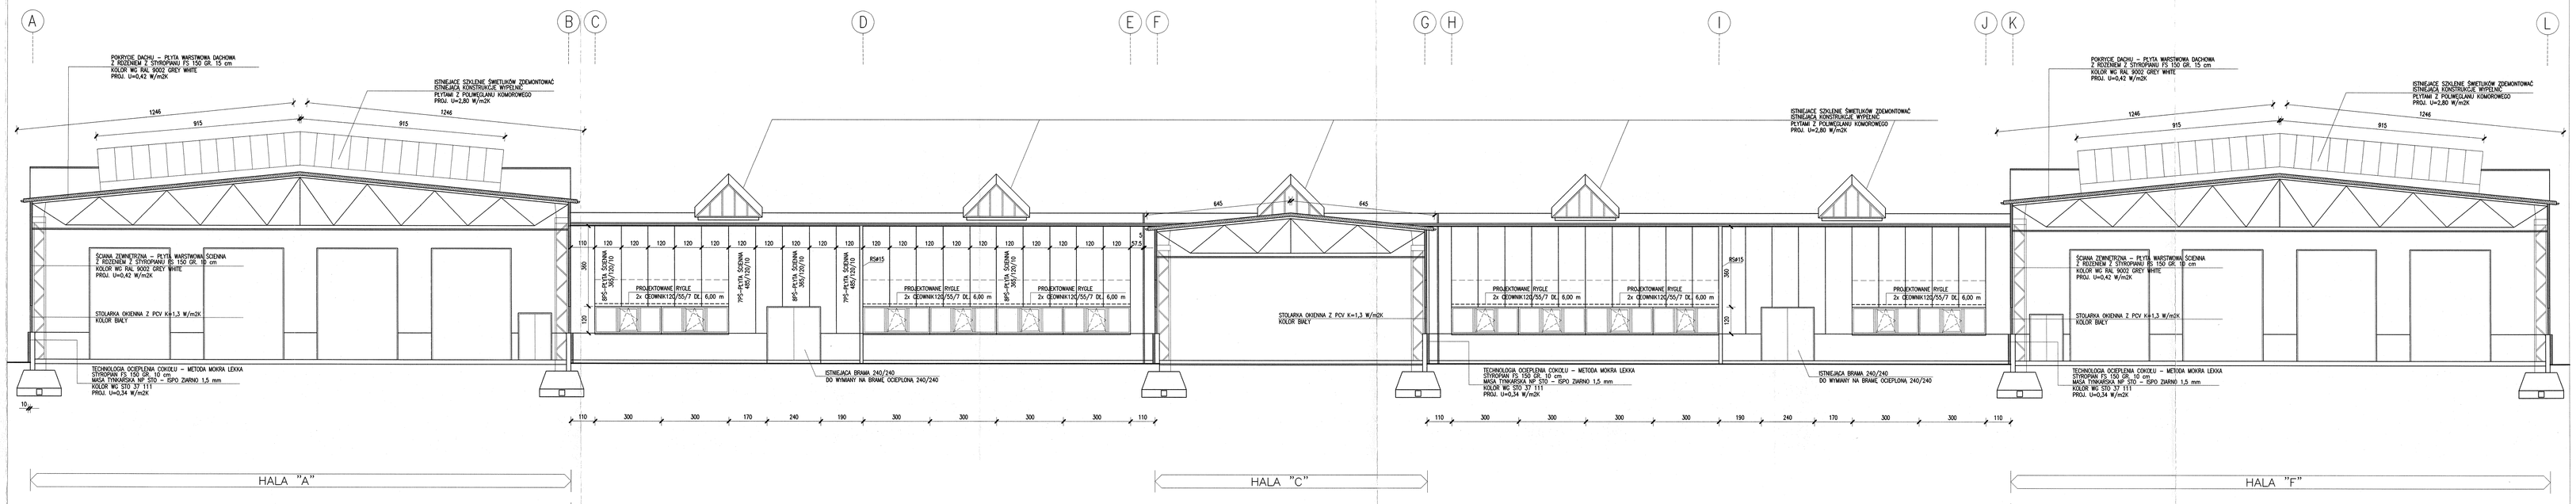

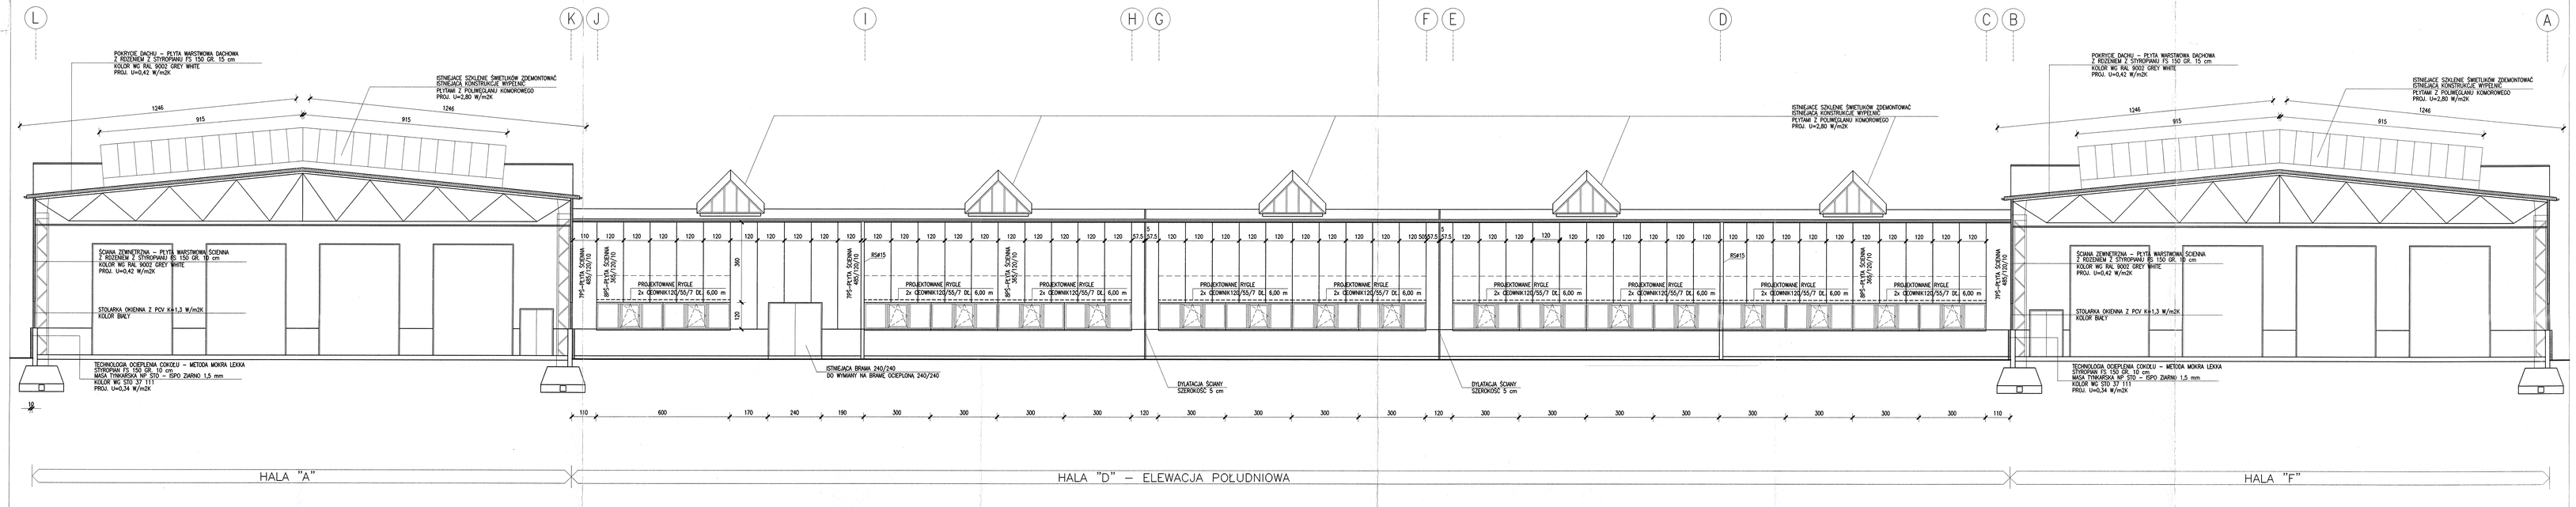

PROINSTAL	PRZEDSIĘBIORSTWO PROJEKTOWO WDROŻENIOWE PROINSTAL SP. Z O.O. 41-807 ZABRZE, UL. SZCZĘŚCIE LUDWIKA 1, TEL. (032) 278-71-30, 278-71-31 278-61-72, FAX (032) 278-61-22 www.proinstal.pl , e-mail: biuro@proinstal.pl				
Tytuł oprac.:	Modernizacja Gospodarki Cieplnej w ZKT-1 w Będzinie przy ul. Piastowskiej 29. Projekt Budowlany - Wykonawczy				
Obiekt:	Budynek Hali Napraw Głównych				
Tytuł rys.:	Elewacje północna i południowe				
Skala:	Nr proj.:	DO/16/06/1.8.2	Nr rysunku:	DO/16/06/1.8.2/B-05.1	
1:100	Data:	imię i nazwisko	Nr uprawnień:		Podpis
Projektował:	04/2006	mgr inż. J. Dzierżewicz	84/74, 412/65		
Opracował:	04/2006	mgr inż. P. Tarczałowicz			
Inwestor:	Tramwaje Śląskie S.A., 40-042 Katowice, ul. Wita Stwosza 31				

STYROPAPA – PAPA WIERZCHNIEGO KRYCIA
PŁYTY IZOLACYJNE GR. 15 cm PRZYKLEJANE LEPNIKIEM ASFALTOWYM NA GORĄCO
LUB ZA POMOCĄ BITUMICZNEGO KLEJU NA ZIMNO ZALEŻNIE OD ZALECEŃ PRODUCENTA
PODKŁAD ZAGRUNTOWANIE EMULSYJNĄ MASĄ ASFALTOWĄ
PODKŁAD ISTNIEJĄCE PAPA WIERZCHNIEGO KRYCIA, SUCHE I CZYSTE

2 x 65+130 SZTUK – KROKIEWKI 6,5/13/100 cm
DOCZEPIANE DO KATOWNIKÓW MONTAŻOWYCH
ROTWORKÓW DO ISTNIEJĄCEGO POKRYCIA ZA POMOCĄ WKRĘTÓW ROZPOROWYCH M8 i

POKRYCIE DACHU – PŁYTA WARSTWOWA DACHOWA
Z ROZDZIEWEM Z STYROPIANU FS 150 GR. 15 cm
KOLOR WG RAL 9002 GREY WHITE
PROJ. U=0,42 W/m2K

ISTNIEJĄCE SZKLENIE ŚWIETLIKÓW ZDEMONTOWAĆ
ISTNIEJĄCA KONSTRUKCJE WYPEŁNIĆ
PŁYTAMI Z POLIWĘGLANU KOMOROWEGO
PROJ. U=2,80 W/m2K

DYLATACJA POŁACI DACHOWEJ SZEROKOŚĆ 5 cm

WYMIETRZAK Ø 40
OTWÓR 52/52cm PD5

WYMIETRZAK Ø 16
OTWÓR 22/22cm PD1

WYMIETRZAK Ø 30
OTWÓR 27/27cm PD2

WYMIETRZAK Ø 25
OTWÓR 33/33cm PD3

WYMIETRZAK Ø 50
OTWÓR 64,5/64,5cm PD6


WYPUST DACHOWY
ALINI K-0700

ŚWIETLIK TRÓJKĄTNY

1PD–PŁYTA DACHOWA 1245/120/15
2PD 330/120/15
3PD–PŁYTA DACHOWA 645/120/15

N

PROINSTAL®	PRZEDSIĘBIORSTWO PROJEKTOWO WDROWE ZENIOWE PROINSTAL SP. Z O.O. 41-807 ZABRZE, UL. SZCZĘŚCIE LUDWIKA 1, TEL. (032) 278-71-30, 278-71-31 278-61-72, FAX (032) 278-61-22 www.proinstal.pl , e-mail: biuro@proinstal.pl			
Tytuł opracowania:	Modernizacja Gospodarki Cieplnej w ZKT-1 w Będzinie przy ul. Piastowskiej 29. Projekt Budowlany - Wykonawczy			
Obiekt:	Budynek Hali Napraw Głównych			
Tytuł rysunku:	Widok dachu - projekt termorenowacji			
Skala:	Nr proj.:	DO/16/06/1.8.2	Nr rysunku:	DO/16/06/1.8.2/B-06.1
1:100	Data:	Imię i nazwisko	Nr uprawnień:	Podpis:
Projektował:	04/2006	mgr inż. J. Dzierżewicz	84/74, 412/65	
Opracował:	04/2006	mgr inż. P. Tarczałowicz		
Inwestor:	Tramwaje Śląskie S.A., 40-042 Katowice, ul. Wita Stwosza 31			

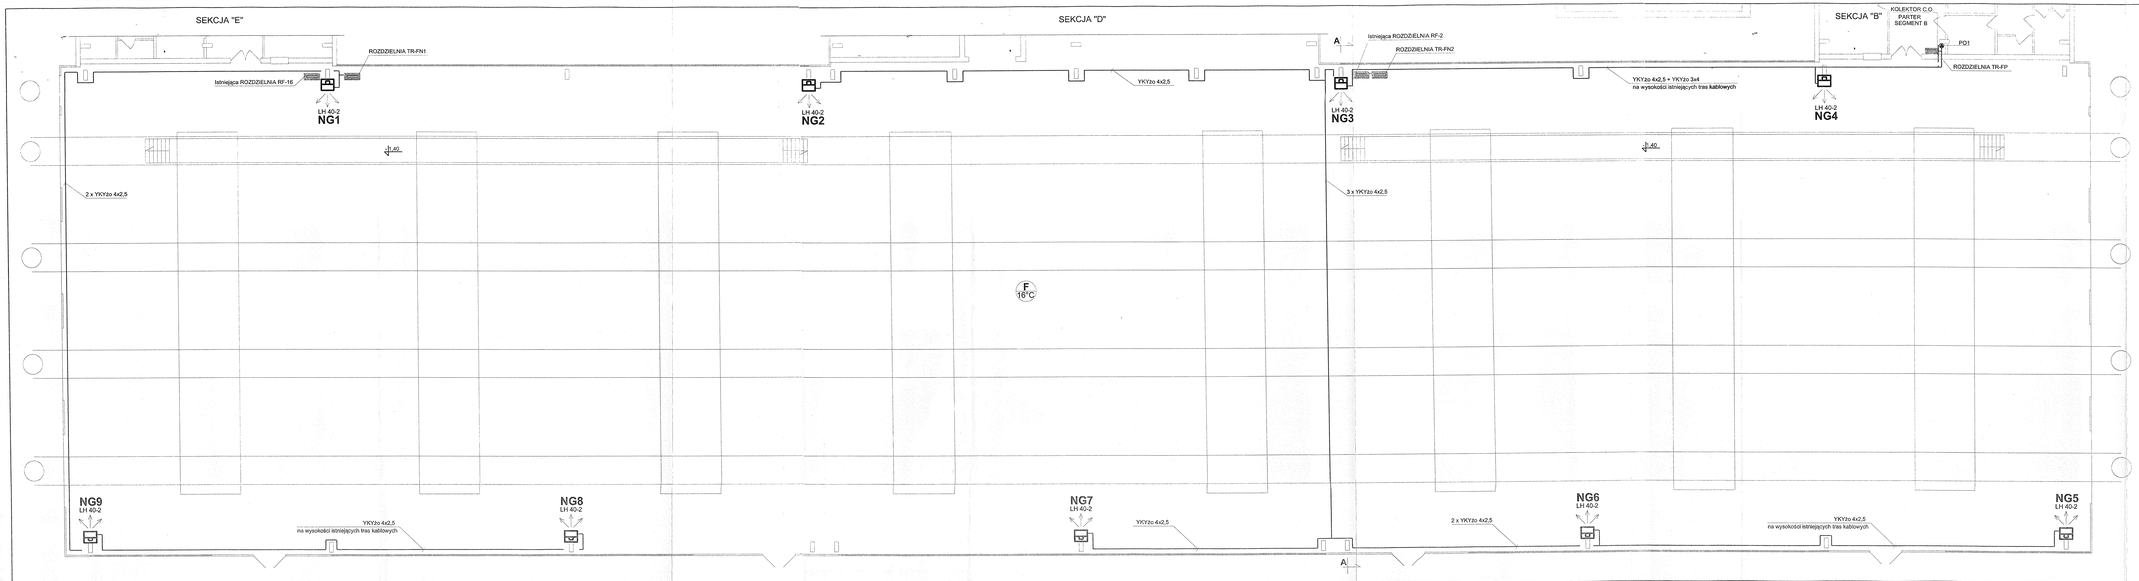



LEGENDA:

- PROJEKTOWANE TRASY KABLOWE
- POMPA OBIEGOWA PO1
- PROJEKTOWANE ROZDZIELNIE TR-FN, TR-FP
- NG1÷9 - APARAT GRZEWCZO-WENTYLACYJNY

PROINSTAL® PRZEDSIEBIORSTWO PROJEKTOWO WDROŻENIOWE PROINSTAL SP. Z O.O.
41-807 ZABRZE, UL. SZCZĘŚCIE ŁUDWIKA 1, TEL. (032) 278-71-30, 278-71-31
278-61-72, FAX (032) 278-61-22 www.proinstal.pl , e-mail: biuro@proinstal.pl

Tytuł oprac.:	Modernizacja Gospodarki Cieplnej w ZKT-1 w Będzinie przy ul. Piastowskiej 29. Projekt Budowlano-Wykonawczy Modernizacji Instalacji C.O.			
Obiekt:	Budynek Hali Napraw Głównych - segment F			
Tytuł rys.:	Plan instalacji elektrycznych .			
Skala:	Nr proj.:	DO/16/06/1,2,3.F	Nr rysunku:	DO/16/06/1,2,3.F - E02.1
1:100	Data:	Imię i nazwisko	Nr uprawnień:	Podpis:
Projektował:	05/2006	inż. Mieczysław Oszczęda	162 / 99	
Opracował:				
Inwestor:	Tramwaje Śląskie S.A., 40-042 Katowice, ul. Wita Stwosza 31			

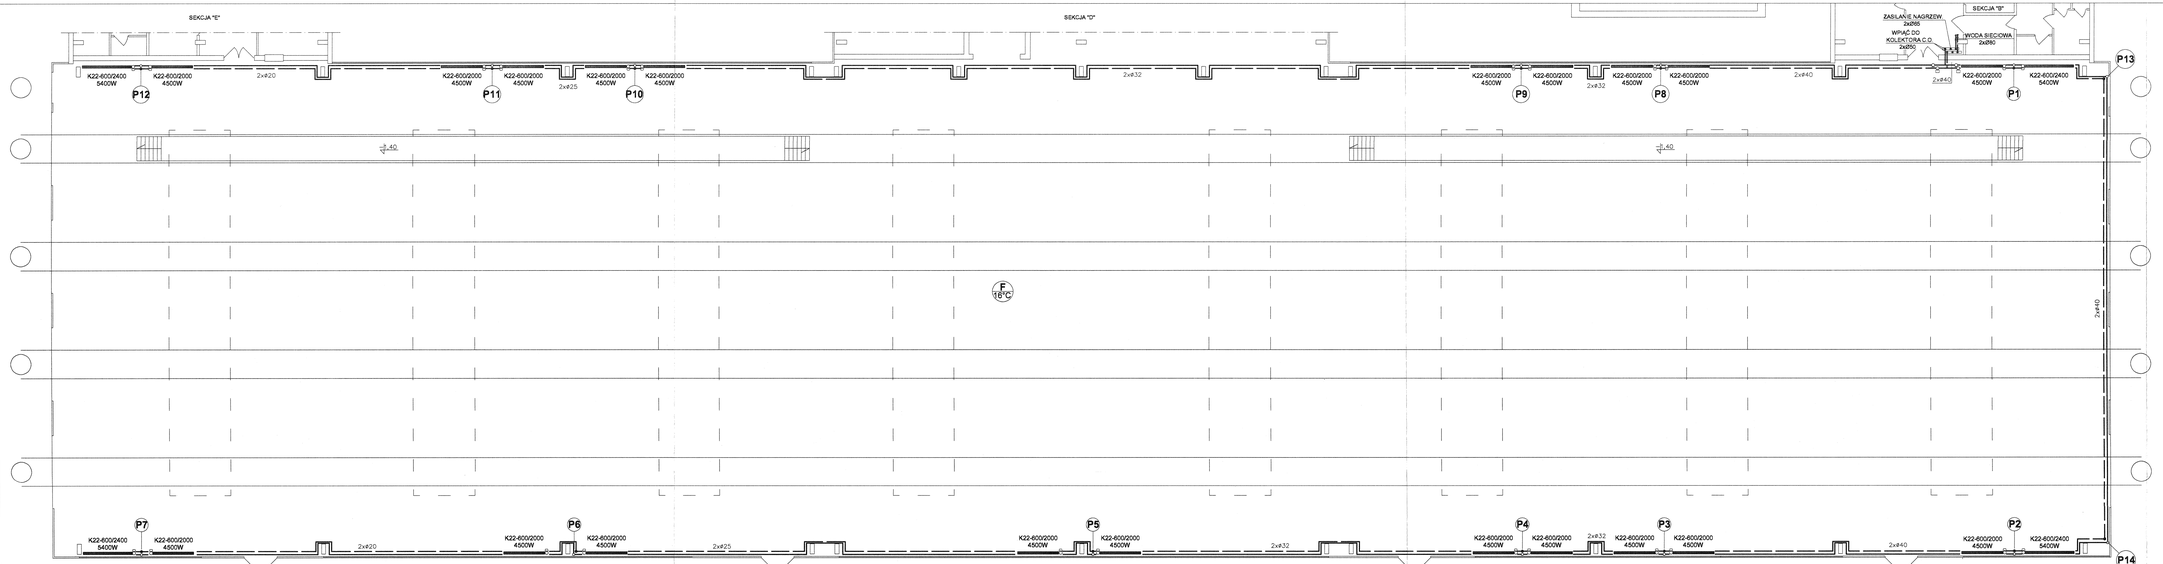

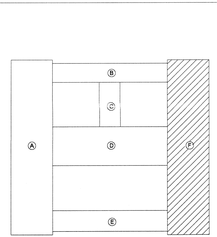


LEGENDA:

- WODA GRZEWCZA 90/70°C
- P16 - PROJEKTOWANY PION INSTALACJI C.O.
- - ZAWÓR Z GŁOWICĄ TERMOSTATYCZNĄ
- - ZAWÓR REGULACYJNY

PROINSTAL

PRZEDSIĘBIORSTWO PROJEKTOWO WDROŻENIOWE PROINSTAL SP. Z O.O.
41-807 ZABRZE, UL. ŚZCZ ŚCIE LUDWIKA I, TEL. (032) 278-71-30, 278-71-31
278-61-72, FAX (032) 278-61-22 www.proinstal.pl , e-mail: biuro@proinstal.pl

Tytuł oprac.:	Modernizacja Gospodarki Cieplnej w ZKT-1 w Będzinie przy ul. Piastowskiej 29. Projekt wykonawczy modernizacji instalacji C.O.				
Obiekt:	Budynek Hali Napraw Głównych - segment F				
Tytuł rys.:	Instalacja grzejnikowa- Rzut				
Skala:	Nr proj.:	DG/16/06/1.2.1.F	Nr rysunku:	DG/16/06/1.2.1.F-SO2.1	
1:100	Data:	Imię i nazwisko	Nr uprawnień:		Podpis:
Projektował:	05/2006	mgr inż. E. Wilak	SLK/0475/POOS/04		
Sprawdził:	05/2006	mgr inż. K. Mazurkiewicz			
Inwestor:	Tramwaje Śląskie S.A., 40-042 Katowice, ul. Wita Stwosza 31				

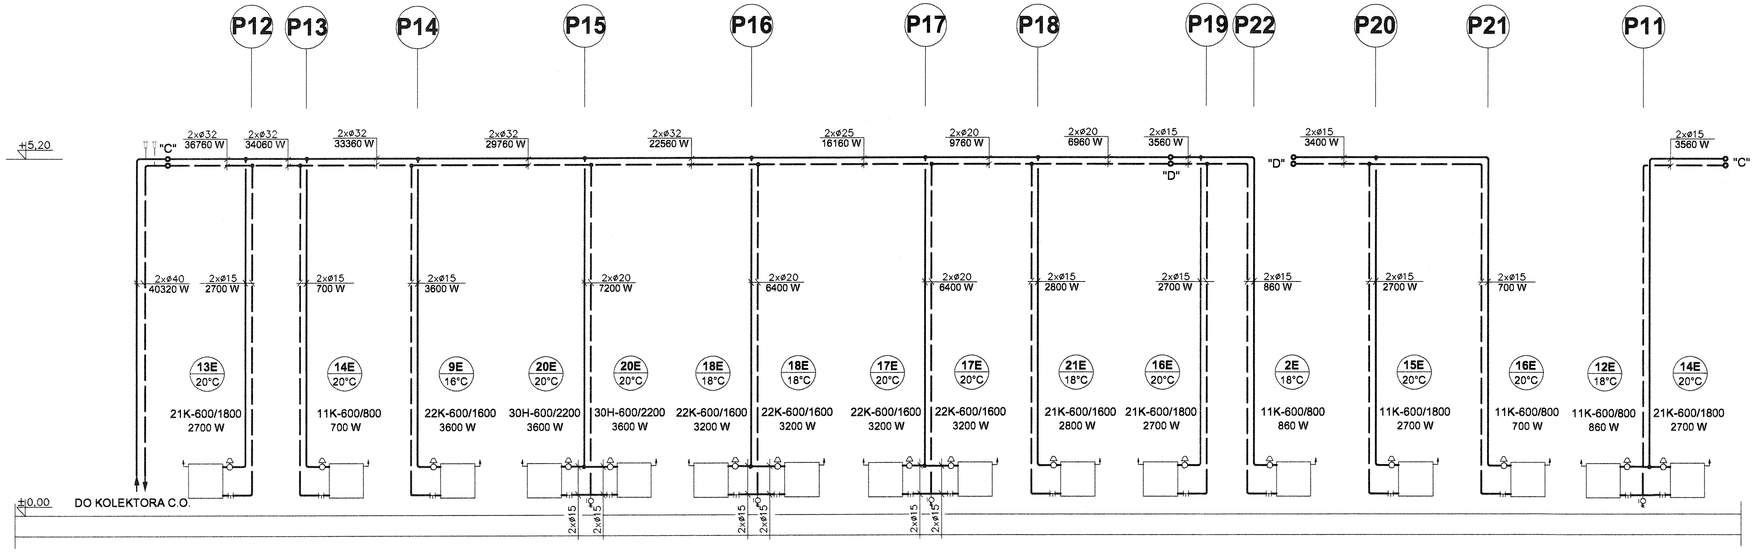


LEGENDA:

- WODA GRZEWCZA C.O. 90/70°C
- GRZEJNIK PROJEKTOWANY
- P11 - PROJEKTOWANY PION INSTALACJI GRZEJNIKOWEJ

PROINSTAL® PRZEDSIĘBIORSTWO PROJEKTOWO WDRO ŻENIOWE PROINSTAL SP. Z O.O.
41-807 ZABRZE, UL. SZCZ ĘŚCIE LUDWIKA 1, TEL. (032) 278-71-30, 278-71-31
278-61-72, FAX (032) 278-61-22 www.proinstal.pl , e-mail: biuro@proinstal.pl

Tytuł oprac.:	Modernizacja Gospodarki Cieplnej w ZKT-1 w Będzinie przy ul. Piastowskiej 29. Projekt wykonawczy modernizacji instalacji C.O.				
Obiekt:	Budynek Hali Napraw Głównych - segment E				
Tytuł rys.:	Rozwinięcie instalacji c.o. - OBIEG II				
Skala:	Nr proj.:	DO/16/06/1.2.1.E	Nr rysunku:	DO/16/06/1.2.1.E-SO4.1	
1:50	Data:	Imię i nazwisko	Nr uprawnień:		Podpis:
Projektował:	05/2006	mgr inż. E. Witek	SLK/0475/POOS/04		Witek
Sprawdził:	05/2006	mgr inż. K. Mazurkiewicz			Mazurkiewicz
Inwestor:	Tramwaje Śląskie S.A., 40-042 Katowice, ul. Wita Stwosza 31				

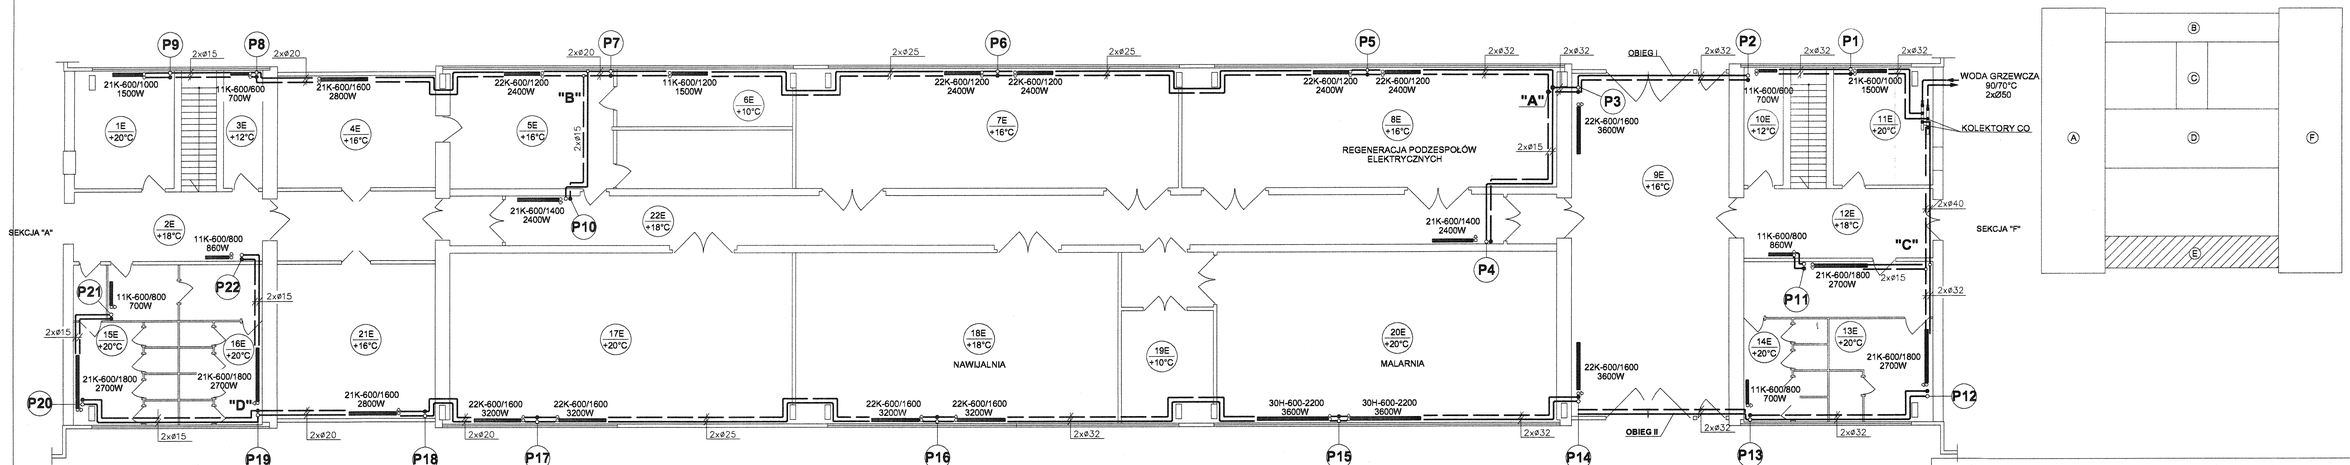





LEGENDA:

- PROJEKTOWANA INSTALACJA C.O. 90/70°C
- ZAWÓR TERMOSTATYCZNY
- P1 - PROJEKTOWANY PION INSTALACJI GRZEJNIKOWEJ

PROINSTAL® PRZEDSIĘBIORSTWO PROJEKTOWO WDROŻENIOWE PROINSTAL SP. Z O.O.
41-807 ZABRZE, UL. SZCZĘŚCIE LUDWIKA 1, TEL. (032) 278-71-30, 278-71-31
278-61-72, FAX (032) 278-61-22 www.proinstal.pl , e-mail: biuro@proinstal.pl

Tytuł oprac.:	Modernizacja Gospodarki Cieplnej w ZKT-1 w Będzinie przy ul. Piastowskiej 29. Projekt Wykonawczy Modernizacji Instalacji C.O.				
Obiekt:	Budynek Hali Napraw Głównych - Segment E				
Tytuł rys.:	Instalacja C.O. - Rzut				
Skala:	Nr proj.:	DO/16/06/1.2.1.E	Nr rysunku:	DO/16/06/1.2.1.E - S02.1	
1:100	Data:	Imię i nazwisko	Nr uprawnień:		Podpis:
Projektował:	05/2006	mgr inż. E. Witek	SLK/0475/POOS/04		Witek
Sprawdził:	05/2006	mgr inż. K. Mazurkiewicz			Mazurkiewicz
Inwestor:	Tramwaje Śląskie S.A., 40-042 Katowice, ul. Wita Stwosza 31				

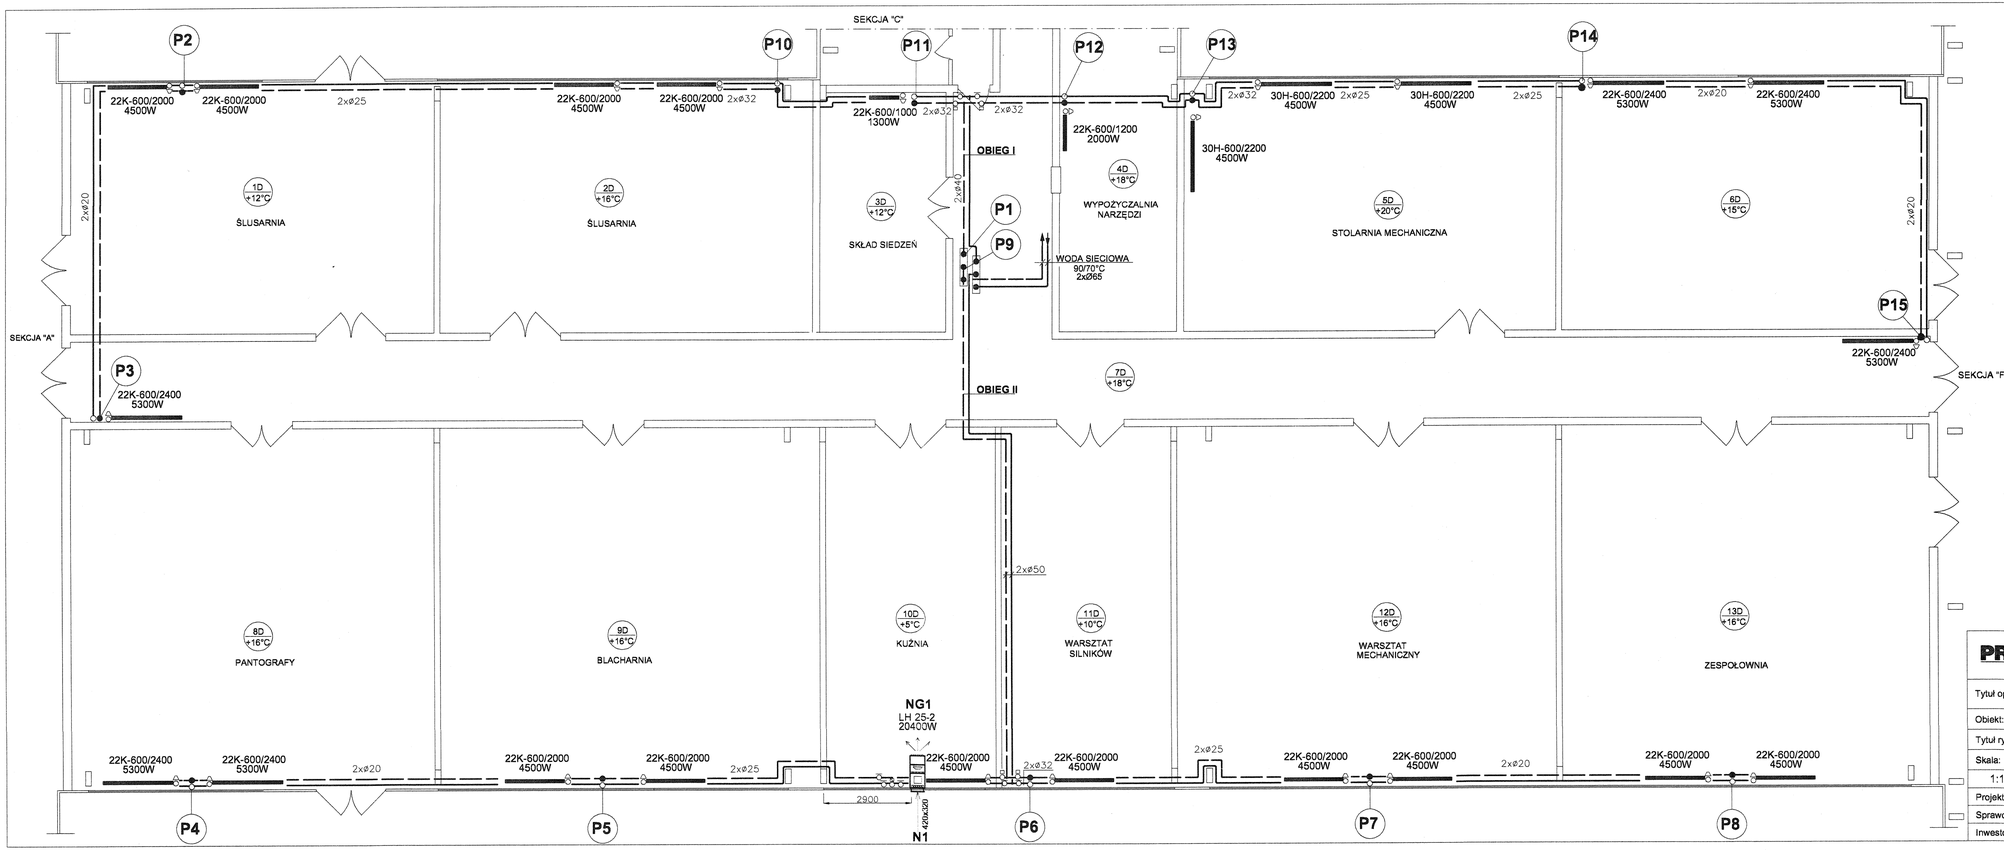

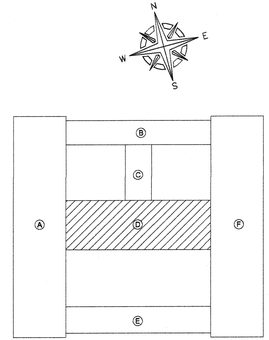


LEGENDA:

- PROJEKTOWANA INSTALACJA C.O. 90/70°C
- ZAWÓR Z GŁOWICĄ TERMOSTATYCZNĄ
- ZAWÓR REGULACYJNY
- ZAWÓR ELEKTROMAGNETYCZNY
- P1 - PROJEKTOWANY PION INSTALACJI OGRZEWANIA
- NG1 - APARAT GRZEWCZO-WENTYLACYJNY Z KOMORĄ MIESZANIA

PROINSTAL® PRZEDSIĘBIORSTWO PROJEKTOWO WDRO ŻENIOWE PROINSTAL SP. Z O.O.
41-807 ZABRZE, UL. SZCZĘŚCIE LUDWIKA 1, TEL. (032) 278-71-30, 278-71-31
278-61-72, FAX (032) 278-61-22 www.proinstal.pl , e-mail: biuro@proinstal.pl

Tytuł oprac.:	Modernizacja Gospodarki Cieplnej w ZKT-1 w Będzinie przy ul. Piastowskiej 29. Projekt Wykonawczy Modernizacji Instalacji C.O.				
Obiekt:	Budynek Hali Napraw Głównych - segment D				
Tytuł rys.:	Instalacji C.O. - Rzut - segment D				
Skala:	Nr proj.:	DO/16/06/1.2.1.C.D	Nr rysunku:	DO/16/06/1.2.1.C.D-S05.1	
1:100	Data:	Imię i nazwisko	Nr uprawnień:		Podpis:
Projektował:	05.2006	mgr inż. E. Witek	SLK/0475/POOS/04		
Sprawdził:	05.2006	mgr inż. K. Mazurkiewicz			
Inwestor:	Tramwaje Śląskie S.A., 40-042 Katowice, ul. Wita Stwosza 31				

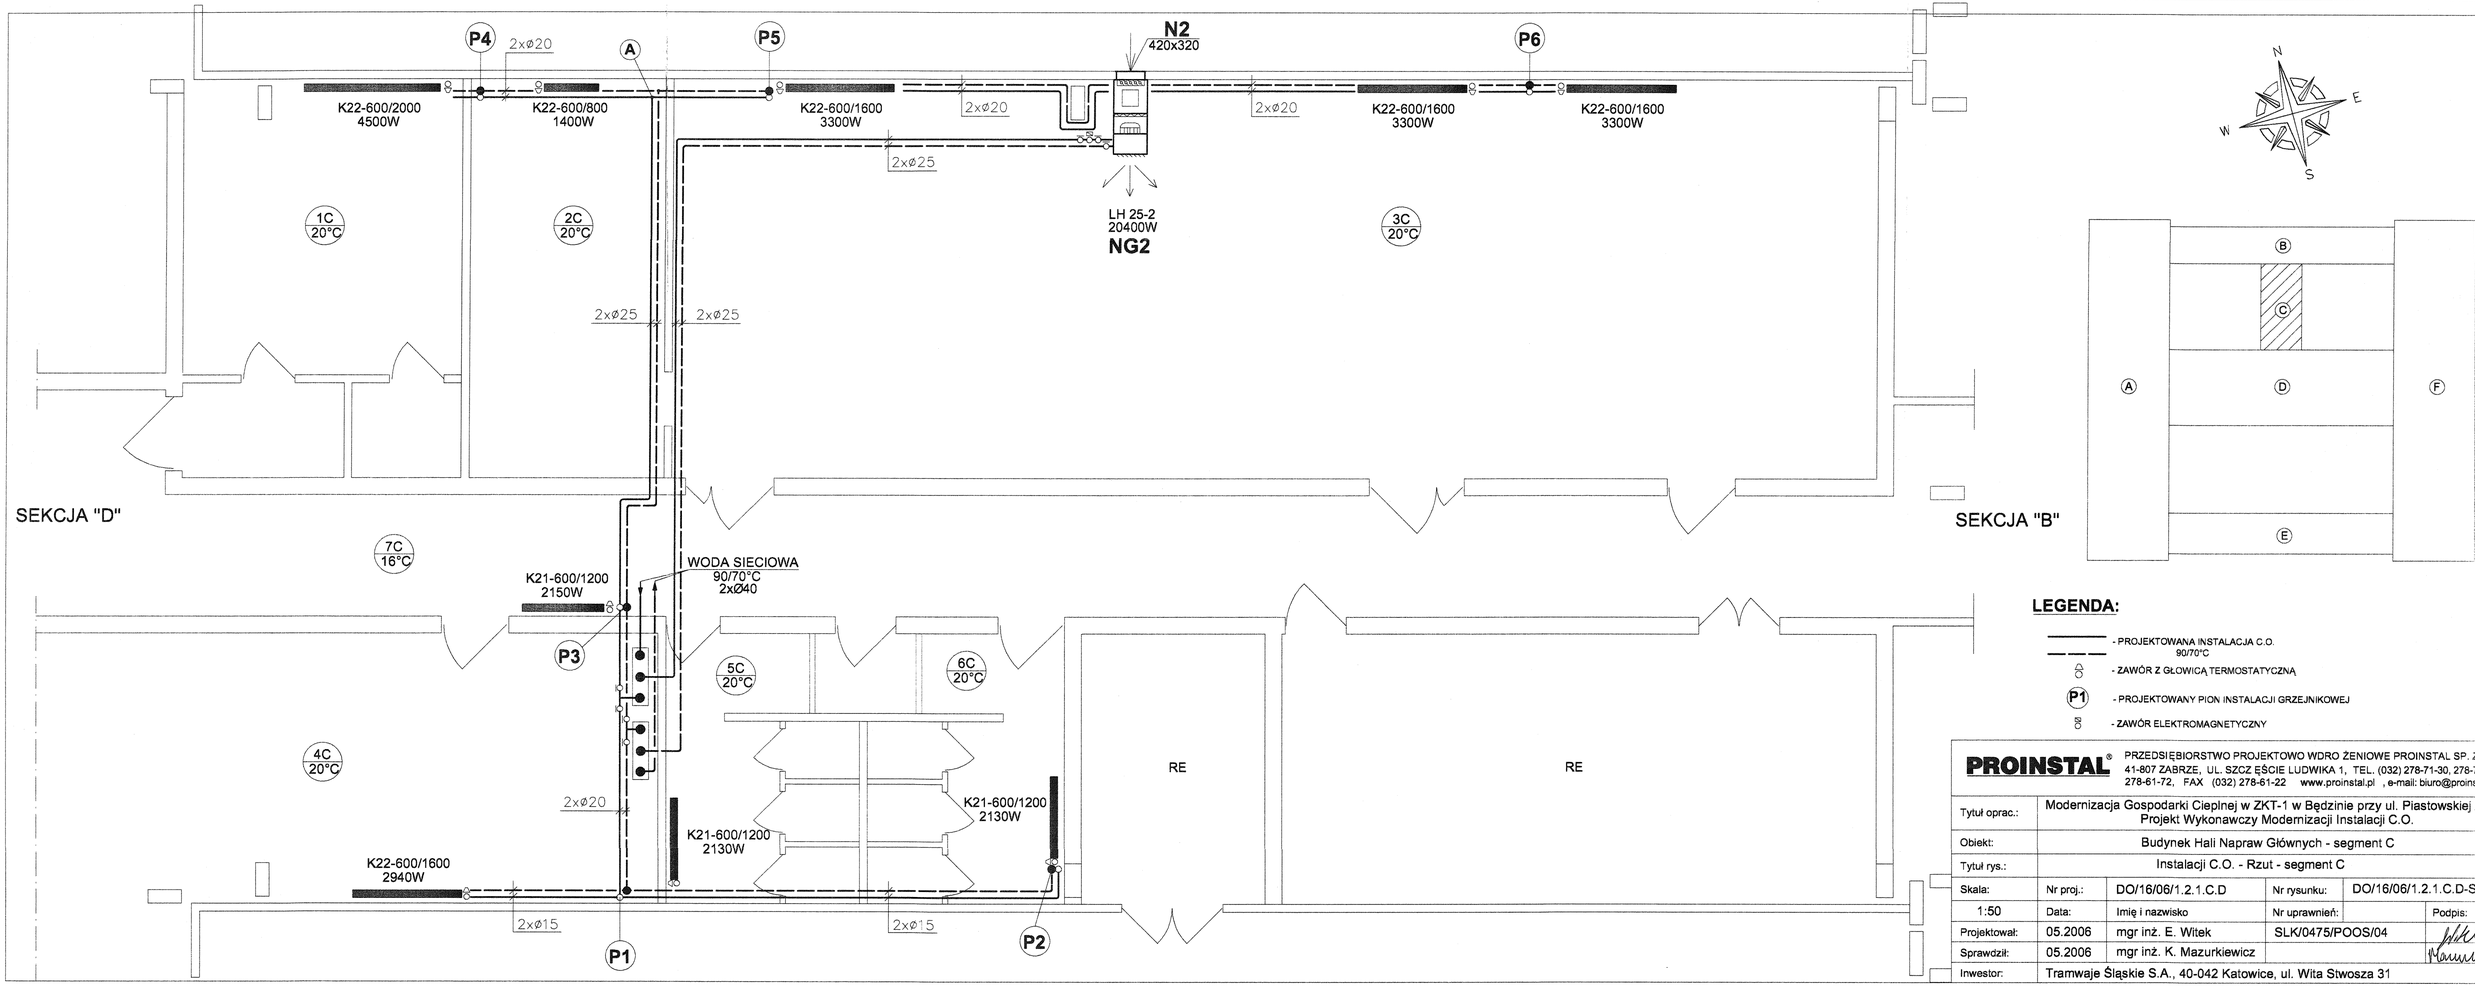


LEGENDA:

- PROJEKTOWANA INSTALACJA C.O. 90/70°C
- ZAWÓR Z GŁOWICĄ TERMOSTATYCZNĄ
- P1 - PROJEKTOWANY PION INSTALACJI GRZEJNIKOWEJ
- ZAWÓR ELEKTROMAGNETYCZNY

PROINSTAL® PRZEDSIĘBIORSTWO PROJEKTOWO WDROŻENIOWE PROINSTAL SP. Z O.O.
41-807 ZABRZE, UL. SZCZĘŚCIE LUDWIKA 1, TEL. (032) 278-71-30, 278-71-31
278-61-72, FAX (032) 278-61-22 www.proinstal.pl , e-mail: biuro@proinstal.pl

Tytuł oprac.:	Modernizacja Gospodarki Cieplnej w ZKT-1 w Będzinie przy ul. Piastowskiej 29. Projekt Wykonawczy Modernizacji Instalacji C.O.				
Obiekt:	Budynek Hali Napraw Głównych - segment C				
Tytuł rys.:	Instalacji C.O. - Rzut - segment C				
Skala:	Nr proj.:	DO/16/06/1.2.1.C.D	Nr rysunku:	DO/16/06/1.2.1.C.D-S02.1	
1:50	Data:	Imię i nazwisko	Nr uprawnień:		Podpis:
Projektował:	05.2006	mgr inż. E. Witek	SLK/0475/POOS/04		
Sprawdził:	05.2006	mgr inż. K. Mazurkiewicz			
Inwestor:	Tramwaje Śląskie S.A., 40-042 Katowice, ul. Wita Stwosza 31				

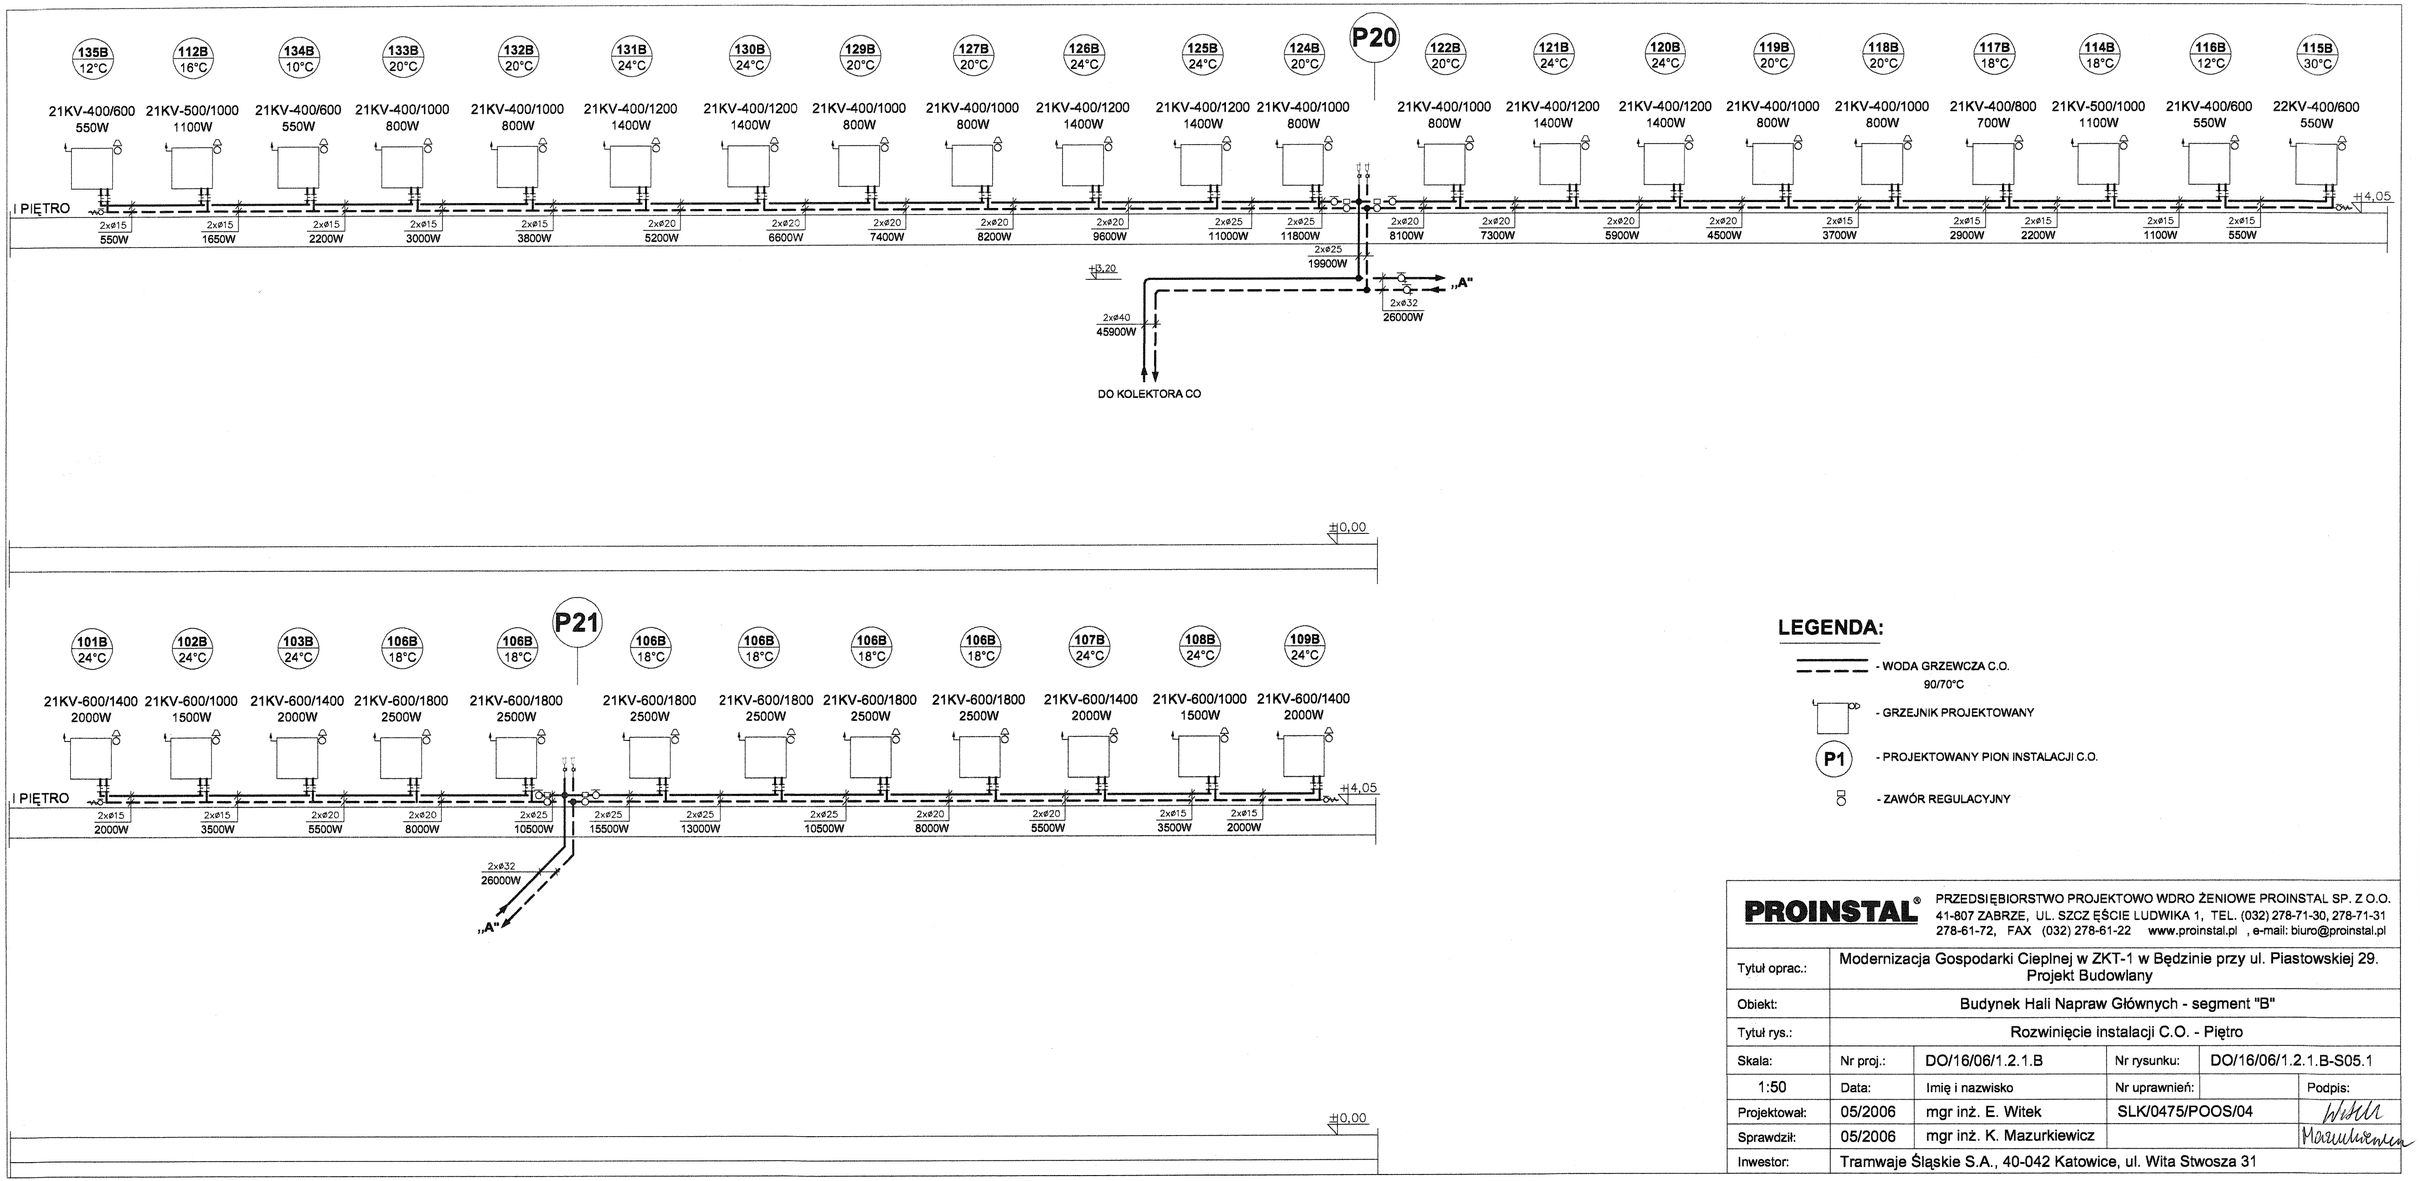


LEGENDA:

- WODA GRZEWCZA C.O. 90/70°C
- GRZEJNIK PROJEKTOWANY
- P1 - PROJEKTOWANY PION INSTALACJI C.O.
- ZAWÓR REGULACYJNY

PROINSTAL® PRZEDSIĘBIORSTWO PROJEKTOWO WDRO ŻENIOWE PROINSTAL SP. Z O.O.
41-807 ZABRZE, UL. SZCZĘŚCIE LUDWIKA 1, TEL. (032) 278-71-30, 278-71-31
278-61-72, FAX (032) 278-61-22 www.proinstal.pl , e-mail: biuro@proinstal.pl

Tytuł oprac.:	Modernizacja Gospodarki Cieplnej w ZKT-1 w Będzinie przy ul. Piastowskiej 29. Projekt Budowlany				
Obiekt:	Budynek Hali Napraw Głównych - segment "B"				
Tytuł rys.:	Rozwinięcie instalacji C.O. - Piętro				
Skala:	Nr proj.:	DO/16/06/1.2.1.B	Nr rysunku:	DO/16/06/1.2.1.B-S05.1	
1:50	Data:	Imię i nazwisko	Nr uprawnień:		Podpis:
Projektował:	05/2006	mgr inż. E. Witek	SLK/0475/POOS/04		Witek
Sprawdził:	05/2006	mgr inż. K. Mazurkiewicz			Mazurkiewicz
Inwestor:	Tramwaje Śląskie S.A., 40-042 Katowice, ul. Wita Stwosza 31				

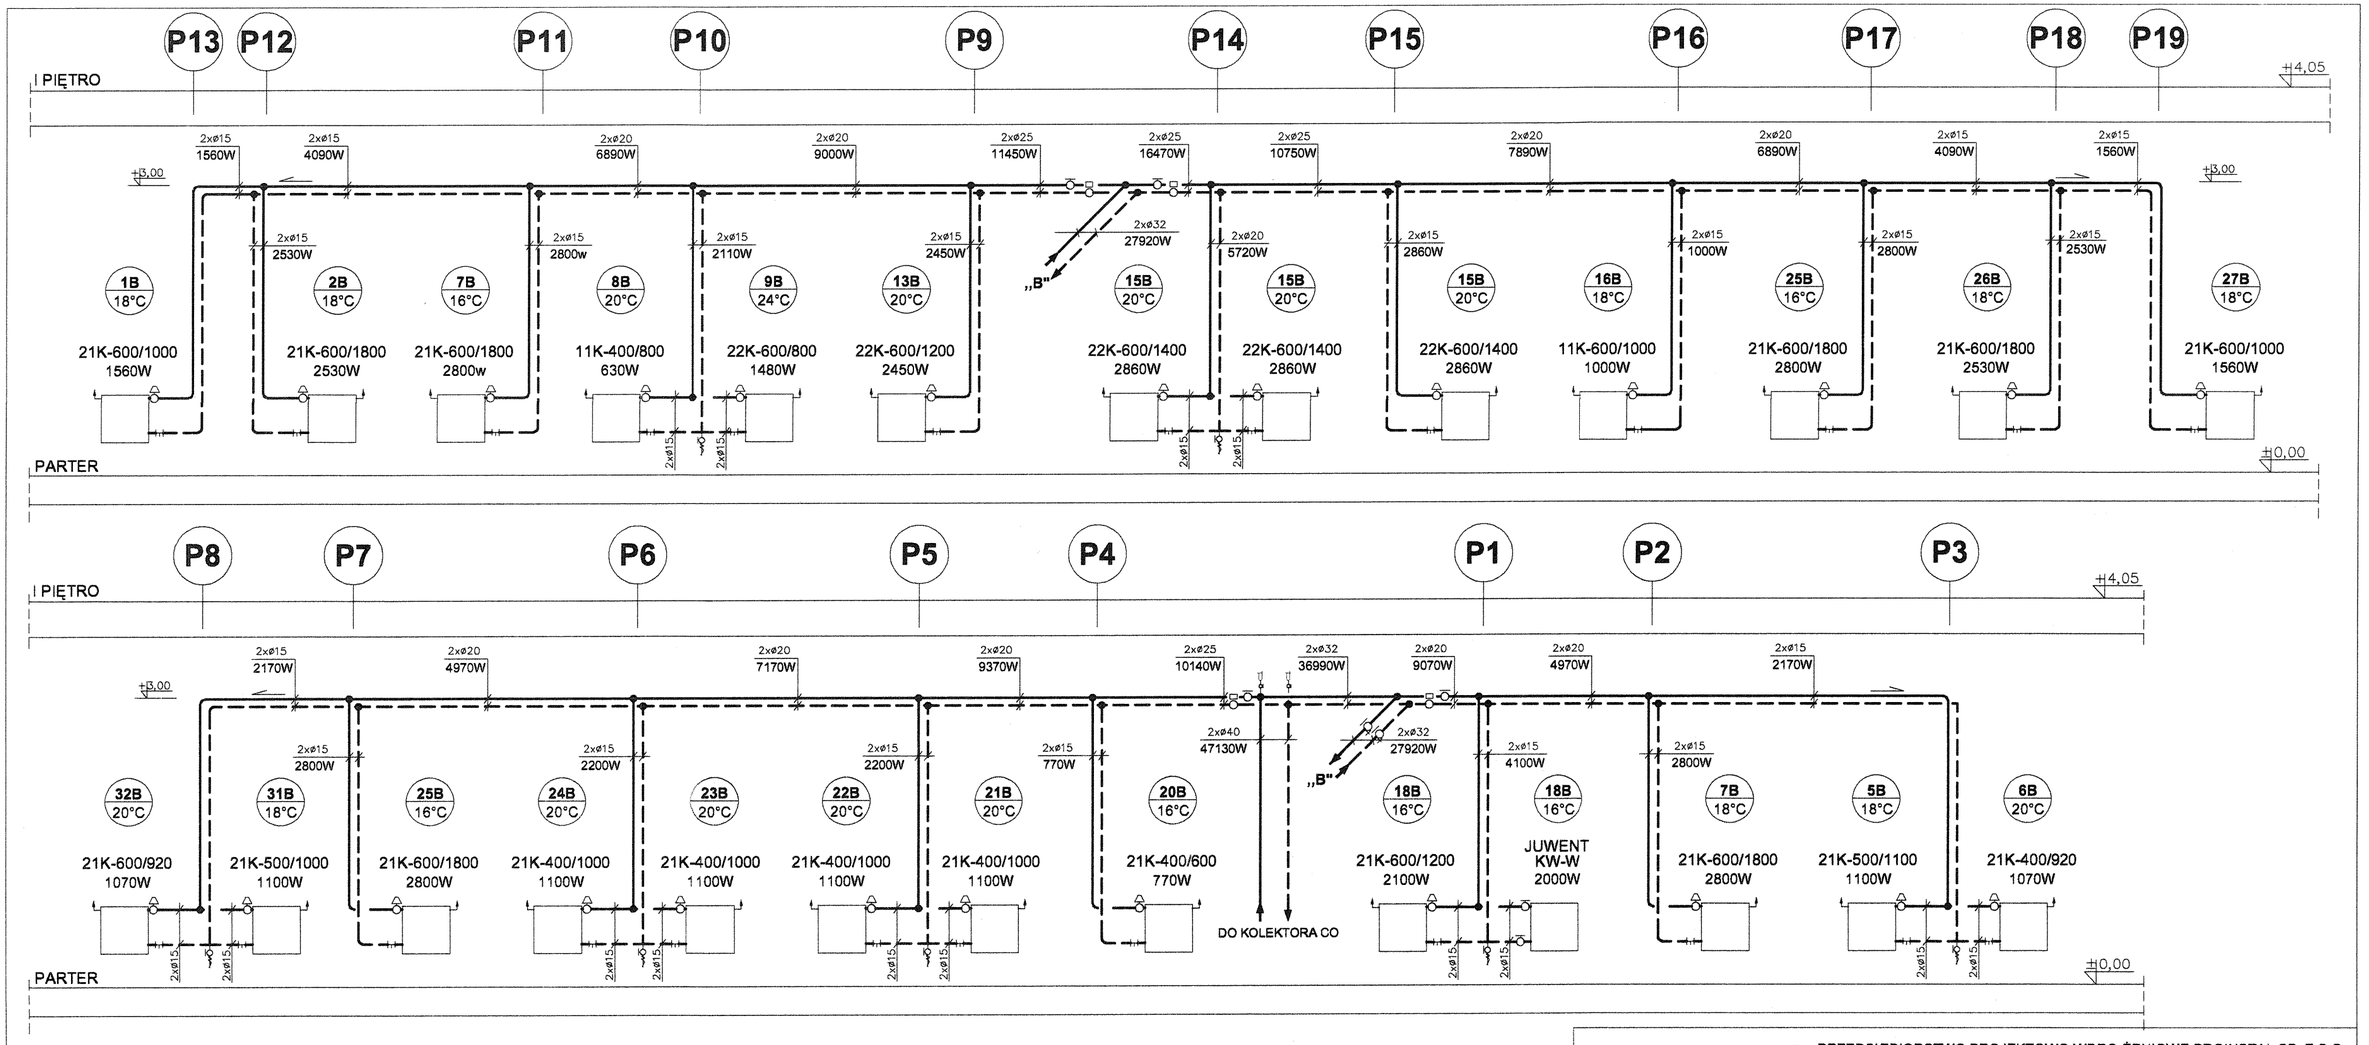



LEGENDA:


- WODA GRZEWCZA C.O. 90/70°C
- GRZEJNIK PROJEKTOWANY
- P1 - PROJEKTOWANY PION INSTALACJI C.O.
- ZAWÓR REGULACYJNY

PROINSTAL® PRZEDSIĘBIORSTWO PROJEKTOWO WDRO ŻENIOWE PROINSTAL SP. Z O.O.
41-807 ZABRZE, UL. SZCZ ĘŚCIE LUDWIKA 1, TEL. (032) 278-71-30, 278-71-31
278-61-72, FAX (032) 278-61-22 www.proinstal.pl , e-mail: biuro@proinstal.pl

Tytuł oprac.:	Modernizacja Gospodarki Cieplnej w ZKT-1 w Będzinie przy ul. Piastowskiej 29. Projekt Budowlany			
Obiekt:	Budynek Hali Napraw Głównych - segment "B"			
Tytuł rys.:	Rozwinięcie instalacji C.O. - Parter			
Skala:	Nr proj.:	DO/16/06/1.2.1.B	Nr rysunku:	DO/16/06/1.2.1.B-S04.1
1:50	Data:	Imię i nazwisko	Nr uprawnień:	Podpis:
Projektował:	05/2006	mgr inż. E. Witek	SLK/0475/POOS/04	
Sprawdził:	05/2006	mgr inż. K. Mazurkiewicz		
Inwestor:	Tramwaje Śląskie S.A., 40-042 Katowice, ul. Wita Stwosza 31			

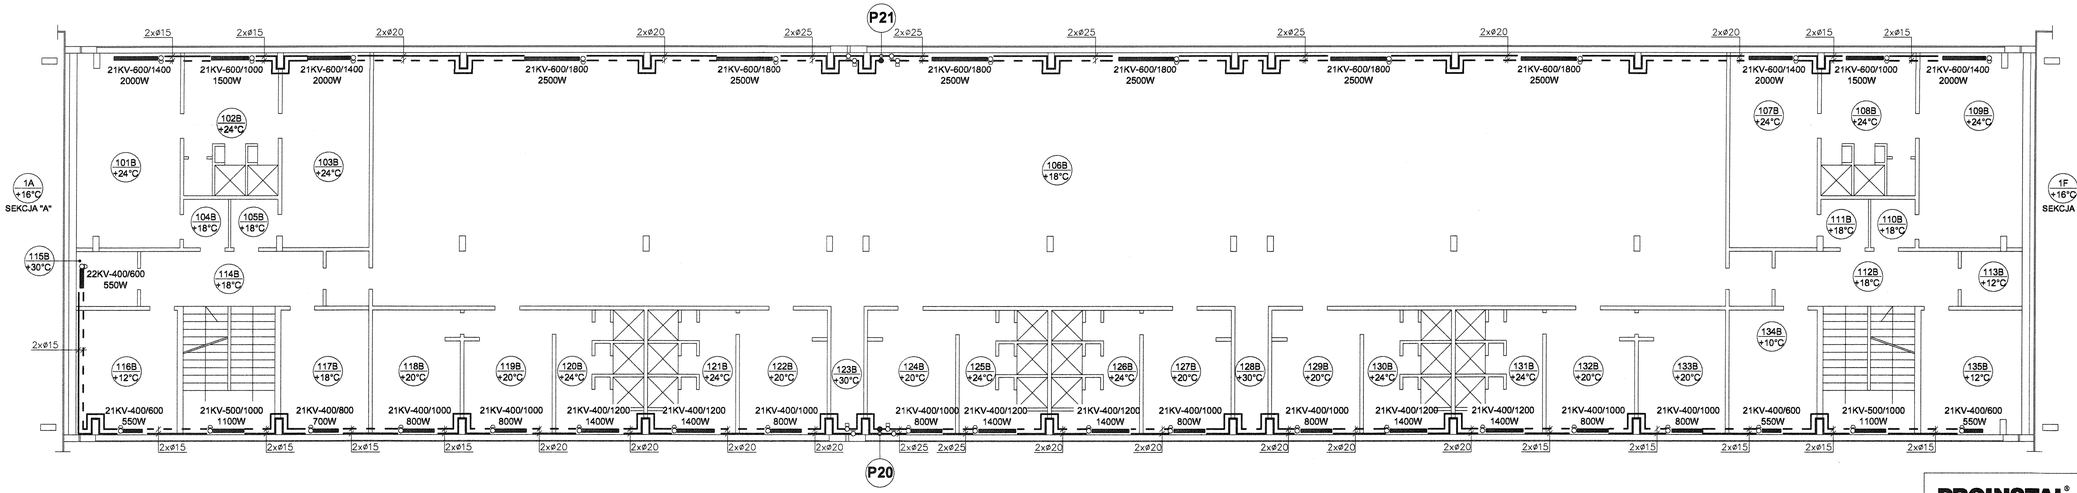

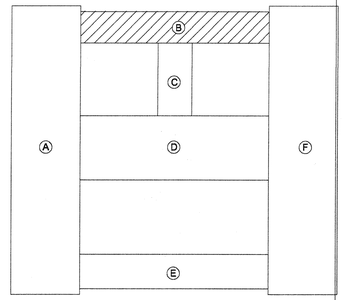

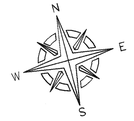


LEGENDA:

- ——— -WODA GRZEWCZA 90/70°C
- – – – -WODA GRZEWCZA 90/70°C
- -ZAWÓR Z GŁOWICĄ TERMOSTATYCZNĄ
- -ZAWÓR REGULACYJNY
- P6 - PION PROJEKTOWANEJ INSTALACJI C.O.

PROINSTAL® PRZEDSIĘBIORSTWO PROJEKTOWO WDRO ŻENIOWE PROINSTAL SP. Z O.O.
41-807 ZABRZE, UL. SZCZ ĘŚCIE LUDWIKA 1, TEL. (032) 278-71-30, 278-71-31
278-61-72, FAX (032) 278-61-22 www.proinstal.pl , e-mail: biuro@proinstal.pl

Tytuł oprac.:	Modernizacja Gospodarki Cieplnej w ZKT-1 w Będzinie przy ul. Piastowskiej 29. Projekt Wykonawczy Modernizacji Instalacji C.O.			
Obiekt:	Budynek Hali Napraw Głównych - segment "B"			
Tytuł rys.:	Instalacja C.O. - Rzut Piętra			
Skala:	Nr proj.:	DO/16/06/1.2.1.B	Nr rysunku:	DO/16/06/1.2.1.B-S03.1
1:100	Data:	Imię i nazwisko	Nr uprawnień:	Podpis:
Projektował:	05/2006	mgr inż. E. Witek	SLK/0475/POOS/04	
Sprawdził:	05/2006	mgr inż. K. Mazurkiewicz		
Inwestor:	Tramwaje Śląskie S.A., 40-042 Katowice, ul. Wita Stwosza 31			

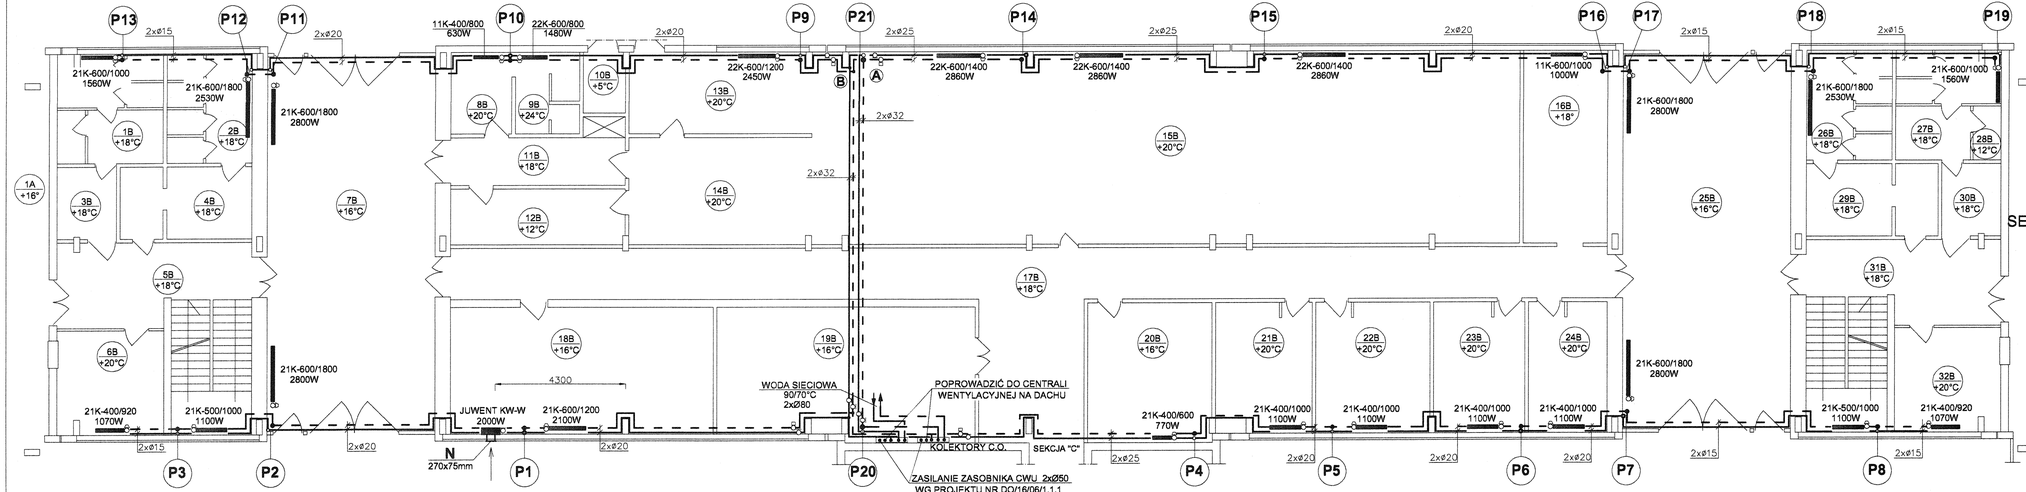

LEGENDA:


- ——— -- WODA GRZEWCZA 90/70°C
- - - - -
- 8 - ZAWÓR Z GŁOWICĄ TERMOSTATYCZNĄ
- 8 - ZAWÓR REGULACYJNY
- **N** - NAWIEW
- **P6** - PION PROJEKTOWANEJ INSTALACJI C.O.

UWAGA:

- ZASILANIE ZASOBNIKA CWU WG PROJEKTU NR DO/16/06/1.1.1
- Z KOLEKTORA C.O. POPROWADZIĆ PRZEWODY 2x⌀ 50 DO NAGRZEWNICY W CENTRALI WENTYLACYJNEJ ZLOKLAZOWANEJ NA DACHU SEGMENT B.
- PROJEKT INSTALACJI WENTYLACJI MECHANICZNEJ W ŁAŹNI I SZATNI (SEGMENT B) ZAWIERA OPRACOWANIA NR DO/16/06/1.3.1

PROINSTAL® PRZEDSIĘBIORSTWO PROJEKTOWO WDRO ŻENIOWE PROINSTAL SP. Z O.O.
41-807 ZABRZE, UL. SZCZ ĘŚCIE LUDWIKA 1, TEL. (032) 278-71-30, 278-71-31
278-61-72, FAX (032) 278-61-22 www.proinstal.pl , e-mail: biuro@proinstal.pl

Tytuł oprac.:	Modernizacja Gospodarki Cieplnej w ZKT-1 w Będzinie przy ul. Piastowskiej 29. Projekt Wykonawczy Modernizacji Instalacji C.O.			
Obiekt:	Budynek Hali Napraw Głównych - segment "B"			
Tytuł rys.:	Instalacja C.O. - Rzut Parteru			
Skala:	Nr proj.:	DO/16/06/1.2.1.B	Nr rysunku:	DO/16/06/1.2.1.B-S02.1
1:100	Data:	Imię i nazwisko	Nr uprawnień:	Podpis:
Projektował:	05/2006	mgr inż. E. Witek	SLK/0475/POOS/04	
Sprawdził:	05/2006	mgr inż. K. Mazurkiewicz		
Inwestor:	Tramwaje Śląskie S.A., 40-042 Katowice, ul. Wita Stwosza 31			

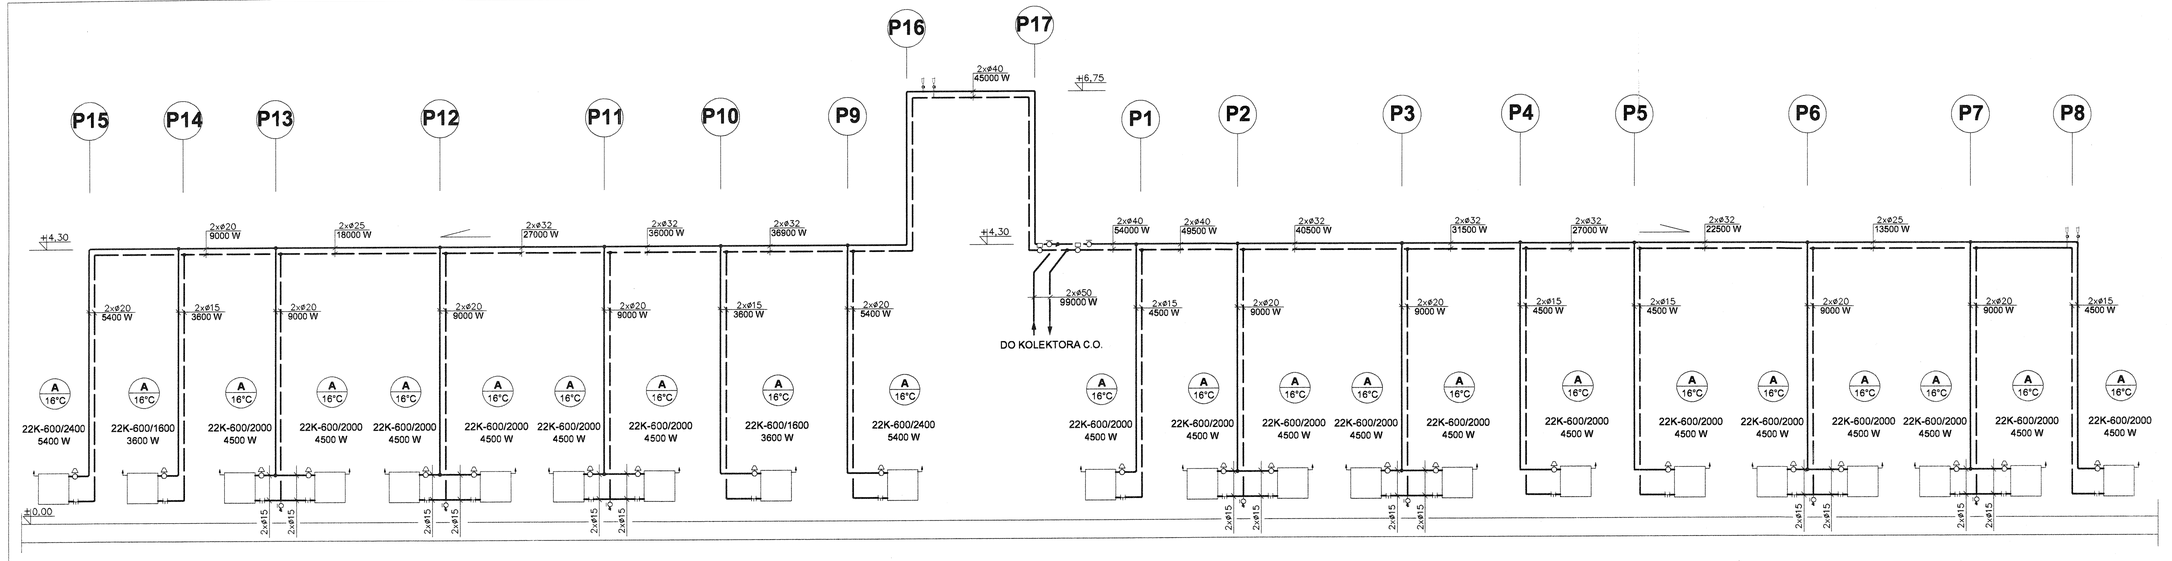


LEGENDA:

- WODA GRZEWCZA C.O. 90/70°C
- GRZEJNIK PROJEKTOWANY
- P1 - PROJEKTOWANY PION INSTALACJI GRZEJNIKOWEJ
- ZAWÓR Z GŁOWICĄ TERMOSTATYCZNĄ
- ZAWÓR REGULACYJNY

PROINSTAL® PRZEDSIĘBIORSTWO PROJEKTOWO WDRO ŻENIOWE PROINSTAL SP. Z O.O.
41-807 ZABRZE, UL. SZCZ ĘŚCIE LUDWIKA 1, TEL. (032) 278-71-30, 278-71-31
278-61-72, FAX (032) 278-61-22 www.proinstal.pl , e-mail: biuro@proinstal.pl

Tytuł oprac.:	Modernizacja Gospodarki Cieplnej w ZKT-1 w Będzinie przy ul. Piastowskiej 29. Projekt wykonawczy modernizacji instalacji C.O.			
Obiekt:	Budynek Hali Napraw Głównych - segment A			
Tytuł rys.:	Rozwinięcie instalacji grzejnikowej			
Skala:	Nr proj.:	DO/16/06/1.2.1.A	Nr rysunku:	DO/16/06/1.2.1.A-SO4.1
1:50	Data:	Imię i nazwisko	Nr uprawnień:	Podpis:
Projektował:	05/2006	mgr inż. E. Witek	SLK/0475/POOS/04	
Sprawdził:	05/2006	mgr inż. K. Mazurkiewicz		
Inwestor:	Tramwaje Śląskie S.A., 40-042 Katowice, ul. Wita Stwosza 31			

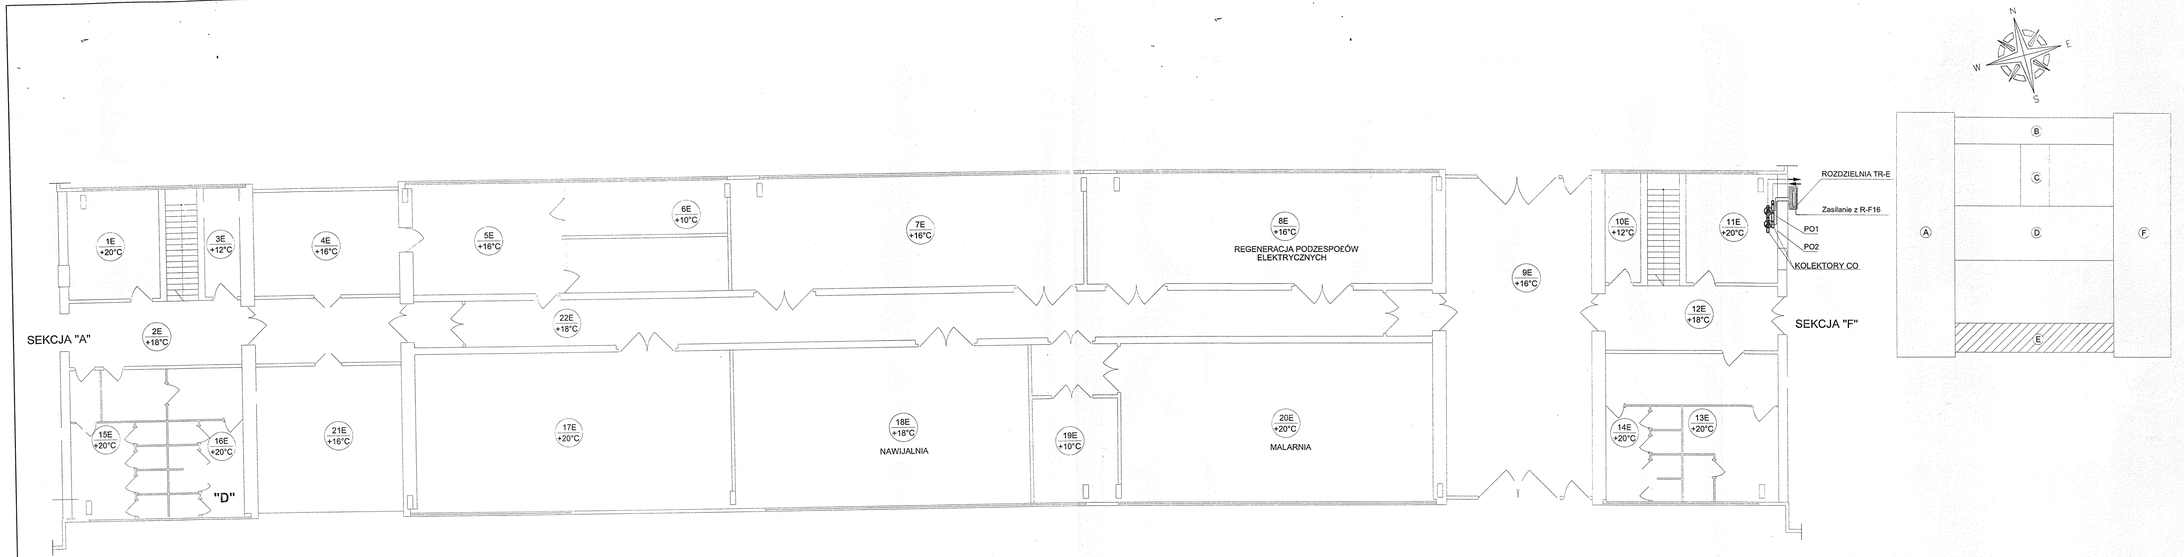



LEGENDA:

- PROJEKTOWANA TRASA KABLOWA
- POMPA OBIEGOWA PO1, PO2
- PROJEKTOWANA ROZDZIELNIA TR-E

PROINSTAL® PRZEDSIĘBIORSTWO PROJEKTOWO WDROŻENIOWE PROINSTAL SP. Z O.O.
41-807 ZABRZE, UL. SZCZĘŚCIE LUDWIKA 1, TEL. (032) 278-71-30, 278-71-31
278-61-72, FAX (032) 278-61-22 www.proinstal.pl , e-mail: biuro@proinstal.pl

Tytuł oprac.:	Modernizacja Gospodarki Cieplnej w ZKT-1 w Będzinie przy ul. Piastowskiej 29. Projekt Budowlano-Wykonawczy Modernizacji Instalacji C.O.			
Obiekt:	Budynek Hali Napraw Głównych - segment E			
Tytuł rys.:	Plan instalacji elektrycznych pomp C.O.			
Skala:	Nr proj.:	DO/16/06/1.2.3.E	Nr rysunku:	DO/16/06/1.2.3.E - E02.1
1:50	Data:	Imię i nazwisko	Nr uprawnień:	Podpis:
Projektował:	05/2006	inż. Mieczysław Oszczęda	162 / 99	
Opracował:				
Inwestor:	Tramwaje Śląskie S.A., 40-042 Katowice, ul. Wita Stwosza 31			

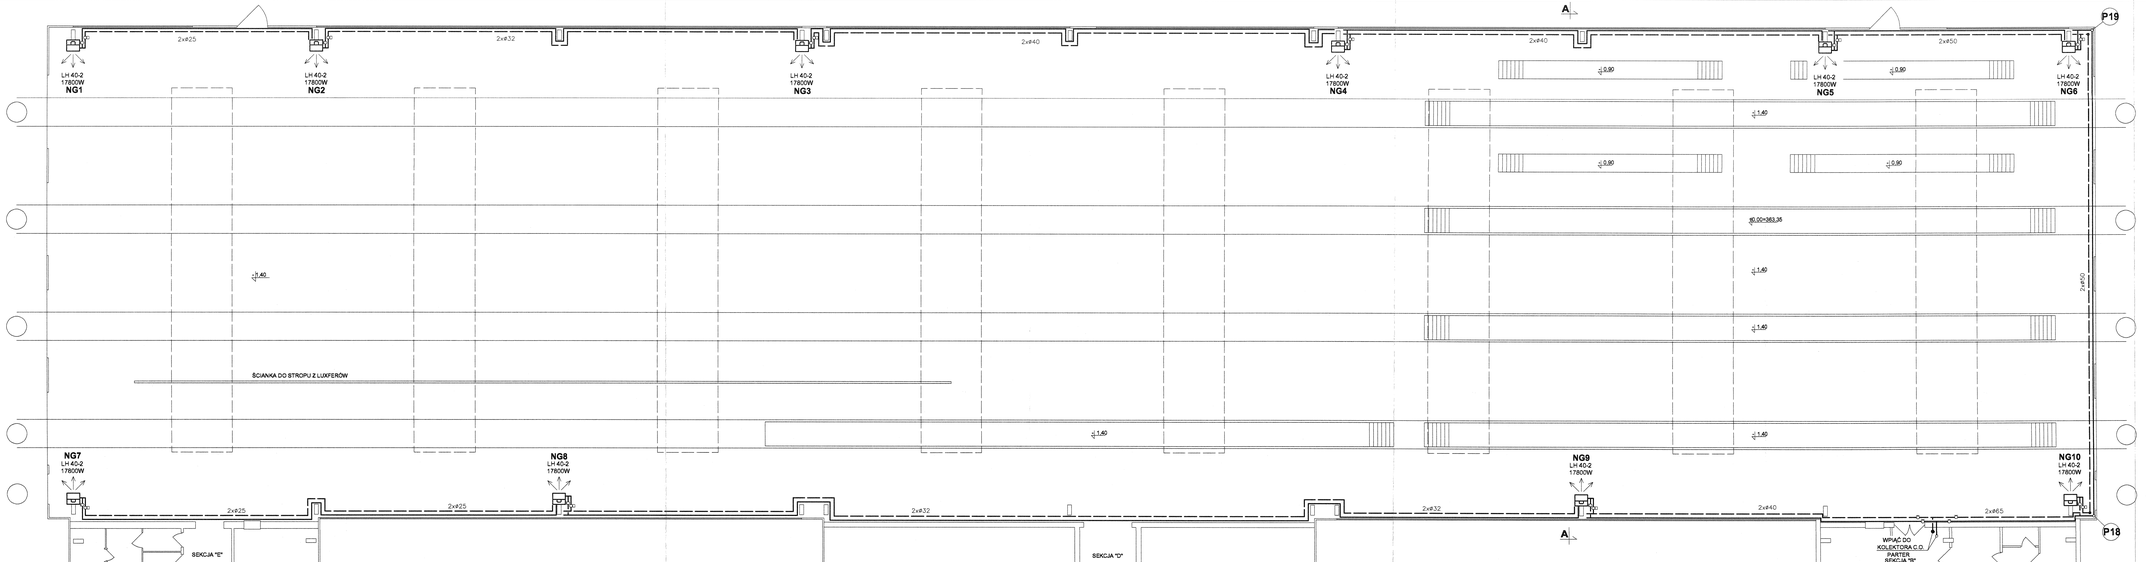

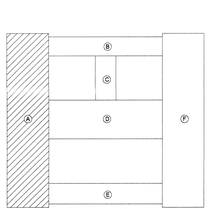

LEGENDA:


NG -APARAT GRZEWCZO-WENTYLACYJNY


——— -WODA GRZEWCZA 90/70°C

P18 - PION INSTALACJI OGRZEWANIA

- ZAWÓR REGULACYJNY

PROINSTAL	PRZEDSIĘBIORSTWO PROJEKTOWO WDRO ŻENIOWE PROINSTAL SP. Z O.O. 41-807 ZABRZE, UL. SZCZĘŚCIE LUDWIKA 1, TEL. (032) 278-71-30, 278-71-31 278-61-72, FAX. (032) 278-61-22 www.proinstal.pl , e-mail: biuro@proinstal.pl			
Tytuł oprac.:	Modernizacja Gospodarki Cieplnej w ZKT-1 w Będzinie przy ul. Piastowskiej 29. Projekt wykonawczy modernizacji instalacji C.O.			
Obiekt:	Budynek Hali Napraw Głównych - segment A			
Tytuł rys.:	Instalacja aparatów grzewczo-wentylacyjnych - Rzut			
Skala:	Nr proj.:	DO/16/06/1.2.1.A	Nr rysunku:	DO/16/06/1.2.1.A-SO3.1
1:100	Data:	Imię i nazwisko	Nr uprawnień:	Podpis:
Projektował:	05/2006	mgr inż. E. Wlaś	SLK/0475/POOS/04	
Sprawdził:	05/2006	mgr inż. K. Mazurkiewicz		
Inwestor:	Tramwaje Śląskie S.A., 40-042 Katowice, ul. Wita Stwosza 31			

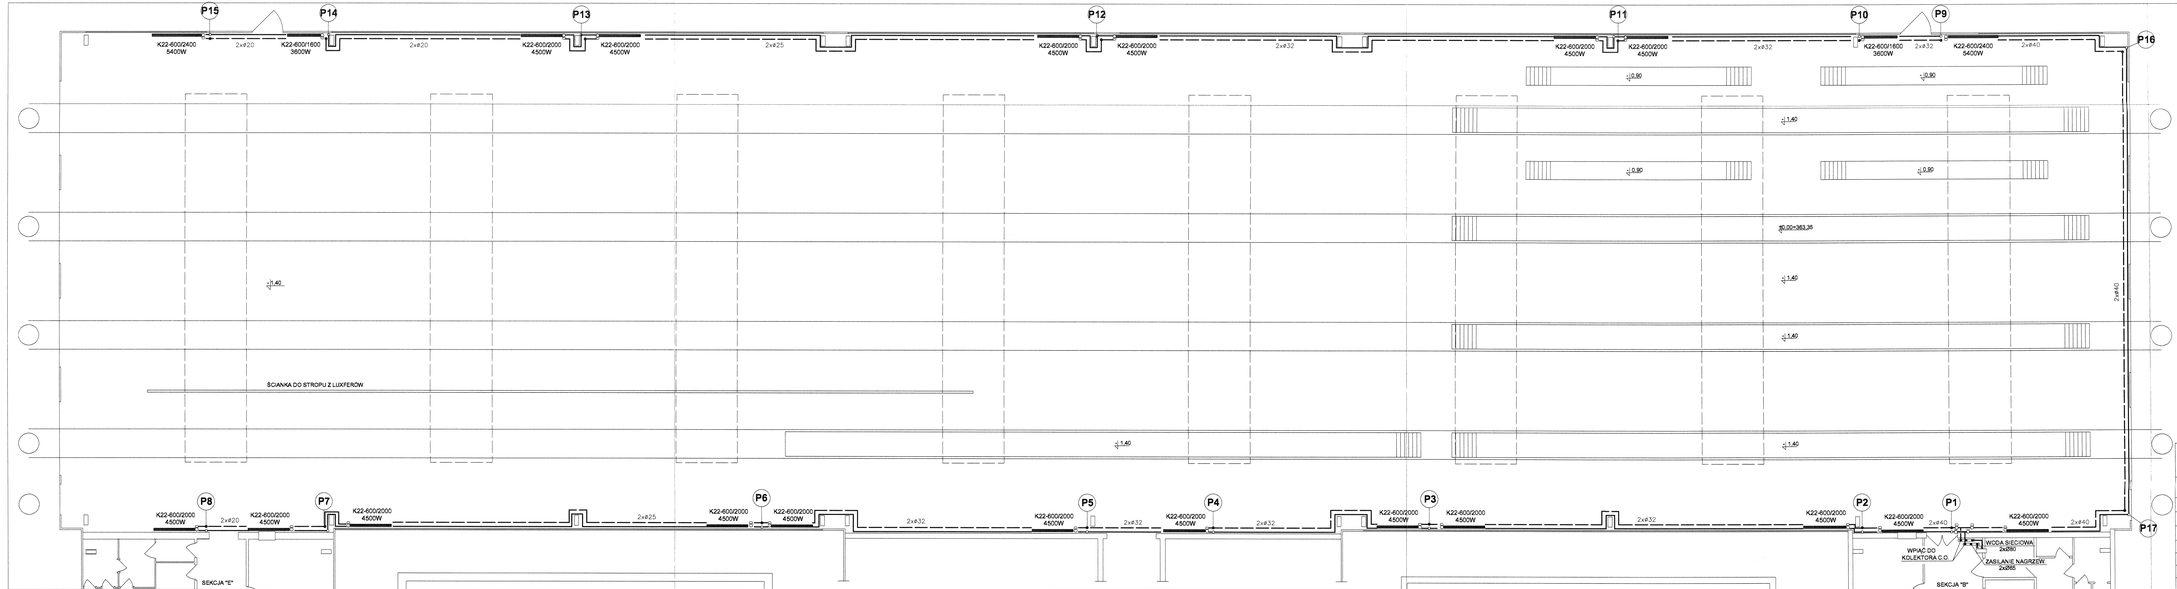

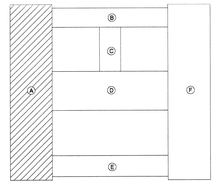

LEGENDA:

- -WODA GRZEWCZA 90/70°C
- - ZAWÓR Z GŁOWICĄ TERMOSTATYCZNĄ
- - ZAWÓR REGULACYJNY
- P18 - PION INSTALACJI C.O.

PROINSTAL PRZEDSIĘBIORSTWO PROJEKTOWO WDROŻENIOWE PROINSTAL SP. Z O.O.
41-807 ZABRZE, UL. SZCZĘŚCIE LUDWIKA 1, TEL. (032) 278-71-30, 278-71-31
278-61-72, FAX (032) 278-61-22 www.proinstal.pl e-mail: biuro@proinstal.pl

Tytuł opracowania:	Modernizacja Gospodarki Cieplnej w ZKT-1 w Będzinie przy ul. Piastowskiej 29. Projekt wykonawczy modernizacji instalacji C.O.				
Obiekt:	Budynek Hali Napraw Głównych - segment A				
Tytuł rysunku:	Instalacja grzejnikowa - Rzut				
Skala:	Nr proj.:	DO/16/06/1.2.1.A	Nr rysunku:	DO/16/06/1.2.1.A-SC02.1	
1:100	Data:	Imię i nazwisko	Nr uprawnień:		Podpis:
Projektował:	05/2006	mgr inż. E. Witek	SLK/0475/POOS/04		
Sprawdził:	05/2006	mgr inż. K. Mazurkiewicz			
Inwestor:	Tramwaje Śląskie S.A., 40-042 Katowice, ul. Wita Stwosza 31				




LEGENDA:

- PROJEKTOWANA TRASA KABLOWA
- (A) - POMPA OBIEGOWA PO1, PO2
- PROJEKTOWANA ROZDZIELNIA TR-D
- **NG1** - APARAT GRZEWCZO-WENTYLACYJNY Z KOMORĄ MIESZANIA

PROINSTAL® PRZEDSIĘBIORSTWO PROJEKTOWO WDROŻENIOWE PROINSTAL SP. Z O.O.
41-807 ZABRZE, UL. SZCZĘŚCIE LUDWIKA 1, TEL. (032) 278-71-30, 278-71-31
278-61-72, FAX (032) 278-61-22 www.proinstal.pl , e-mail: biuro@proinstal.pl

Tytuł oprac.:	Modernizacja Gospodarki Cieplnej w ZKT-1 w Będzinie przy ul. Piastowskiej 29. Projekt Budowlano-Wykonawczy Modernizacji Instalacji C.O.			
Obiekt:	Budynek Hali Napraw Głównych - segment D			
Tytuł rys.:	Plan instalacji elektrycznych ogrzewania i wentylacji			
Skala:	Nr proj.:	DO/16/06/1.2.3.C.D	Nr rysunku:	DO/16/06/1.2.3.C.D - E08.1
1:100	Data:	Imię i nazwisko	Nr uprawnień:	Podpis:
Projektował:	05/2006	inż. Mieczysław Oszczęda	162 / 99	
Opracował:				
Inwestor:	Tramwaje Śląskie S.A., 40-042 Katowice, ul. Wita Stwosza 31			

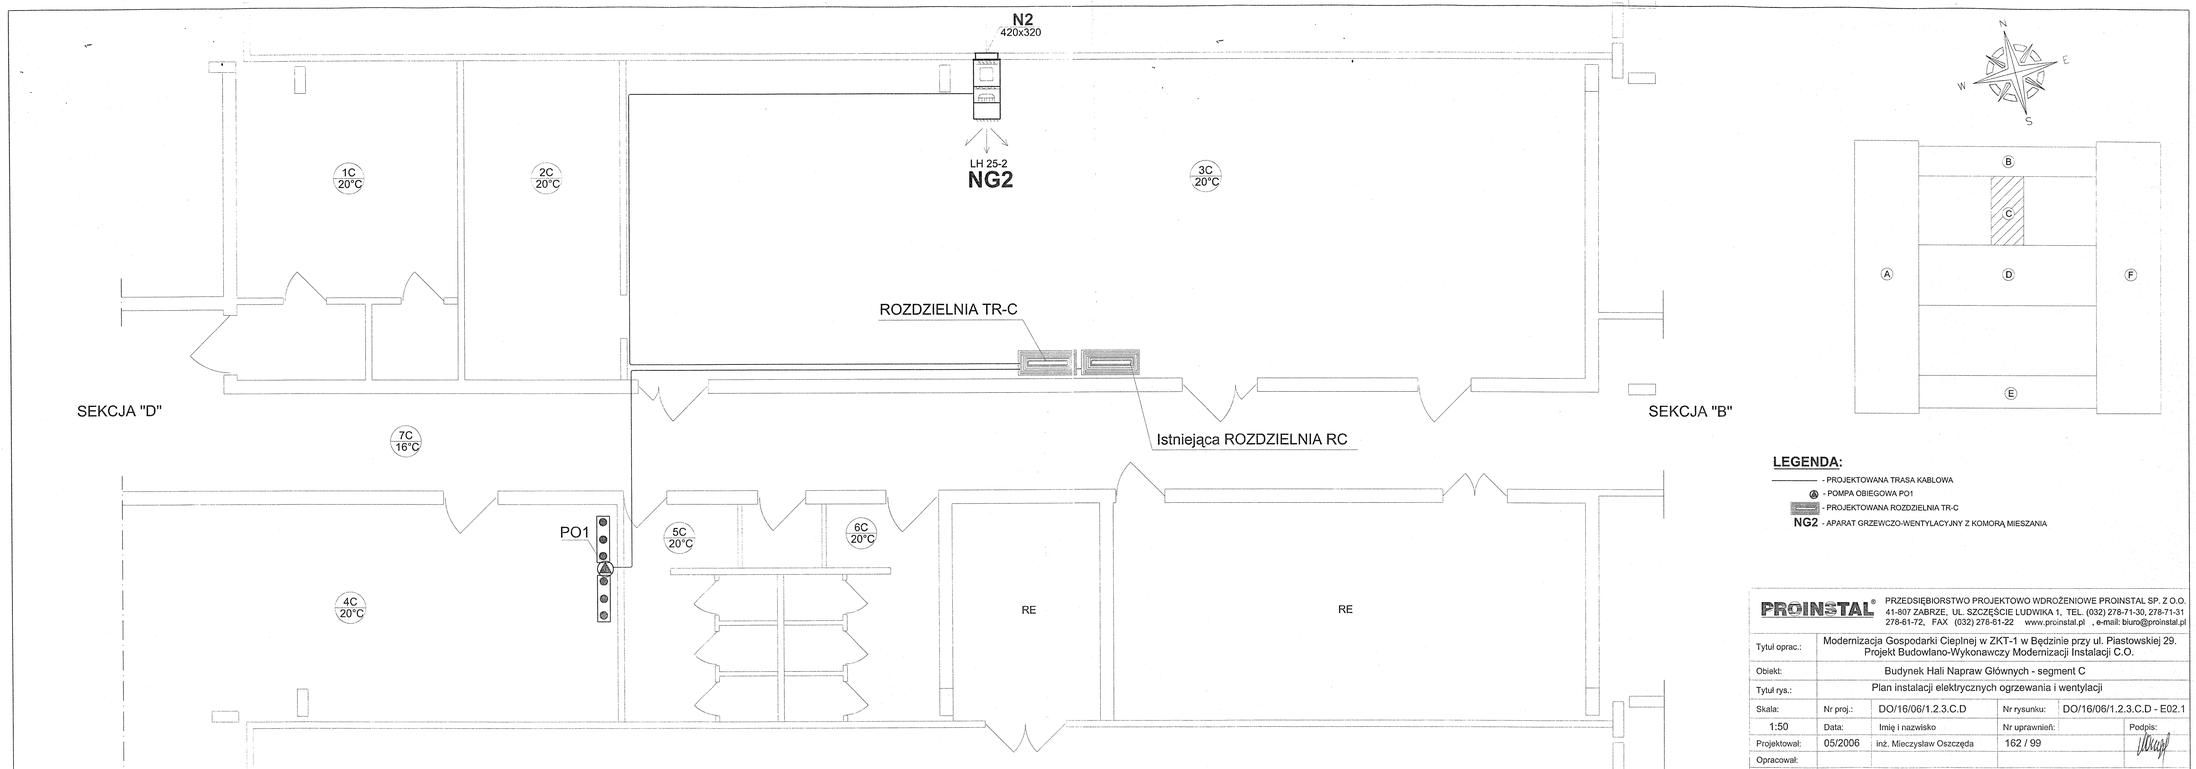

LEGENDA:

———— - PROJEKTOWANA TRASA KABLOWA


Ⓐ - POMPA OBIEGOWA PO1


▭ - PROJEKTOWANA ROZDZIELNIA TR-C

NG2 - APARAT GRZEWCZO-WENTYLACYJNY Z KOMORĄ MIESZANIA

PROINSTAL® PRZEDSIĘBIORSTWO PROJEKTOWO WDROŻENIOWE PROINSTAL SP. Z O.O.
41-807 ZABRZE, UL. SZCZĘŚCIE LUDWIKA 1, TEL. (032) 278-71-30, 278-71-31
278-61-72, FAX (032) 278-61-22 www.proinstal.pl , e-mail: biuro@proinstal.pl

Tytuł oprac.:	Modernizacja Gospodarki Cieplnej w ZKT-1 w Będzinie przy ul. Piastowskiej 29. Projekt Budowlano-Wykonawczy Modernizacji Instalacji C.O.			
Obiekt:	Budynek Hali Napraw Głównych - segment C			
Tytuł rys.:	Plan instalacji elektrycznych ogrzewania i wentylacji			
Skala:	Nr proj.:	DO/16/06/1.2.3.C.D	Nr rysunku:	DO/16/06/1.2.3.C.D - E02.1
1:50	Data:	Imię i nazwisko	Nr uprawnień:	Podpis:
Projektował:	05/2006	inż. Mieczysław Oszczęda	162 / 99	
Opracował:				
Inwestor:	Tramwaje Śląskie S.A., 40-042 Katowice, ul. Wita Stwosza 31			

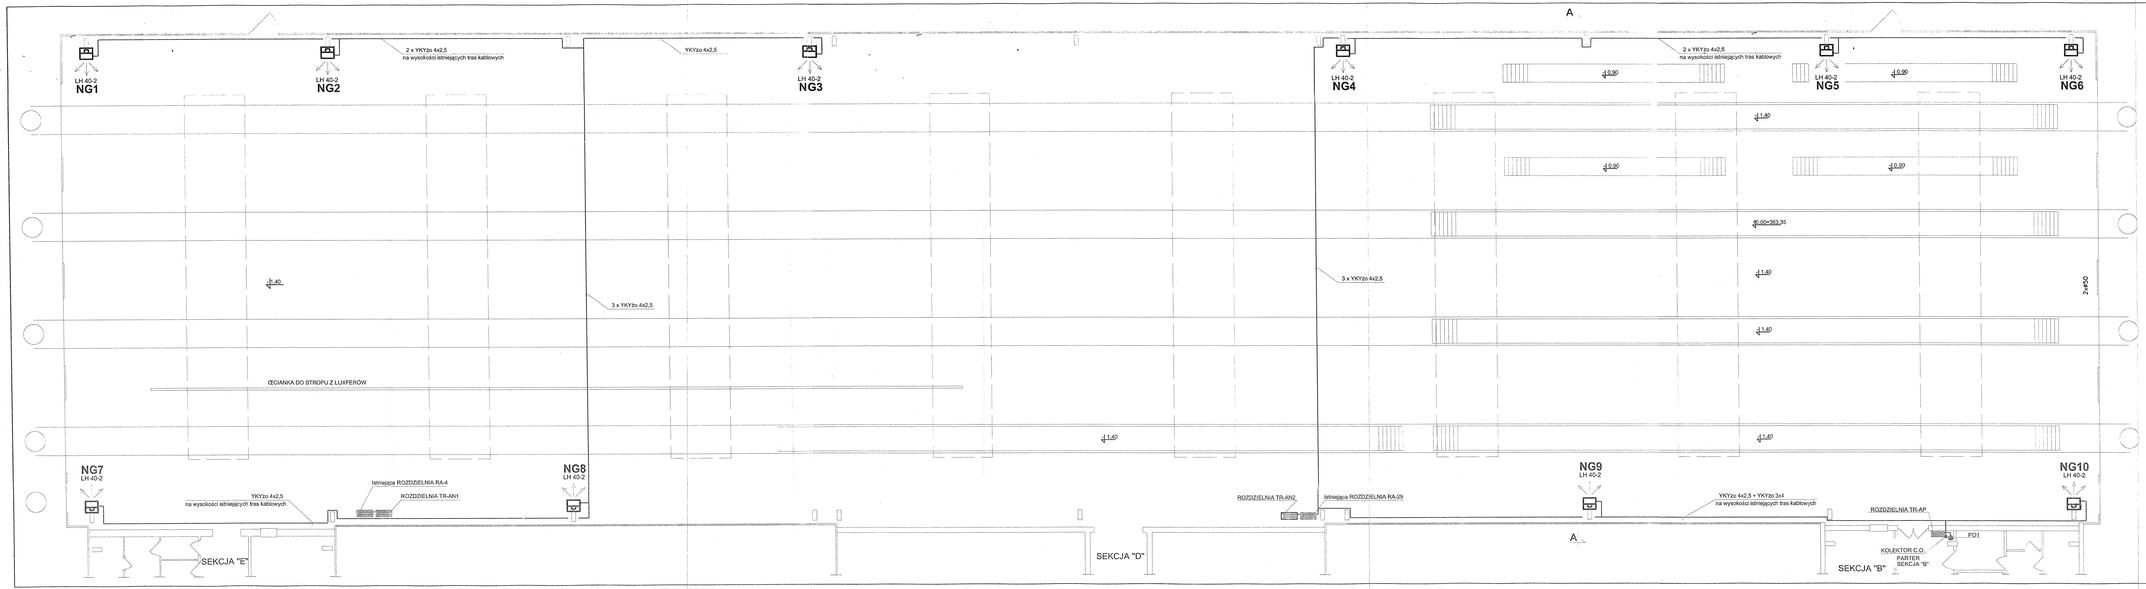
A
LH 40-2
NG1
LH 40-2
NG2
2 x YKYżo 4x2,5
na wysokości istniejących tras kablowych
YKYżo 4x2,5
LH 40-2
NG3
LH 40-2
NG4
2 x YKYżo 4x2,5
na wysokości istniejących tras kablowych
LH 40-2
NG5
LH 40-2
NG6
-0.90
-1.40
-0.90
-0.90
-0.90
-1.40
-0.90
-0.90
-0.90

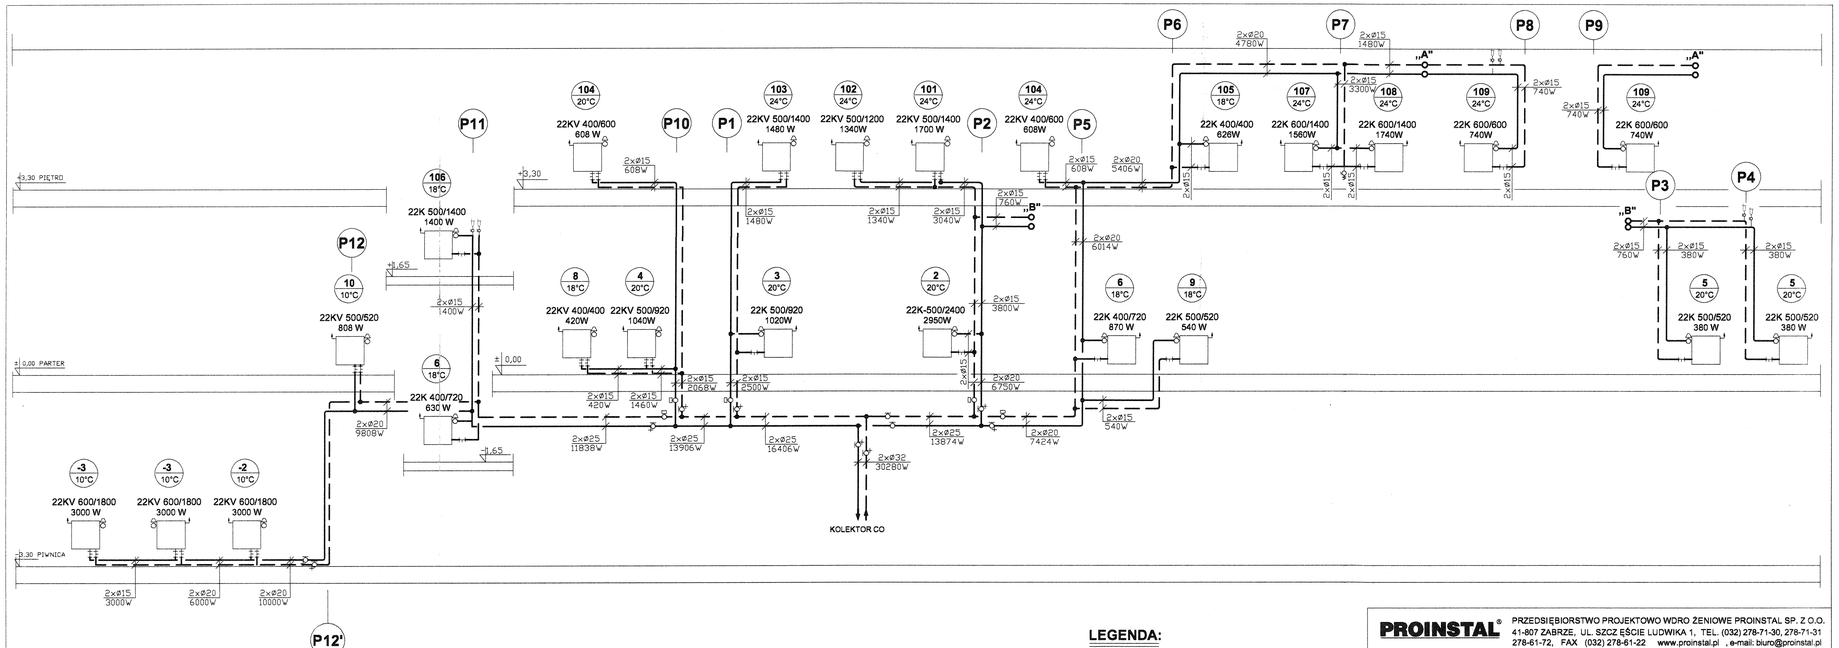


LEGENDA:

- PROJEKTOWANE PRZEWODY INSTALACJI C.O. 90/70°C
- GRZEJNIK PROJEKTOWANY
- ZAWÓR Z GŁOWICĄ TERMOSTATYCZNĄ
- ZAWÓR REGULACYJNY
- P5 - PION INSTALACJI C.O.

PROINSTAL® PRZEDSIĘBIORSTWO PROJEKTOWO WDRO ŻENIOWE PROINSTAL SP. Z O.O.
41-807 ZABRZE, UL. SZCZ ĘŚCIE LUDWIKA 1, TEL. (032) 278-71-30, 278-71-31
278-61-72, FAX (032) 278-61-22 www.proinstal.pl , e-mail: biuro@proinstal.pl

Tytuł oprac.:	Modernizacja Gospodarki Cieplnej w ZKT-1 w Będzinie przy ul. Piastowskiej 29. Projekt Wykonawczy Modernizacji Instalacji C.O.				
Obiekt:	Budynek Lakierni				
Tytuł rys.:	Instalacja C.O. - Część Socjalna - Rozwinięcie instalacji c.o.				
Skala:	Nr proj.:	DO/16/06/5.2.1	Nr rysunku:	DO/16/06/5.2.1 - S09.1	
1:50	Data:	Imię i nazwisko	Nr uprawnień:		Podpis:
Projektował:	05/2006	mgr inż. E. Witek	SLK/0475/POOS/04		
Sprawdził:	05/2006	mgr inż. K. Mazurkiewicz			
Inwestor:	Tramwaje Śląskie S.A., 40-042 Katowice, ul. Wita Stwosza 31				

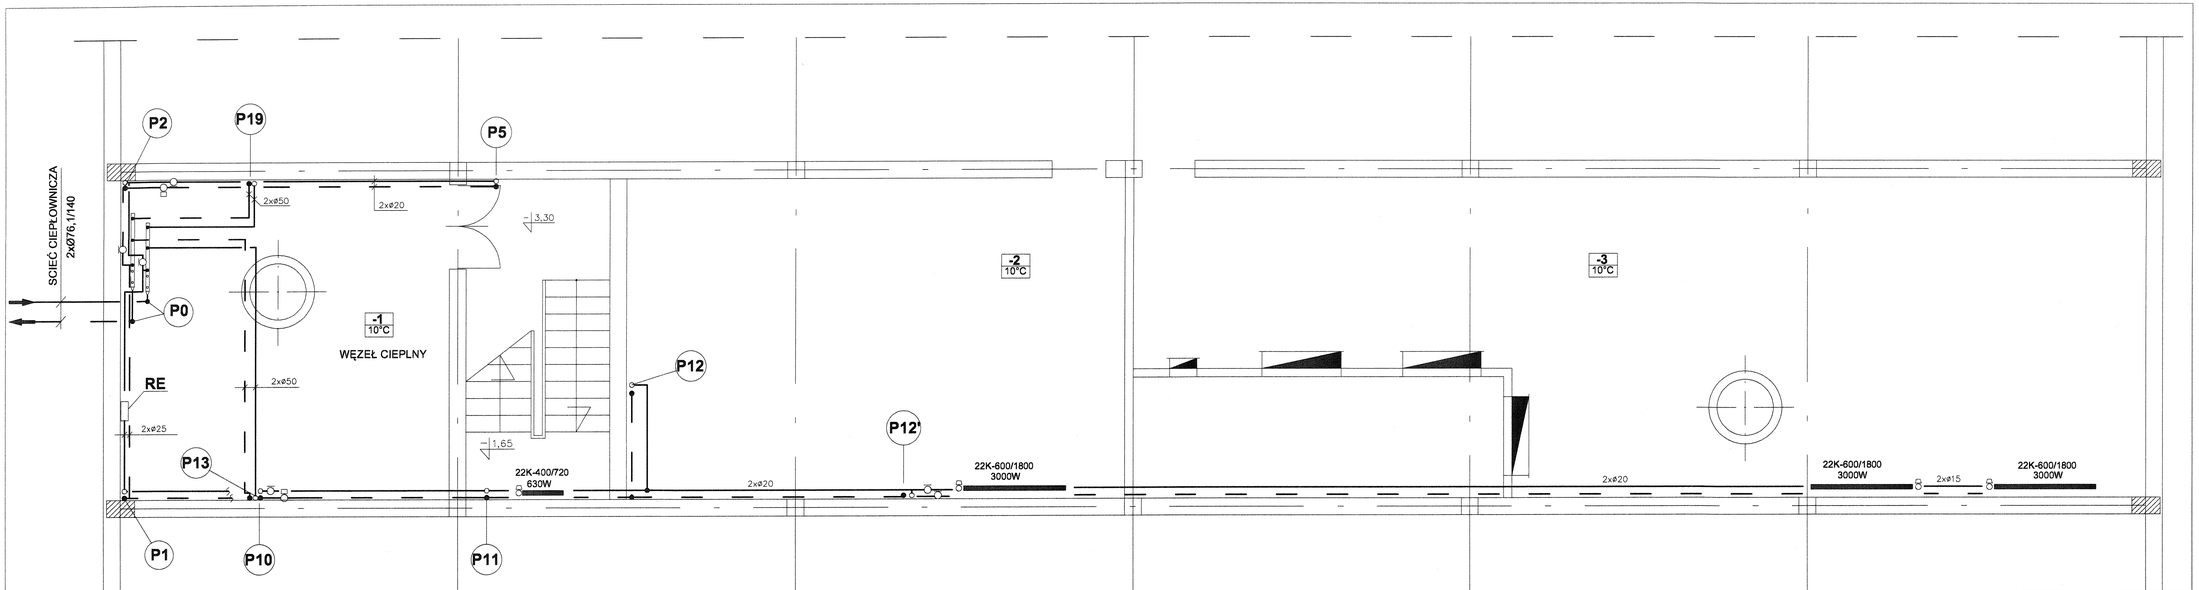


LEGENDA:

- WODA GRZEWCZA 90/70°C
- ZAWÓR TERMOSTATYCZNY
- ZAWÓR REGULACYJNY
- P12 - PION INSTALACJI C.O.
- RE - ROZDZIELNIA ELEKTRYCZNA

PROINSTAL® PRZEDSIĘBIORSTWO PROJEKTOWO WDRO ŻENIOWE PROINSTAL SP. Z O.O.
41-807 ZABRZE, UL. SZCZ ĘŚCIE LUDWIKA 1, TEL. (032) 278-71-30, 278-71-31
278-61-72, FAX (032) 278-61-22 www.proinstal.pl , e-mail: biuro@proinstal.pl

Tytuł oprac.:	Modernizacja Gospodarki Cieplnej w ZKT-1 w Będzinie przy ul. Piastowskiej 29. Projekt Wykonawczy Modernizacji Instalacji C.O.				
Obiekt:	Budynek Lakierni				
Tytuł rys.:	Instalacja C.O. - Rzut Piwnicy				
Skala:	Nr proj.:	DO/16/06/5.2.1	Nr rysunku:	DO/16/06/5.2.1 - S02.1	
1:50	Data:	Imię i nazwisko	Nr uprawnień:		Podpis:
Projektował:	05/2006	mgr inż. E. Witek	SLK/0475/POOS/04		
Sprawdził:	05/2006	mgr inż. K. Mazurkiewicz			
Inwestor:	Tramwaje Śląskie S.A., 40-042 Katowice, ul. Wita Stwosza 31				

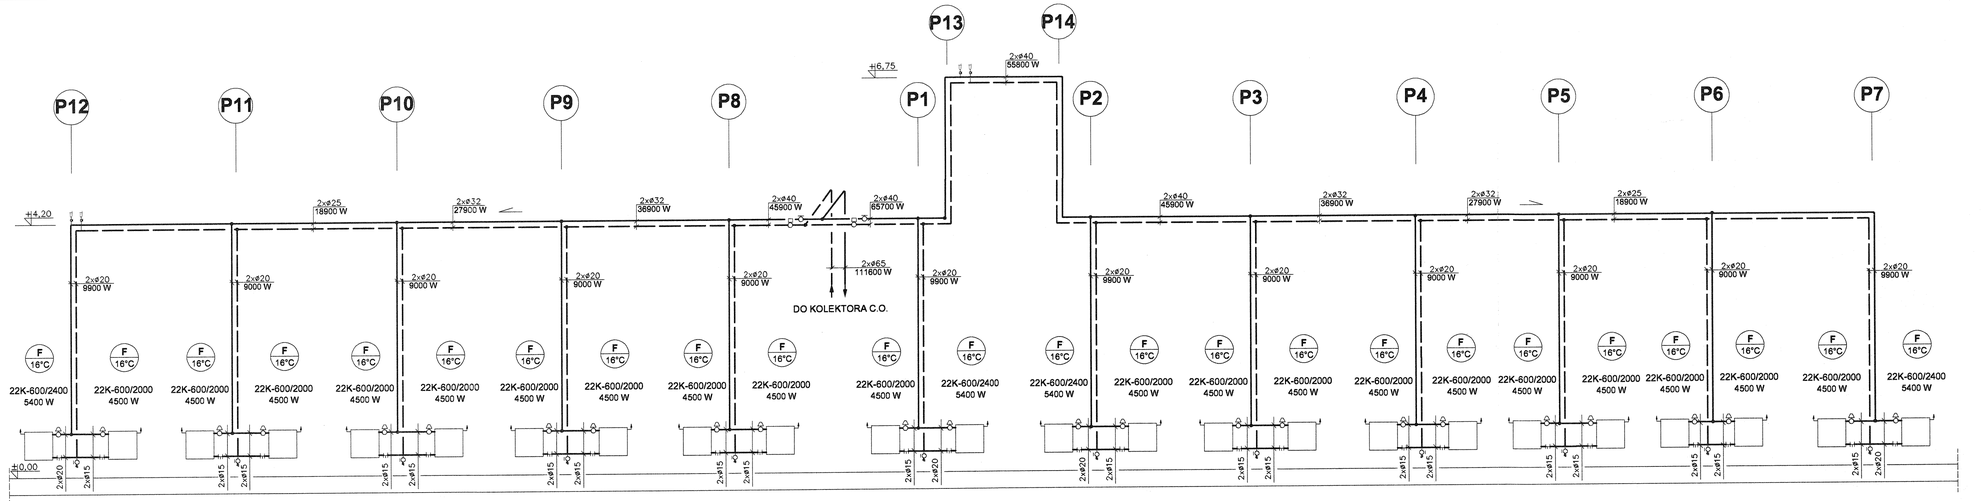



LEGENDA:

- WODA GRZEWCZA C.O. 90/70°C
- GRZEJNIK PROJEKTOWANY
- P1 - PROJEKTOWANY PION INSTALACJI GRZEJNIKOWEJ
- ZAWÓR REGULACYJNY

PROINSTAL® PRZEDSIĘBIORSTWO PROJEKTOWO WDRO ŻENIOWE PROINSTAL SP. Z O.O.
41-807 ZABRZE, UL. SZCZĘŚCIE LUDWIKA 1, TEL. (032) 278-71-30, 278-71-31
278-61-72, FAX (032) 278-61-22 www.proinstal.pl , e-mail: biuro@proinstal.pl

Tytuł oprac.:	Modernizacja Gospodarki Cieplnej w ZKT-1 w Będzinie przy ul. Piastowskiej 29. Projekt wykonawczy modernizacji instalacji C.O.			
Obiekt:	Budynek Hali Napraw Głównych - segment F			
Tytuł rys.:	Rozwinięcie instalacji grzejnikowej			
Skala:	Nr proj.:	DO/16/06/1.2.1.F	Nr rysunku:	DO/16/06/1.2.1.F-SO4.1
1:50	Data:	Imię i nazwisko	Nr uprawnień:	Podpis:
Projektował:	05/2006	mgr inż. E. Witek	SLK/0475/POOS/04	
Sprawdził:	05/2006	mgr inż. K. Mazurkiewicz		
Inwestor:	Tramwaje Śląskie S.A., 40-042 Katowice, ul. Wita Stwosza 31			

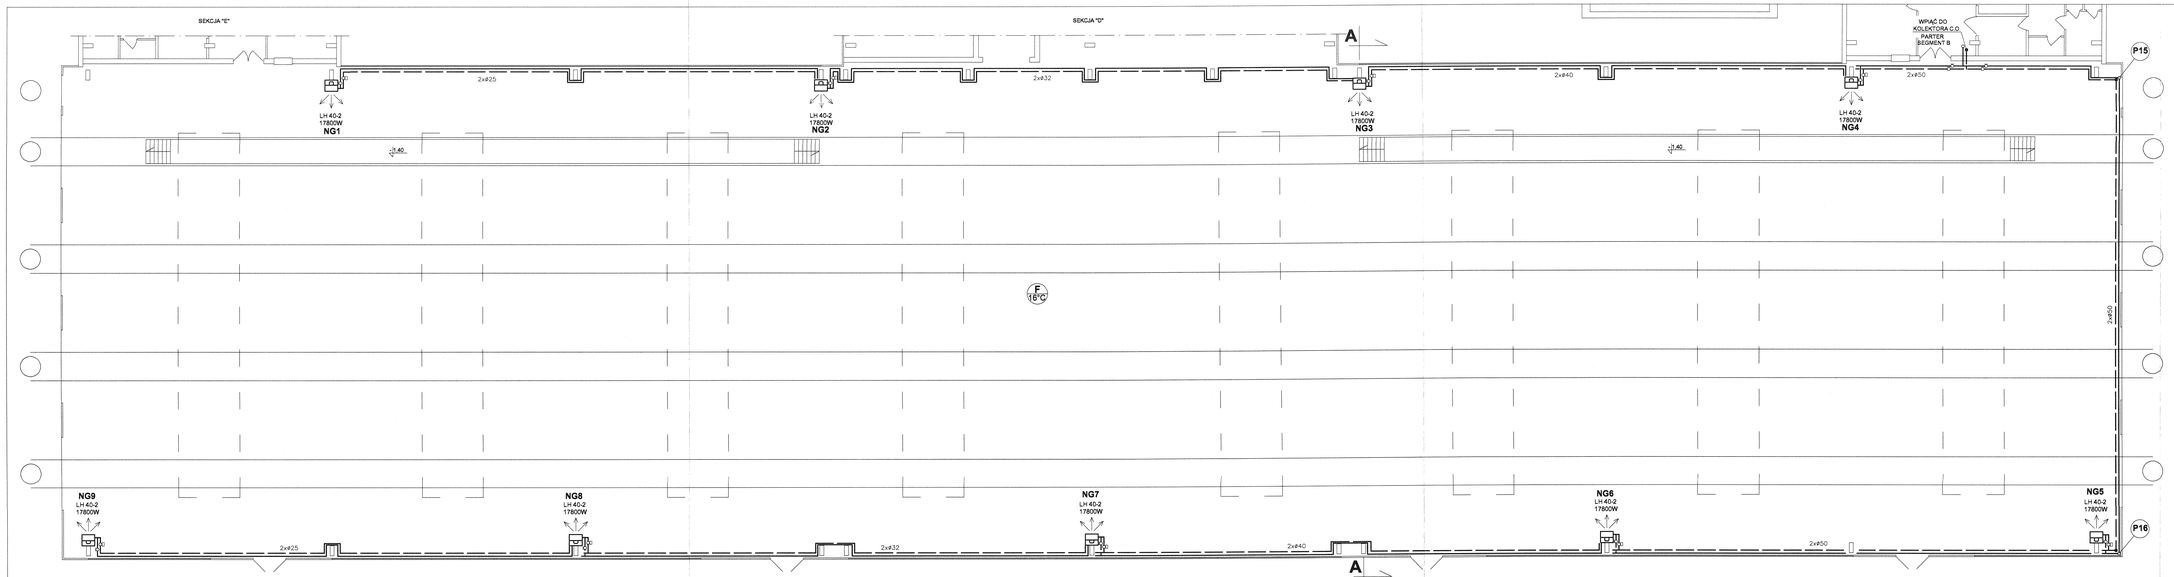

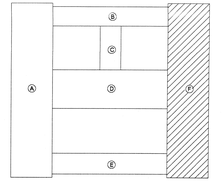


LEGENDA:

- WODA GRZEWCZA 80/70°C
- NG -APARAT GRZEWCZO-WENTYLACYJNY
- P16 - PROJEKTOWANY PION INSTALACJI OGRZEWANIA
- ZAWÓR REGULACYJNY

PROINSTAL


PRZEDSIĘBIORSTWO PROJEKTOWO WDROŻENIOWE PROINSTAL SP. Z O.O.
41-807 ZABRZE, UL. SZCZĘŚCIE LUDWIKA 1, TEL. (032) 278-71-30, 278-71-31
278-81-72, FAX (032) 278-81-22 www.proinstal.pl e-mail: biuro@proinstal.pl

Tytuł opracowania:	Modernizacja Gospodarki Cieplnej w ZKT-1 w Będzinie przy ul. Piastowskiej 29. Projekt wykonawczy modernizacji instalacji C.O.				
Obiekt:	Budynek Hali Napraw Głównych - segment F				
Tytuł rysunku:	Instalacja aparatów grzewczo-wentylacyjnych - Rzut				
Skala:	Nr proj.:	DO/16/06/1.2.1.F	Nr rysunku:	DO/16/06/1.2.1.F-SO3.1	
1:100	Data:	Imię i nazwisko	Nr uprawnień:		Podpis
Projektował:	05/2006	mgr inż. E. Wtek		SLK/0475/POOS/04	
Sprawdził:	05/2006	mgr inż. K. Mazurkiewicz			
Inwestor:	Tramwaje Śląskie S.A., 40-042 Katowice, ul. Wita Stwosza 31				

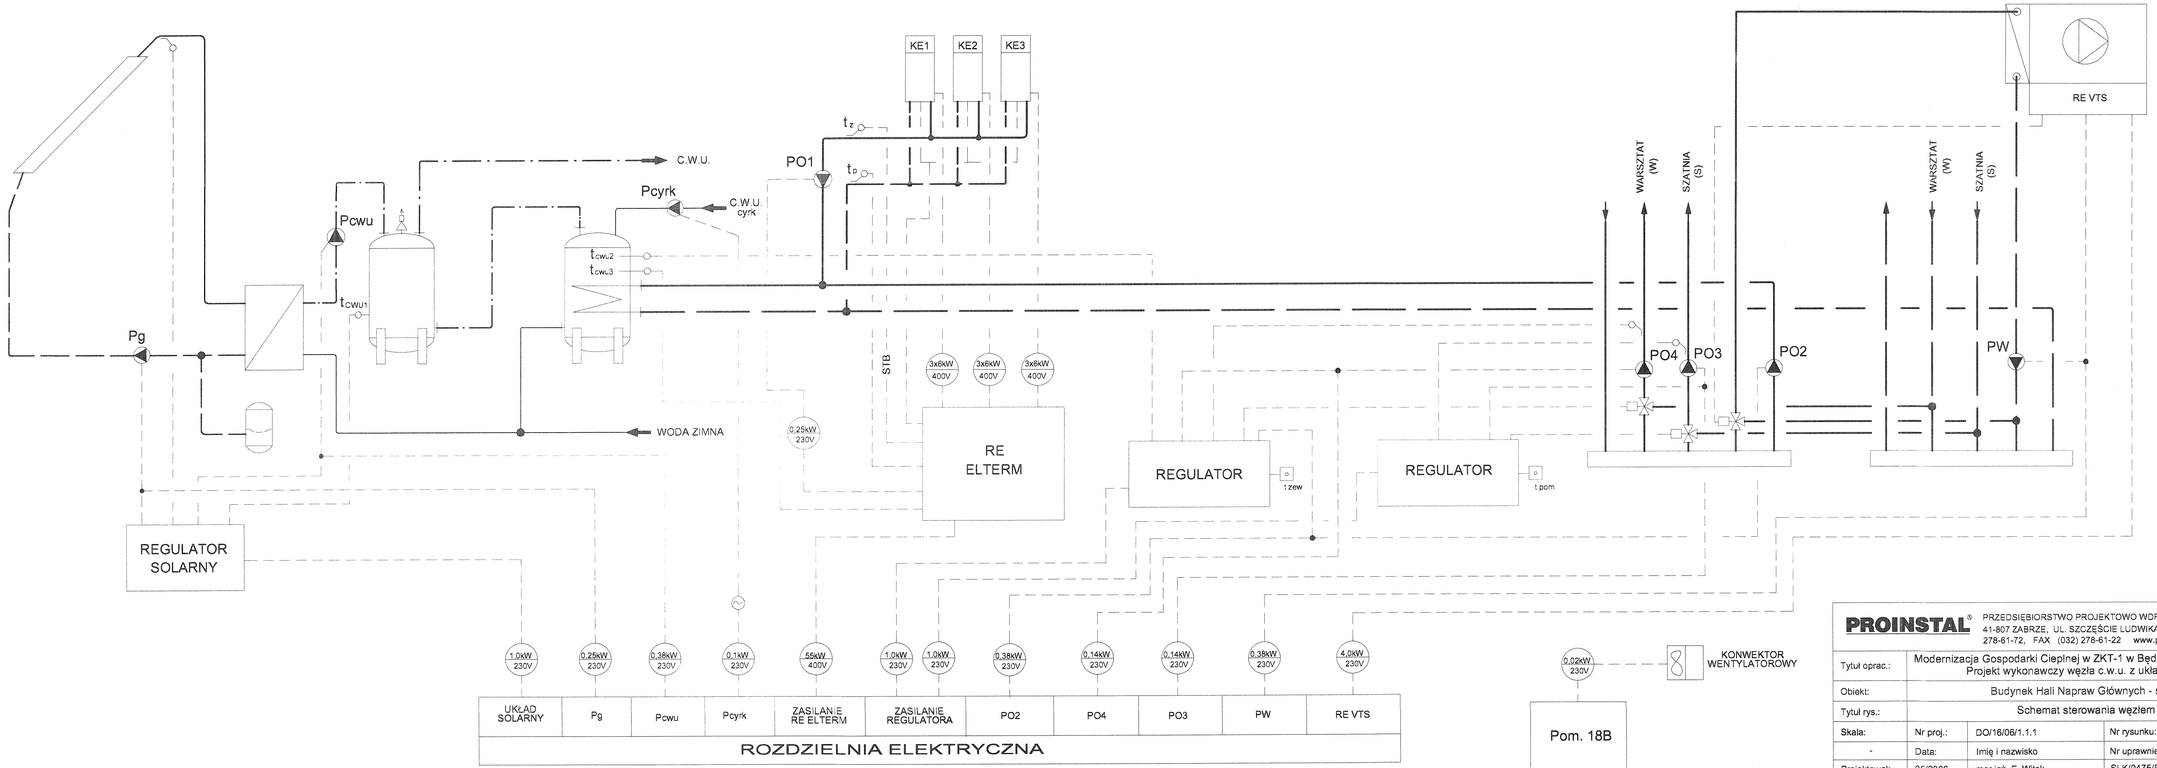

PROINSTAL® PRZEDSIĘBIORSTWO PROJEKTOWO WDROŻENIOWE PROINSTAL SP. Z O.O.
41-807 ZABRZE, UL. SZCZĘŚCIE LUDWIKA 1, TEL. (032) 278-71-30, 278-71-31
278-61-72, FAX (032) 278-61-22 www.proinstal.pl , e-mail: biuro@proinstal.pl

Tytuł oprac.:	Modernizacja Gospodarki Cieplnej w ZKT-1 w Będzinie przy ul. Piastowskiej 29. Projekt wykonawczy węzła c.w.u. z układem solarnym			
Obiekt:	Budynek Hali Napraw Głównych - segment " B"			
Tytuł rys.:	Schemat sterowania węzłem c.w.u.			
Skala:	Nr proj.:	DO/16/06/1.1.1	Nr rysunku:	DO/16/06/1.1.1-S08.1
-	Data:	Imię i nazwisko	Nr uprawnień:	Podpis:
Projektował:	05/2006	mgr inż. E. Witek	SLK/0475/POOS/04	
Sprawdził:	05/2006	mgr inż. B. Kociumbas		
Inwestor:	Tramwaje Śląskie S.A., 40-042 Katowice, ul. Wita Stwosza 31			

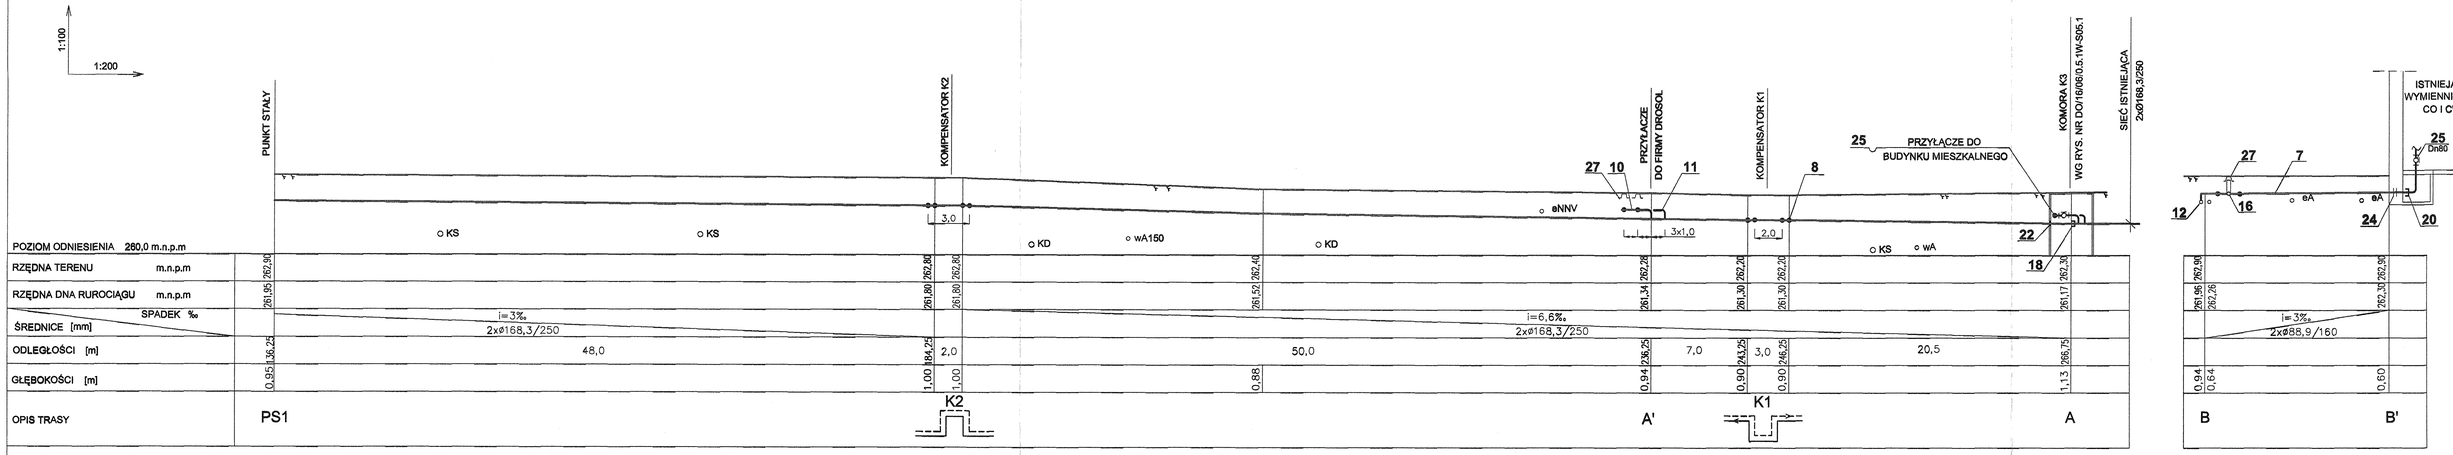


UWAGA:

- SKRZYŻOWANIE Z KABLAMI eANN i tANA GŁĘBOKOŚCI 0,5-0,6m WYKONAĆ W RURZE OCHRONNEJ PVC (KABEL ELEKTRYCZNY) SPOSÓB MOCOWANIA USTALIĆ W TRAKCIE PRAC ZIEMNYCH.
- TECHNOLOGIĘ PRZEJŚCIA POD TOROWISKIEM USTALIĆ W TRAKCIE MONTAŻU Z WYKORZYSTANIEM ISTNIEJĄCEGO PRZEJŚCIA RUROCIĄGÓW C.O.
- ORUROWANIE W KOMORZE K3 ORAZ PRZYŁĄCZE DO BUDYNKU MIESZKALNEGO PRZEDSTAWIONO NA RYS. NR DO/16/06/0.5.1W-S06.1
- KOMPENSATORY, PRZYŁĄCZA DO BUDYNKU DYREKCJI, FIRMY DROSOL, ODPOWIETRZENIE ORAZ PUNKT STAŁY ZAWIERA RYSUNEK D0/16/06/0.5.1W-S06.1
- WĘZEŁ CIEPLNY W MAGAZYNIE GŁÓWNYM ZAWIERA PROJEKT NR DO/16/06.2.1.1

PROINSTAL® PRZEDSIĘBIORSTWO PROJEKTOWO WDROŻENIOWE PROINSTAL SP. Z O.O.
41-807 ZABRZE, UL. SZCZĘŚCIE LUDWIKA 1, TEL. (032) 278-71-30, 278-71-31
278-61-72, FAX (032) 278-61-22 www.proinstal.pl , e-mail: biuro@proinstal.pl

Tytuł oprac.:	Modernizacja Gospodarki Cieplnej w ZKT-1 w Będzinie przy ul. Piastowskiej 29. Projekt wykonawczy sieci ciepłowniczej wysokoparametrowej			
Obiekt:	Teren Zakładu			
Tytuł rys.:	Profil podłużny trasy WP nr 1 - Arkusz 2			
Skala:	Nr proj.:	DO/16/06/0.5.1.W	Nr rysunku:	DO/16/06/0.5.1.W-S03.1
1:100, 1:200	Data:	Imię i nazwisko	Nr uprawnień:	Podpis:
Projektował:	05/2006	mgr inż. E. Witek	SLK/0475/POOS/04	
Sprawdził:	05/2006	mgr inż. K. Mazurkiewicz		
Inwestor:	Tramwaje Śląskie S.A., 40-042 Katowice, ul. Wita Stwosza 31			

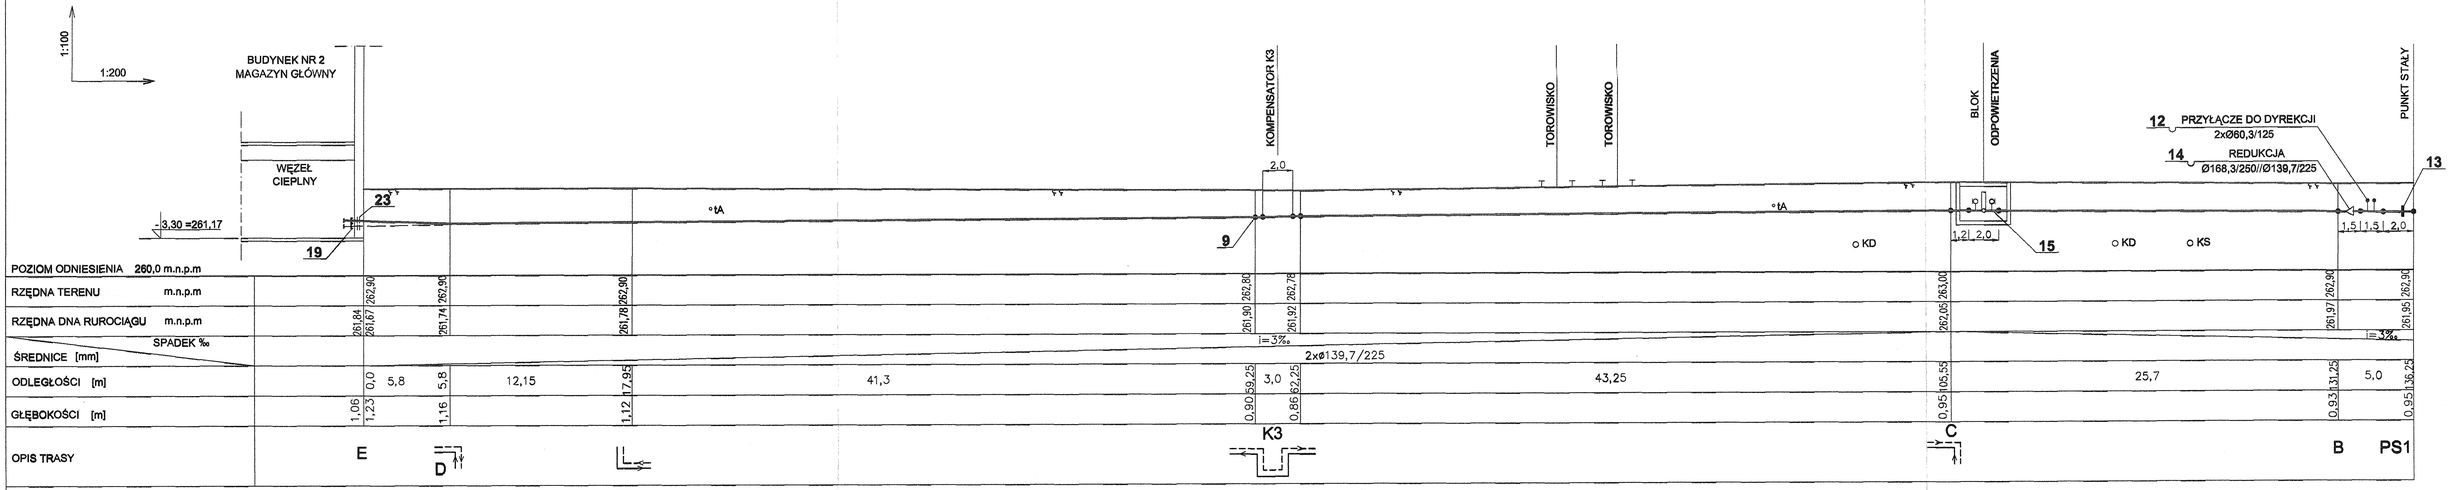


UWAGA:

- SKRZYŻOWANIE Z KABLAMI eANN i tA NA GŁĘBOKOŚCI 0,5-0,6m WYKONAĆ W RURZE OCHRONNEJ PVC (KABEL ELEKTRYCZNY) SPOSÓB MOCOWANIA USTALIĆ W TRAKCIE PRAC ZIEMNYCH.
- TECHNOLOGIĘ PRZEJŚCIA POD TOROWISKIEM USTALIĆ W TRAKCIE MONTAŻU Z WYKORZYSTANIEM ISTNIEJĄCEGO PRZEJŚCIA RUROCIĄGÓW C.O.
- ORUROWANIE W KOMORZE K3 ORAZ PRZYŁĄCZE DO BUDYNKU MIESZKALNEGO PRZEDSTAWIONO NA RYS. NR DO/16/06/0.5.1W-S06.1
- KOMPENSATORY, PRZYŁĄCZA DO BUDYNKU DYREKCJI, FIRMY DROSOL, ODPOWIETRZENIE ORAZ PUNKT STAŁY ZAWIERA RYSUNEK D0/16/06/0.5.1W-S06.1
- WĘZEŁ CIEPLNY W MAGAZYNIE GŁÓWNYM ZAWIERA PROJEKT NR DO/16/06.2.1.1

PROINSTAL® PRZEDSIĘBIORSTWO PROJEKTOWO WDROŻENIOWE PROINSTAL SP. Z O.O.
41-807 ZABRZE, UL. SZCZĘŚCIE LUDWIKA 1, TEL. (032) 278-71-30, 278-71-31
278-61-72, FAX (032) 278-61-22 www.proinstal.pl , e-mail: biuro@proinstal.pl

Tytuł oprac.:	Modernizacja Gospodarki Cieplnej w ZKT-1 w Będzinie przy ul. Piastowskiej 29. Projekt wykonawczy sieci ciepłowniczej wysokoparametrowej				
Obiekt:	Teren Zakładu				
Tytuł rys.:	Profil podłużny trasy WP nr 1 - Arkusz 1				
Skala:	Nr proj.:	DO/16/06/0.5.1.W	Nr rysunku:	DO/16/06/0.5.1.W-S03.1	
1:100, 1:200	Data:	Imię i nazwisko	Nr uprawnień:		Podpis:
Projektował:	05/2006	mgr inż. E. Witek	SLK/0475/POOS/04		
Sprawdził:	05/2006	mgr inż. K. Mazurkiewicz			
Inwestor:	Tramwaje Śląskie S.A., 40-042 Katowice, ul. Wita Stwosza 31				

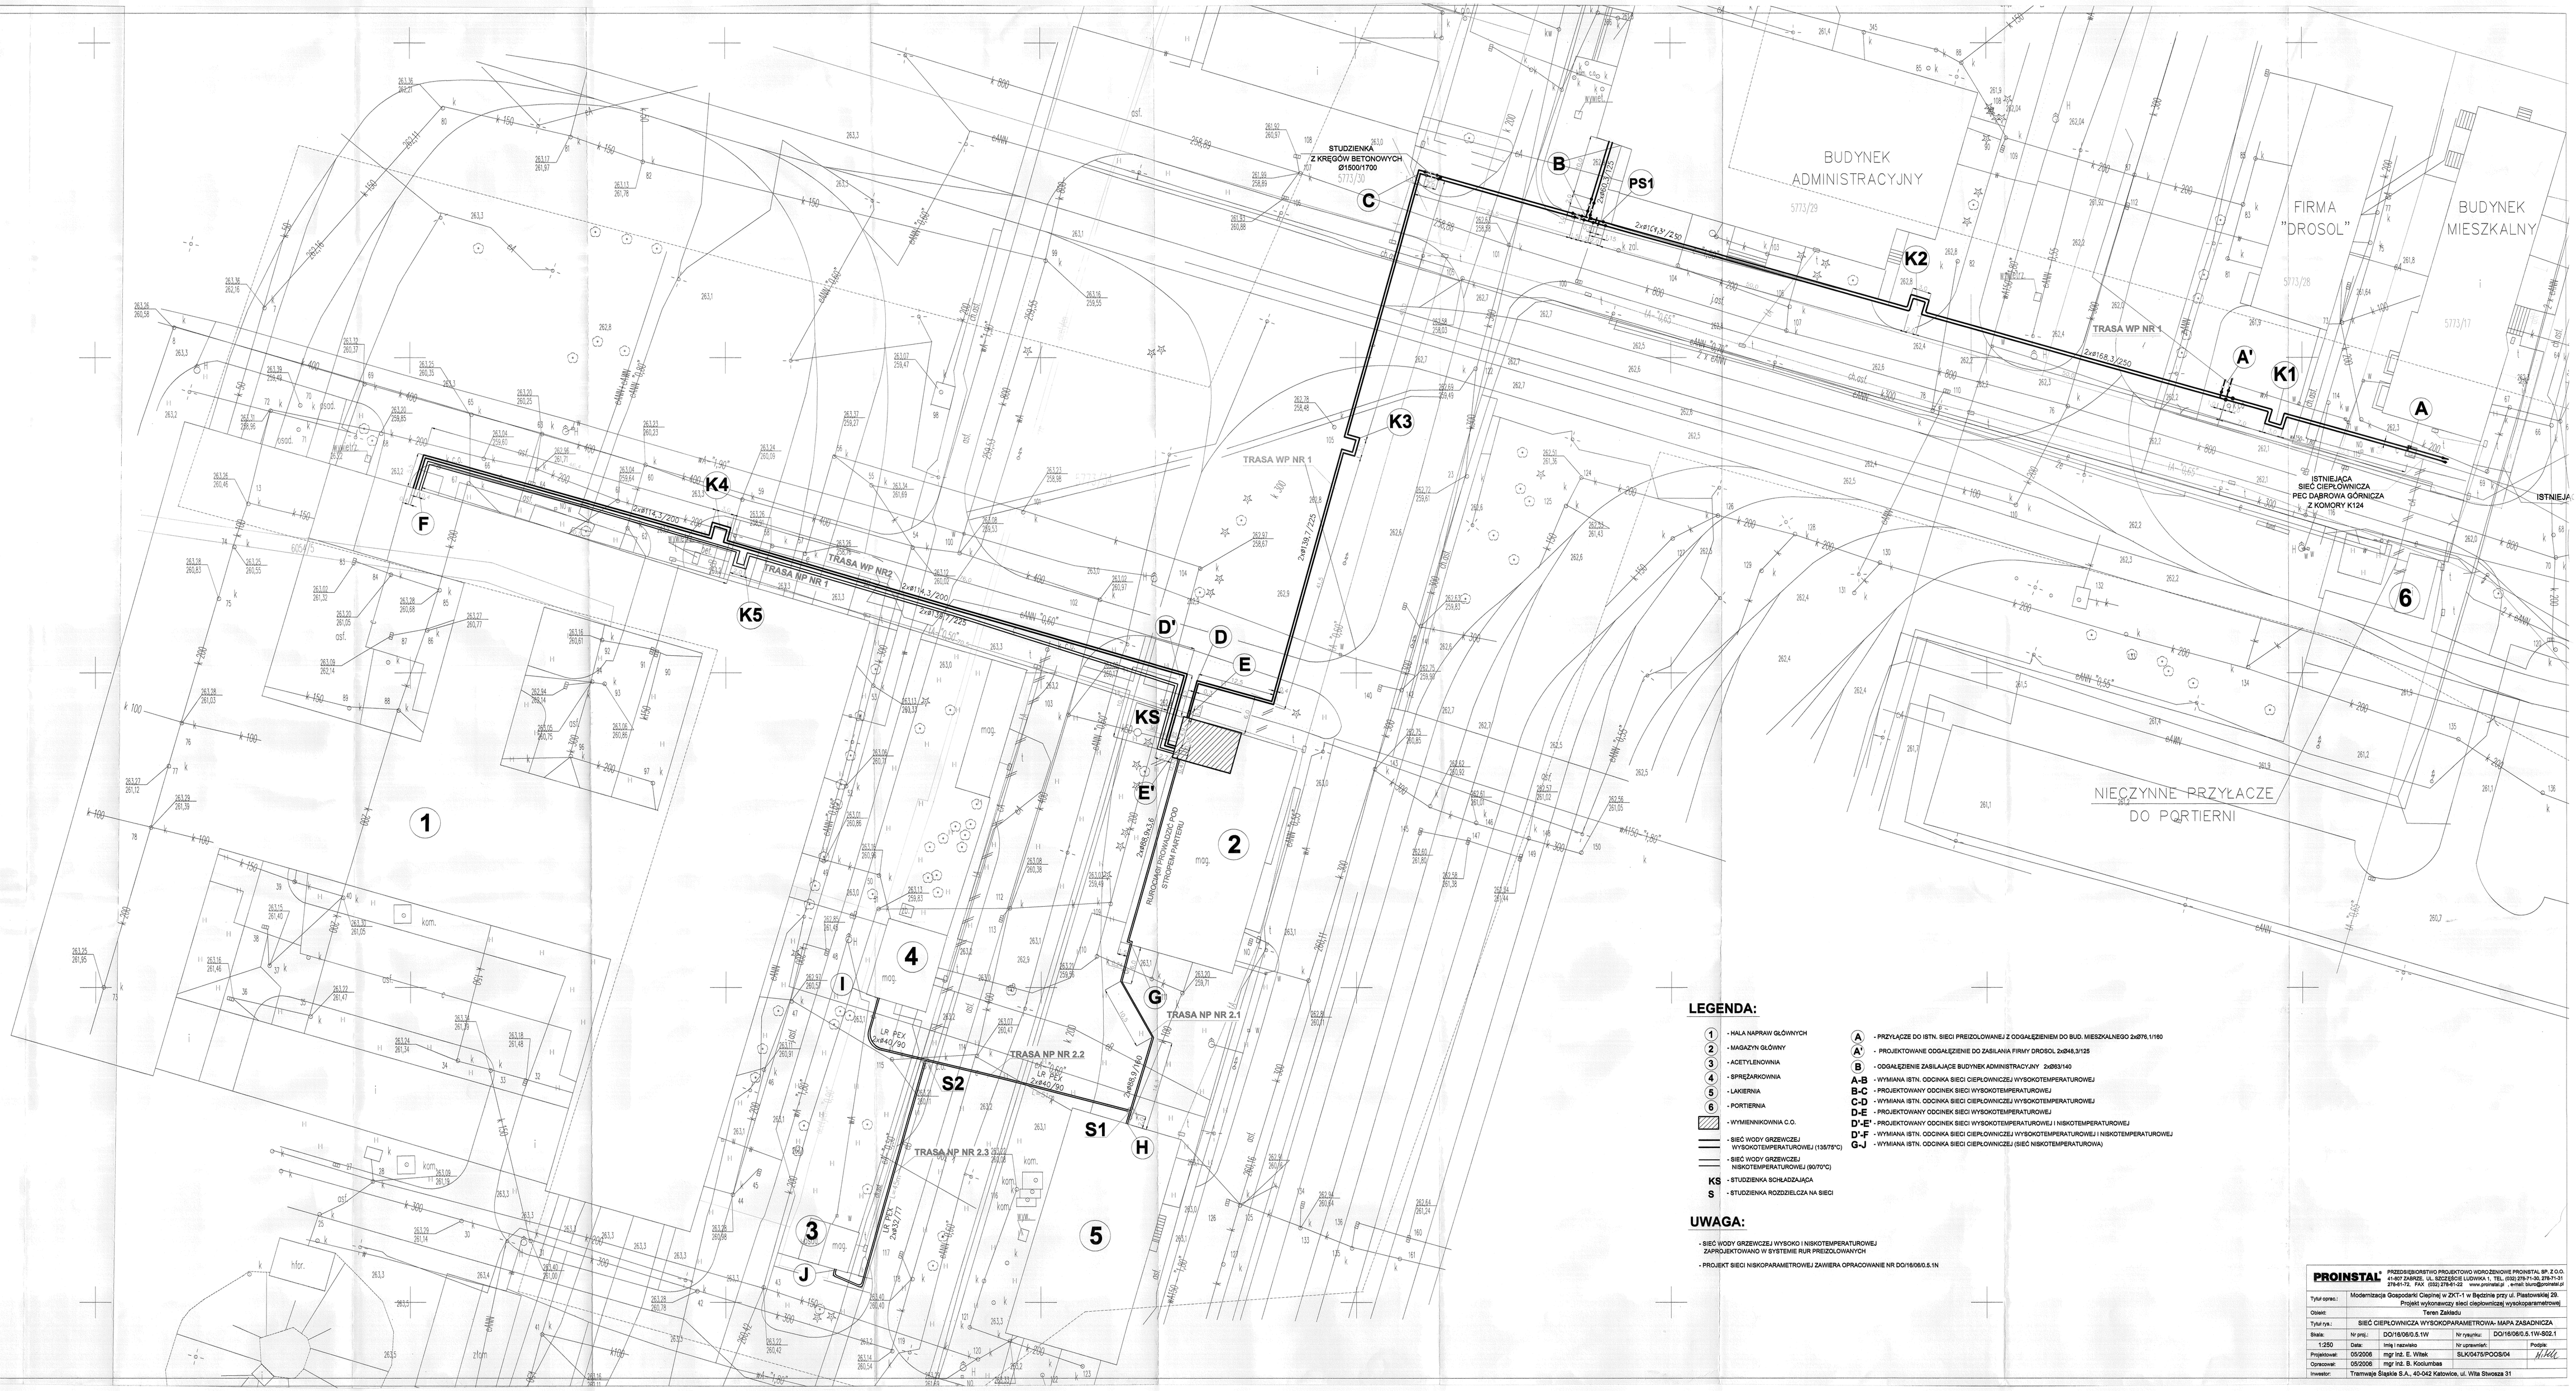

LEGENDA:

- 1 - HALA NAPRAW GŁÓWNYCH
- 2 - MAGAZYN GŁÓWNY
- 3 - ACETYLENOWNIA
- 4 - SPRĘŻARKOWNIA
- 5 - LAKIERNIA
- 6 - PORTIERNIA
- WYMIENNIKOWNIA C.O.
- SIEĆ WODY GRZEWCZEJ WYSOKOTEMPERATUROWEJ (135/75°C)
- SIEĆ WODY GRZEWCZEJ NISKOTEMPERATUROWEJ (50/70°C)
- KS - STUDZIENKA SOMA-KDZAJĄCA
- S - STUDZIENKA ROZDZIELCZA NA SIECI

- A - PRZYŁĄCZE DO ISTN. SIECI PREIZOLOWANEJ Z ODGAŁĘZIENIEM DO BUD. MIESZKALNEGO 2xØ76,1/180
- A' - PROJEKTOWANE ODGAŁĘZIENIE DO ZASILANIA FIRMY DROSOL 2xØ48,3/125
- B - ODGAŁĘZIENIE ZASILAJĄCE BUDYNEK ADMINISTRACYJNY 2xØ63/140
- A-B - WYMIANA ISTN. ODCINKA SIECI CIEPŁOWNICZEJ WYSOKOTEMPERATUROWEJ
- B-C - PROJEKTOWANY ODCINEK SIECI WYSOKOTEMPERATUROWEJ
- C-D - WYMIANA ISTN. ODCINKA SIECI CIEPŁOWNICZEJ WYSOKOTEMPERATUROWEJ
- D-E - PROJEKTOWANY ODCINEK SIECI WYSOKOTEMPERATUROWEJ
- D'-E' - PROJEKTOWANY ODCINEK SIECI WYSOKOTEMPERATUROWEJ I NISKOTEMPERATUROWEJ
- D'-F - WYMIANA ISTN. ODCINKA SIECI CIEPŁOWNICZEJ WYSOKOTEMPERATUROWEJ I NISKOTEMPERATUROWEJ
- G-J - WYMIANA ISTN. ODCINKA SIECI CIEPŁOWNICZEJ (SIEĆ NISKOTEMPERATUROWA)

UWAGA:

- SIEĆ WODY GRZEWCZEJ WYSOKO I NISKOTEMPERATUROWEJ ZAPROJEKTOWANO W SYSTEMIE RUR PREIZOLOWANYCH
- PROJEKT SIECI NISKOPARAMETROWEJ ZAWIERA OPRACOWANIE NR DO/16/06/0.5.1N


PROINSTAL PRZEDSIĘBIORSTWO PROJEKTOWO WDROŻENIOWE PROINSTAL SP. Z O.O. 41-607 DĄBRZE, UL. SZCZĘŚCIA LUDWIKA 1, TEL. (032) 278-71-30, 278-71-71 278-61-72, FAX (032) 278-61-22 www.proinstal.pl , e-mail: biuro@proinstal.pl

Tytuł opracz.:	Modernizacja Gospodarki Cieplnej w ZKT-1 w Będzinie przy ul. Piastowskiej 29. Projekt wykonawczy sieci ciepłowniczej wysokoparametrowej				
Obiekt:	Teren Zakładu				
Tytuł rys.:	SIEĆ CIEPŁOWNICZA WYSOKOPARAMETROWA- MAPA ZASADNICZA				
Skala:	Nr proj.:	DO/16/06/0.5.1W	Nr rysunku:	DO/16/06/0.5.1W-S02.1	
1:250	Data:	Imię i nazwisko	Nr uprawnień	Podpis	
Projektował:	05/2006	mgr inż. E. Witek	SLK/0475/POOS/04		
Opracował:	05/2006	mgr inż. B. Kodumbas			
Inwestor:	Tramwaje Śląskie S.A., 40-042 Katowice, ul. Wita Stwosza 31				

TR-MW

Pi = 20,0 kW
U = 3x230/400V

Nazwa odpływu	Zasilanie	Ochrona przeciw przepięciowa	Połączenia wyrównawcze + gniazdko wtyk.	Sterowanie i sygnalizacja	Zasilanie rozdzielni TR-MP	Oświetlenie podstawowe i awaryjne		Układ stabilizacji	Pompa obiegu C.O.	Pompa obiegu C.O.	Pompa obiegu C.O.		Transformator	Galileo 2300L		Sygnalizacja stanów awaryjnych	Do sterownika 2300L
Moc [kW]					1,4	0,5		1,1	3,7	3,7	3,7		30VA				
Napięcie [V]	3x400/230V		230V	230V	230V	230V		230V	3x400V	3x400V	3x400V		230/24V	24V			
Oznaczenie					TR-MP				PO1	PO2	PO3		TR1				

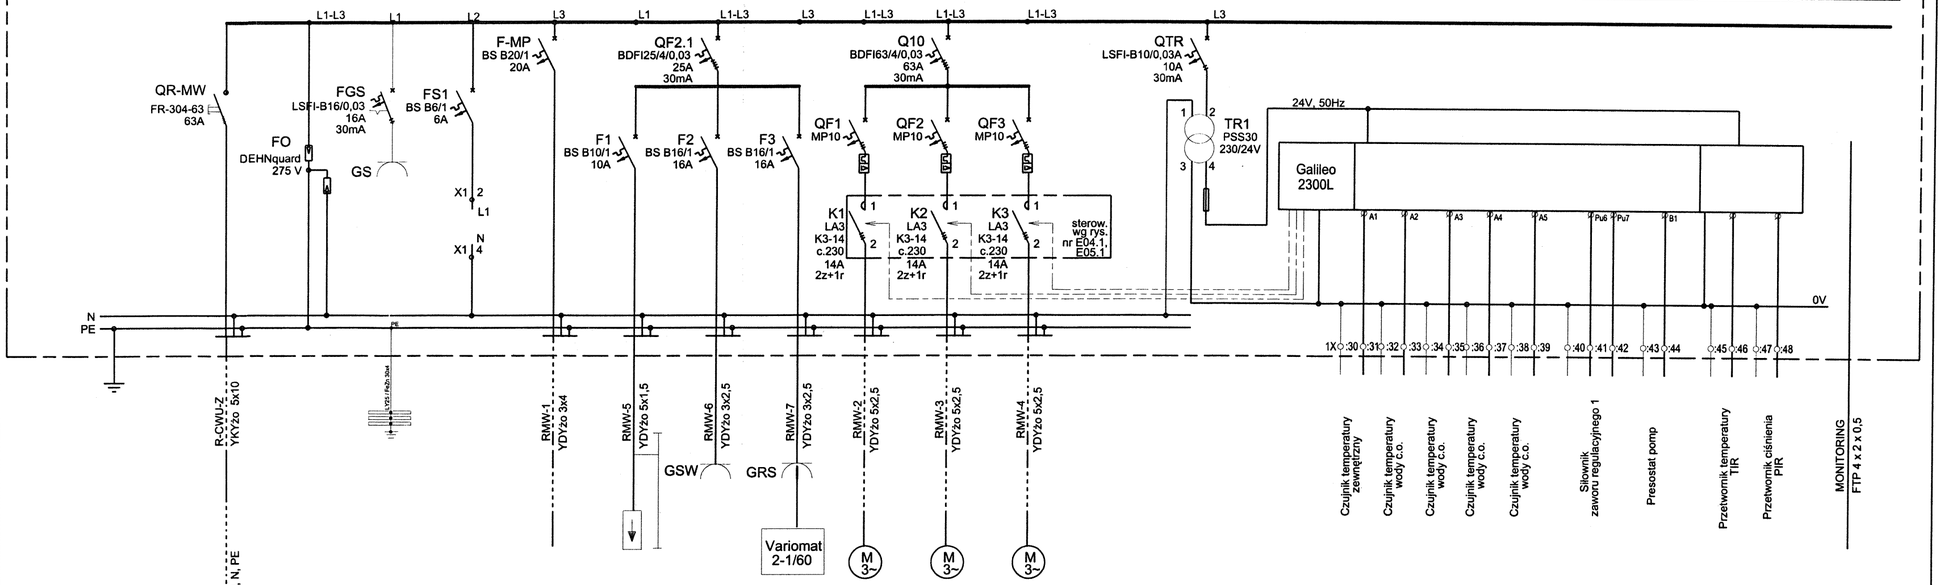


Zasilanie z rozdzielni głównej Budynku Magazynu Głównego doposażonej w skrzynkę S1 z zabezp. 3x50A

Ochrona przeciwporażeniowa:
SAMOCZYNNE WYŁĄCZENIE ZASILANIA.

PROINSTAL® PRZEDSIĘBIORSTWO PROJEKTOWO WDROŻENIOWE PROINSTAL SP. Z O.O.
41-807 ZABRZE, UL. SZCZĘŚCIE LUDWIKA 1, TEL. (032) 278-71-30, 278-71-31
278-61-72, FAX (032) 278-61-22 www.proinstal.pl , e-mail: biuro@proinstal.pl

Tytuł oprac.:	Modernizacja Gospodarki Cieplnej w ZKT-1 w Będzinie przy ul. Piastowskiej 29. Projekt Budowlano-Wykonawczy Wymiennikowego Węzła Cieplnego			
Obiekt:	Budynek Magazynu Głównego			
Tytuł rys.:	Schemat ideowy zasilania			
Skala:	Nr proj.:	DO/16/06/2.1.3	Nr rysunku:	DO/16/06/2.1.3 - E03.1
---	Data:	Imię i nazwisko	Nr uprawnień:	Podpis:
Projektował:	05/2006	inż. Mieczysław Oszczęda	162 / 99	
Opracował:				
Inwestor:	Tramwaje Śląskie S.A., 40-042 Katowice, ul. Wita Stwosza 31			

C-C

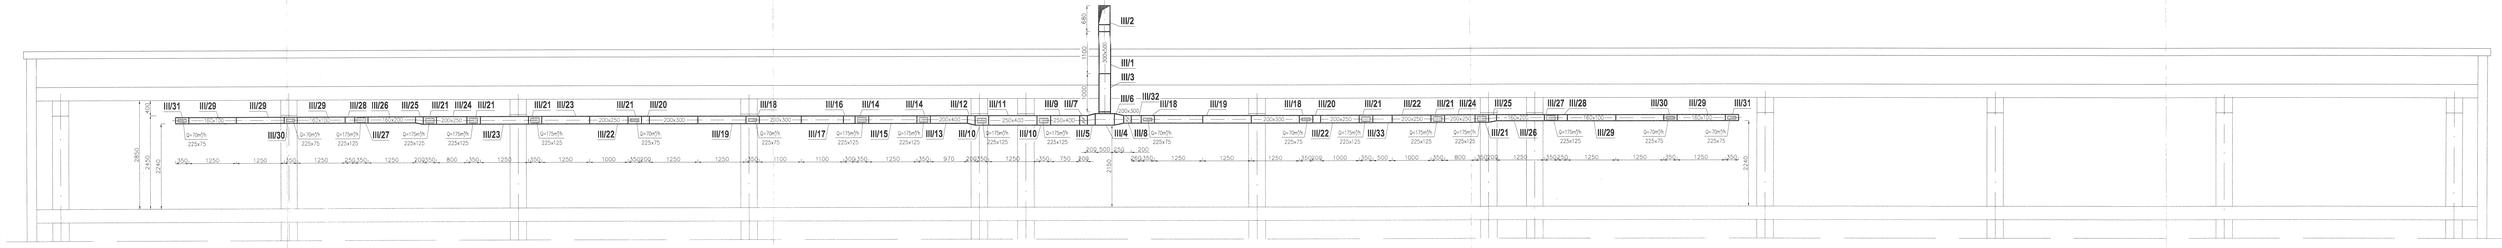


PROINSTAL	PRZEDSIĘBIORSTWO PROJEKTOWO WDROŻENIOWE PROINSTAL SP. Z O.O. 41-807 ZABRZE, UL. BOCZ EŚCIE ŁUCZKA 1, TEL. (032) 278-71-30, 278-71-31 278-61-72, FAX (032) 278-61-22 www.proinstal.pl e-mail: biuro@proinstal.pl				
Tytuł oprac.:	Modernizacja Gospodarki Cieplnej w ZKT-1 w Będzinie przy ul. Piastowskiej 29. Projekt wykonawczy wentylacji mechanicznej w łaźni i szatni				
Obiekt:	Budynek Hali Napraw Głównych - segment "B"				
Tytuł rys.:	Przekrój C-C				
Skala:	Nr proj.:	DO/16/06/1.3.1	Nr rysunku:	DO/16/06/1.3.1-S07.1	
1:50	Data:	Imię i nazwisko	Nr uprawnień:		Podpis:
Projektował:	05/2006	mgr inż. E. Witek	SLK/0475/POOS/04		
Opracował:	05/2006	mgr inż. B. Kocłumbas			
Inwestor:	Tramwaje Śląskie S.A., 40-042 Katowice, ul. Wita Stwosza 31				

B-B



PROINSTAL S.A.	PRZEDSIĘBIORSTWO PROJEKTOWO WDROWE ZENOWE PROINSTAL SP. Z O.O. 41-807 ZABRZE, UL. SZCZĘŚCIE LUCHWA 1, TEL. (032) 278-71-30, 278-71-31 278-61-72, FAX (032) 278-61-22 www.proinstal.pl , e-mail: biuro@proinstal.pl			
Tytuł oprac.:	Modernizacja Gospodarki Cieplnej w ZKT-1 w Będzinie przy ul. Piastowskiej 29. Projekt wykonawczy wentylacji mechanicznej w łaźni i szatni			
Obiekt:	Budynek Hali Naprawczej Głównych - segment "B"			
Tytuł rys.:	Przekrój B-B			
Skala:	Nr proj.:	DO/16/06/1.3.1	Nr rysunku:	DO/16/06/1.3.1-S06.1
1:50	Data:	Imię i nazwisko	Nr uprawnień:	Podpis:
Projektował:	05/2006	mgr inż. E. Witek	SLK/0475/POOS/04	
Opracował:	05/2006	mgr inż. B. Kociumbas		
Inwestor:	Tramwaje Śląskie S.A., 40-042 Katowice, ul. Wita Stwosza 31			

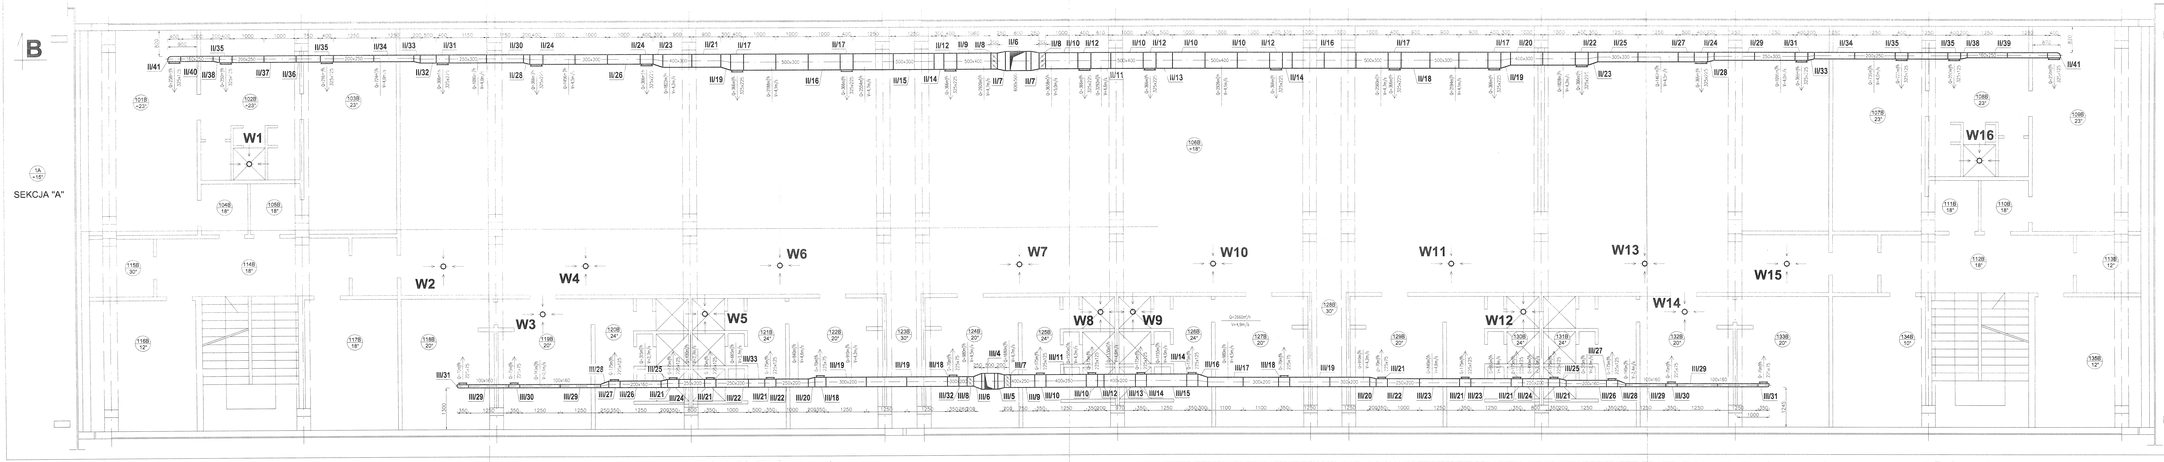

Sprawdzono pod względem wymagań Rozporządzenia i stwierdzono brak zakwestionowań.


data 29.06.06 r. podpis

mgr inż. Jolanta Szymańska
rzeczoznawca ds. zabezpieczeń przeciwpożarowych
nr uprawnień 39/93
upoważnienie Prezydenta
40-037 Katowice, ul. Św. Wojciecha Adalberta 8/29
tel. 256-19-30

UWAGA:

- DLA WYWIEWU WYKORZYSTANO ISTN. PRZEBIC/A PRZEZ DACH

PROINSTAL	PRZEDSIĘBIORSTWO PROJEKTOWO WDROŻENIOWE PROINSTAL SP. Z O.O. 41-807 ZABRZE, UL. BZOWCA (LIGOTA) 1, TEL. (032) 278-71-50, 278-71-51 278-61-72, FAX (032) 278-61-22 www.proinstal.pl e-mail: biuro@proinstal.pl				
Tytuł oprac.:	Modernizacja Gospodarki Cieplnej w ZKT-1 w Będzinie przy ul. Piastowskiej 29 Projekt wykonawczy wentylacji mechanicznej w części ogólnej				
Obiekt:	Budynek Hali Naprawi Głównych - segment "B"				
Tytuł rys.:	Rzut Piętra				
Skala:	Nr proj.:	DO15/06/1.3.1	Nr rysunku:	DO15/06/1.3.1-SO4.1	
1:50	Data:	Imię i nazwisko	Nr uprawnień:		Podpis:
Projektował:	05/2006	mgr inż. E. Witek	SLK/0475/POOS/04		
Opracował:	05/2006	mgr inż. B. Kocumbas			
Inwestor:	Tramwaje Śląskie S.A., 40-042 Katowice, ul. Wita Stwosza 31				

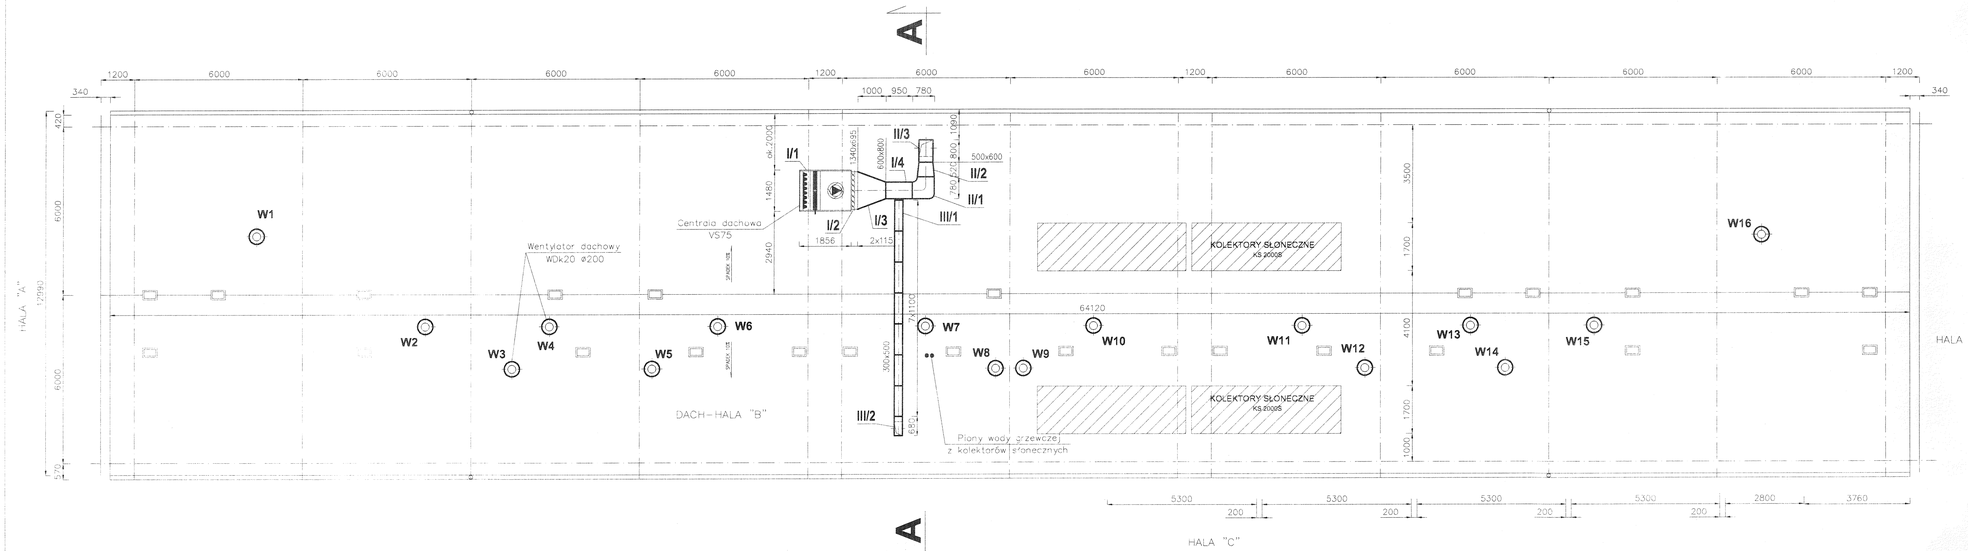

UWAGA:

- DLA WYWIEWU WYKORZYSTANO ISTN. PRZEBICIA PRZEZ DACH
- PROJEKT INSTALACJI SOLARNEJ BAZUJE NA KOLEKTORACH TYPU KS2000S FIRMY HEWALEX ULOŻONYCH W 4 BLOKACH PO 5 KOLEKTORÓW. ŁĄCZNA POWIERZCHNIA KOLEKTORÓW WYNOSI 36 m²
- Pw1 - PION WODY GRZEWCZEJ UKŁADU SOLARNEGO


PROINSTAL PRZEDSIĘBIORSTWO PROJEKTOWO WDRO ŻENIOWE PROINSTAL SP. Z O.O.
41-807 ZABRZE, UL. SZCZ ĘŚCIE LUDWIKA 1, TEL. (032) 278-71-30, 278-71-31
278-61-72, FAX (032) 278-61-22 www.proinstal.pl , e-mail: biuro@proinstal.pl

Tytuł oprac.:	Modernizacja Gospodarki Cieplnej w ZKT-1 w Będzinie przy ul. Piastowskiej 29. Projekt wykonawczy wentylacji mechanicznej w łaźni i szatni				
Obiekt:	Budynek Hali Napraw Głównych - segment "B"				
Tytuł rys.:	Rzut Dachu				
Skala:	Nr proj.:	DO/16/06/1.3.1	Nr rysunku:	DO/16/06/1.3.1-S03.1	
1:100	Data:	Imię i nazwisko	Nr uprawnień:		Podpis:
Projektował:	05/2006	mgr inż. E. Witek	SLK/0475/POOS/04		
Opracował:	05/2006	mgr inż. B. Kociumbas			
Inwestor:	Tramwaje Śląskie S.A., 40-042 Katowice, ul. Wita Stwosza 31				

TR-CWU

Pi = 66,0 kW
U = 3x400/230 V

Nazwa odpływu	Zasilanie	Ochrona przeciw przepięciowa	Połączenia wyrównawcze + gniazdko wtyk.	Sterowanie i sygnalizacja	Zasilanie rozdzielni TR-BWP	Bateria kotłów elektrycznych			Pompa obiegu kotłów elektr.	Pompa obiegu solarnego	Pompa obiegu C.W.U.	Pompa C.W.U. cyrk	Regulator G-403-PO4 solarny	Transformator	Galileo 2300L		Do sterownika 2300L
Moc [kW]					6,0	18,0	18,0	18,0	0,25	0,25	0,38	0,1	1,0	30VA			
Napięcie [V]	3x400/230		230V	230V	3x400/230	3x400/230	3x400/230	3x400/230	230	230	230	230	230	230/24V	24V		
Oznaczenie						KE1	KE2	KE3	PO1	PS	Pcwu	Pcyrk		TR1			

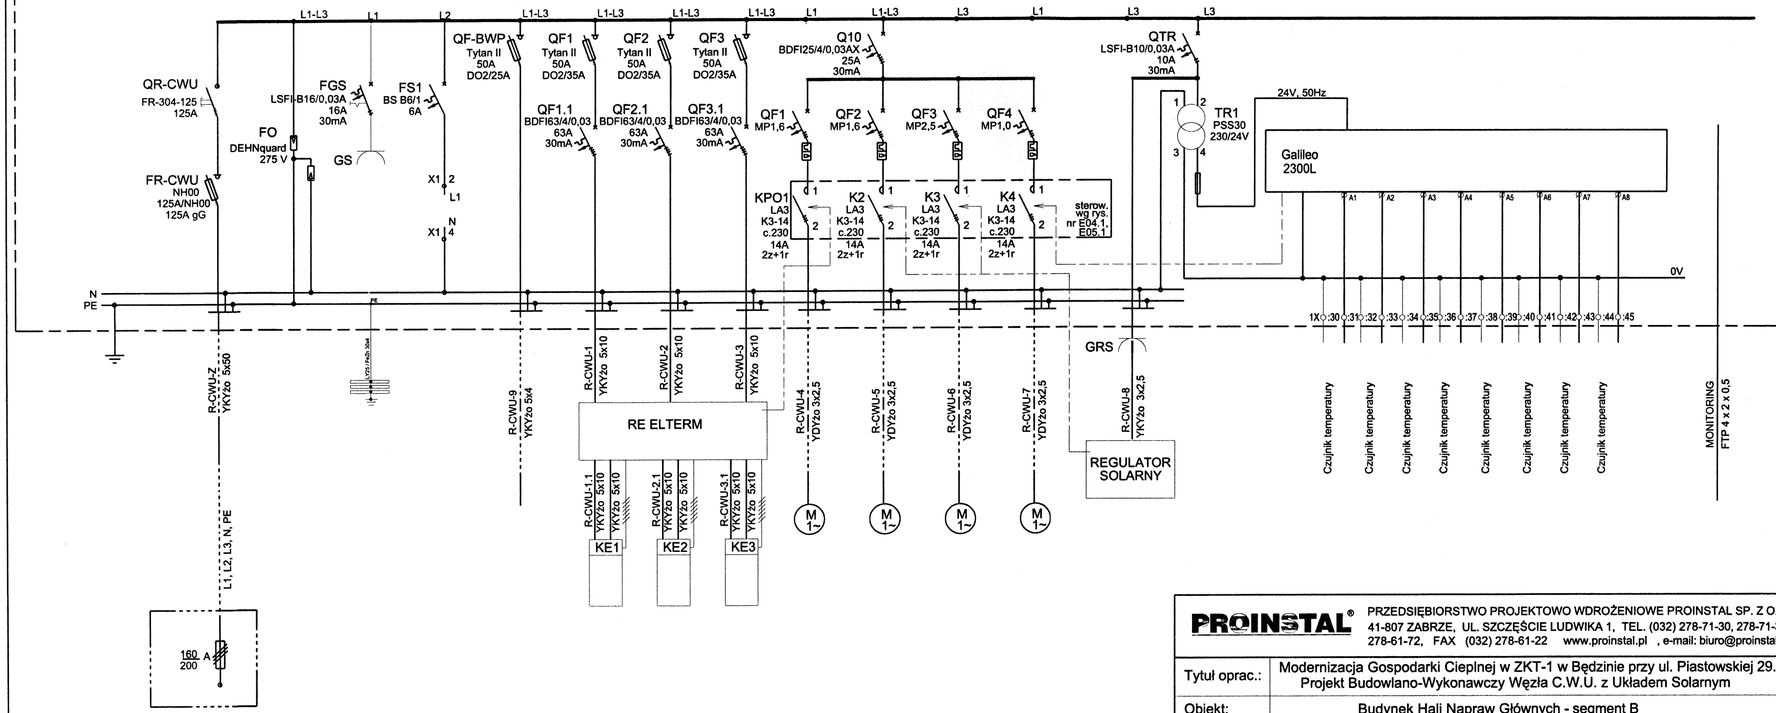


Zasilanie z pola nr 15/1 rozdzielni głównej zlokalizowanej w pobliżu pomieszczenia układu przygotowania CWU

Ochrona przeciwporażeniowa:
SAMOCZYNNE WYŁĄCZENIE ZASILANIA.

PROINSTAL®
PRZEDSIĘBIORSTWO PROJEKTOWO WDROŻENIOWE PROINSTAL SP. Z O.O.
41-807 ZABRZE, UL. SZCZĘŚCIE LUDWIKA 1, TEL. (032) 278-71-30, 278-71-31
278-61-72, FAX (032) 278-61-22 www.proinstal.pl , e-mail: biuro@proinstal.pl

Tytuł oprac.:	Modernizacja Gospodarki Cieplnej w ZKT-1 w Będzinie przy ul. Piastowskiej 29. Projekt Budowlano-Wykonawczy Węzła C.W.U. z Układem Solarnym			
Obiekt:	Budynek Hali Napraw Głównych - segment B			
Tytuł rys.:	Schemat ideowy zasilania			
Skala:	Nr proj.:	DO/16/06/1.1.3	Nr rysunku:	DO/16/06/1.1.3 - E03.1
---	Data:	Imię i nazwisko	Nr uprawnień:	Podpis:
Projektował:	05/2006	inż. Mieczysław Oszczęda	162 / 99	
Opracował:				
Inwestor:	Tramwaje Śląskie S.A., 40-042 Katowice, ul. Wita Stwosza 31			

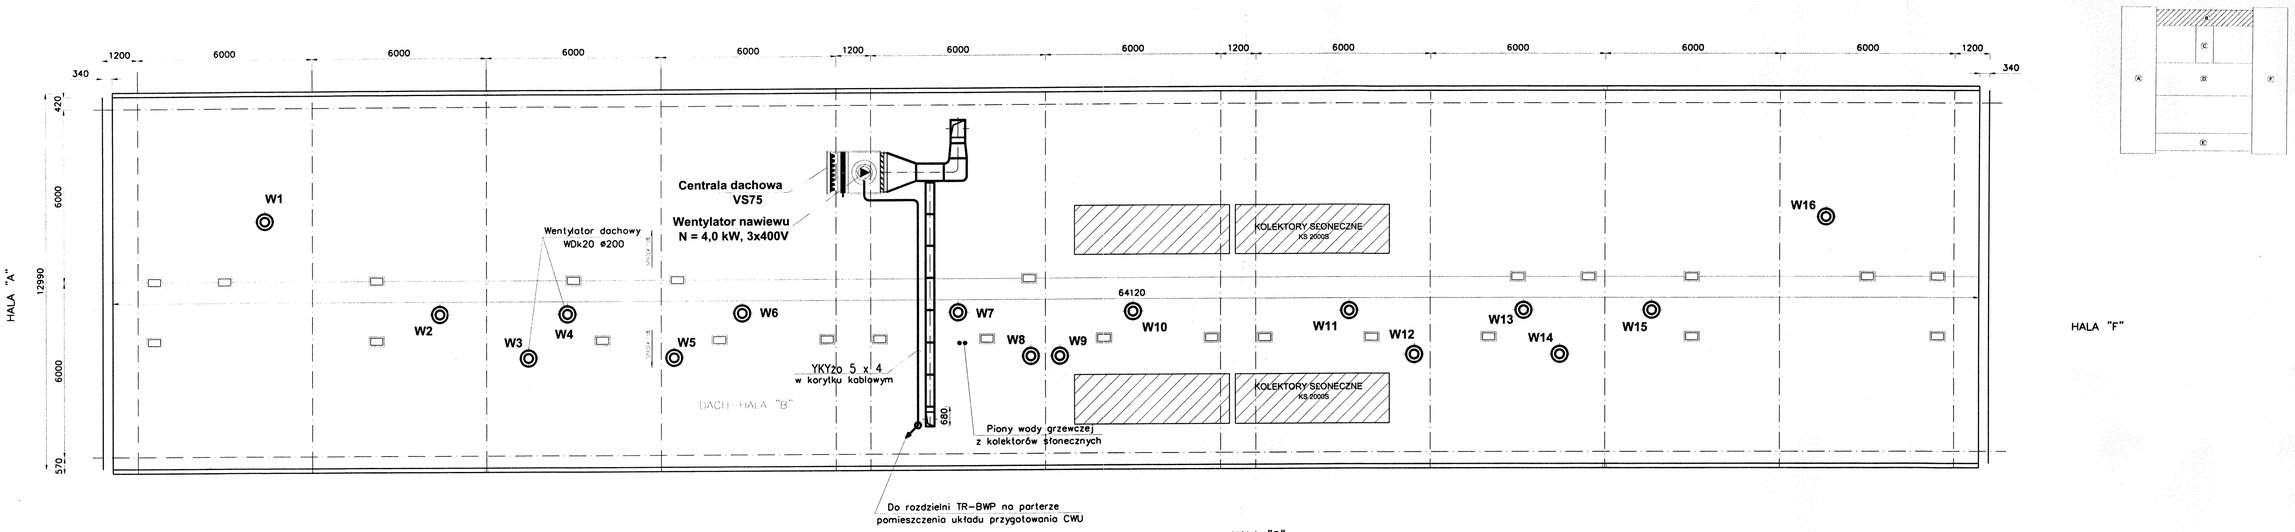


UWAGA:

- DO PROWADZENIA KABLI ZASILAJĄCYCH ORAZ STEROWNICZYCH I POMIAROWYCH DO CENTRALI NAWIEWU WYKORZYSTANO ISTNIEJĄCE PRZEBICIA PRZEZ DACH
- KABLE UKŁADAĆ W ZAMKNIĘTYCH KORYTKACH KABLOWYCH MONTOWANYCH WZDŁUŻ KANAŁÓW WENTYLACYJNYCH NA DACHU
- CENTRALĘ NAWIEWNĄ ORAZ KANAŁY NA DACHU PODŁĄCZYĆ DO INSTALACJI ODGROMOWEJ.
- PO WYKONANIU TERMORENOWACJI DACHU ODTWORZYĆ INSTALACJĘ ODGROMOWĄ DLA ISTNIEJĄCYCH WENTYLATORÓW DACHOWYCH ORAZ WYRZUTNI POWIETRZA


PROINSTAL® PRZEDSIĘBIORSTWO PROJEKTOWO WDROŻENIOWE PROINSTAL SP. Z O.O.
41-807 ZABRZE, UL. SZCZĘŚCIE LUDWIKA 1, TEL. (032) 278-71-30, 278-71-31
278-61-72, FAX (032) 278-61-22 www.proinstal.pl , e-mail: biuro@proinstal.pl

Tytuł oprac.:	Modernizacja Gospodarki Cieplnej w ZKT-1 w Będzinie przy ul. Piastowskiej 29. Projekt Budowlano-Wykonawczy Wentylacji Mechanicznej Łaźni i Szatni.			
Obiekt:	Budynek Hali Napraw Głównych - segment B			
Tytuł rys.:	Plan instalacji elektrycznych - rzut dachu			
Skala:	Nr proj.:	DO/16/06/1.3.3	Nr rysunku:	DO/16/06/1.3.3 - E02.1
1:100	Data:	Imię i nazwisko	Nr uprawnień:	Podpis:
Projektował:	05/2006	inż. Mieczysław Oszczęda	162 / 99	
Opracował:				
Inwestor:	Tramwaje Śląskie S.A., 40-042 Katowice, ul. Wita Stwosza 31			

A-A

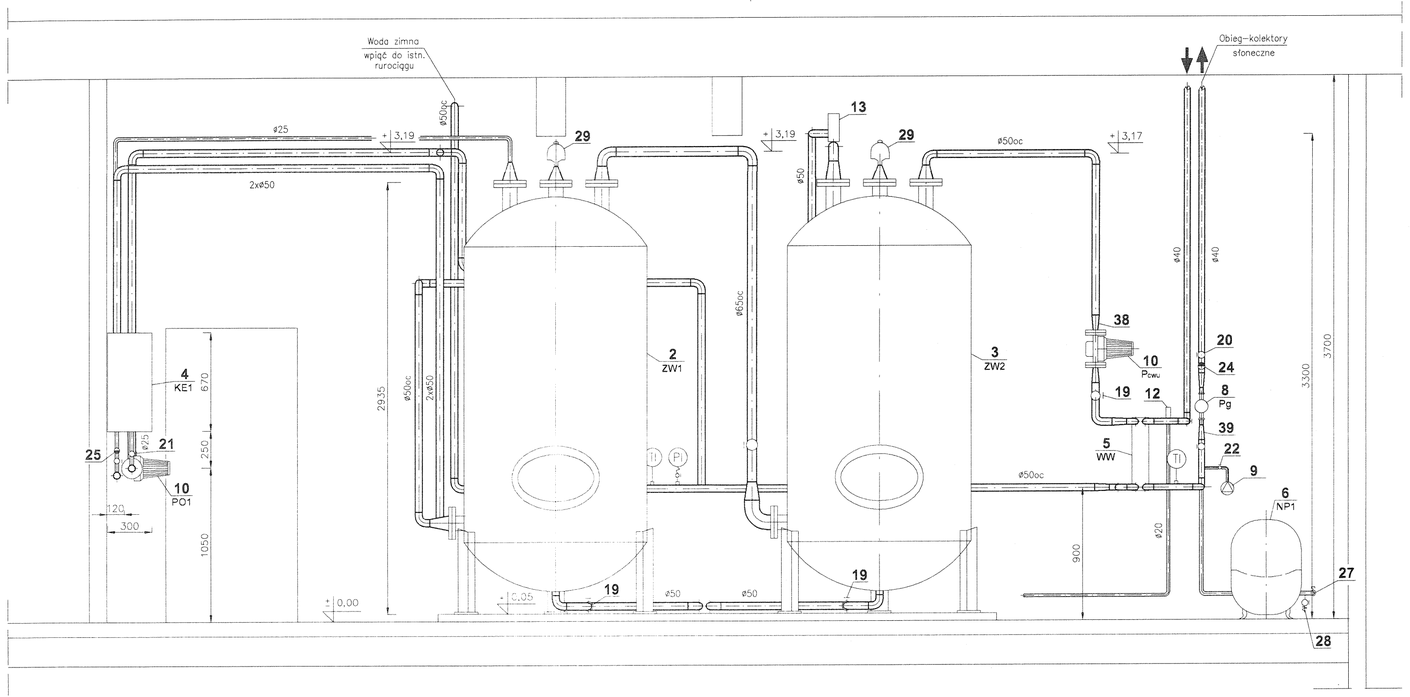

B-B

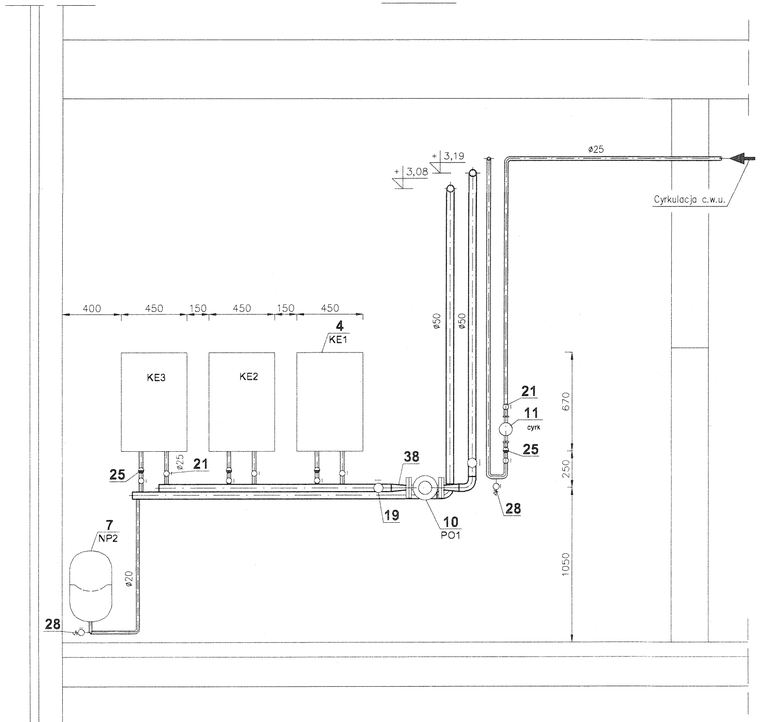


UWAGA:

- NUMERACJA URZĄDZEŃ ZGODNA Z ZESTAWIENIEM MATERIAŁÓW NR DO/16/06/1.1.1


PROINSTAL® PRZEDSIĘBIORSTWO PROJEKTOWO WDROŻENIOWE PROINSTAL SP. Z O.O.
41-807 ZABRZE, UL. SZCZĘŚCIE LUDWIKA 1, TEL. (032) 278-71-30, 278-71-31
278-61-72, FAX (032) 278-61-22 www.proinstal.pl , e-mail: biuro@proinstal.pl

Tytuł oprac.:	Modernizacja Gospodarki Cieplnej w ZKT-1 w Będzinie przy ul. Piastowskiej 29. Projekt wykonawczy węzła c.w.u. z układem solarnym				
Obiekt:	Budynek Hali Napraw Głównych - segment "B"				
Tytuł rys.:	Orurowanie - Przekroje A-A, B-B				
Skala:	Nr proj.:	DO/16/06/1.1.1	Nr rysunku:	DO/16/06/1.1.1-S07.1	
1:25	Data:	Imię i nazwisko	Nr uprawnień:		Podpis:
Projektował:	05/2006	mgr inż. E. Witek	SLK/0475/POOS/04		
Opracował:	05/2006	mgr inż. B. Kociumbas			
Inwestor:	Tramwaje Śląskie S.A., 40-042 Katowice, ul. Wita Stwosza 31				

C-C

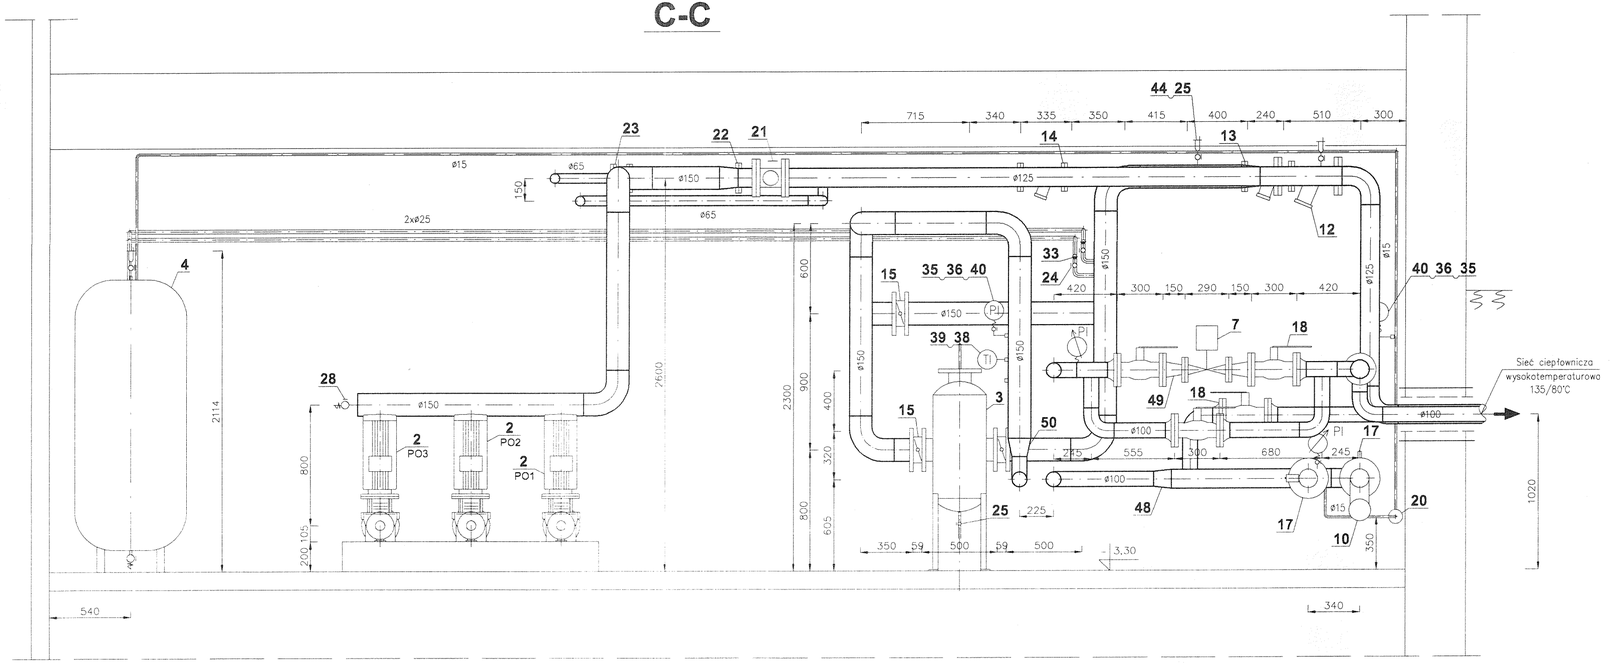

D-D

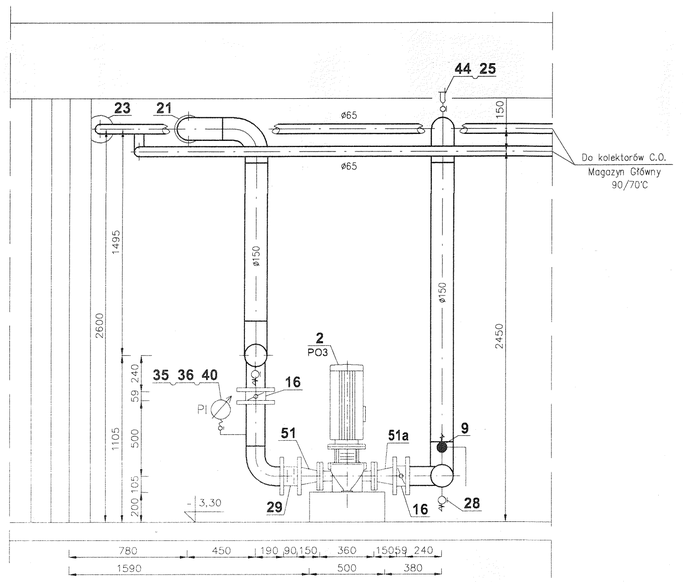


UWAGA:

- NUMERACJA URZĄDZEŃ ZGODNA Z ZESTAWIENIEM MATERIAŁÓW NR DO/16/06/2.1.1
- KOLEKTORY C.O. MAGAZYNU GŁÓWNEGO WG PROJEKTU MODERNIZACJI INSTALACJI C.O. BUDYNKU MAGAZYNU GŁÓWNEGO Nr DO/16/06/2.2.1


PROINSTAL® PRZEDSIĘBIORSTWO PROJEKTOWO WDRO ŻENIOWE PROINSTAL SP. Z O.O.
41-807 ZABRZE, UL. SZCZ ĘŚCIE LUDWIKA 1, TEL. (032) 278-71-30, 278-71-31
278-61-72, FAX (032) 278-61-22 www.proinstal.pl , e-mail: biuro@proinstal.pl

Tytuł oprac.:	Modernizacja Gospodarki Cieplnej w ZKT-1 w Będzinie przy ul. Piastowskiej 29. Projekt wykonawczy wymiennikowego węzła cieplnego				
Obiekt:	Budynek Magazynu Głównego				
Tytuł rys.:	Wymiennikownia C.O.- Orurowanie Przekrój C-C, D-D				
Skala:	Nr proj.:	DO/16/06/2.1.1	Nr rysunku:	DO/16/06/2.1.1-S07.1	
1:25	Data:	Imię i nazwisko	Nr uprawnień:		Podpis:
Projektował:	05/2006	mgr inż. E. Witek	SLK/0475/POOS/04		
Sprawdził:	05/2006	mgr inż. B. Kociumbas			
Inwestor:	Tramwaje Śląskie S.A., 40-042 Katowice, ul. Wita Stwosza 31				

A-A

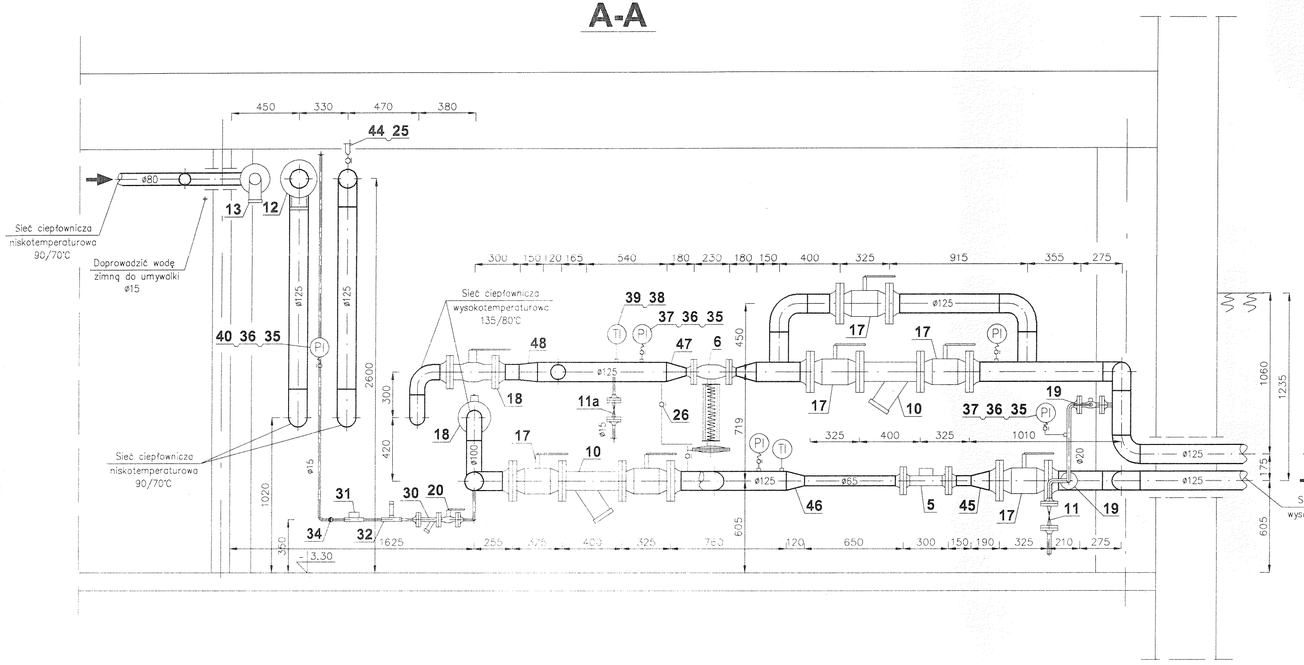

B-B

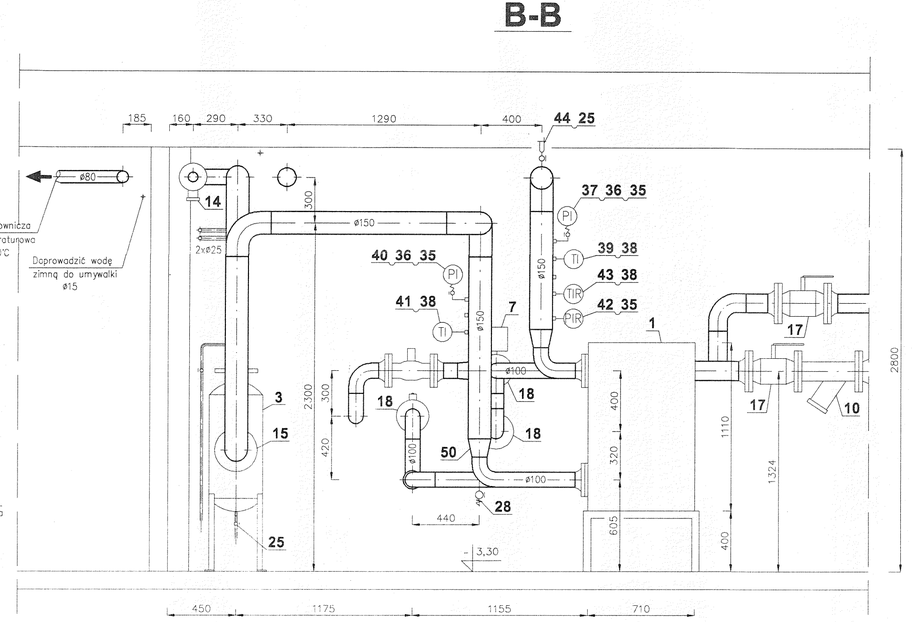


UWAGA:

- NUMERACJA URZĄDZEŃ ZGODNA Z ZESTAWIENIEM MATERIAŁÓW NR DO/16/06/2.1.1
- KOLEKTORY C.O. MAGAZYNU GŁÓWNEGO WG PROJEKTU MODERNIZACJI INSTALACJI C.O. BUDYNKU MAGAZYNU GŁÓWNEGO Nr DO/16/06/2.2.1

PROINSTAL® PRZEDSIĘBIORSTWO PROJEKTOWO WDROŻENIOWE PROINSTAL SP. Z O.O.
41-807 ZABRZE, UL. SZCZĘŚCIE LUDWIKA 1, TEL. (032) 278-71-30, 278-71-31
278-61-72, FAX (032) 278-61-22 www.proinstal.pl , e-mail: biuro@proinstal.pl

Tytuł oprac.:	Modernizacja Gospodarki Cieplnej w ZKT-1 w Będzinie przy ul. Piastowskiej 29. Projekt wykonawczy wymiennikowego węzła cieplnego				
Obiekt:	Budynek Magazynu Głównego				
Tytuł rys.:	Wymiennikownia C.O.- Orurowanie Przekrój A-A, B-B				
Skala:	Nr proj.:	DO/16/06/2.1.1	Nr rysunku:	DO/16/06/2.1.1-S06.1	
1:25	Data:	Imię i nazwisko	Nr uprawnień:		Podpis:
Projektował:	05/2006	mgr inż. E. Witek	SLK/0475/POOS/04		
Sprawdził:	05/2006	mgr inż. B. Kociumbas			
Inwestor:	Tramwaje Śląskie S.A., 40-042 Katowice, ul. Wita Stwosza 31				

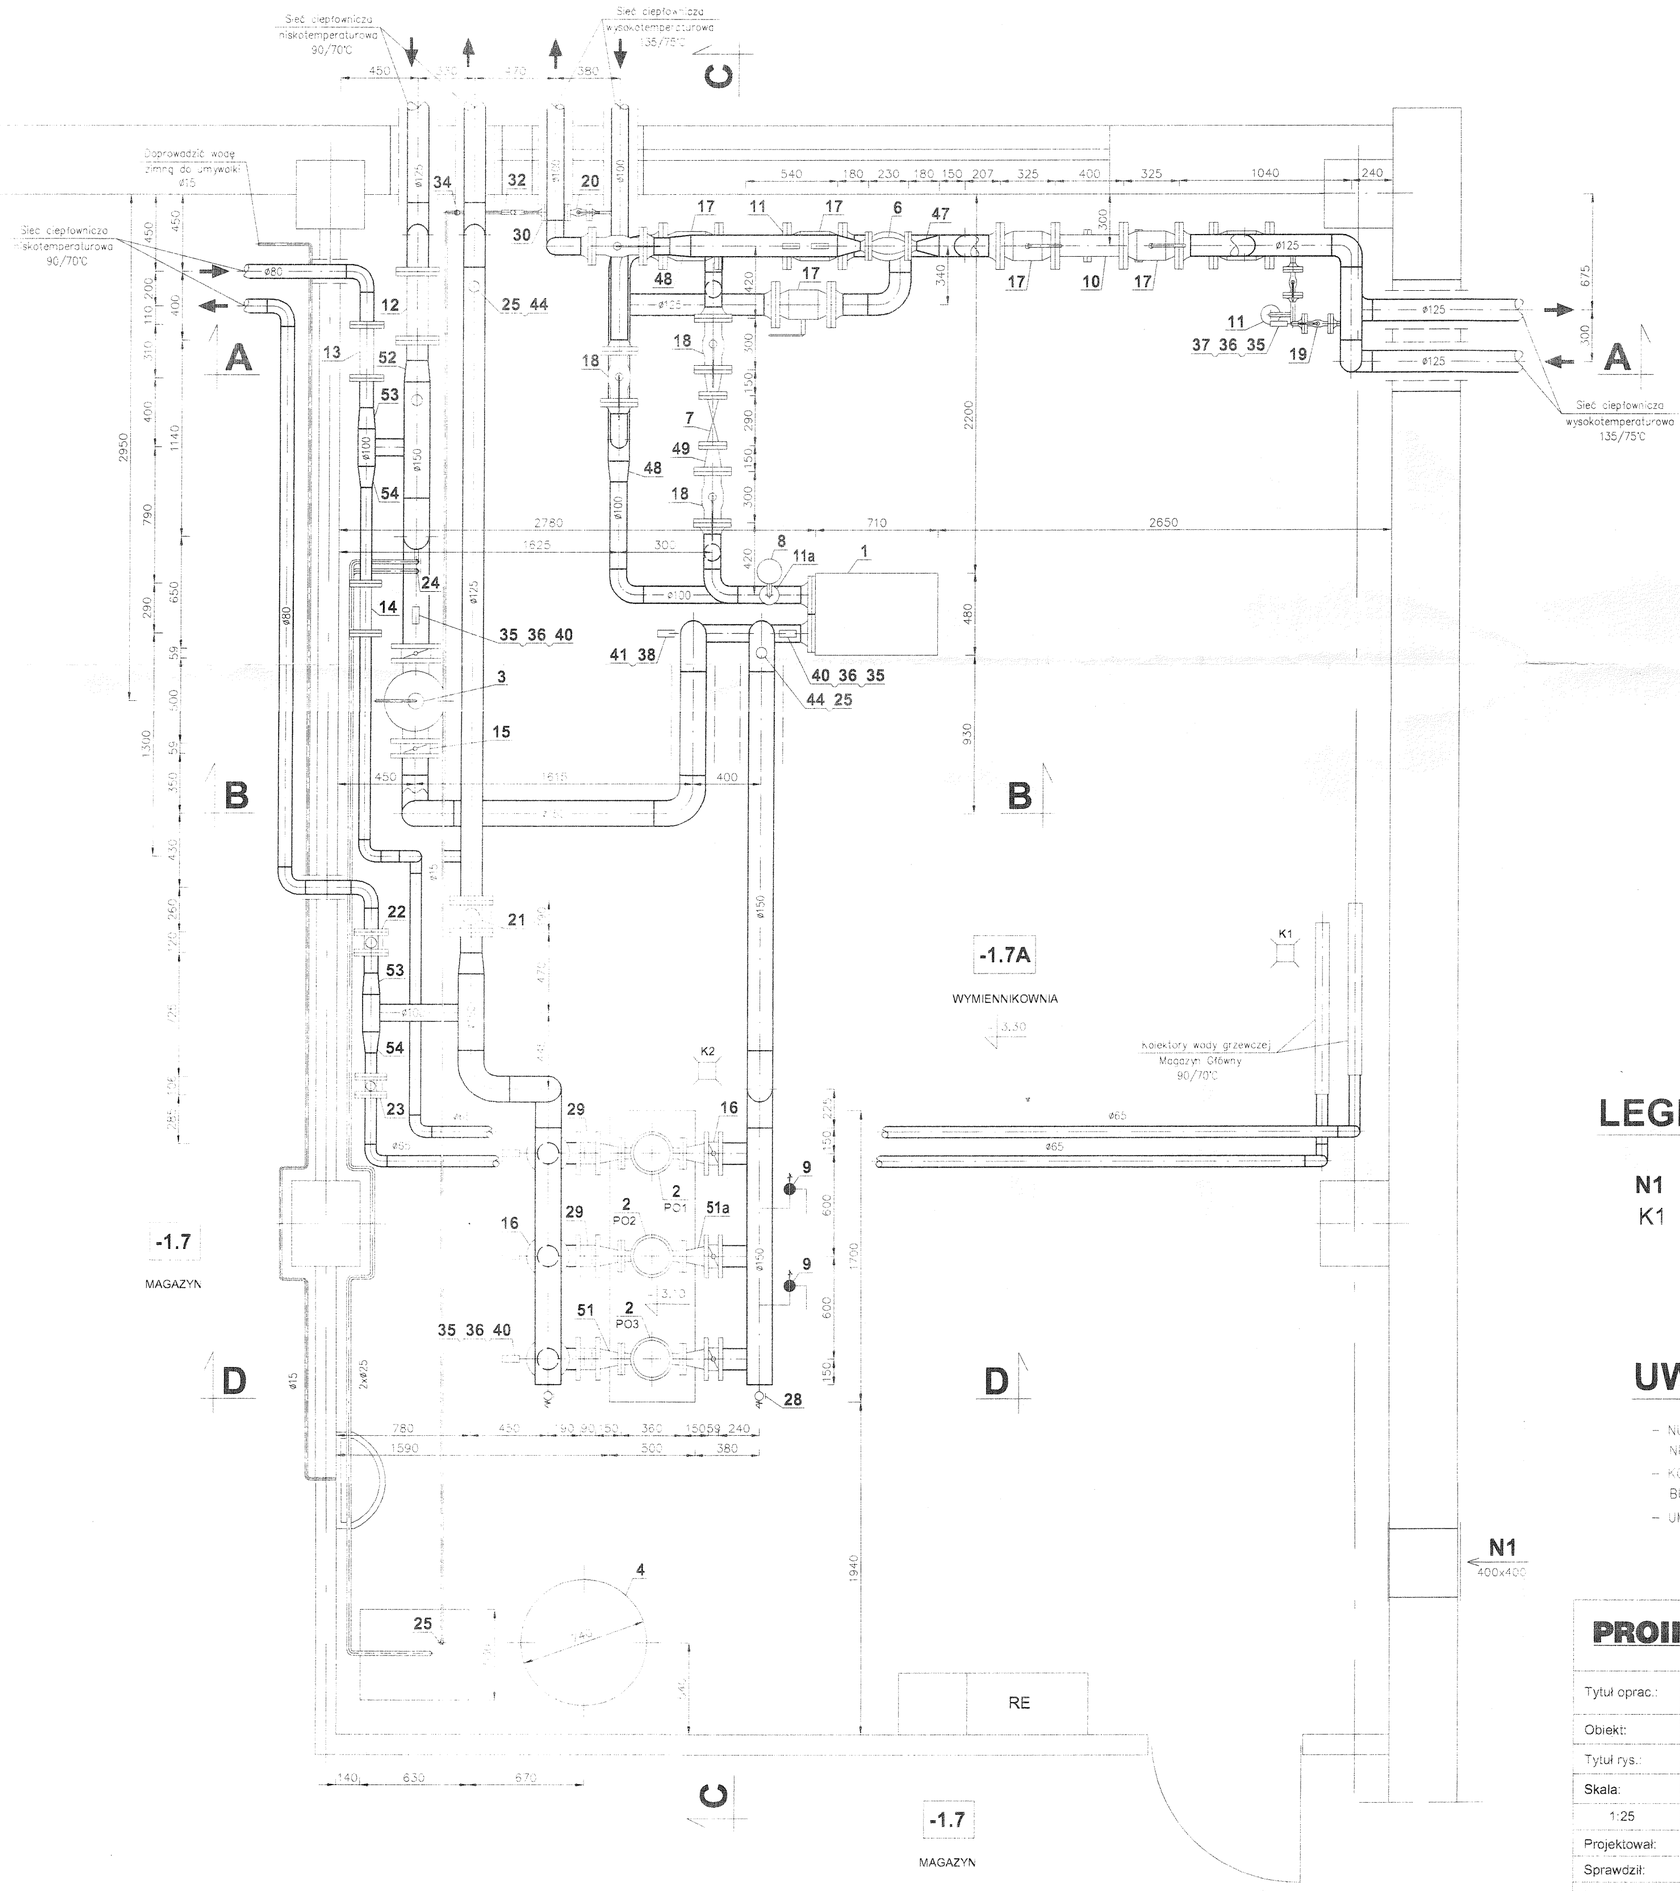

LEGENDA:

N1 – NAWIEW


K1 – PROJEKTOWANA KRATKA ŚCIEKOWA

UWAGA:

- NUMERACJA URZĄDZEŃ ZGODNA Z ZESTAWIENIEM MATERIAŁÓW NR DO/16/06/2.1.1
- KOLEKTORY C.O. MAGAZYNU GŁÓWNEGO WG PROJEKTU MODERNIZACJI INSTALACJI C.O. BUDYNKU MAGAZYNU GŁÓWNEGO Nr DO/16/06/2.2.1
- UMYWALKĘ ZLOKALIZOWAĆ W POBLIŻU ISTN. INSTAL. KANALIZACJI

PROINSTAL® PRZEDSIĘBIORSTWO PROJEKTOWO WDROŻENIOWE PROINSTAL SP. Z O.O.
41-807 ZABRZE, UL. SZCZĘŚCIE LUDWIKA 1, TEL. (032) 278-71-30, 278-71-31, 278-61-72, FAX (032) 278-61-22 www.proinstal.pl , e-mail: biuro@proinstal.pl

Tytuł oprac.:	Modernizacja Gospodarki Cieplnej w ZKT-1 w Będzinie przy ul. Piastowskiej 29. Projekt wykonawczy wymiennikowego węzła cieplnego			
Obiekt:	Budynek Magazynu Głównego			
Tytuł rys.:	Wymiennikownia C.O.- Orurowanie Rzut			
Skala:	Nr proj.:	DO/16/06/2.1.1	Nr rysunku:	DO/16/06/2.1.1-S05.1
1:25	Data:	Imię i nazwisko	Nr uprawnień:	Podpis:
Projektował:	05/2006	mgr inż. E. Witek	SLK/0475/POOS/04	
Sprawdził:	05/2006	mgr inż. B. Kociumbas		
Inwestor:	Tramwaje Śląskie S.A., 40-042 Katowice, ul. Wita Stwosza 31			

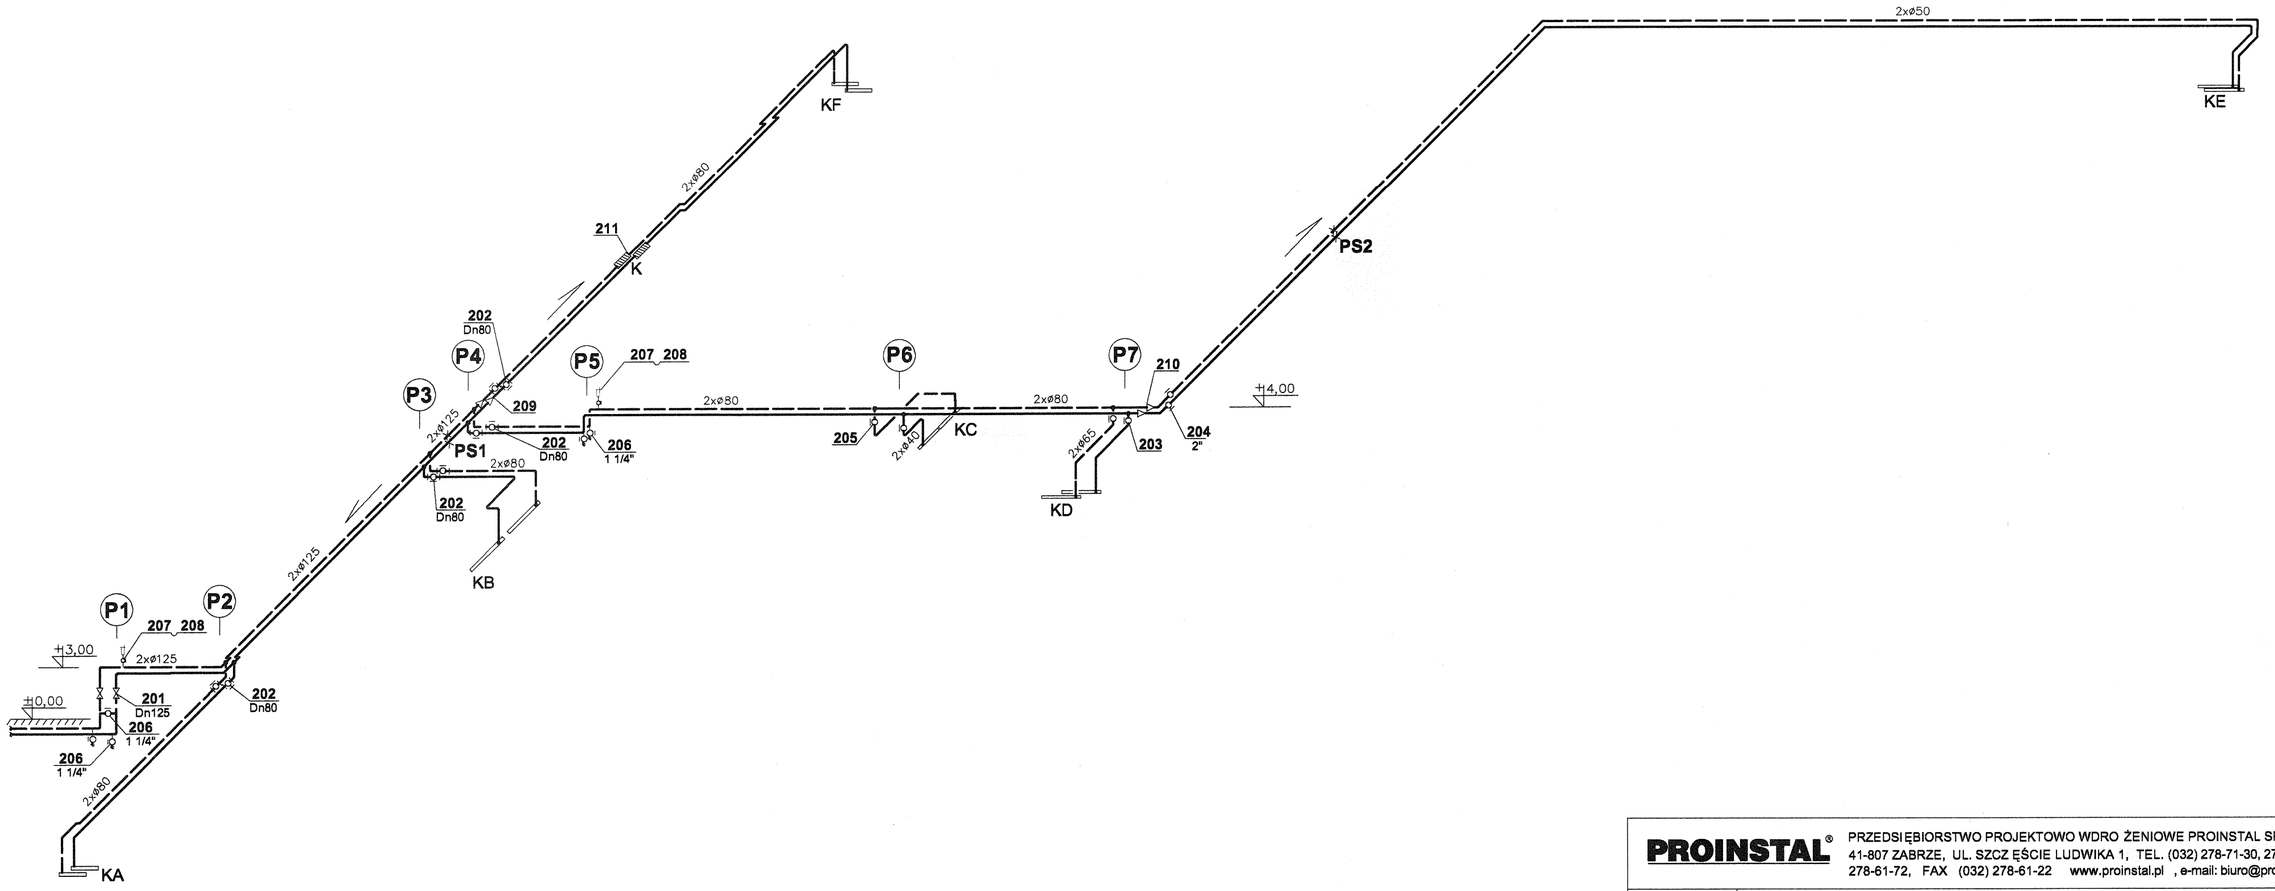

LEGENDA


P1 - PION SIECI NISKOPARAMETROWEJ
KA-F - KOLEKTOR CO DLA SEGMENTÓW A-F
K - KOMPENSATOR TALERZOWY
PS - PUNKT STAŁY


UWAGA

- RZUT POZIOMY INSTALACJI WODY GRZEWCZEJ NISKOPARAMETROWEJ PRZEDSTAWIONO NA RYS. DO/16/06/0.5.1.N-S07.1
- SPOSÓB WYKONANIA PUNKTU STAŁEGO USTALIĆ NA MONTAŻU W POROZUMIENIU Z PROJEKTANTEM

PROINSTAL® PRZEDSIĘBIORSTWO PROJEKTOWO WDRO ŻENIOWE PROINSTAL SP. Z O.O.
41-807 ZABRZE, UL. SZCZ ĘŚCIE LUDWIKA 1, TEL. (032) 278-71-30, 278-71-31
278-61-72, FAX (032) 278-61-22 www.proinstal.pl , e-mail: biuro@proinstal.pl

Tytuł oprac.:	Modernizacja Gospodarki Cieplnej w ZKT-1 w Będzinie przy ul. Piastowskiej 29. Projekt wykonawczy sieci ciepłowniczej niskoparametrowej				
Obiekt:	Budynek Hali Napraw Głównych				
Tytuł rys.:	Orurowanie w Hali Napraw Głównych - Aksonometria				
Skala:	Nr proj.:	DO/16/06/0.5.1.N	Nr rysunku:	DO/16/06/0.5.1.N-S08.1	
1:250	Data:	Imię i nazwisko	Nr uprawnień:		Podpis:
Projektował:	05/2006	mgr inż. E. Witek	SLK/0475/POOS/04		
Sprawdził:	05/2006	mgr inż. K. Mazurkiewicz			
Inwestor:	Tramwaje Śląskie S.A., 40-042 Katowice, ul. Wita Stwosza 31				

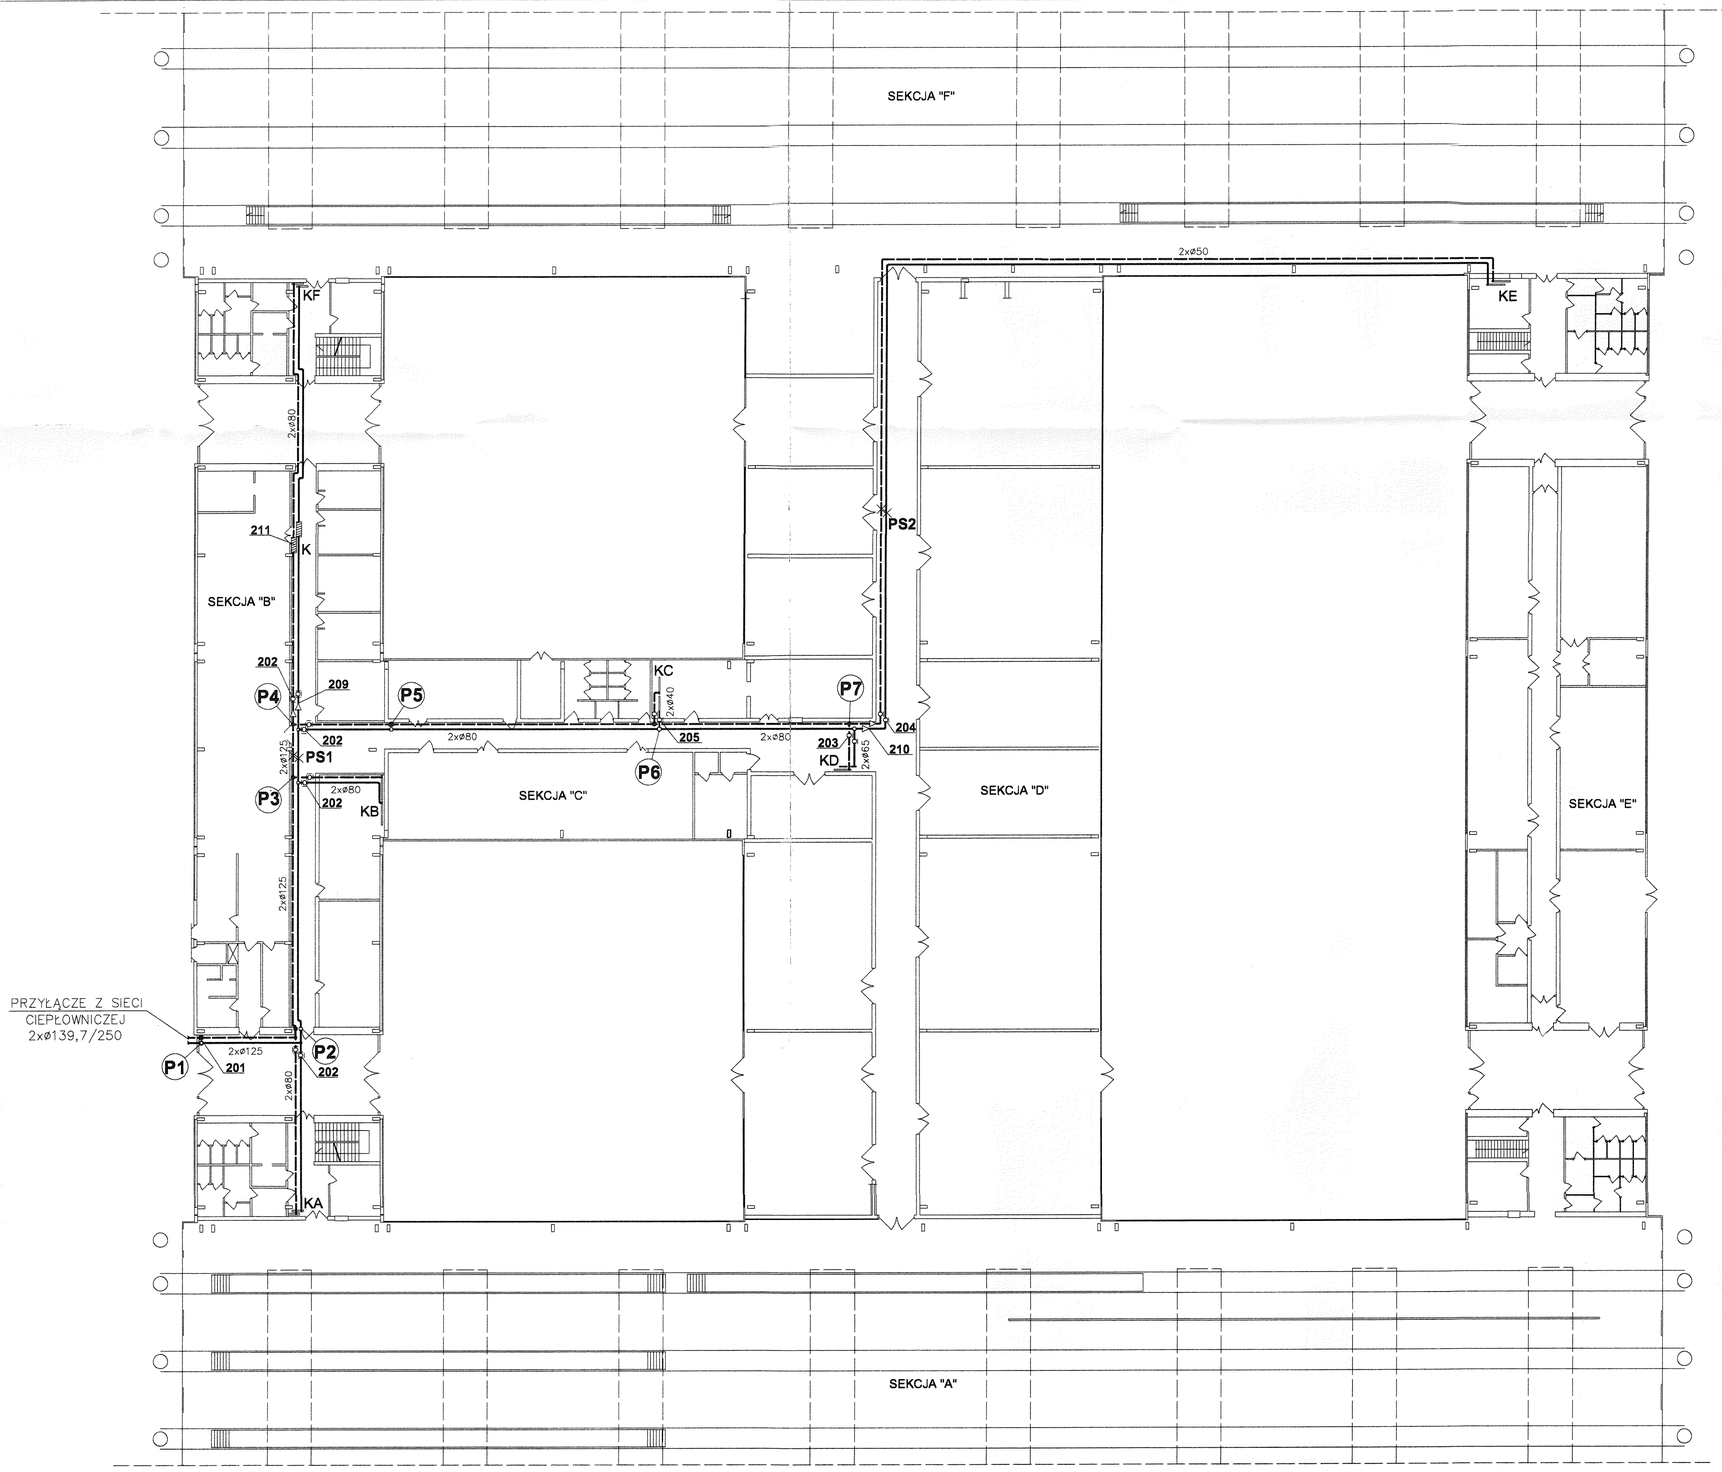

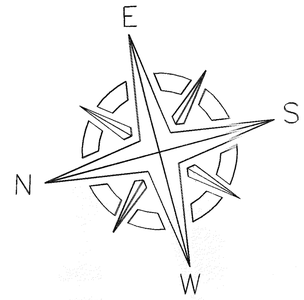


LEGENDA

P1 - PION SIECI NISKOPARAMETROWEJ
KA-F - KOLEKTOR CO DLA SEGMENTÓW A-F
K - KOMPENSATOR TALERZOWY
PS - PUNKT STAŁY


PROINSTAL® PRZEDSIĘBIORSTWO PROJEKTOWO WDRO ŻENIOWE PROINSTAL SP. Z O.O.
41-807 ZABRZE, UL. SZCZ ĘŚCIE LUDWIKA 1, TEL. (032) 278-71-30, 278-71-31
278-61-72, FAX (032) 278-61-22 www.proinstal.pl , e-mail: biuro@proinstal.pl

Tytuł oprac.:	Modernizacja Gospodarki Cieplnej w ZKT-1 w Będzinie przy ul. Piastowskiej 29 Projekt wykonawczy sieci ciepłowniczej niskoparametrowej				
Obiekt:	Budynek Hali Napraw Głównych				
Tytuł rys.:	Orurowanie w Hali Napraw Głównych - Rzut				
Skala:	Nr proj.:	DO/16/06/0.5.1.N	Nr rysunku:	DO/16/06/0.5.1.N-S07.1	
1:250	Data:	Imię i nazwisko	Nr uprawnień:		Podpis:
Projektował:	05/2006	mgr inż. E. Witek	SLK/0475/POOS/04		
Sprawdził:	05/2006	mgr inż. K. Mazurkiewicz			
Inwestor:	Tramwaje Śląskie S.A., 40-042 Katowice, ul. Wita Stwosza 31				

TRASA NP NR 1

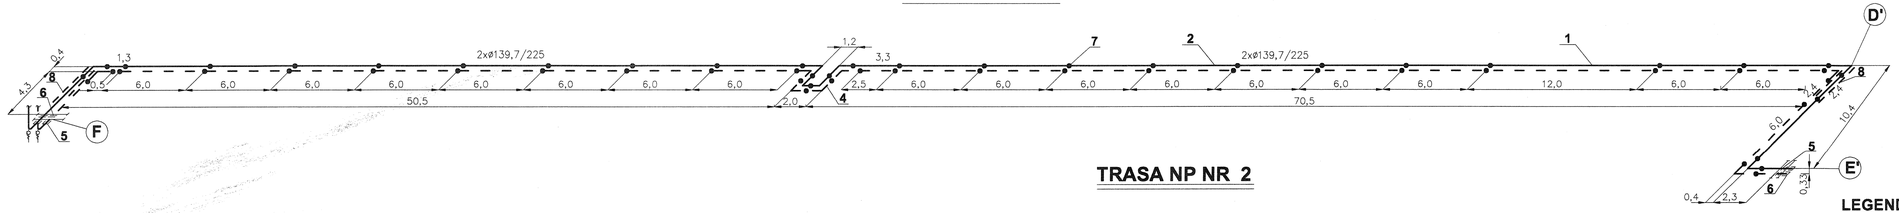

TRASA NP NR 2

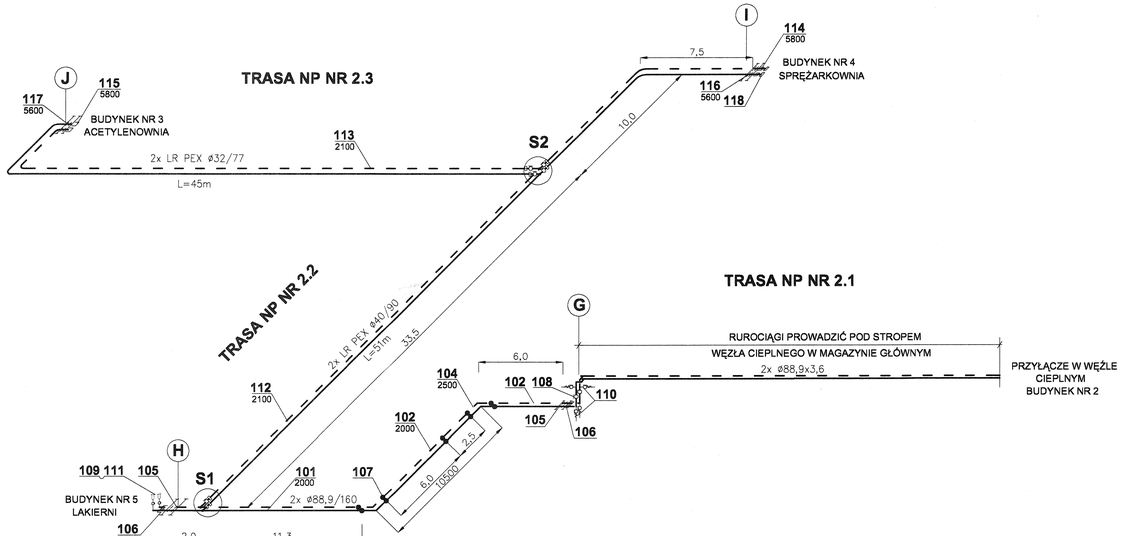

LEGENDA:


- ——— - SIEĆ WODY GRZEWCZEJ
- – – – NISKOTEMPERATUROWEJ (90/70°C)
- D' - PUNKTY ORIENTACYJNE WG MAPY ZASADNICZEJ
- S - STUDZIENKA ROZDZIELCZA NA SIECI
- poz. / 2500 - POZYCJA ZESTAWIENIA MATERIAŁÓW / NR KAT. ELEMENTÓW SIECI

UWAGA:

- RZUT TRASY NR 1 i 2 ZAWIERA RYSUNEK NR DO/16/06/0.5.1N-S02.1
- PROFIL PODŁUŻNY TRASY NP NR 1 ZAWIERA RYSUNEK DO/16/06/0.5.1N-S03.1
- PROFIL PODŁUŻNY TRASY NP NR.2 ZAWIERA RYSUNEK DO/16/06/0.5.1N-S04.1
- SZCZEGÓŁOWE ORUROWANIE W STUDZIENKACH PRZYŁĄCZENIOWYCH ZAWIERA RYSUNEK NR DO/16/06/0.5.1N-S06.1
- SZCZEGÓŁOWĄ NUMERACJĘ ELEMENTÓW W STUDZIENKACH S1 i S2 ZAWIERA RYS. NR DO/16/06/0.5.1N-S06.1

PROINSTAL® PRZEDSIĘBIORSTWO PROJEKTOWO WDRO ŻENIOWE PROINSTAL SP. Z O.O.
41-807 ZABRZE, UL. SZCZĘŚCIE LUDWIKA 1, TEL. (032) 278-71-30, 278-71-31
278-61-72, FAX (032) 278-61-22 www.proinstal.pl , e-mail: biuro@proinstal.pl

Tytuł oprac.:	Modernizacja Gospodarki Cieplnej w ZKT-1 w Będzinie przy ul. Piastowskiej 29. Projekt wykonawczy sieci ciepłowniczej niskoparametrowej			
Obiekt:	Teren Zakładu			
Tytuł rys.:	Schemat Montażowy - Trasy NP nr 1 i 2			
Skala:	Nr proj.:	DO/16/06/0.5.1.N	Nr rysunku:	DO/16/06/0.5.1.N-S05.1
1:200	Data:	Imię i nazwisko	Nr uprawnień:	Podpis:
Projektował:	05/2006	mgr inż. E. Witek	SLK/0475/POOS/04	
Sprawdził:	05/2006	mgr inż. K. Mazurkiewicz		
Inwestor:	Tramwaje Śląskie S.A., 40-042 Katowice, ul. Wita Stwosza 31			

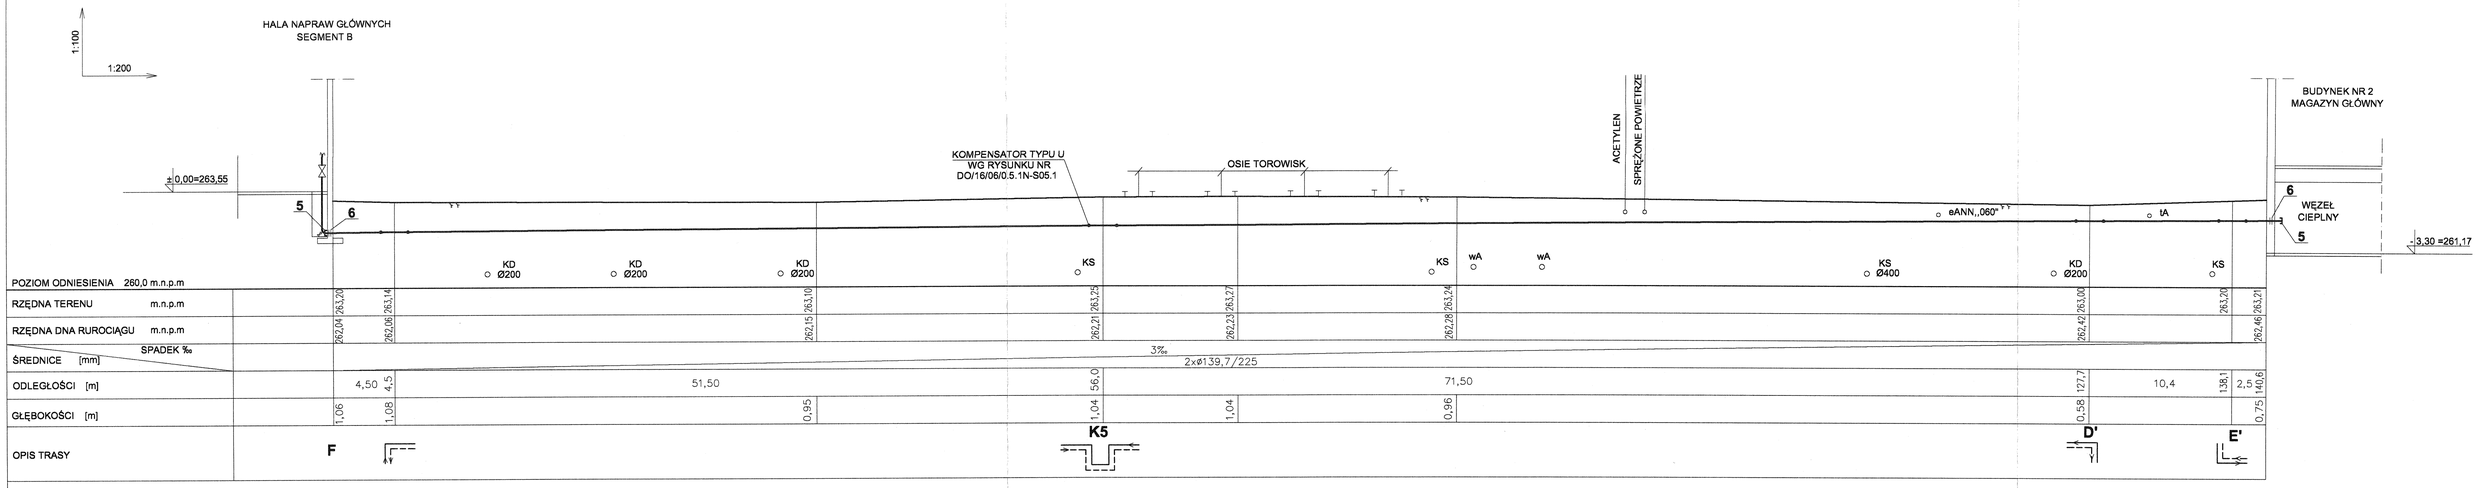

UWAGA:

- SKRZYŻOWANIE Z KABLAMI eANN i tANA GŁĘBOKOŚCI 0,5-0,6m WYKONAĆ W RURZE OCHRONNEJ PVC (KABEL ELEKTRYCZNY) SPOSÓB MOCOWANIA USTALIĆ W TRAKCIE PRAC ZIEMNYCH.
- SKRZYŻOWANIE RUROCIĄGIEM ACETYLENU I SPRĘŻONEGO POWIETRZA GŁĘBOKOŚCI 0,8m WYKONAĆ W RURZE OCHRONNEJ PVC. SPOSÓB WYKONANIA USTALIĆ PODCZAS PRAC ZIEMNYCH.
- KOMPENSATOR PRZEDSATWIONO NA RYS. NR N-S06.1

PROINSTAL® PRZEDSIĘBIORSTWO PROJEKTOWO WDRO ŻENIOWE PROINSTAL SP. Z O.O.
41-807 ZABRZE, UL. SZCZĘŚCIE LUDWIKA 1, TEL. (032) 278-71-30, 278-71-31
278-61-72, FAX (032) 278-61-22 www.proinstal.pl , e-mail: biuro@proinstal.pl

Tytuł oprac.:	Modernizacja Gospodarki Cieplnej w ZKT-1 w Będzinie przy ul. Piastowskiej 29. Projekt wykonawczy sieci ciepłowniczej niskoparametrowej				
Obiekt:	Teren Zakładu				
Tytuł rys.:	Profil podłużny trasy NP nr 1				
Skala:	Nr proj.:	DO/16/06/0.5.1.N	Nr rysunku:	DO/16/06/0.5.1.N-S03.1	
1:100, 1:200	Data:	Imię i nazwisko	Nr uprawnień:		Podpis:
Projektował:	05/2006	mgr inż. E. Witek	SLK/0475/POOS/04		
Sprawdził:	05/2006	mgr inż. K. Mazurkiewicz			
Inwestor:	Tramwaje Śląskie S.A., 40-042 Katowice, ul. Wita Stwosza 31				




LEGENDA:

1 - HALA NAPRAW GŁÓWNYCH	A - PRZYŁĄCZE DO ISTN. SIECI PREIZOLOWANEJ Z ODGAŁĘZIENIEM DO BUD. MIESZKALNEGO 2x076,1/160
2 - MAGAZYN GŁÓWNY	A' - PROJEKTOWANE ODGAŁĘZIENIE DO ZASILANIA FIRMY DROSOL 2x#48,3/125
3 - ACETYLENOWNIA	B - ODGAŁĘZIENIE ZASILAJĄCE BUDYNEK ADMINISTRACYJNY 2x063/140
4 - SPRĘŻARKOWNIA	A-B - WYMIANA ISTN. ODCINKA SIECI CIEPŁOWNICZEJ WYSOKOTEMPERATUROWEJ
5 - LAKIERNIA	B-C - PROJEKTOWANY ODCINEK SIECI WYSOKOTEMPERATUROWEJ
6 - PORTIERNIA	C-D - WYMIANA ISTN. ODCINKA SIECI CIEPŁOWNICZEJ WYSOKOTEMPERATUROWEJ
- WYMIENNIKOWNIA C.O.	D-E - PROJEKTOWANY ODCINEK SIECI WYSOKOTEMPERATUROWEJ
- SIEĆ WODY GRZEWCZEJ WYSOKOTEMPERATUROWEJ (135/70°C)	D'-E' - PROJEKTOWANY ODCINEK SIECI WYSOKOTEMPERATUROWEJ I NISKOTEMPERATUROWEJ
- SIEĆ WODY GRZEWCZEJ NISKOTEMPERATUROWEJ (90/70°C)	D'-F - WYMIANA ISTN. ODCINKA SIECI CIEPŁOWNICZEJ WYSOKOTEMPERATUROWEJ I NISKOTEMPERATUROWEJ
KS - STUDZIENKA SCHŁADZAJĄCA	G-J - WYMIANA ISTN. ODCINKA SIECI CIEPŁOWNICZEJ (SIEĆ NISKOTEMPERATUROWA)
S - STUDZIENKA ROZDZIELCZA NA SIECI	

UWAGA:

- SIEĆ WODY GRZEWCZEJ WYSOKO I NISKOTEMPERATUROWEJ ZAPROJEKTOWANO W SYSTEMIE RUR PREIZOLOWANYCH
- PROJEKT SIECI WYSOKOPARAMETROWEJ ZAWIERA OPRACOWANIE NR DO/16/06/0.5.1W

PROINSTAL	PRZEDSIĘBIORSTWO PROJEKTOWO HYDRO ZENOWIE PROINSTAL SP. Z O.O. 41-807 ZABRZE, UL. 3/22 EBOE LUDWIKA 1, TEL. (032) 278-71-30, 278-71-31 278-61-72, FAX (032) 278-61-22 www.proinstal.pl e-mail: biuro@proinstal.pl		
Tytuł opracowania:	Modernizacja Gospodarki Cieplnej w ZKT-1 w Będzinie przy ul. Piłsudskiego 29. Projekt wykonawczy sieci ciepłowniczej niskoparametrowej		
Obiekt:	Teren Zakładu		
Tytuł rysunku:	SIEĆ CIEPŁOWNICZA NISKOPARAMETROWA- MAPA ZASADNICZA		
Skala:	Nr proj.: DO/16/06/0.5.1N	Nr rysunku:	DO/16/06/0.5.1N-S02.1
1:250	Data:	Imię i nazwisko	Podpis:
Projektował:	05/2006	mgr inż. B. Witek	
Opracował:	05/2006	mgr inż. B. Kocłumbas	
Inwestor:	Tramwaje Śląskie S.A., 40-042 Katowice, ul. Wita Stwosza 31	Nr uprawnień:	SLO/WT/BPOD/04

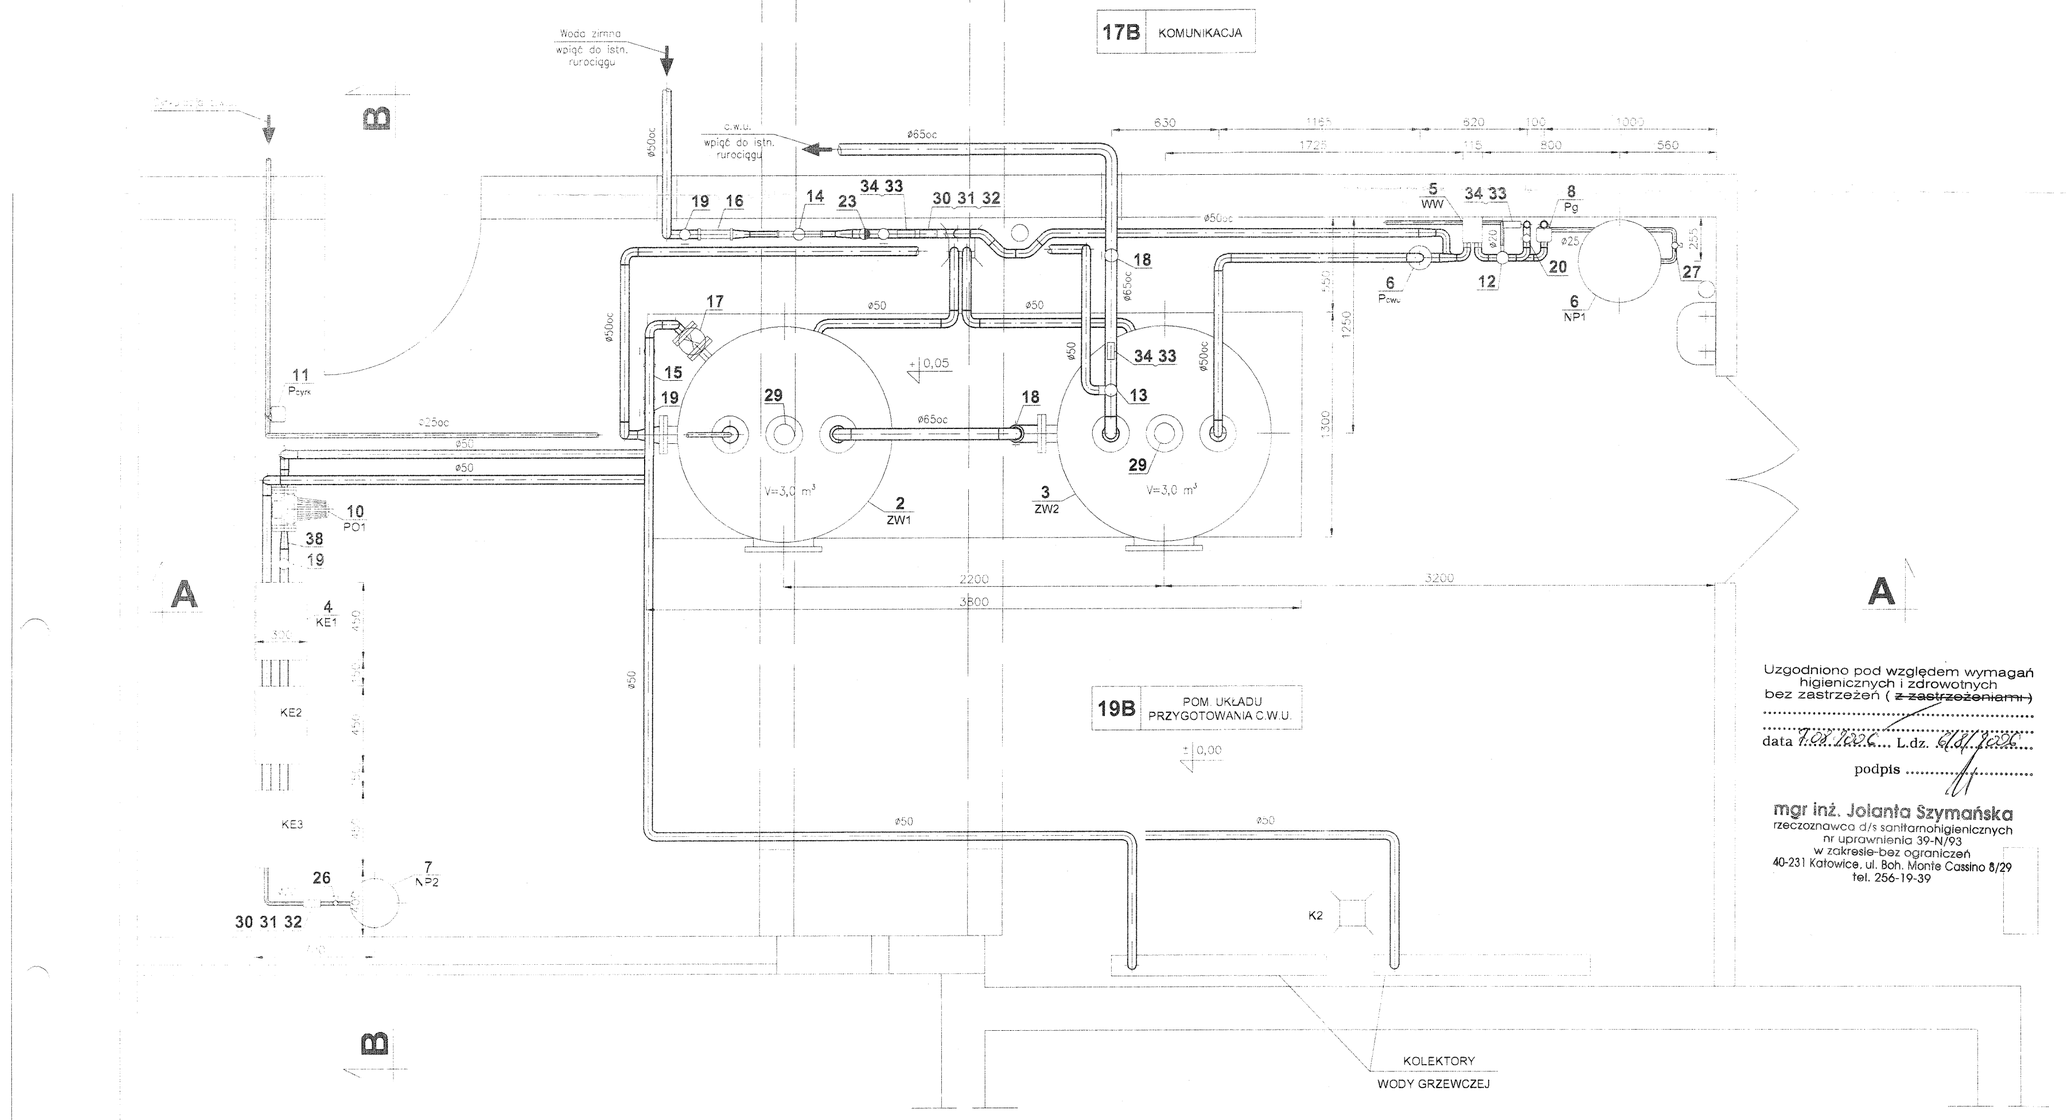

Uzgodniono pod względem wymagań higienicznych i zdrowotnych bez zastrzeżeń (~~z zastrzeżeniami~~)

data 7.02.2006 L.dz. 6107/2006

podpis

mgr inż. Jolanta Szymańska
rzeczoznawca d/s sanitarnohigienicznych
nr uprawnienia 39-N/93
w zakresie bez ograniczeń
40-231 Katowice, ul. Boh. Monte Cassino 8/29
tel. 256-19-39

LEGENDA:


K1, K2	– PROJEKT. WPUSTY PODŁOGOWE
KE1, KE2, KE3	– PROJEKT. KOTŁY ELEKTRYCZNE
PK	– ISTN. PIONY KANALIZACYJNE

UWAGA:

- NUMERACJA URZĄDZEŃ ZGODNA Z ZESTAWIENIEM MATERIAŁÓW NR DO/16/06/1.1.1
- KOLEKTORY C.O. WG PROJEKTU MODERNIZACJI INSTALACJI C.O.

PROINSTAL® PRZEDSIĘBIORSTWO PROJEKTOWO WDROŻENIOWE PROINSTAL SP. Z O.O.
41-807 ZABRZE, UL. SZCZĘŚCIE LUDWIKA 1, TEL. (032) 278-71-30, 278-71-31
278-61-72, FAX (032) 278-61-22 www.proinstal.pl , e-mail: biuro@proinstal.pl

Tytuł oprac.:	Modernizacja Gospodarki Cieplnej w ZKT-1 w Będzinie przy ul. Piastowskiej 29 Projekt wykonawczy węzła c.w.u. z układem solarnym				
Obiekt:	Budynek Hali Napraw Głównych - segment "B"				
Tytuł rys.:	Orurowanie - Rzut				
Skala:	Nr proj.:	DO/16/06/1.1.1	Nr rysunku:	DO/16/06/1.1.1-S06.1	
1:25	Data:	Imię i nazwisko	Nr uprawnień:		Podpis:
Projektował:	05/2006	mgr inż. E. Witek	SLK/0475/POOS/04		
Opracował:	05/2006	mgr inż. B. Kociumbas			
Inwestor:	Tramwaje Śląskie S.A., 40-042 Katowice, ul. Wita Stwosza 31				

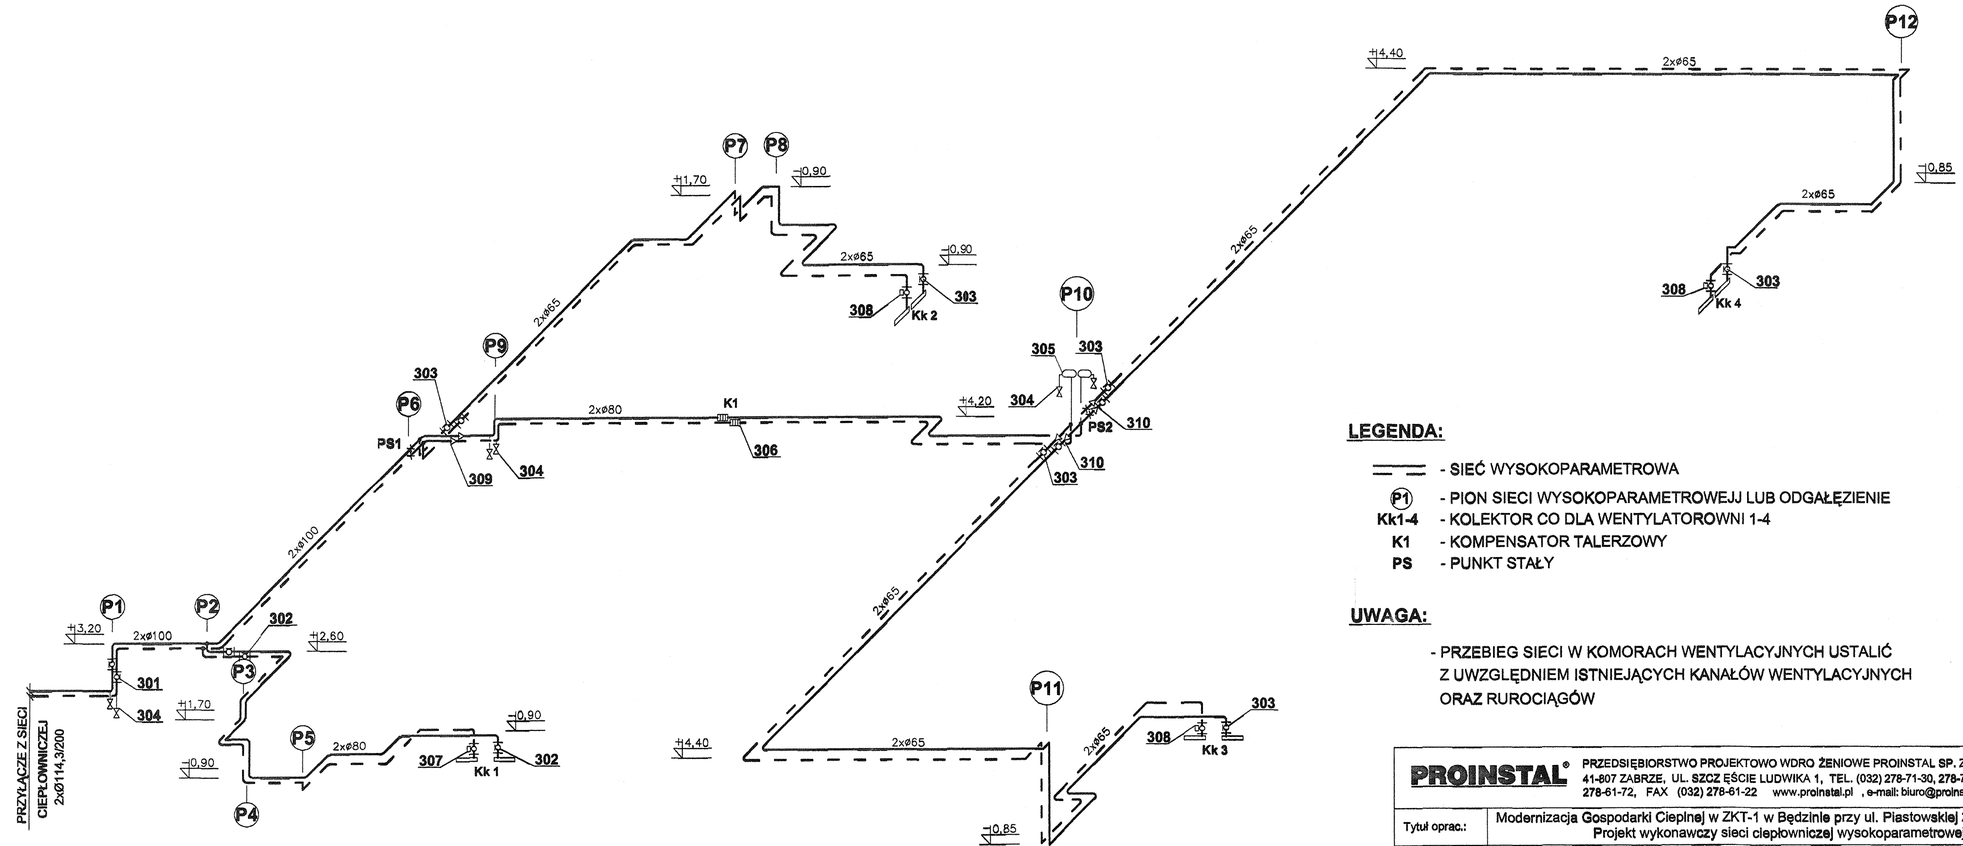

LEGENDA:


- SIEĆ WYSOKOPARAMETROWA
- P1 - PION SIECI WYSOKOPARAMETROWEJJ LUB ODGAŁĘZIENIE
- Kk1-4 - KOLEKTOR CO DLA WENTYLATOROWNI 1-4
- K1 - KOMPENSATOR TALERZOWY
- PS - PUNKT STAŁY


UWAGA:

- PRZEBIEG SIECI W KOMORACH WENTYLACYJNYCH USTALIĆ Z UWZGLĘDNIEM ISTNIEJĄCYCH KANAŁÓW WENTYLACYJNYCH ORAZ RUROCIĄGÓW

PROINSTAL® PRZEDSIĘBIORSTWO PROJEKTOWO WDROŻENIOWE PROINSTAL SP. Z O.O.
41-807 ZABRZE, UL. SZCZĘŚCIE LUDWIKA 1, TEL. (032) 278-71-30, 278-71-31
278-61-72, FAX (032) 278-61-22 www.proinstal.pl , e-mail: biuro@proinstal.pl

Tytuł oprac.:	Modernizacja Gospodarki Cieplnej w ZKT-1 w Będzinie przy ul. Piastowskiej 29. Projekt wykonawczy sieci ciepłowniczej wysokoparametrowej			
Obiekt:	Budynek Hali Napraw Głównych			
Tytuł rys.:	Orurowanie w Hali Napraw Głównych - Aksonometria			
Skala:	Nr proj.:	DO/16/06/0.5.1.W	Nr rysunku:	DO/16/06/0.5.1.W-S09.1
1:250	Data:	Imię i nazwisko	Nr uprawnień:	Podpis:
Projektował:	05/2006	mgr Inż. E. Witek	SLK/0475/POOS/04	
Sprawdził:	05/2006	mgr Inż. K. Mazurkiewicz		
Inwestor:	Tramwaje Śląskie S.A., 40-042 Katowice, ul. Wita Stwosza 31			

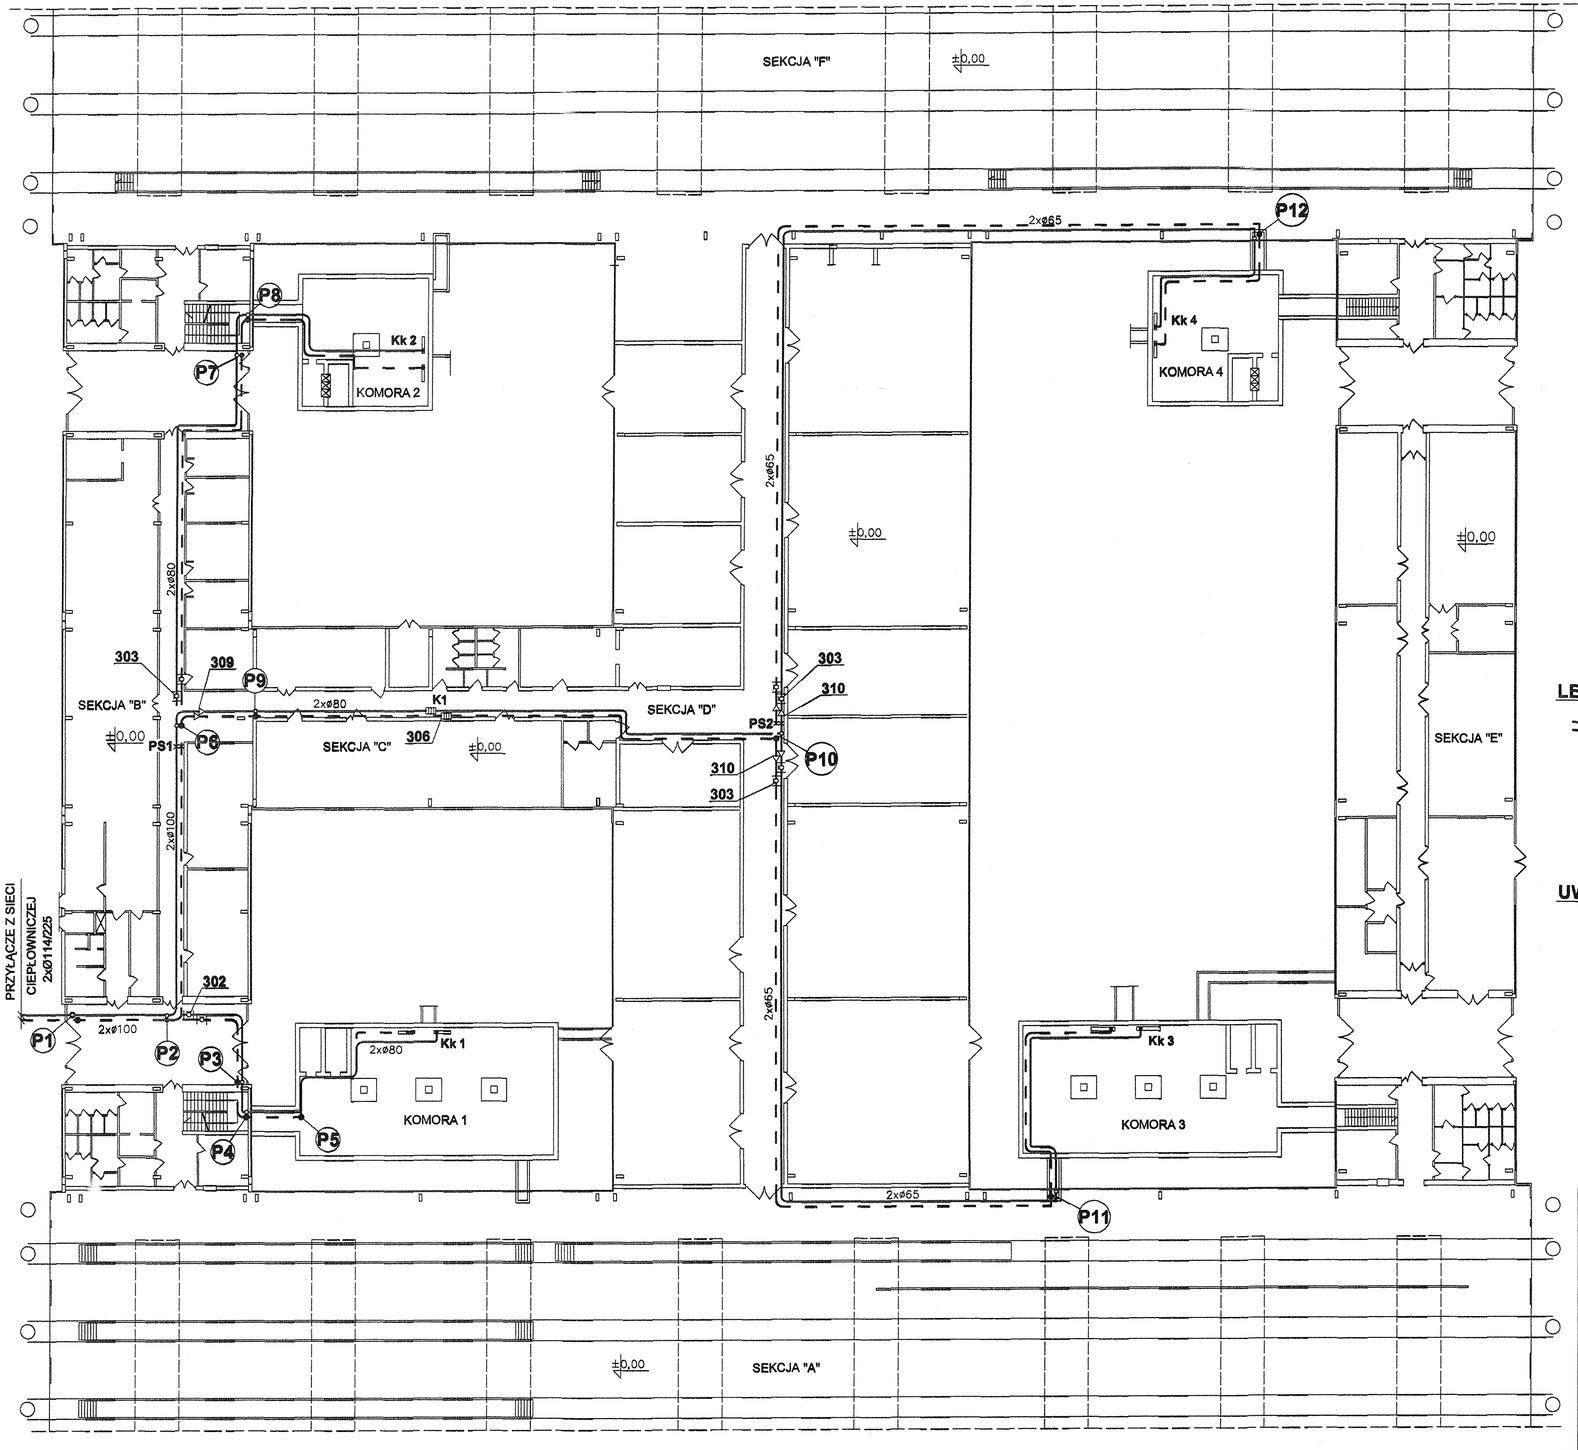

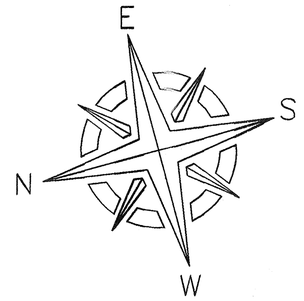

LEGENDA


- SIEĆ WYSOKOPARAMETROWA
- (P1) - PION SIECI WYSOKOPARAMETROWEJ LUB ODGAŁĘZIENIE
- Kk1-4 - KOLEKTOR CO DLA WENTYLATOROWNI 1-4
- K1 - KOMPENSATOR TALERZOWY
- PS - PUNKT STAŁY

UWAGA:

- PRZEBIEG SIECI W KOMORACH WENTYLACYJNYCH USTALIĆ Z UWZGLĘDNIEM ISTNIEJĄCYCH KANAŁÓW WENTYLACYJNYCH ORAZ RUROCIĄGÓW

PROINSTAL® PRZEDSIĘBIORSTWO PROJEKTOWO WDRO ŻENIOWE PROINSTAL SP. Z O.O.
41-807 ZABRZE, UL. SZCZ ĘŚCIE LUDWIKA 1, TEL. (032) 278-71-30, 278-71-31
278-61-72, FAX (032) 278-61-22 www.proinstal.pl , e-mail: biuro@proinstal.pl

Tytuł oprac.:	Modernizacja Gospodarki Cieplnej w ZKT-1 w Będzinie przy ul. Piastowskiej 29. Projekt wykonawczy sieci ciepłowniczej wysokoparametrowej			
Obiekt:	Budynek Hali Napraw Głównych			
Tytuł rys.:	Orurowanie w Hali Napraw Głównych - Rzut			
Skala:	Nr proj.:	DO/16/06/0.5.1.W	Nr rysunku:	DO/16/06/0.5.1.W-S08.1
1:250	Data:	Imię i nazwisko	Nr uprawnień:	Podpis:
Projektował:	05/2006	mgr inż. E. Witek	SLK/0475/POOS/04	
Sprawdził:	05/2006	mgr inż. K. Mazurkiewicz		
Inwestor:	Tramwaje Śląskie S.A., 40-042 Katowice, ul. Wita Stwosza 31			

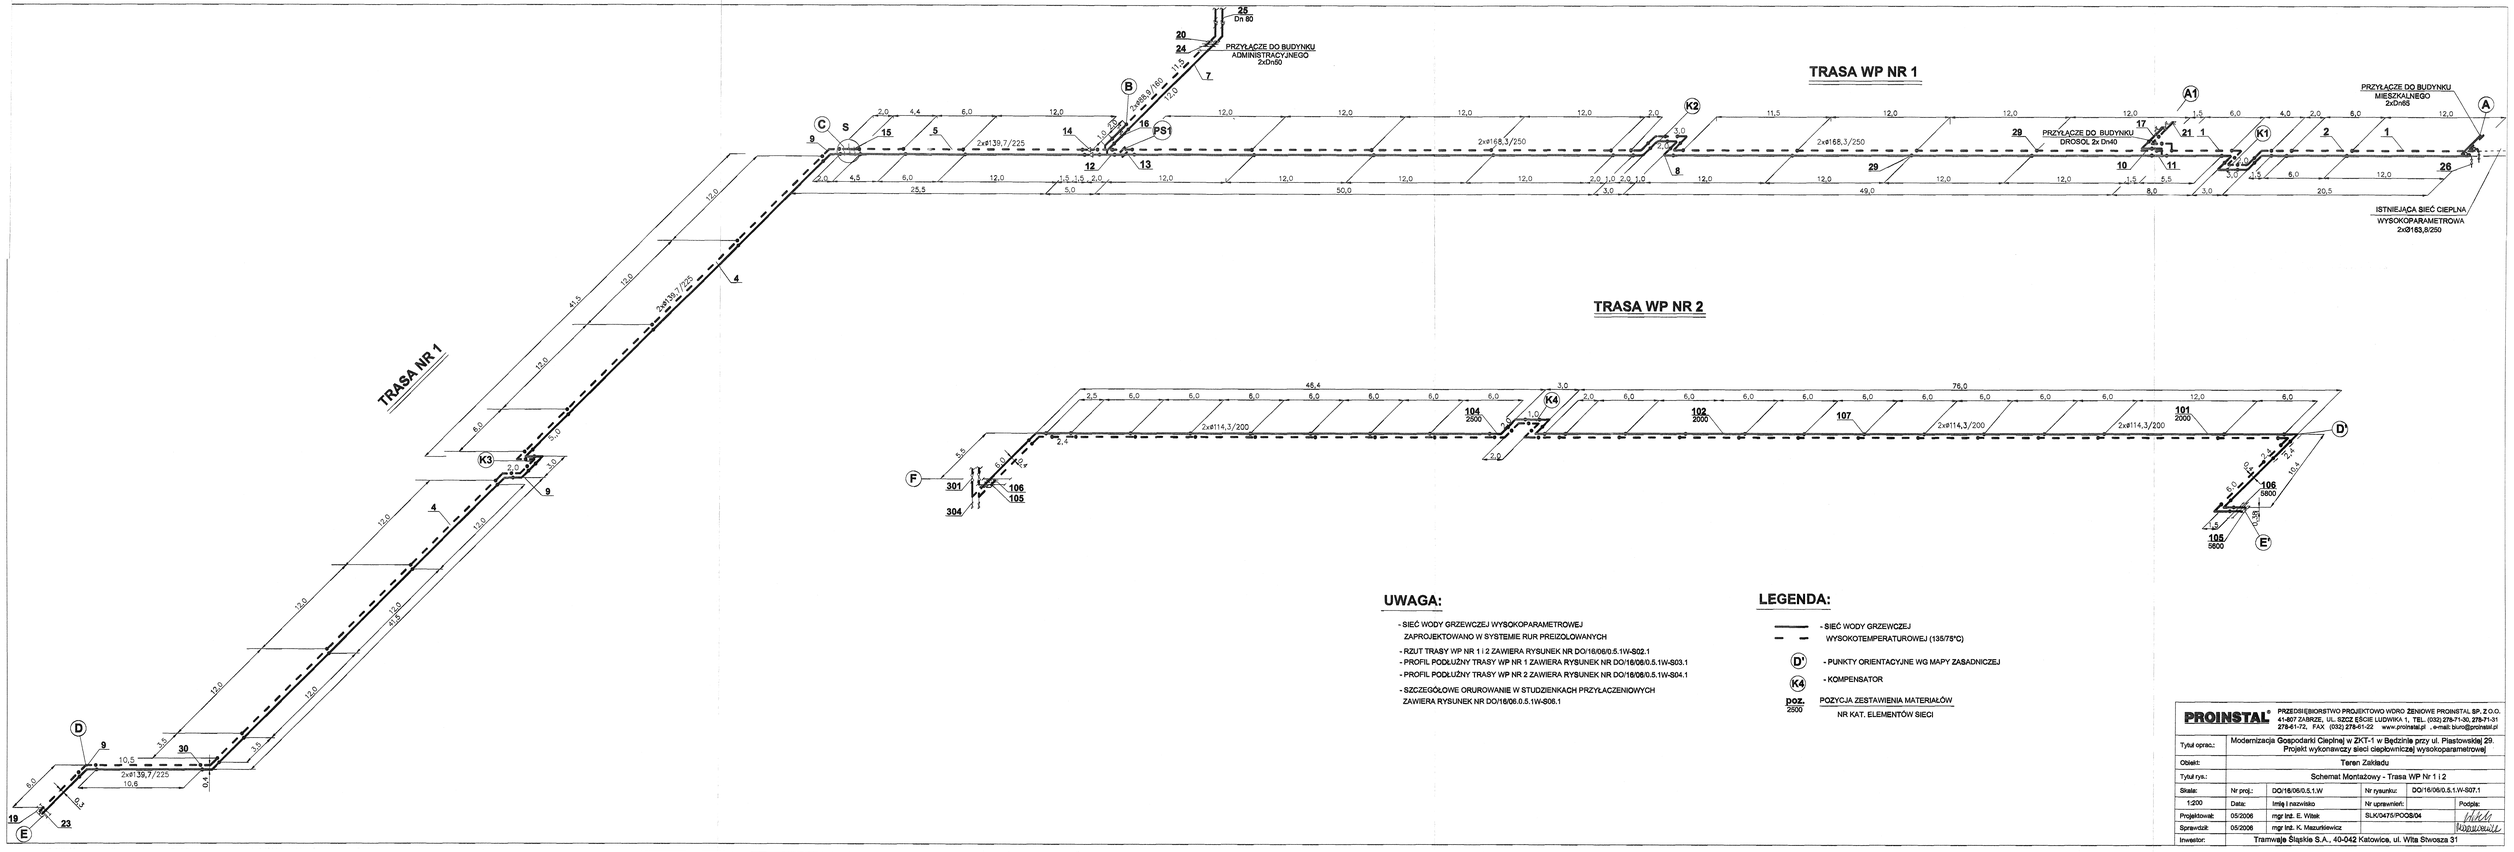

UWAGA:

- SIEĆ WODY GRZEWCZEJ WYSOKOPARAMETROWEJ ZAPROJEKTOWANO W SYSTEMIE RUR PREIZOLOWANYCH
- RZUT TRASY WP NR 1 I 2 ZAWIERA RYSUNEK NR DO/16/06/0.5.1W-S02.1
- PROFIL PODŁUŻNY TRASY WP NR 1 ZAWIERA RYSUNEK NR DO/16/06/0.5.1W-S03.1
- PROFIL PODŁUŻNY TRASY WP NR 2 ZAWIERA RYSUNEK NR DO/16/06/0.5.1W-S04.1
- SZCZEGÓŁOWE ORUROWANIE W STUDZIENKACH PRZYŁĄCZENIOWYCH ZAWIERA RYSUNEK NR DO/16/06.0.5.1W-S06.1


LEGENDA:

- SIEĆ WODY GRZEWCZEJ
- WYSOKOTEMPERATUROWEJ (135/75°C)
- D' - PUNKTY ORIENTACYJNE WG MAPY ZASADNICZEJ
- K4 - KOMPENSATOR
- poz. 2500 - POZYCJA ZESTAWIENIA MATERIAŁÓW NR KAT. ELEMENTÓW SIECI


PROINSTAL® PRZEDSIĘBIORSTWO PROJEKTOWO WDROŻENIOWE PROINSTAL SP. Z O.O.
41-807 ZABRZE, UL. SZCZĘŚCIE LUDWIKA 1, TEL. (032) 276-71-30, 276-71-31
278-61-72, FAX (032) 278-61-22 www.proinstal.pl , e-mail: biuro@proinstal.pl

Tytuł oprac.:	Modernizacja Gospodarki Cieplnej w ZKT-1 w Będzinie przy ul. Piastowskiej 29. Projekt wykonawczy sieci ciepłowniczej wysokoparametrowej				
Obiekt:	Teren Zakładu				
Tytuł rys.:	Schemat Montażowy - Trasa WP Nr 1 i 2				
Skala:	Nr proj.:	DO/16/06/0.5.1.W	Nr rysunku:	DO/16/06/0.5.1.W-S07.1	
1:200	Data:	Imię i nazwisko	Nr uprawnień:		Podpis:
Projektował:	05/2006	mgr inż. E. Witek	SLK/0475/POOS/04		
Sprawdził:	05/2006	mgr inż. K. Mazurkiewicz			
Inwestor:	Tramwaje Śląskie S.A., 40-042 Katowice, ul. Wita Stwosza 31				


PRZYŁĄCZE DO BUDYNKU DROSOL W PKT. A'

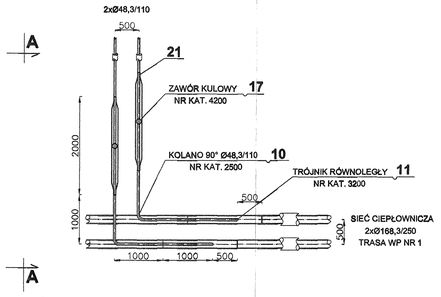


PRZYŁĄCZE DO BUDYNKU DYREKCJI W PKT. B

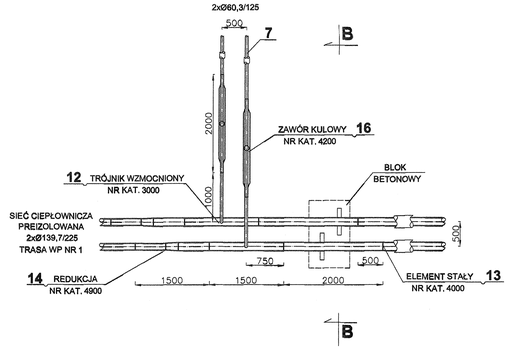


ODPOWIETRZENIE W PKT. C

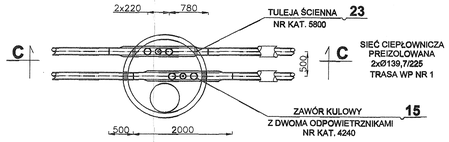


KOMPENSATOR K1, K2 TRASA WP NR 1

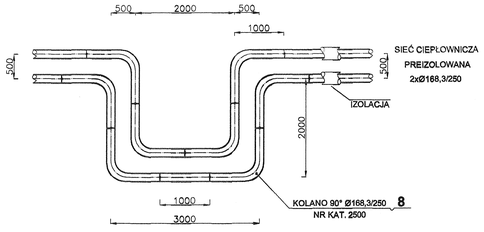


KOMPENSATOR K4 TRASA WP NR 2

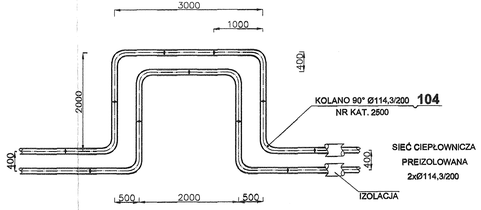


A - A

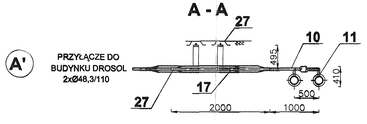


B - B

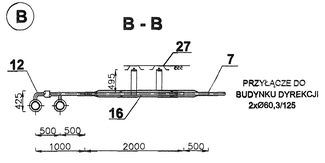

C - C

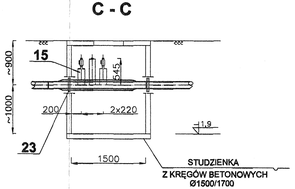


KOMPENSATOR K3 TRASA WP NR1

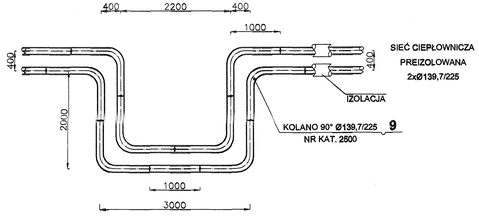


PROINSTAL® PRZEDSIĘBIORSTWO PROJEKTOWO WDRO ŻENIOWE PROINSTAL SP. Z O.O. 41-907 ZABRZE, UL. SZCZĘŚCIE LUDWIKA 1, TEL. (032) 278-71-30, 278-71-31 278-61-72, FAX (032) 278-61-22 www.proinstal.pl , e-mail: biuro@proinstal.pl

Tytuł oprac.:	Modernizacja Gospodarki Cieplnej w ZKT-1 w Będzinie przy ul. Piastowskiej 29. Projekt wykonawczy sieci ciepłowniczej wysokoparametrowej			
Obiekt:	Teren zakładu			
Tytuł rys.:	Elementy trasy WP nr 1 i nr 2			
Skala:	Nr proj.:	DO/16/06/0.5.1.W	Nr rysunku:	DO/16/06/0.5.1.W-S06.1
1:50	Data:	Imię i nazwisko	Nr uprawnień:	Podpis:
Projektował:	05/2006	mgr inż. E. Witek	SLK/0475/POOS/04	
Sprawdził:	05/2006	mgr inż. K. Mazurkiewicz		
Inwestor:	Tramwaje Śląskie S.A., 40-042 Katowice, ul. Wita Stwosza 31			

STAN ISTNIEJĄCY- KOMORA K3

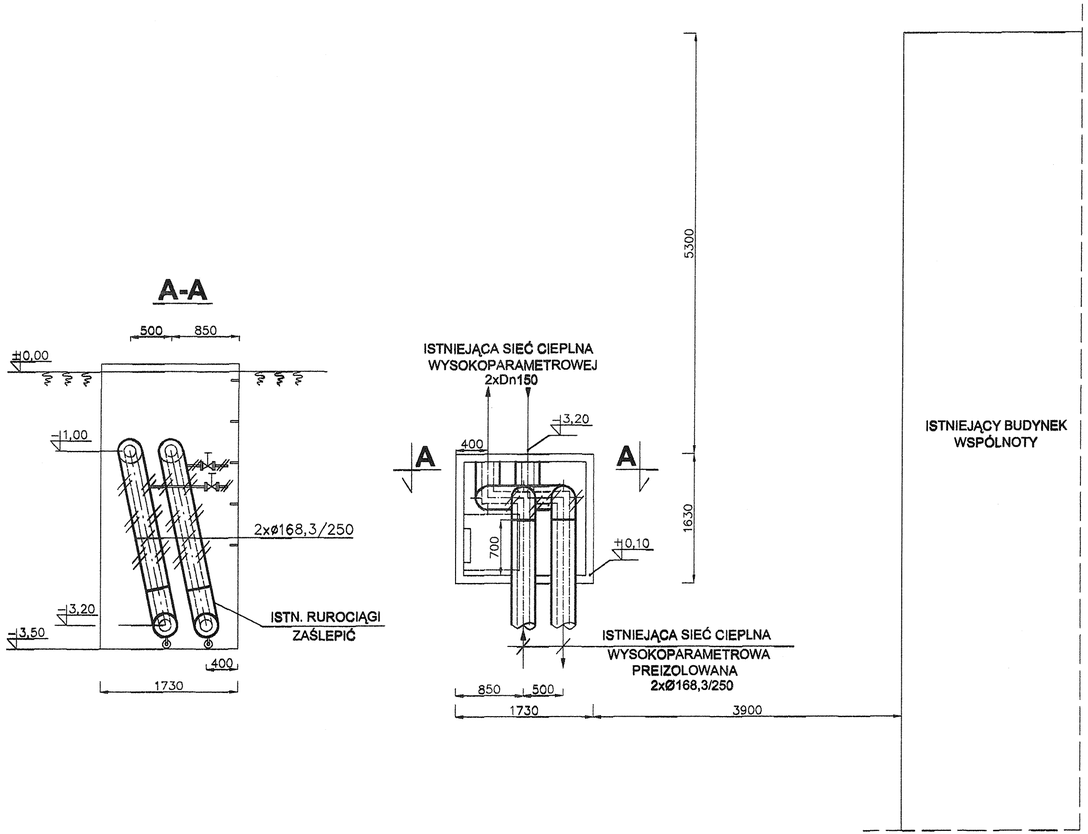

STAN PROJEKTOWANY - KOMORA K3

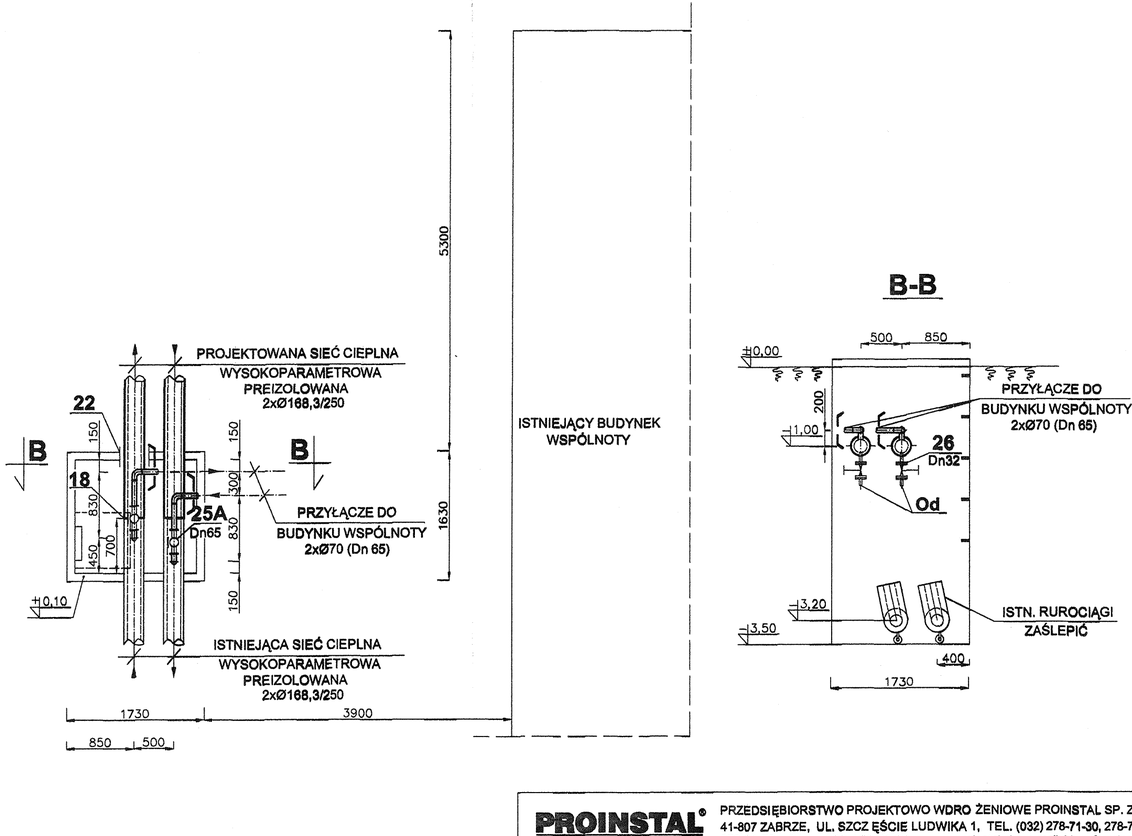


LEGENDA:

- RUROCIĄGI DO DEMONTAŻU
- -ZAKRES OPRACOWANIA
- Od - ODWODNIENIE SIECI

PROINSTAL® PRZEDSIĘBIORSTWO PROJEKTOWO WDRO ŻENIOWE PROINSTAL SP. Z O.O.
41-807 ZABRZE, UL. SZCZ ĘŚCIE LUDWIKA 1, TEL. (032) 278-71-30, 278-71-31
278-61-72, FAX (032) 278-61-22 www.proinstal.pl , e-mail: biuro@proinstal.pl

Tytuł oprac.:	Modernizacja Gospodarki Cieplnej w ZKT-1 w Będzinie przy ul. Piastowskiej 29. Projekt wykonawczy sieci ciepłowniczej wysokoparametrowej			
Obiekt:	Budynek Hali Napraw Głównych			
Tytuł rys.:	Przyłącze do komory K3 w punkcie A			
Skala:	Nr proj.:	DO/16/06/0.5.1.W	Nr rysunku:	DO/16/06/0.5.1.W-S05.1
1:50	Data:	Imię i nazwisko	Nr uprawnień:	Podpis:
Projektował:	05/2006	mgr inż. E. Witek	SLK/0475/POOS/04	
Sprawdził:	05/2006	mgr inż. K. Mazurkiewicz		
Inwestor:	Tramwaje Śląskie S.A., 40-042 Katowice, ul. Wita Stwosza 31			

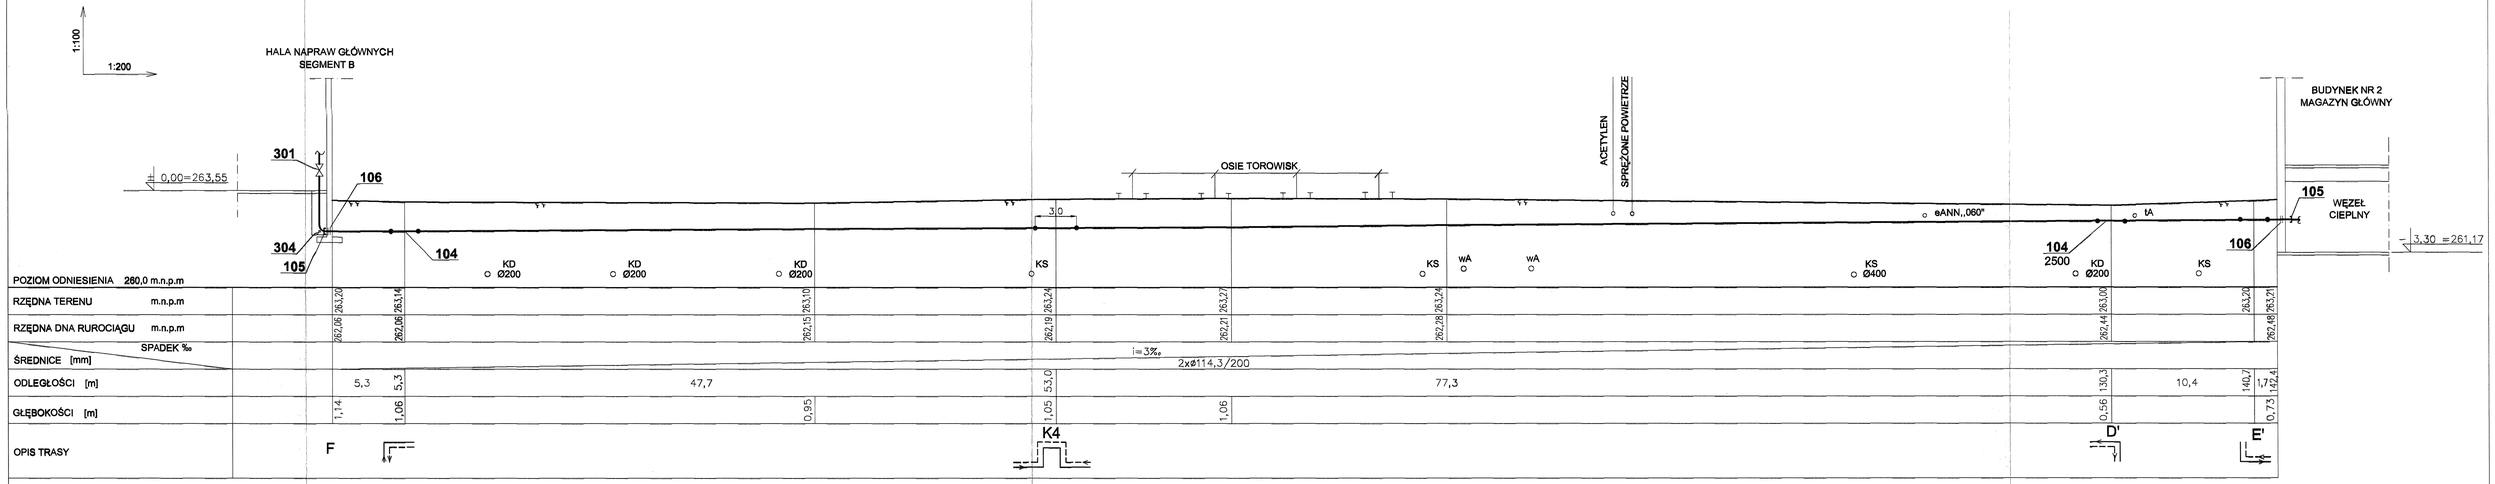

UWAGA:

- SKRZYŻOWANIE Z KABLAMI eANN i tA NA GŁĘBOKOŚCI 0,5-0,6m WYKONAĆ W RURZE OCHRONNEJ PVC (KABEL ELEKTRYCZNY) SPOSÓB MOCOWANIA USTALIĆ W TRAKCIE PRAC ZIEMNYCH.
- SKRZYŻOWANIE Z RUROCIĄGIEM ACETYLENU I SPRĘŻONEGO POWIETRZA GŁĘBOKOŚCI 0,8m WYKONAĆ W RURZE OCHRONNEJ PVC. SPOSÓB WYKONANIA USTALIĆ PODCZAS PRAC ZIEMNYCH.
- KOMPENSATOR PRZEDSATWIONO NA RYS. NR DO/16/06/0.5.1W--S06.1

PROINSTAL PRZEDSIĘBIORSTWO PROJEKTOWO WDRO ŻENIOWE PROINSTAL SP. Z O.O.
41-807 ZABRZE, UL. SZCZĘŚCIE LUDWIKA 1, TEL. (032) 278-71-30, 278-71-31
278-61-72, FAX (032) 278-61-22 www.proinstal.pl , e-mail: biuro@proinstal.pl

Tytuł oprac.:	Modernizacja Gospodarki Cieplnej w ZKT-1 w Będzinie przy ul. Piastowskiej 29. Projekt wykonawczy sieci ciepłowniczej wysokoparametrowej			
Obiekt:	Teren Zakładu			
Tytuł rys.:	Profil podłużny trasy WP nr 2			
Skala:	Nr proj.:	DO/16/06/0.5.1.W	Nr rysunku:	DO/16/06/0.5.1.W-S04.1
1:100, 1:200	Data:	Imię i nazwisko	Nr uprawnień:	Podpis:
Projektował:	05/2006	mgr inż. E. Witek	SLK/0475/POOS/04	
Sprawdził:	05/2006	mgr inż. K. Mazurkiewicz		
Inwestor:	Tramwaje Śląskie S.A., 40-042 Katowice, ul. Wita Stwosza 31			