


**Rys. 1 HALA NAPRAW WAGONÓW**  
**RZUT PRZYZIEMIA**  
 podz. 1 : 100



Rys. 1

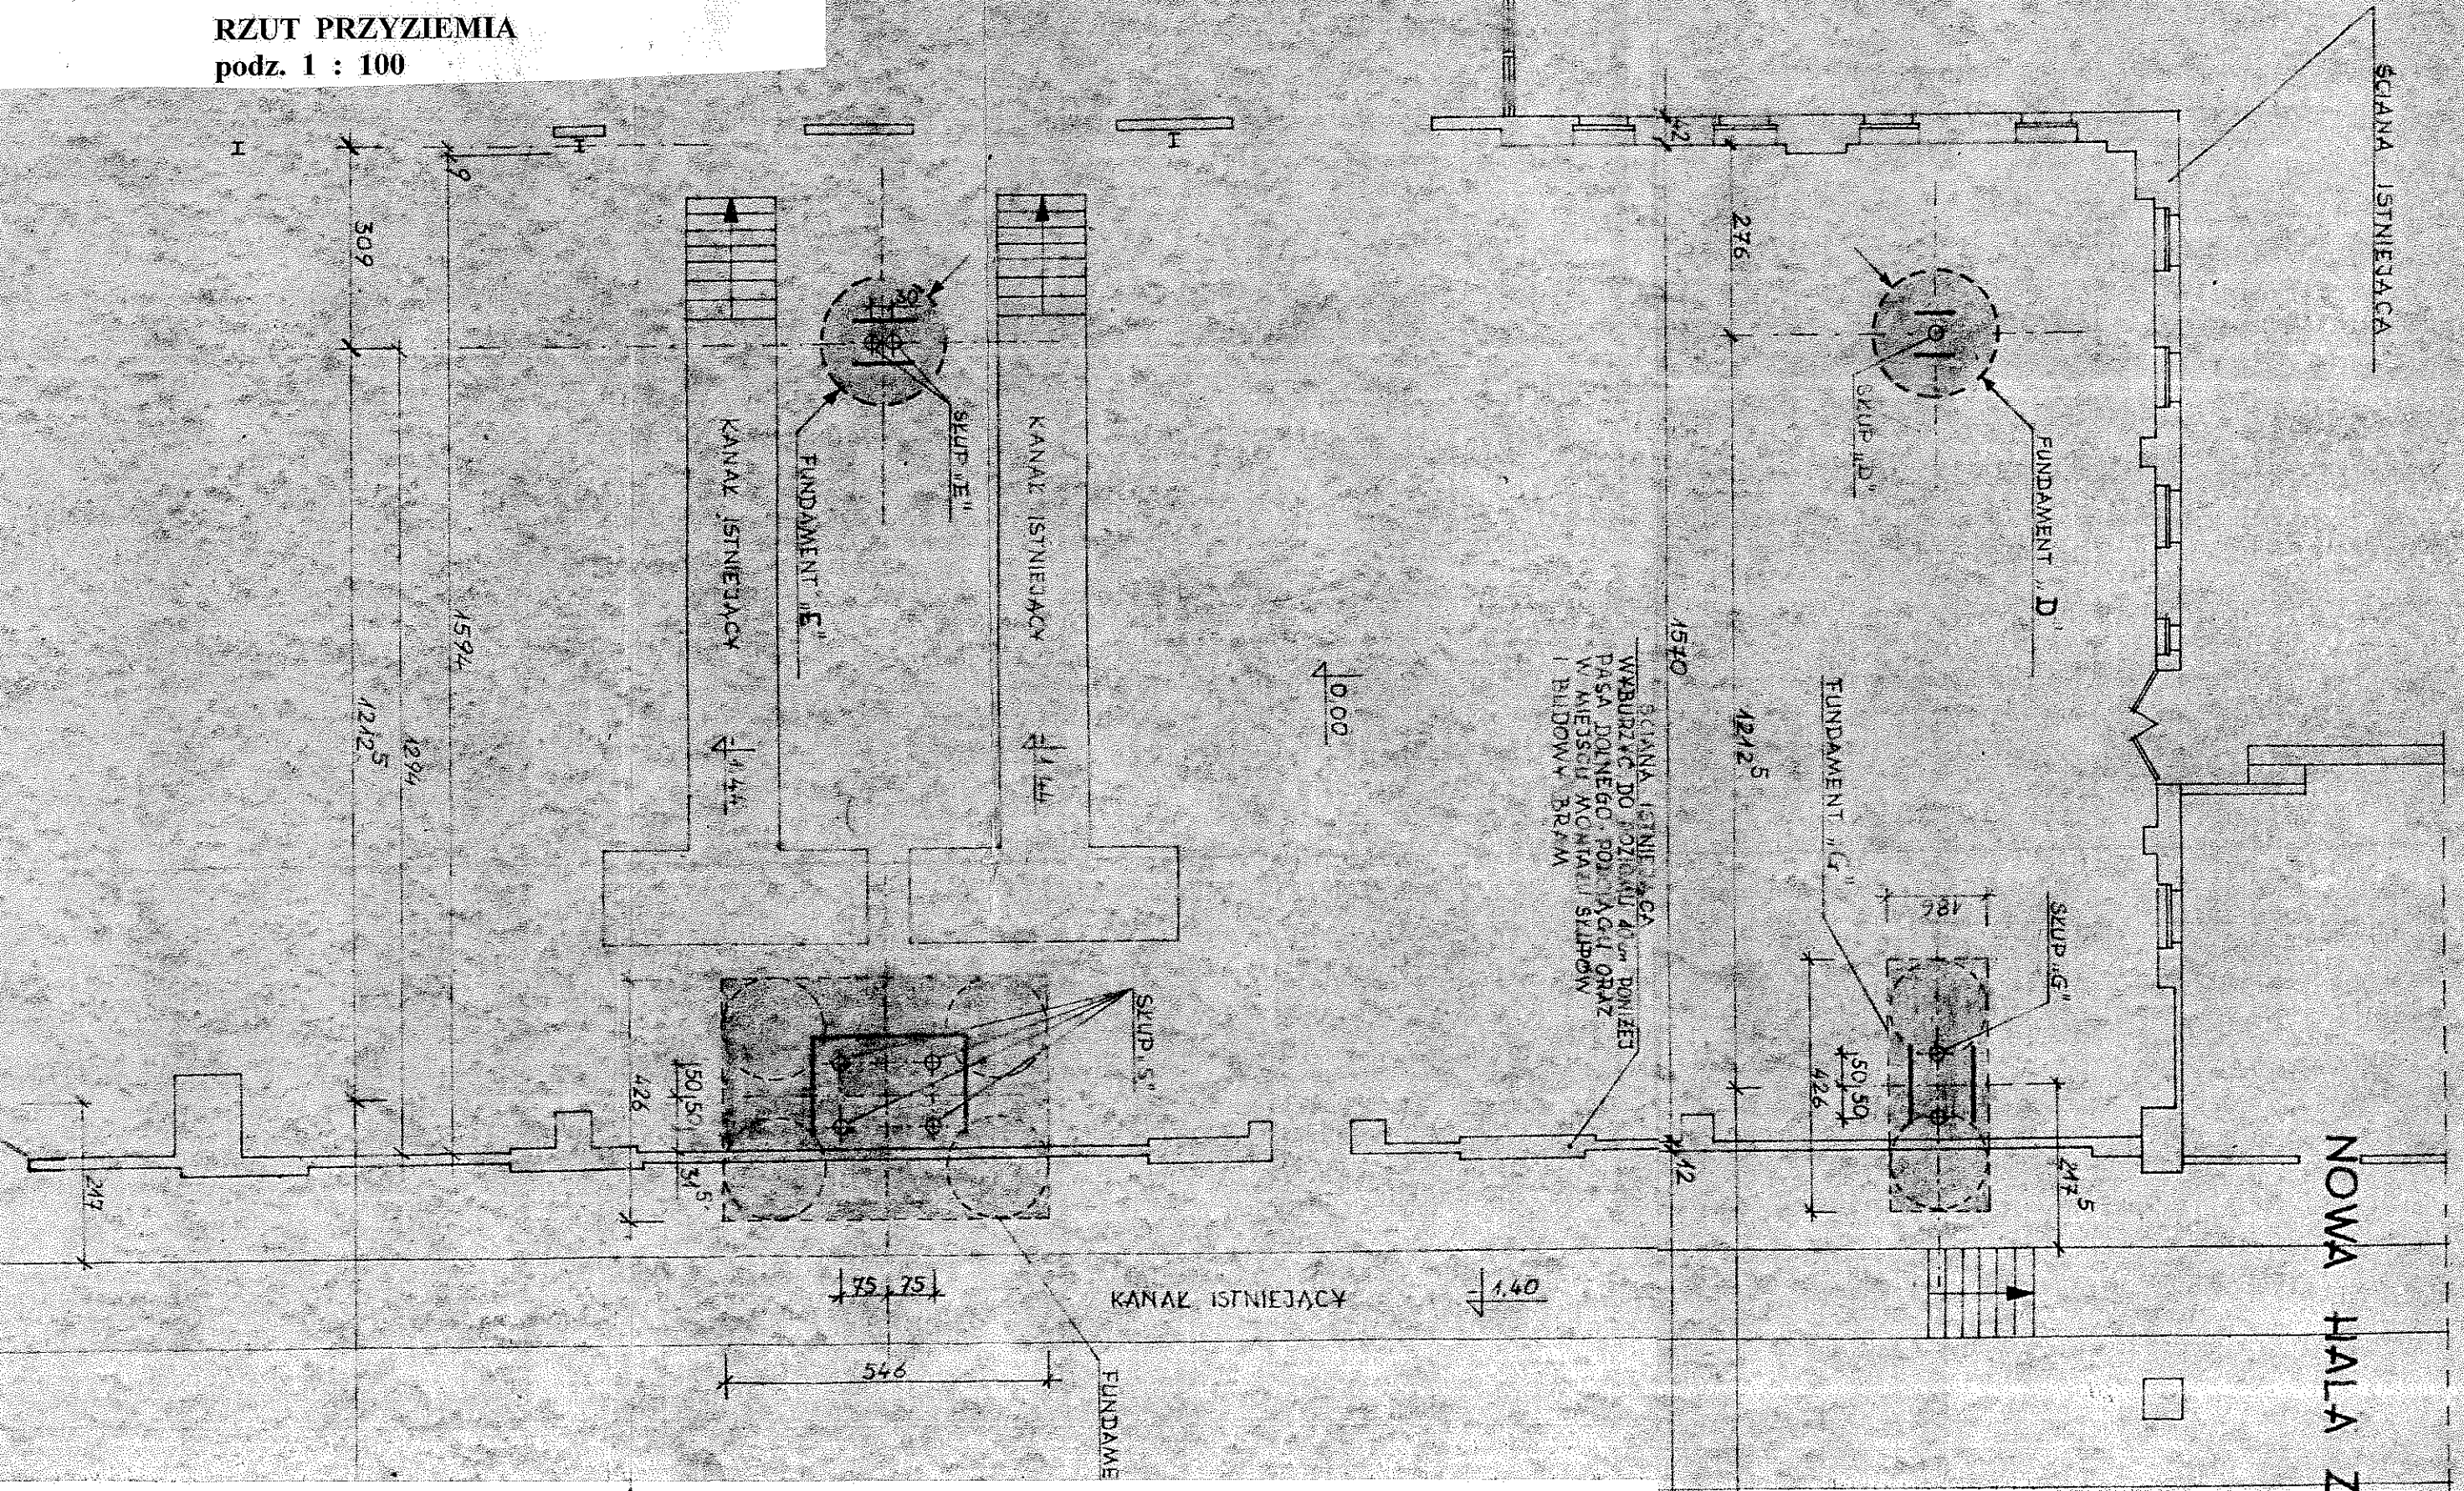