obręb ewidencyjny Kolej, Żorek

246601 1_1_9_2_2_KERG612-043/08_03.06.2008_4

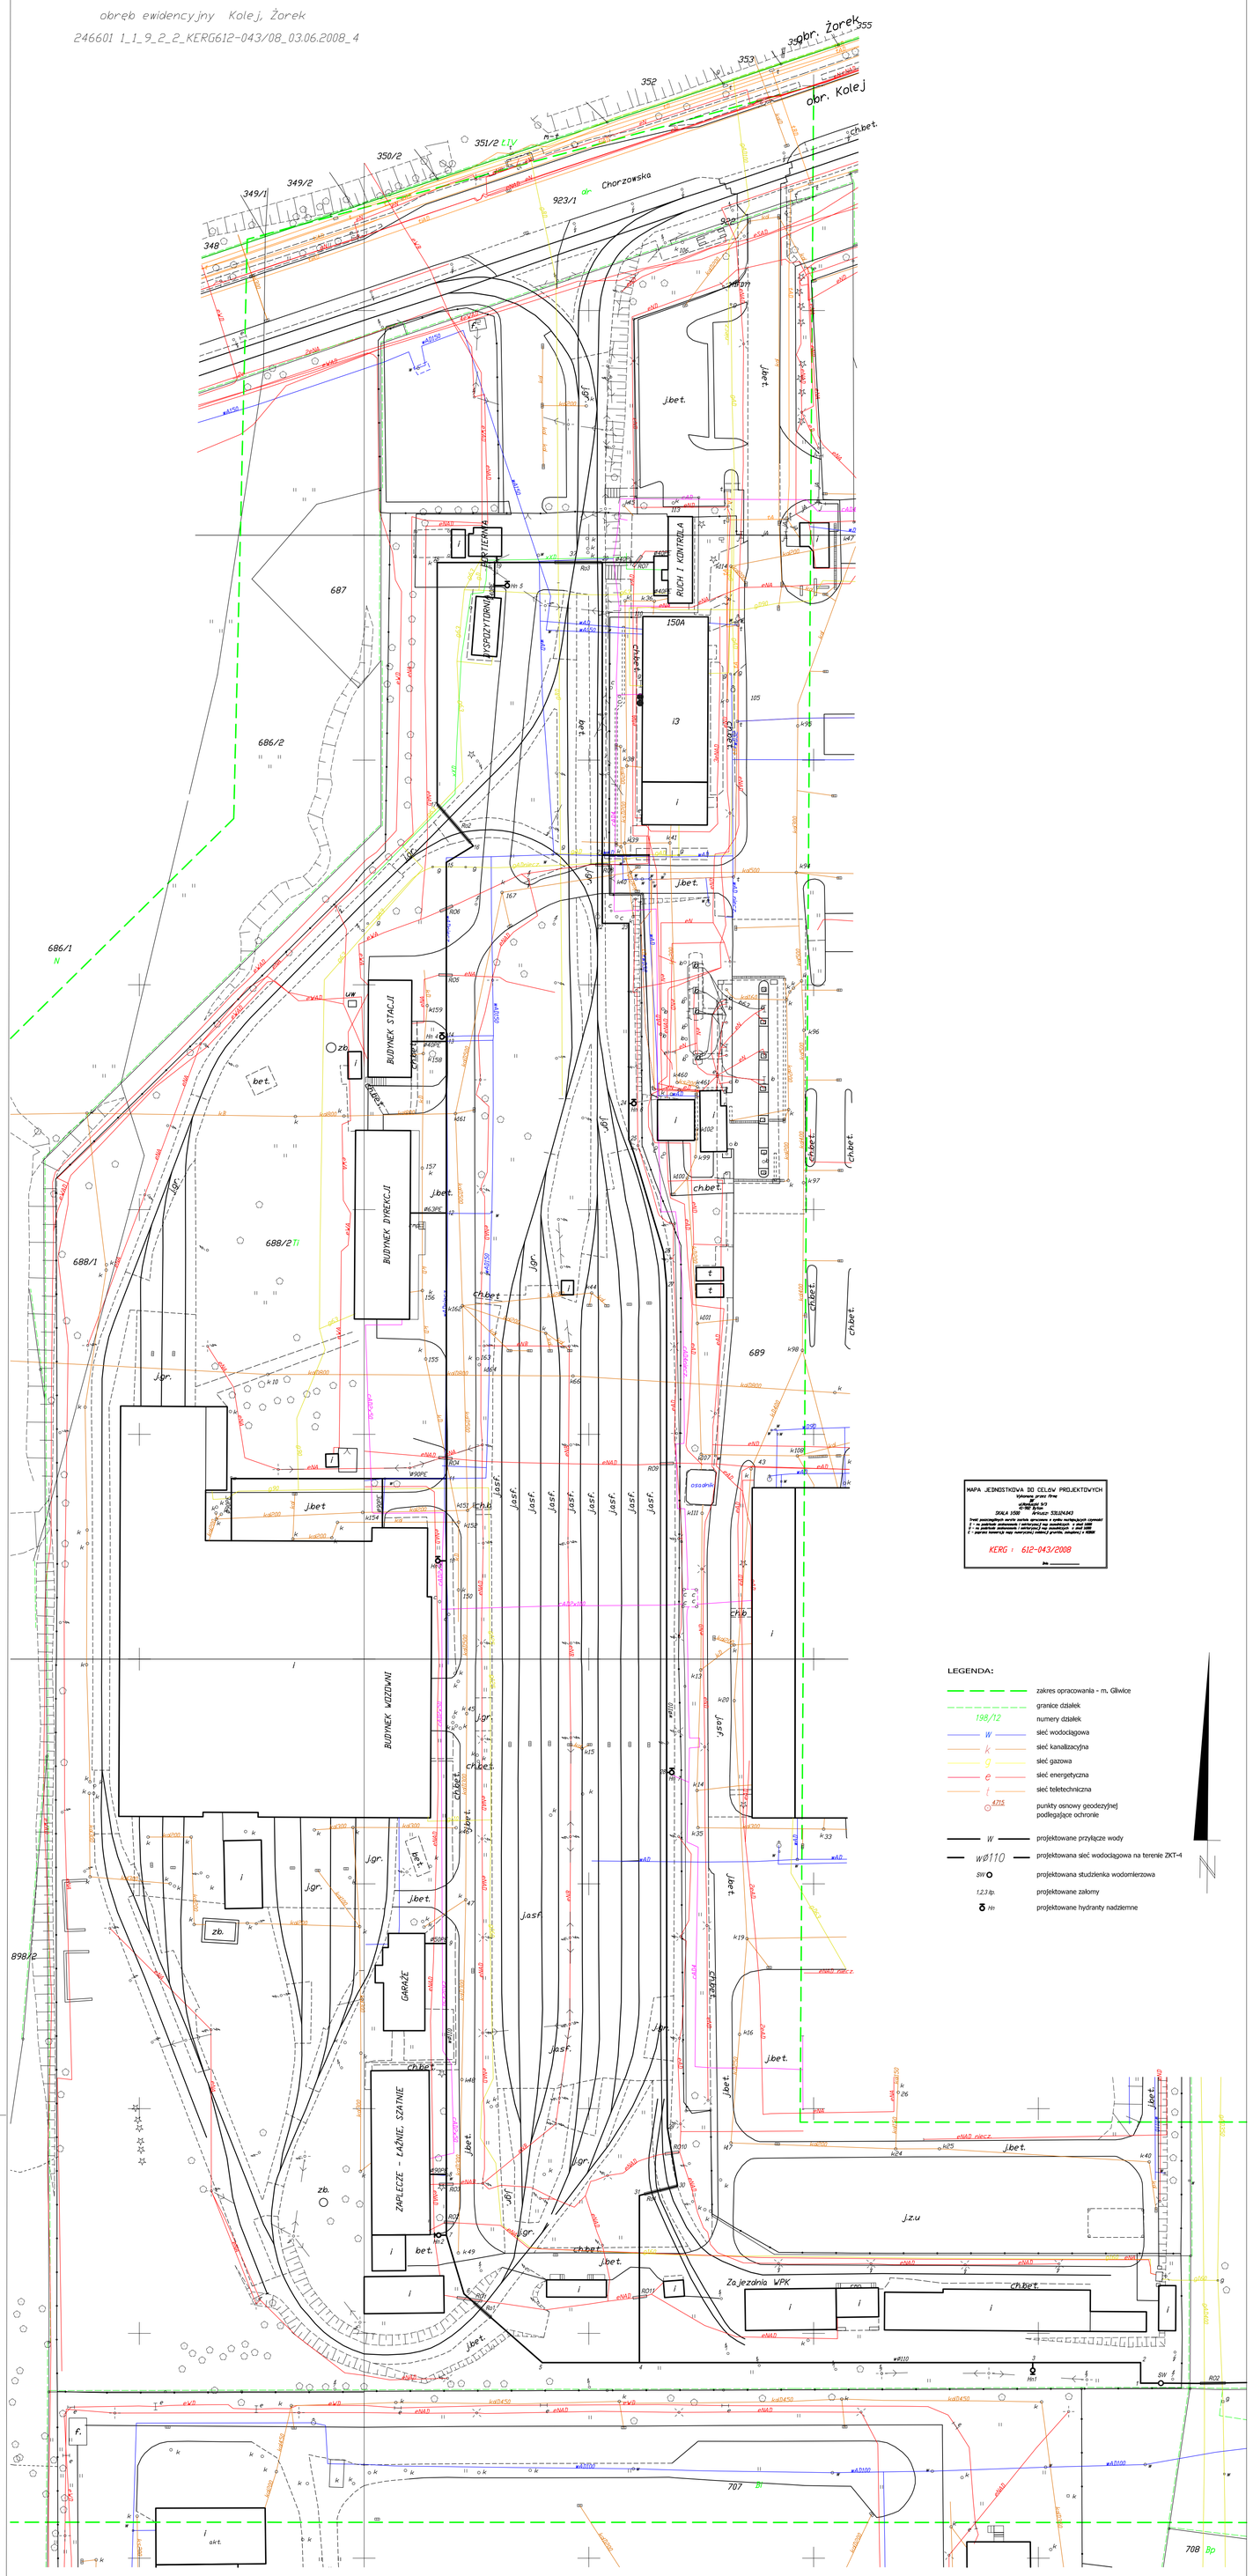


Niniejszy rysunek nie może być powielany, kopiowany, uzupełniany lub udostępniany komukolwiek bez pisemnej zgody Zespołu Projektowo-Realizacyjnego "PRO-SAN II"

ZESPÓŁ PROJEKTOWO - REALIZACYJNY

PRO SAN II

MGR INŻ. ZBIGNIEW JANOSZEK

BYTOM, UL. BATOREGO 9/3
TELIFAX: (32) 282-62-52
BURO@PROSAN2.COM

TEMAT : PB-W sieci wodociągowej dla zajezdni tramwajowej ZKT-4 w Gliwicach

**PLAN ZAGOSPODAROWANIA TERENU**

| | | | |
|---|---|---|---|
| OBIEKT: Zajezdnia tramwajowa ZKT-4, 44-100 Gliwice, ul. Chorzowska 150 | INWESTOR: Tramwaje Śląskie S.A., ul. Inwalidzka 5, 41-506 Chorzów | | |
| | NAZWISKO | PODPIS | UPRAW. NR |
| OPRACOWAŁ | mgr inż. Marzena Bart | | |
| PROJEKTOWAŁ | mgr inż. Zbigniew Janoszek | | 424/92 |

DATA: 07.2008

SKALA: 1 : 500

RYSUNEK NR: **221-1/7**