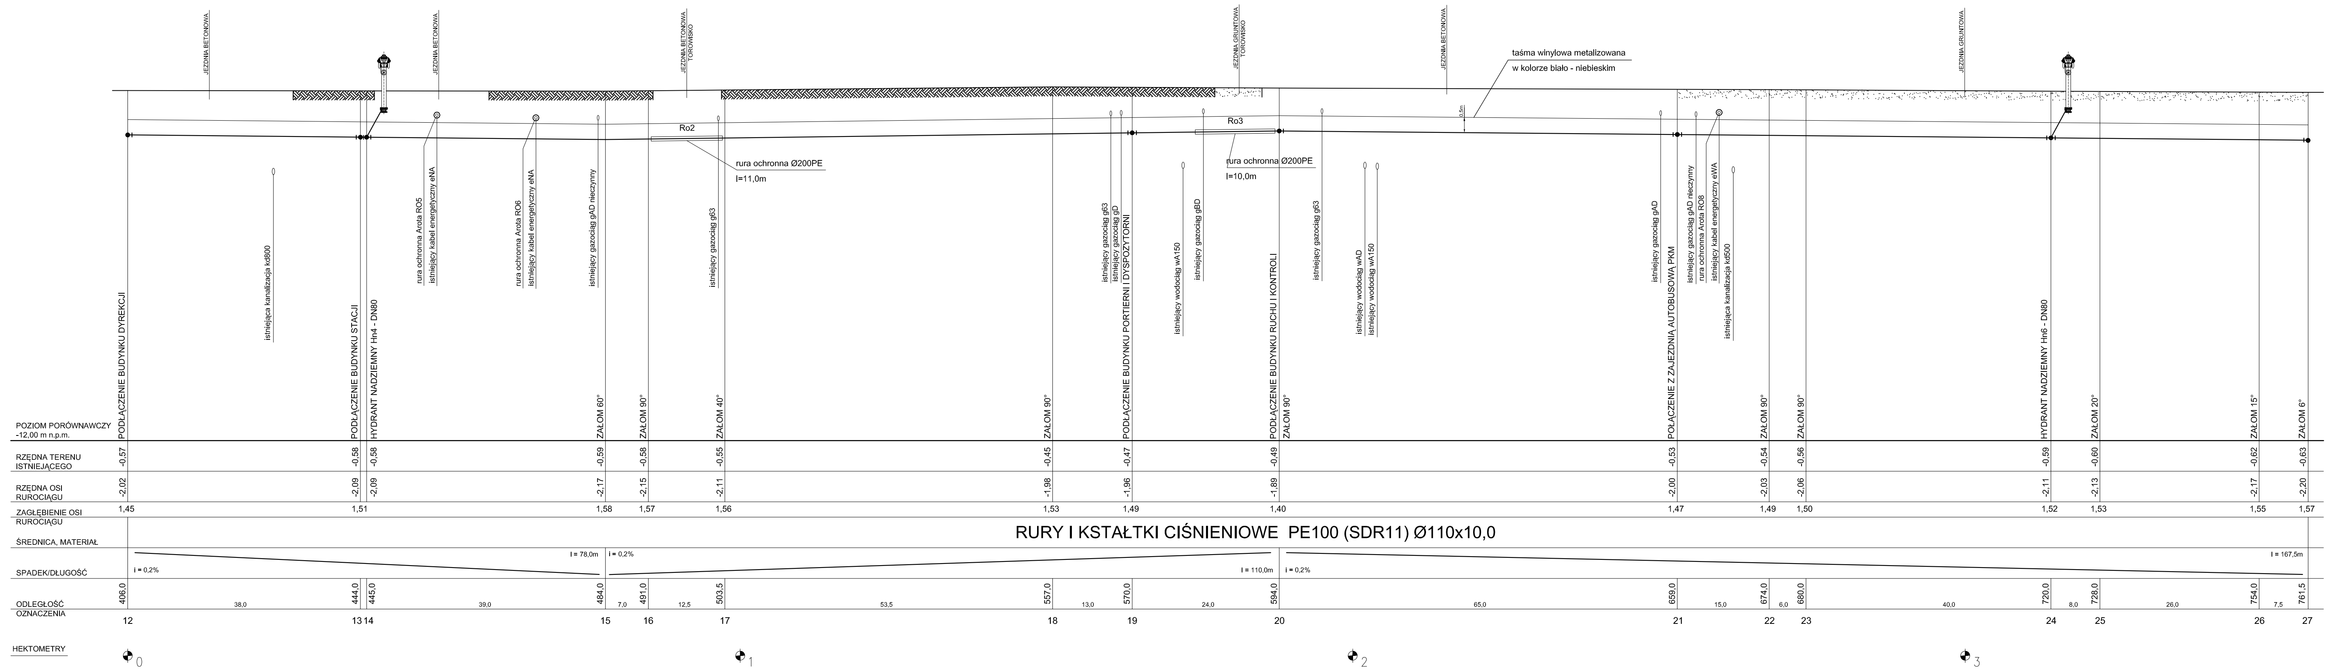

Niniejszy rysunek nie może być powielany, kopiowany, uzupełniany lub udostępniany komukolwiek bez pisemnej zgody Zespołu Projektowo-Realizacyjnego "PRO-SAN II"

ZESPÓŁ PROJEKTOWO - REALIZACYJNY
PRO SAN II
MGR INŻ. ZBIGNIEW JANOSZEK
BYTOM, UL. BATOREGO 5/3
TEL/FAX: (32) 282-62-52
BIURO@PROSAN2.COM

TEMAT : PB-W przyłącza wody dla zajezdni tramwajowej ZKT-4 w Gliwicach

PROFIL PODŁUŻNY SIECI WODOCIĄGOWEJ
punkty 12 - 27

OBIEKT: Zajezdnia tramwajowa ZKT-4
44-100 Gliwice
ul. Chorzowska 150

INWESTOR: Tramwaje Śląskie S.A.
ul. Inwalidzka 5
41-506 Chorzów

	NAZWISKO	PODPIS	UPRAW. NR
OPRACOWAŁ	mgr inż. Marzena Bart		
PROJEKTOWAŁ	mgr inż. Zbigniew Janoszek		424/92

DATA: 07.2008

SKALA: 1 : 500 / 1 : 100

RYSUNEK NR: 221-4/7