
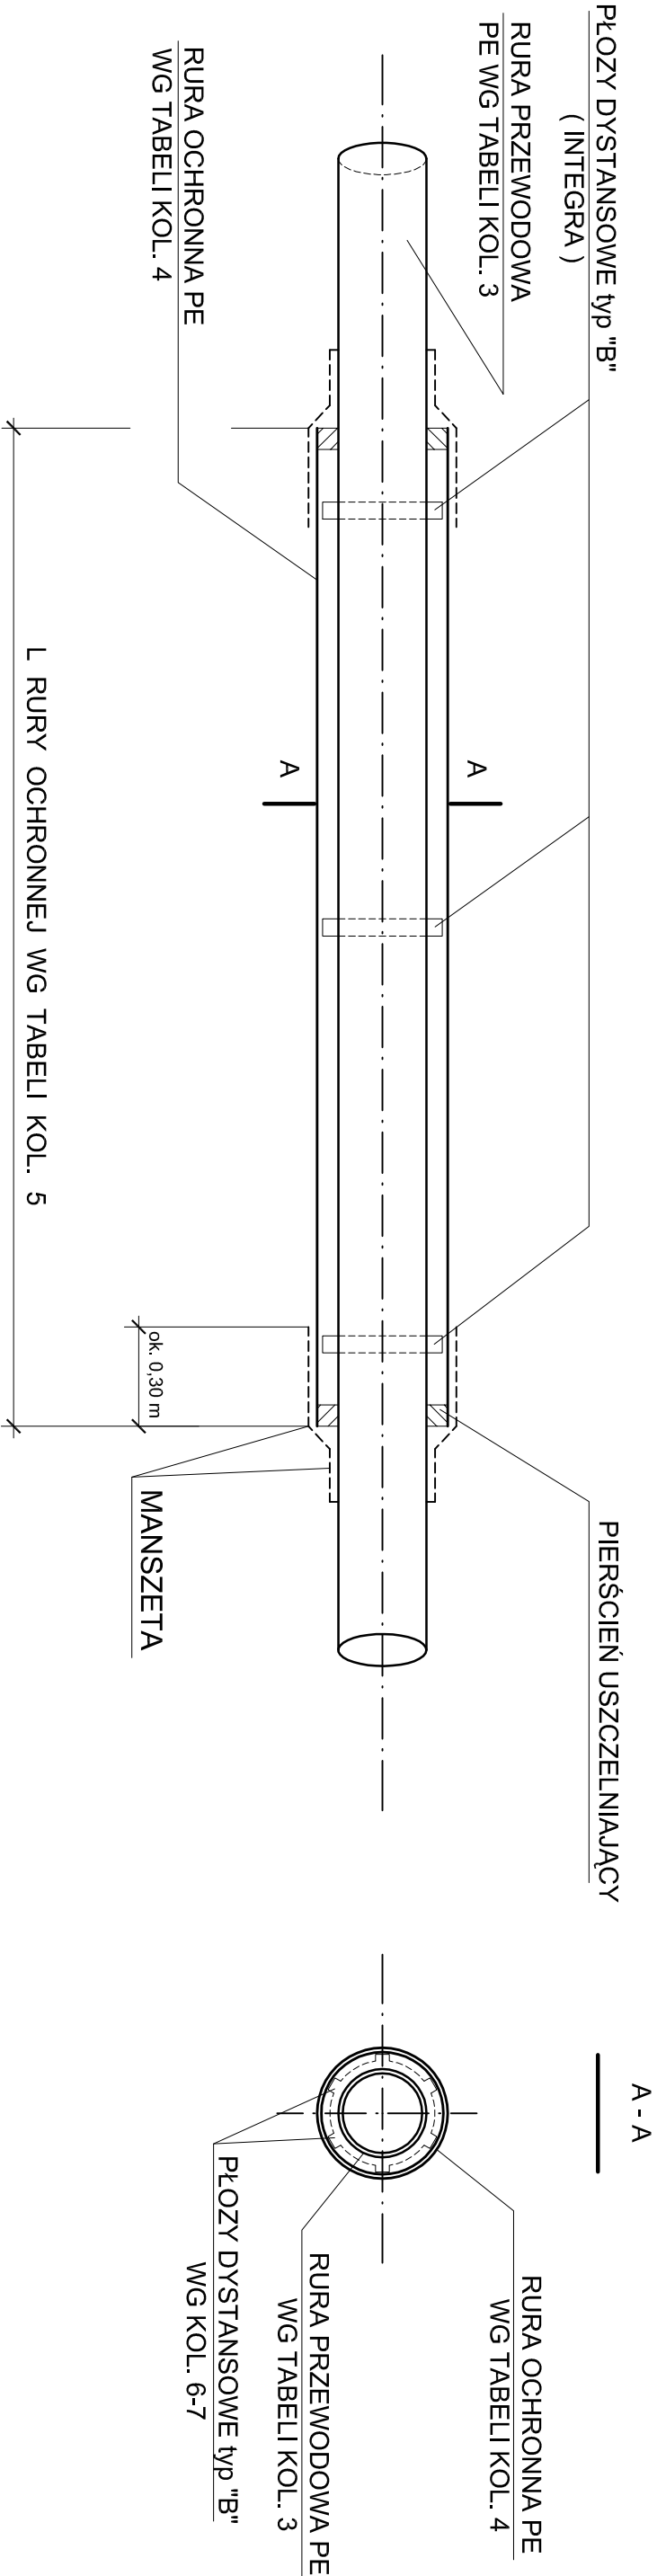


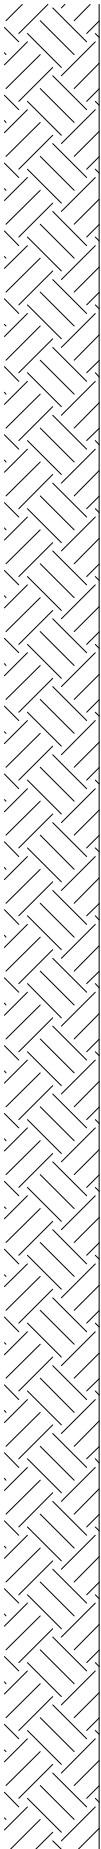

L. P.	OZNACZENIE	ŚREDNICA RURY PRZEWODOWEJ PE - WODA, mm	ŚREDNICA RURY OCHRONNEJ - PE, mm	DŁUGOŚĆ RURY OCHRONNEJ - PE, m	ILOŚĆ PŁÓZ DYSTANSOWYCH, szt.	WYSOKOŚĆ PIERŚCIENI "H", mm
						"B", mm
1	2	3	4	5	6	7
1	Ro1	110 x 10,0	200 x 11,9	5,0	4	24
2	Ro2	110 x 10,0	200 x 11,9	11,0	8	24
3	Ro3	110 x 10,0	200 x 11,9	10,0	7	24
4	Ro4	110 x 10,0	200 x 11,9	7,0	5	24

Niniejszy rysunek nie może być powielany, kopiowany, uzupełniany lub udostępniany komukolwiek bez pisemnej zgody Zespołu Projektowo-Realizacyjnego "PRO-SAN II".

ZESPÓŁ PROJEKTOWO - REALIZACYJNY		TEMAT : PB-W przyłącza wody dla zajezdni tramwajowej ZKT-4 w Gliwicach		DATA		
 MGR INŻ. ZBIGNIEW JANOSZEK		RURY OCHRONNE - zestawienie		07.2008		
		OBIEKT	Zajezdnia tramwajowa ZKT-4		INWESTOR	Tramwaje Śląskie S.A.
		44-100 Gliwice			ul. Inwalidzka 5	
		ul. Chorzowska 150			41-506 Chorzów	
	NAZWISKO	PODPIS	UPRAW. NR	-		
OPRACOWAŁ	mgr inż. Marzena Bart			RYSUNEK NR		
PROJEKTOWAŁ	mgr inż. Zbigniew Janoszek		424/92			
BYTOM, UL. BATOREGO 5/3 TEL/FAX: (32) 282-92-52 BIURO@PROSPAN2.COM		221-717				