


PRZEKRÓJ POPRZECZNY

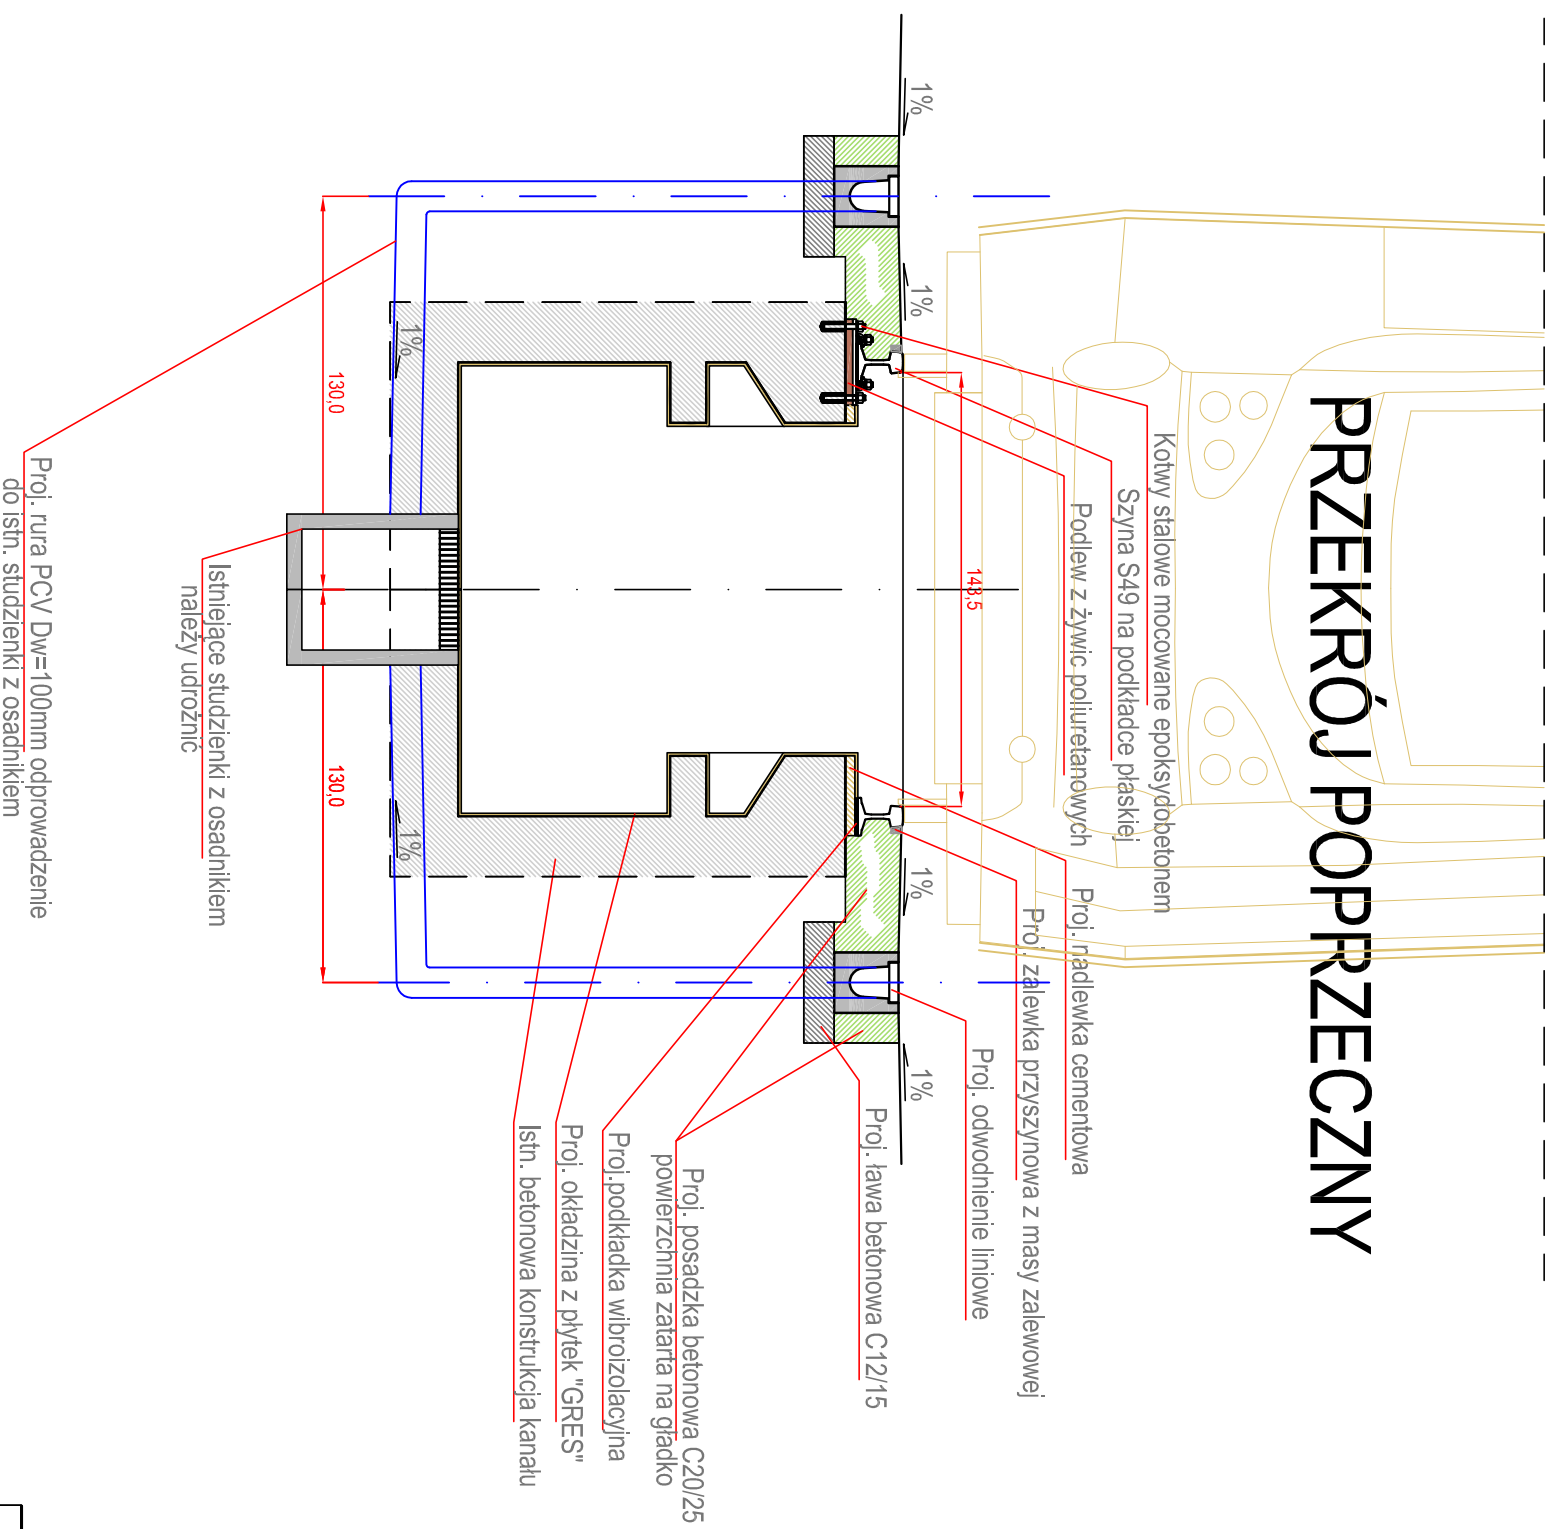

ROMBIPD PRZEDSIĘBIORSTWO INŻYNIERYJNO TECHNICZNE

Zleceniodawca:

Zlecenioręca:

Temat: Remont kanałów remontowych Zajezdni tramwajowej "Zawodzie" w Katowicach

Obiekt: Kanały remontowe na zajezdni "Zawodzie"

Branża: Tory	Rys: Przekrój poprzeczny kanału	Skala: 1:25			
Zespół projektowy	Imię i nazwisko	Nr upraw.	Podpis	Data	Nr rys.
Projektant	inż. Jerzy Klier	147/DOS/06		11.2011r	2
Asystent	Dorota Onochowska				