


Styk przejściowy szyn RI60N/S-49

Skala 1:5

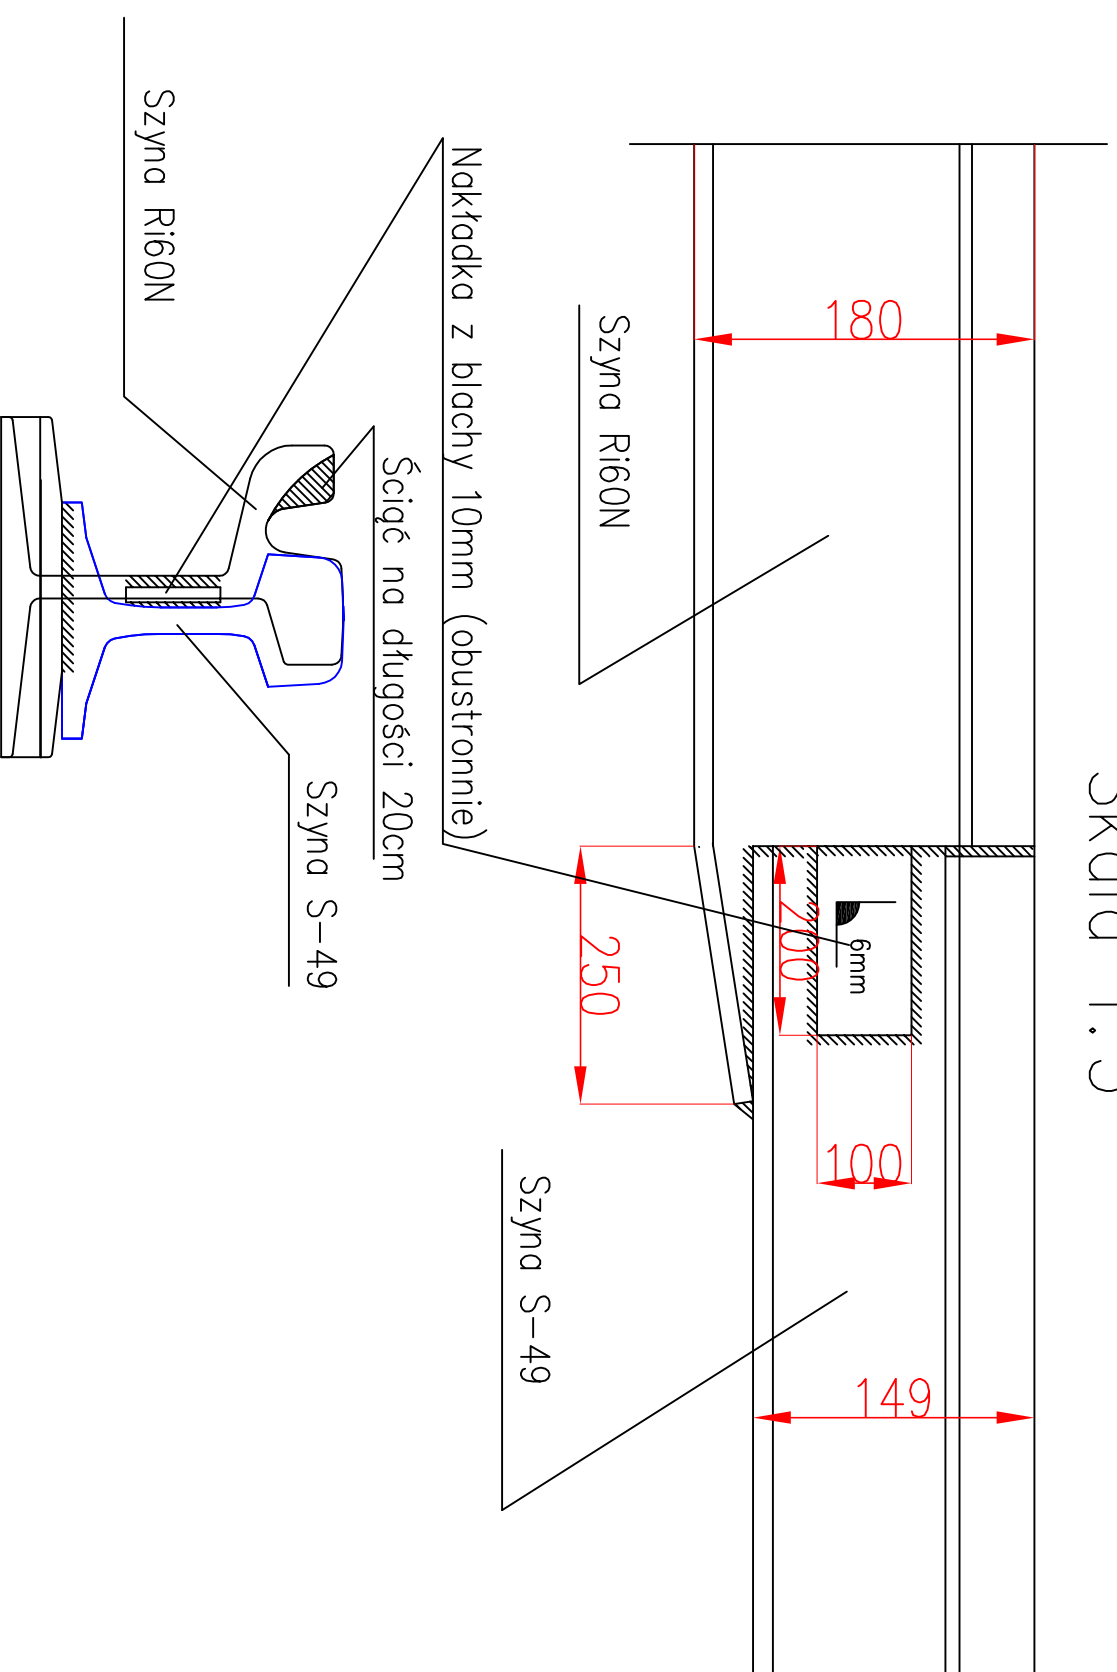

**PRZEDSIĘBIORSTWO
INŻYNIERYJNO TECHNICZNE**

Zlecający:

Tramwaje Śląskie S.A.
ul. Inwalidzka 5
41-506 Chorzów

Zlecenie:

Temat: Remont kanałów remontowych
Zajezdni tramwajowej "Zawodzie" w Katowicach
Obiekt: Kanały remontowe na zajezdni "Zawodzie"

Branża: **Tory**

Rys: **Styk przejściowy**

Skala: **1:2**

Zespół projektowy

Imię i nazwisko

Nr upraw.

Podpis

Data

Nr rys.

Projektant

inż. Jerzy Klier

147/DOŚ/06

11.2011r

6

Asystent

Dorota Onochowska

Inżynier Ds.