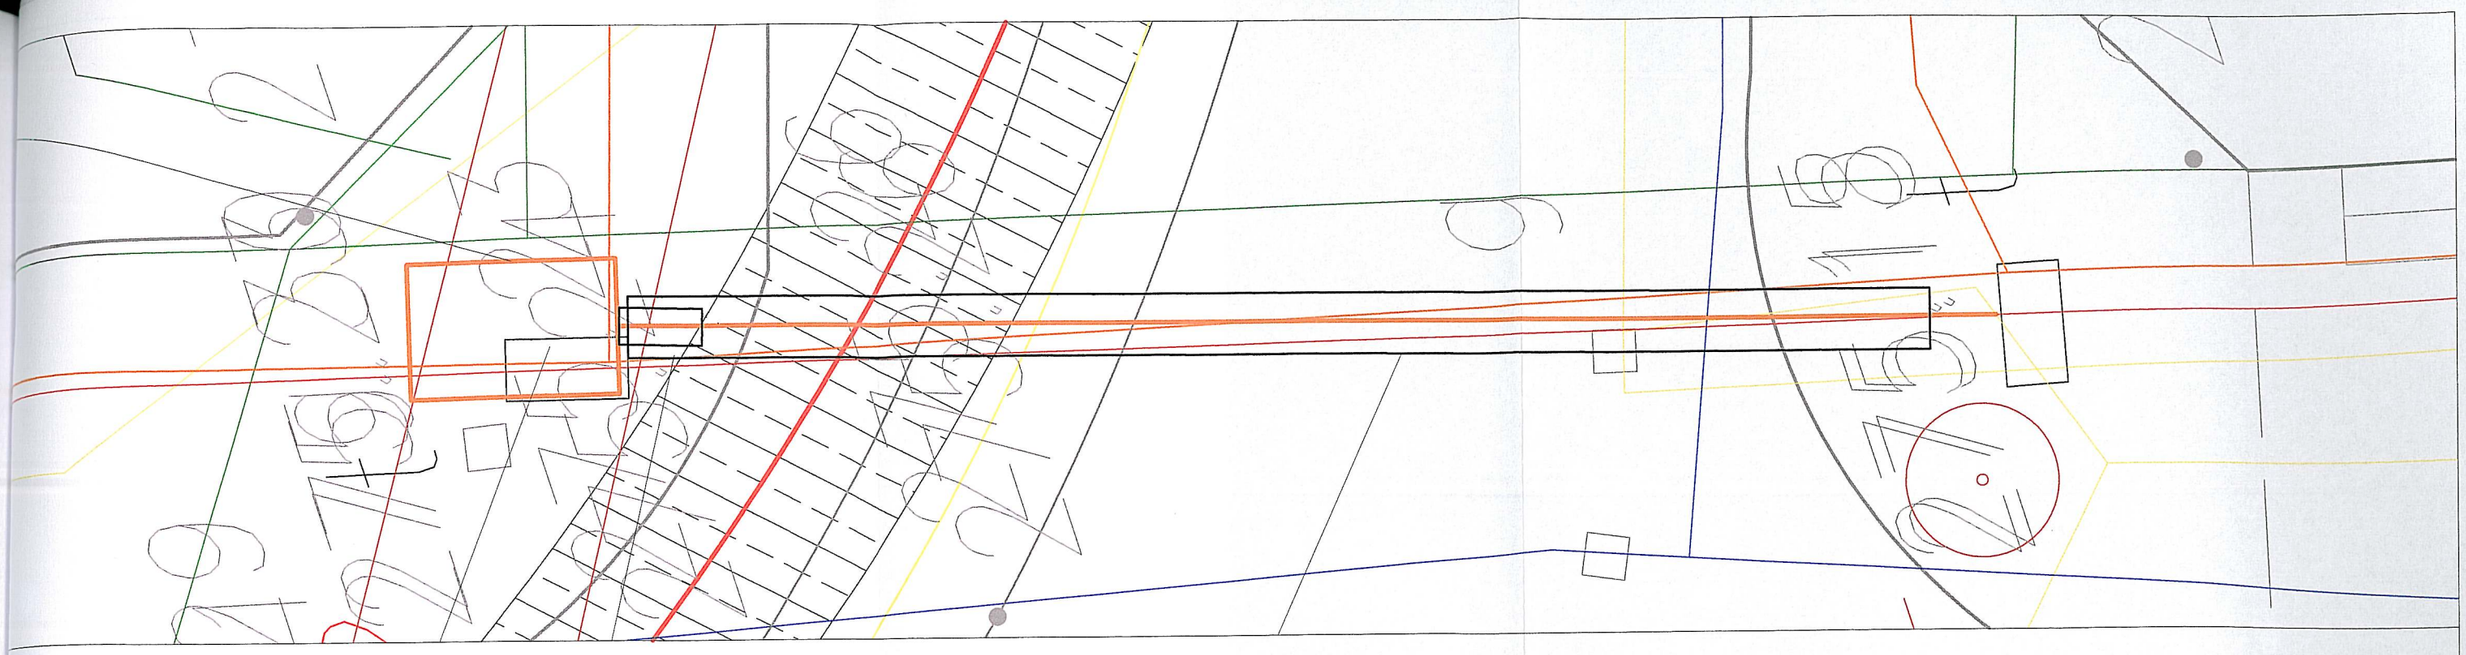

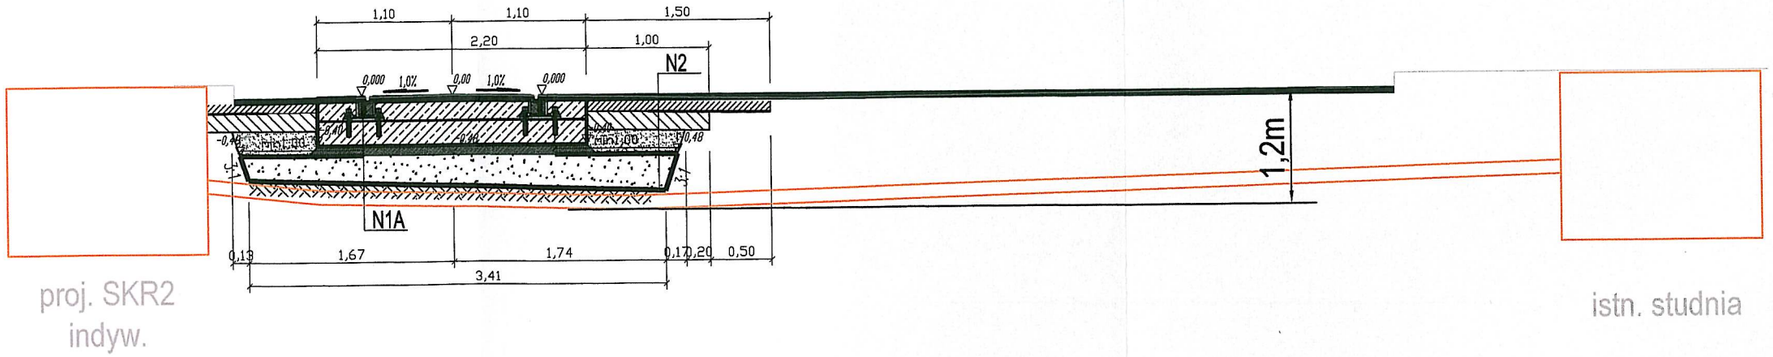

WBP Zabrze Sp. z o.o.

ZAMAWIAJĄCY	Tramwaje Śląskie S.A. 41-506 Chorzów, ul. Inwalidzka 5
TYTUŁ PROJEKTU	MODERNIZACJA TOROWISKA W UL. POWSTAŃCÓW WARSZAWSKICH I MONIUSZKI W BYTOMIU
FAZA PROJ.	Projekt wykonawczy
TYTUŁ RYS.	Przekrój poprzeczny przekroczenia ul. Moniuszki

	IMIĘ I NAZWISKO	NR UPRAW.	SPECJALNOŚĆ	PODPIS	ZESPÓŁ	SKALA	DATA
PROJEKTANT	mgr inż. Edward Miedunіecki	0068/96/U	teletechnika		EMPSAL	1:50	08.2010
ASYSTENT PROJ.							
WYKONAŁ	mgr inż. Karol Maciejczyk				NR RYS.	Ze-3984D/T-04	
SPRAWDZIŁ	mgr inż. Andrzej Ślęzak	1195/98/U	teletechnika				

"Wszelkie prawa zastrzeżone. Żadna część tego rysunku nie może być kopiowana w żadnej formie ani żadnymi metodami ręcznymi, mechanicznymi i elektronicznymi łącznie z wykorzystaniem systemów przetwarzania i odtwarzania informacji bez pisemnej zgody WBP w Zabrzu Sp. z o.o."