PRZEKRÓJ POPRZECZNY

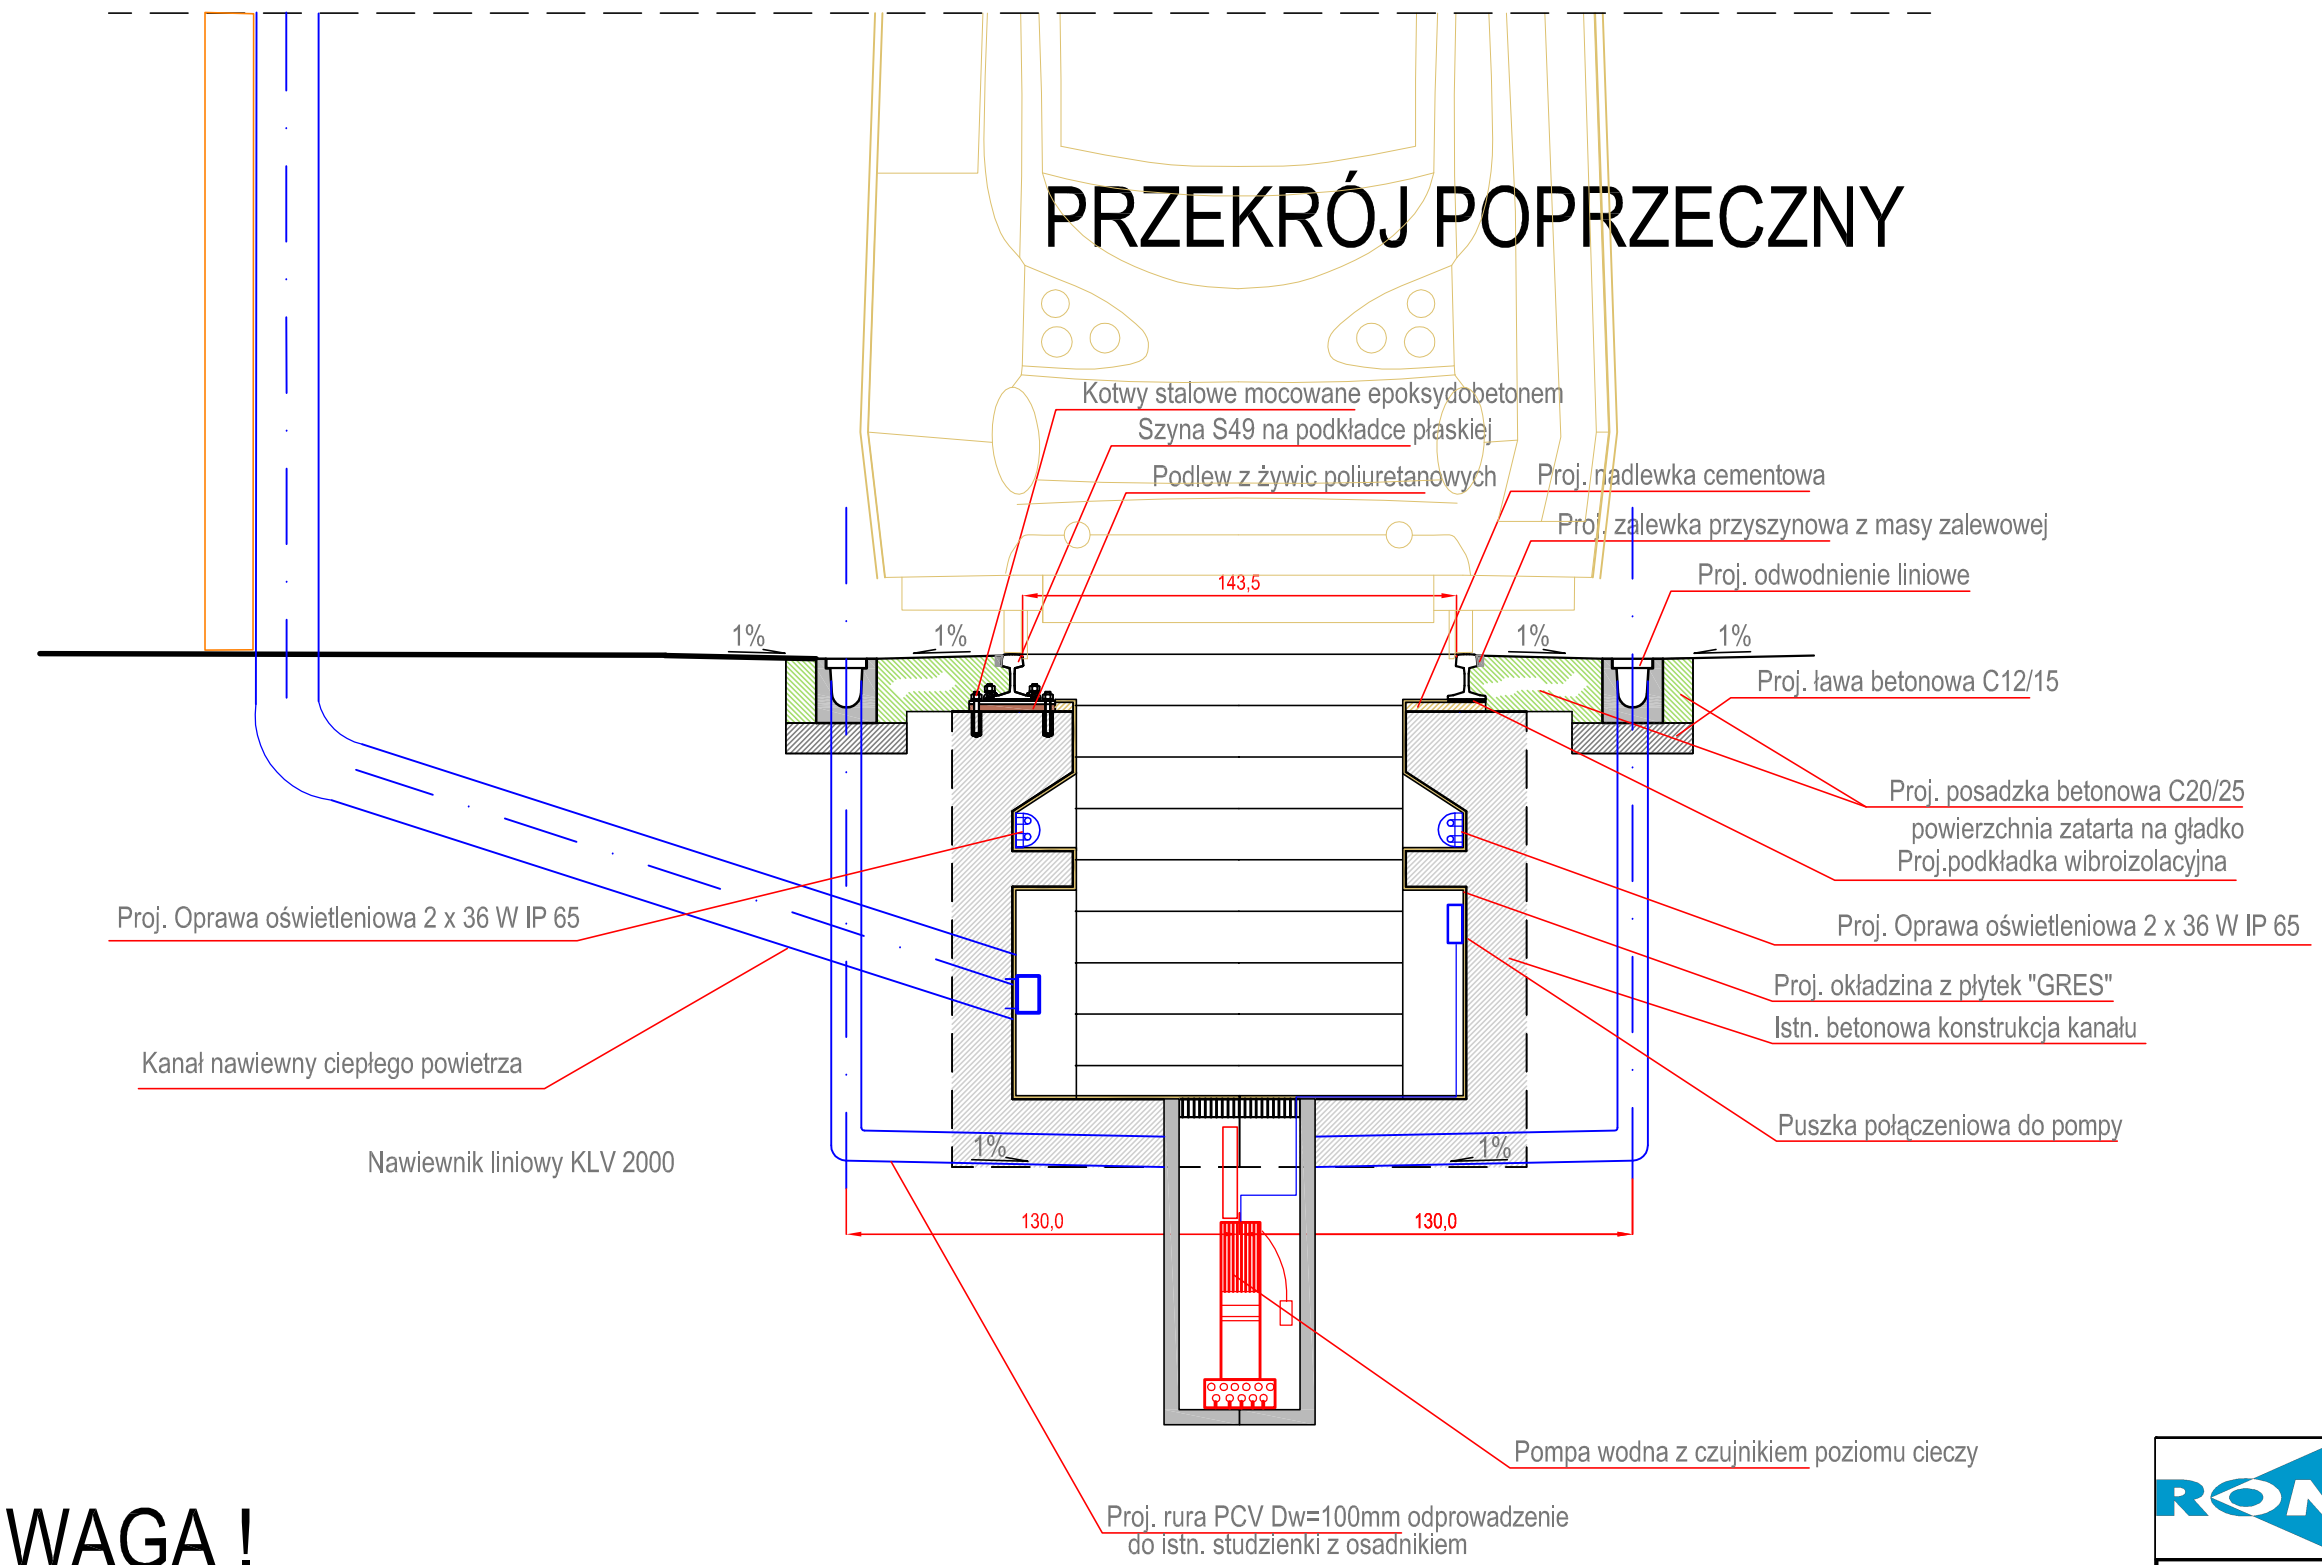

UWAGA !

Podłączenie pompy wykonać bez gniazdka (na sztywno)

ROMBUD PRZEDSIĘBIORSTWO INŻYNIERYJNO TECHNICZNE

Zleceniodawca: Tramwaje Śląskie S.A. ul. Inwalidzka 5 41-506 Chorzów		Zlecenie: Temat: Remont kanałów remontowych Zajezdni tramwajowej "Zawodzie" w Katowicach			
		Obiekt: Kanały remontowe na zajezdni "Zawodzie"			
Branża: Tory		Rys: Studzienka do odpompowania			Skala: 1:25
Zespół projektowy	Imię i nazwisko	Nr upraw.	Podpis	Data	
Projektant	inż. Jerzy Klier	147/DOŚ/06		11.2011r	Nr rys: 7
Asystent	Dorota Onochowska				Ilość rys. -