PRZEKRÓJ POPRZECZNY

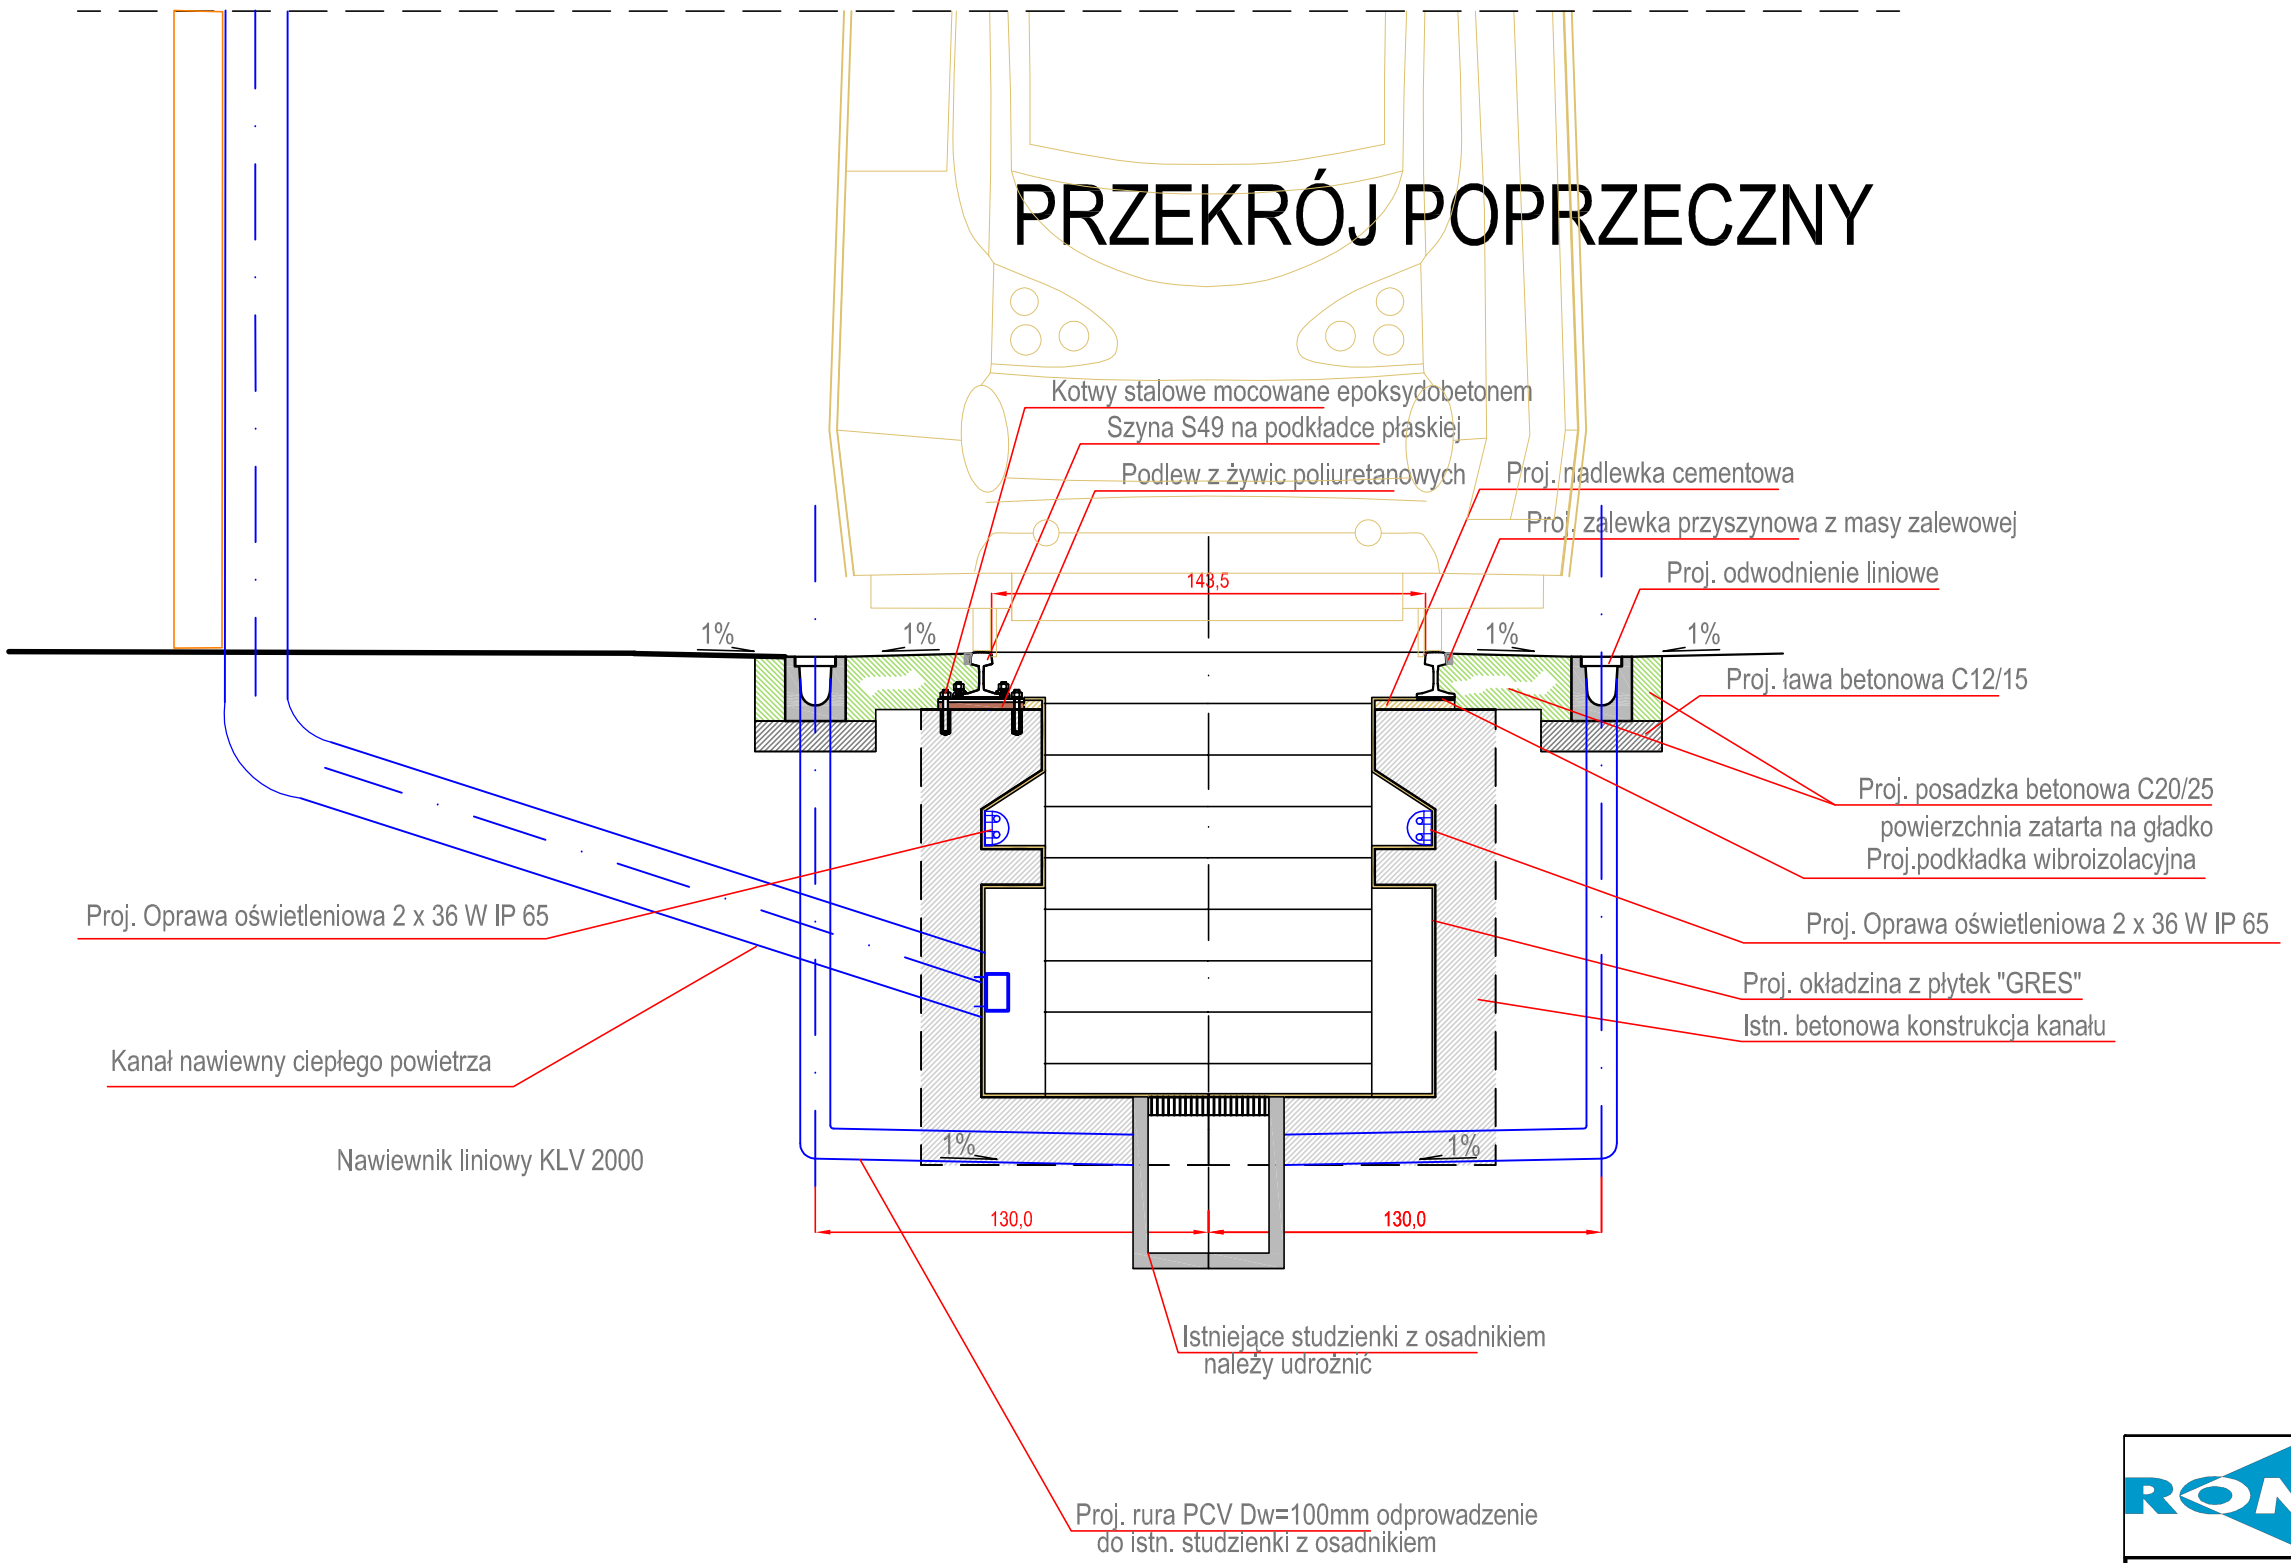

ROMBUD PRZEDSIĘBIORSTWO INŻYNIERYJNO TECHNICZNE

Zleceniodawca: Tramwaje Śląskie S.A. ul. Inwalidzka 5 41-506 Chorzów	Zlecenie: Temat: Remont kanałów remontowych Zajezdni tramwajowej "Zawodzie" w Katowicach Obiekt: Kanały remontowe na zajezdni "Zawodzie"
Branża: Tory	Rys: Przekrój poprzeczny kanału — Skala: 1:25

Zespół projektowy	Imię i nazwisko	Nr upraw.	Podpis	Data	Nr rys:
Projektant	inż. Jerzy Klier	147/DOŚ/06		11.2011r	9
Asystent	Dorota Onochowska				Ilość rys. -