



KONSTRUKCJA PRZEJAZDU TRAMWAJOWEGO W REJONIE PRZEJŚCIA DLA PIESZYCH

E




KONSTRUKCJA PRZEJAZDU TRAMWAJOWEGO PRZY UL. KATOWICKEJ I UL. OBLATÓW


E

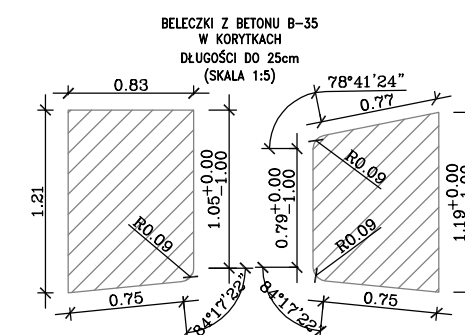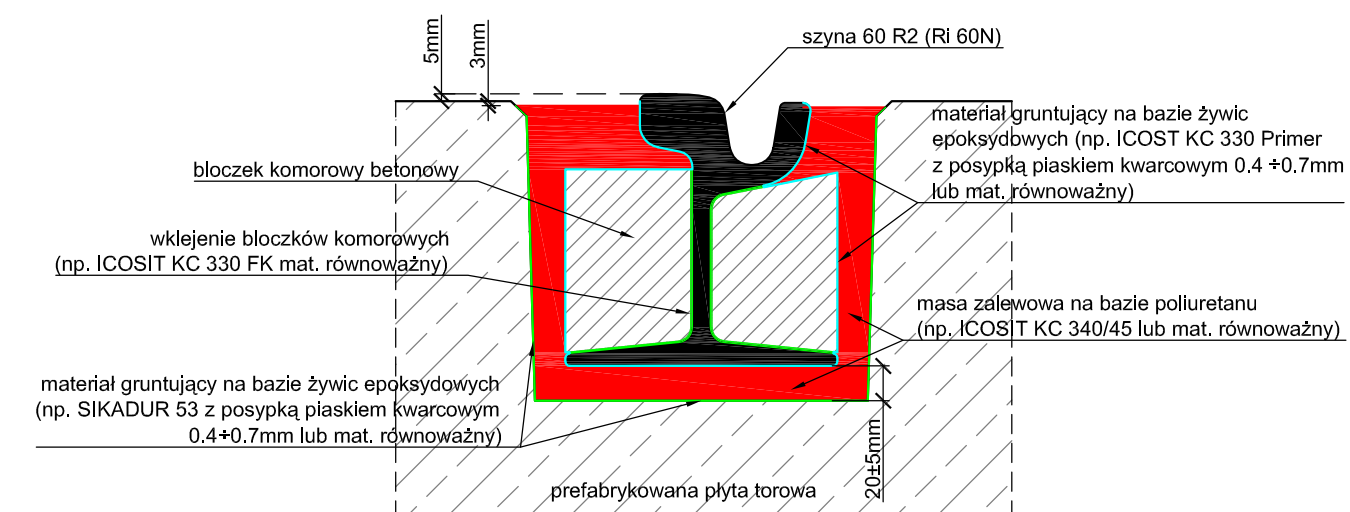

KONSTRUKCJA PRZEJAZDU TRAMWAJOWEGO PRZY UL. MORCINKA

E

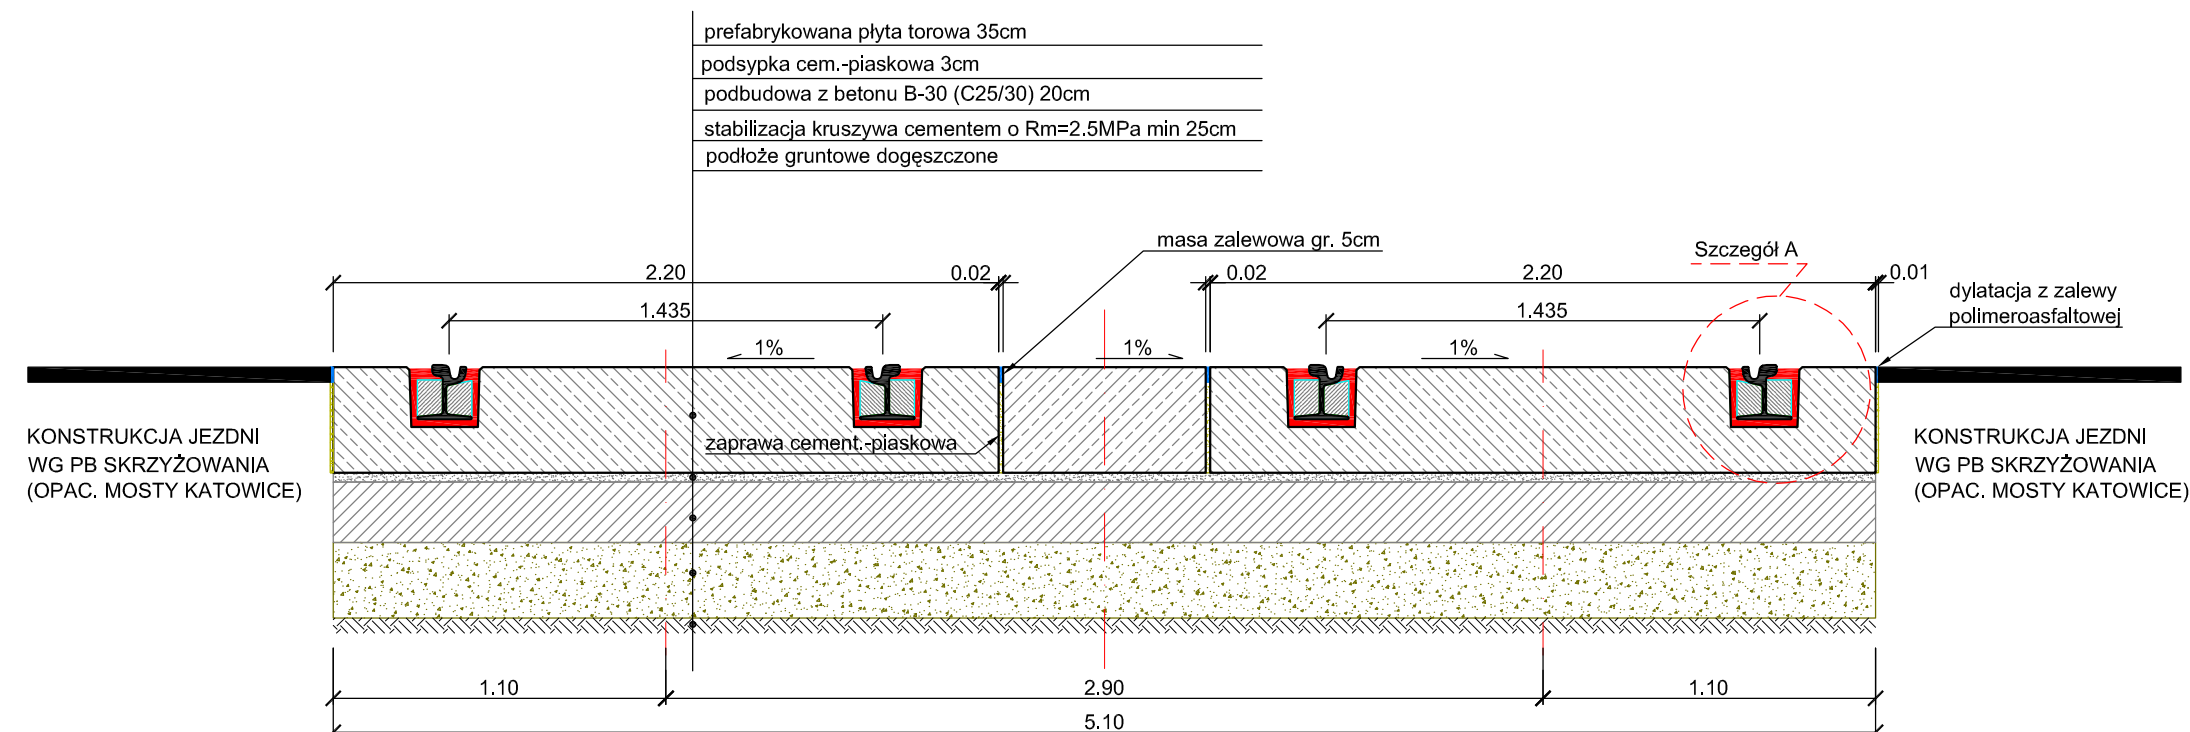



PROGRES

31-422 Kraków,
ul. Powstańców 36/43
Biuro w Krakowie:
30-414 Kraków, ul. Dekarzy 7C
tel. (012) 269-82-50,
fax. (012) 268-13-91
Biuro w Łodzi:
90-130 Łódź, ul. Narutowicza 77
e-mail: biuro@progres.pl

INWESTOR:	URZĄD MIASTA W KATOWICACH						
NAZWA INWESTYCJI:	MODERNIZACJA TOROWISKA TRAMWAJOWEGO MA ODCINKU OD PĘTLI SŁONECZNEJ DO RONDA W KATOWICACH						
ADRES INWESTYCJI:	ODCINEK: AL. W. KORFANTEGO						
FAZA:	PROJEKT WYKONAWCZY		BRANŻA:		TOROWA		
TREŚĆ RYSUNKU:	KONSTRUKCJA TORU NA PRZEJAZDACH						
UMOWA NR:	IN/18/09		NR OPRACOWANIA:		1		
DATA OPRACOWANIA:	XII 2009r.	SKALA:	1:25	NR RYSUNKU:		5.2	REW. A
ZESPÓŁ AUTORSKI:	IMIĘ I NAZWISKO			NR UPRAWNIEŃ		PODPIS	
PROJEKTOWAŁ:	mgr inż. Juliusz Jasiński			UMŁ/146/86/WŁ			
	mgr inż. Paweł Kudelski			MAP/0337/POOL/08			
OPRACOWAŁ:	mgr inż. Dawid Karpus						
SPRAWDZIŁ:	mgr inż. Jan Grot			223/73			
PRAWA AUTORSKIE ZASTRZEŻONE				Dokonywanie zmian, poprawek, skreśleń itp. oraz kopiowanie i rozpowszechnianie bez zgody jednostki autorskiej jest niedozwolone			