


Tramwaj Bytom

Szczegół wykonania ogrodzenia ochronnego sztywnego
SKALA 1:25

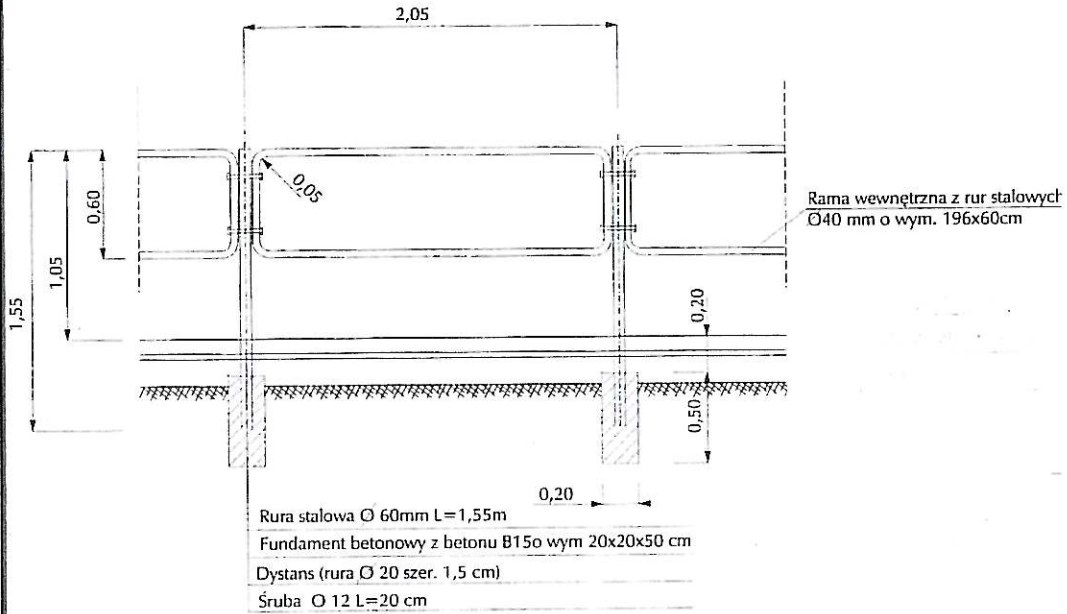

102. ZBIGNIEW HERISZ
Uprawnienia budowlane do sporządzania
projektów oraz do kierowania
i nadzorowania robót w zakresie
linii, węzłów i stacji kolejowych
Nr 9488/2 UW Katowice
Nr SLK/20/4785/01

28.01.2013