



Rzut, poz. +13,000m

Inwentaryzacja
Skala 1:50

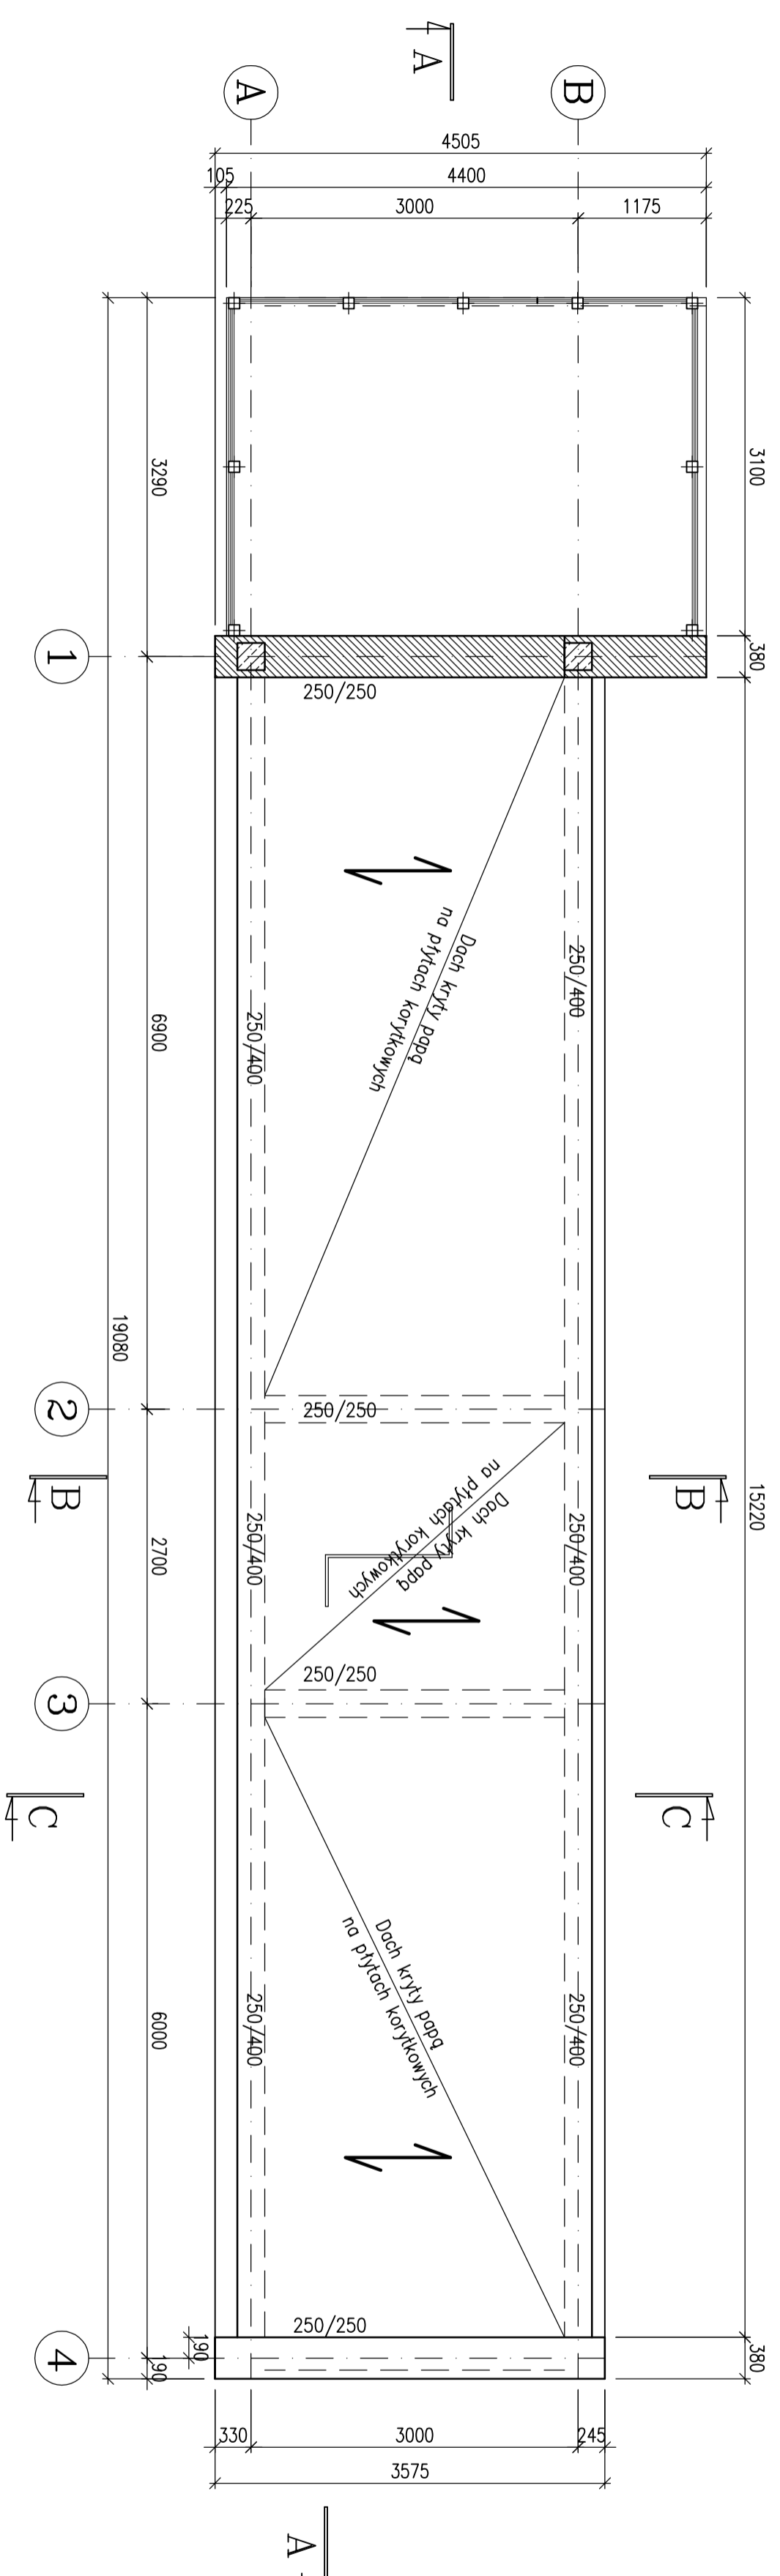

Rzut, poz. +15,000m

Inwentaryzacja
Skala 1:50

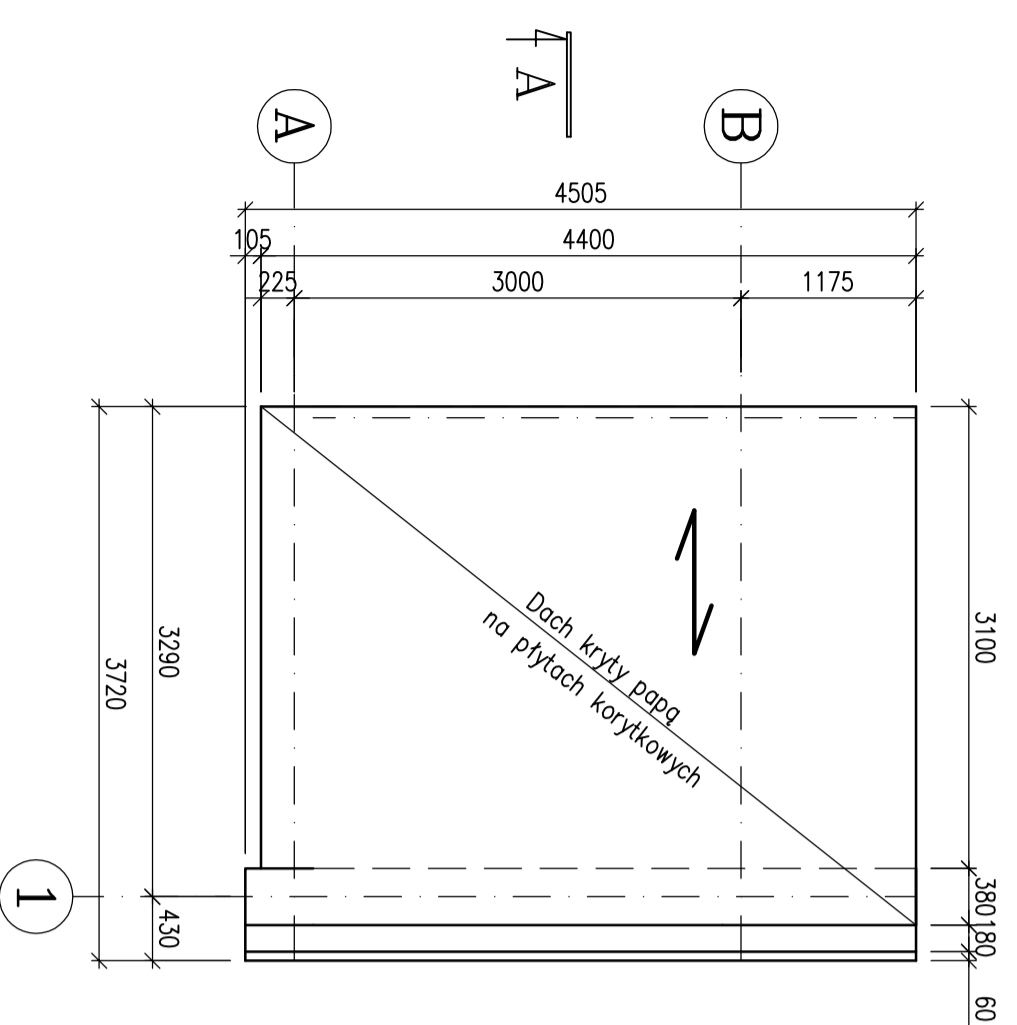

KRZYSZTOF SZEŁIGA
ul. Czajkowskiego 3/5; 44-100 Gliwice
tel. 606 976 956; transcad@wp.pl

Projekt:	Inwentaryzacja budynku kotłowni na terenie Rejonu nr 3 w Bytomiu			Skala:	1:50		
Adres inwestycji:	ul. Dyzewna 3, 41-935 Bytom;			Data:	09/2017r.		
	Działka nr: 1525/262						
Zespół projektowy	Upr. nr	Podpis	Faza	IMW	Branda	A/K	1/05
Opracował:	inż. Krzysztof Szeliga	SIK/2115/ PMOK/08	Rzut poz. +13,000m				
Opracował:	mgr inż. Ziemowit Nowicki	SIK/2560/ POOK/09	i +15,000m				Inwentaryzacja