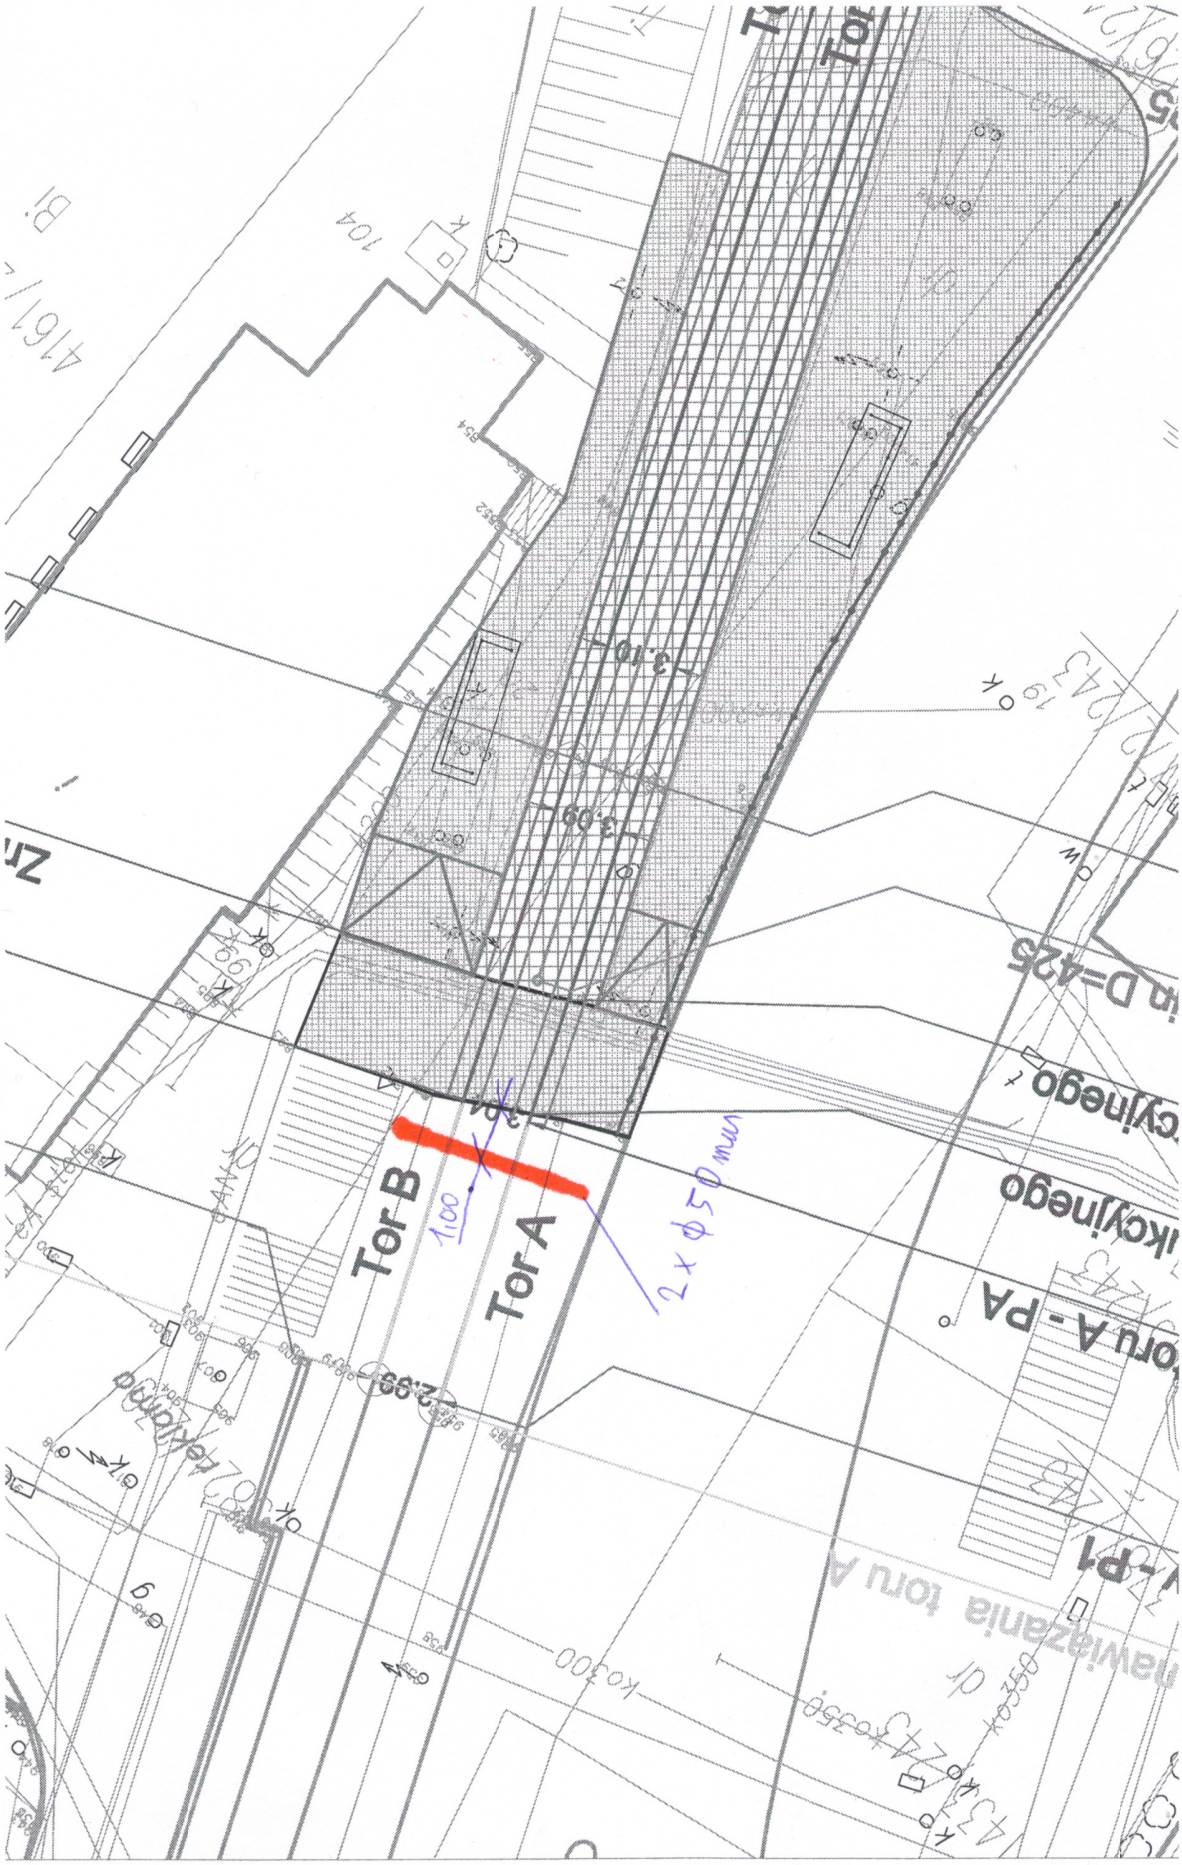
Tor B
Tor A
1:100
2 x ϕ 50 mm