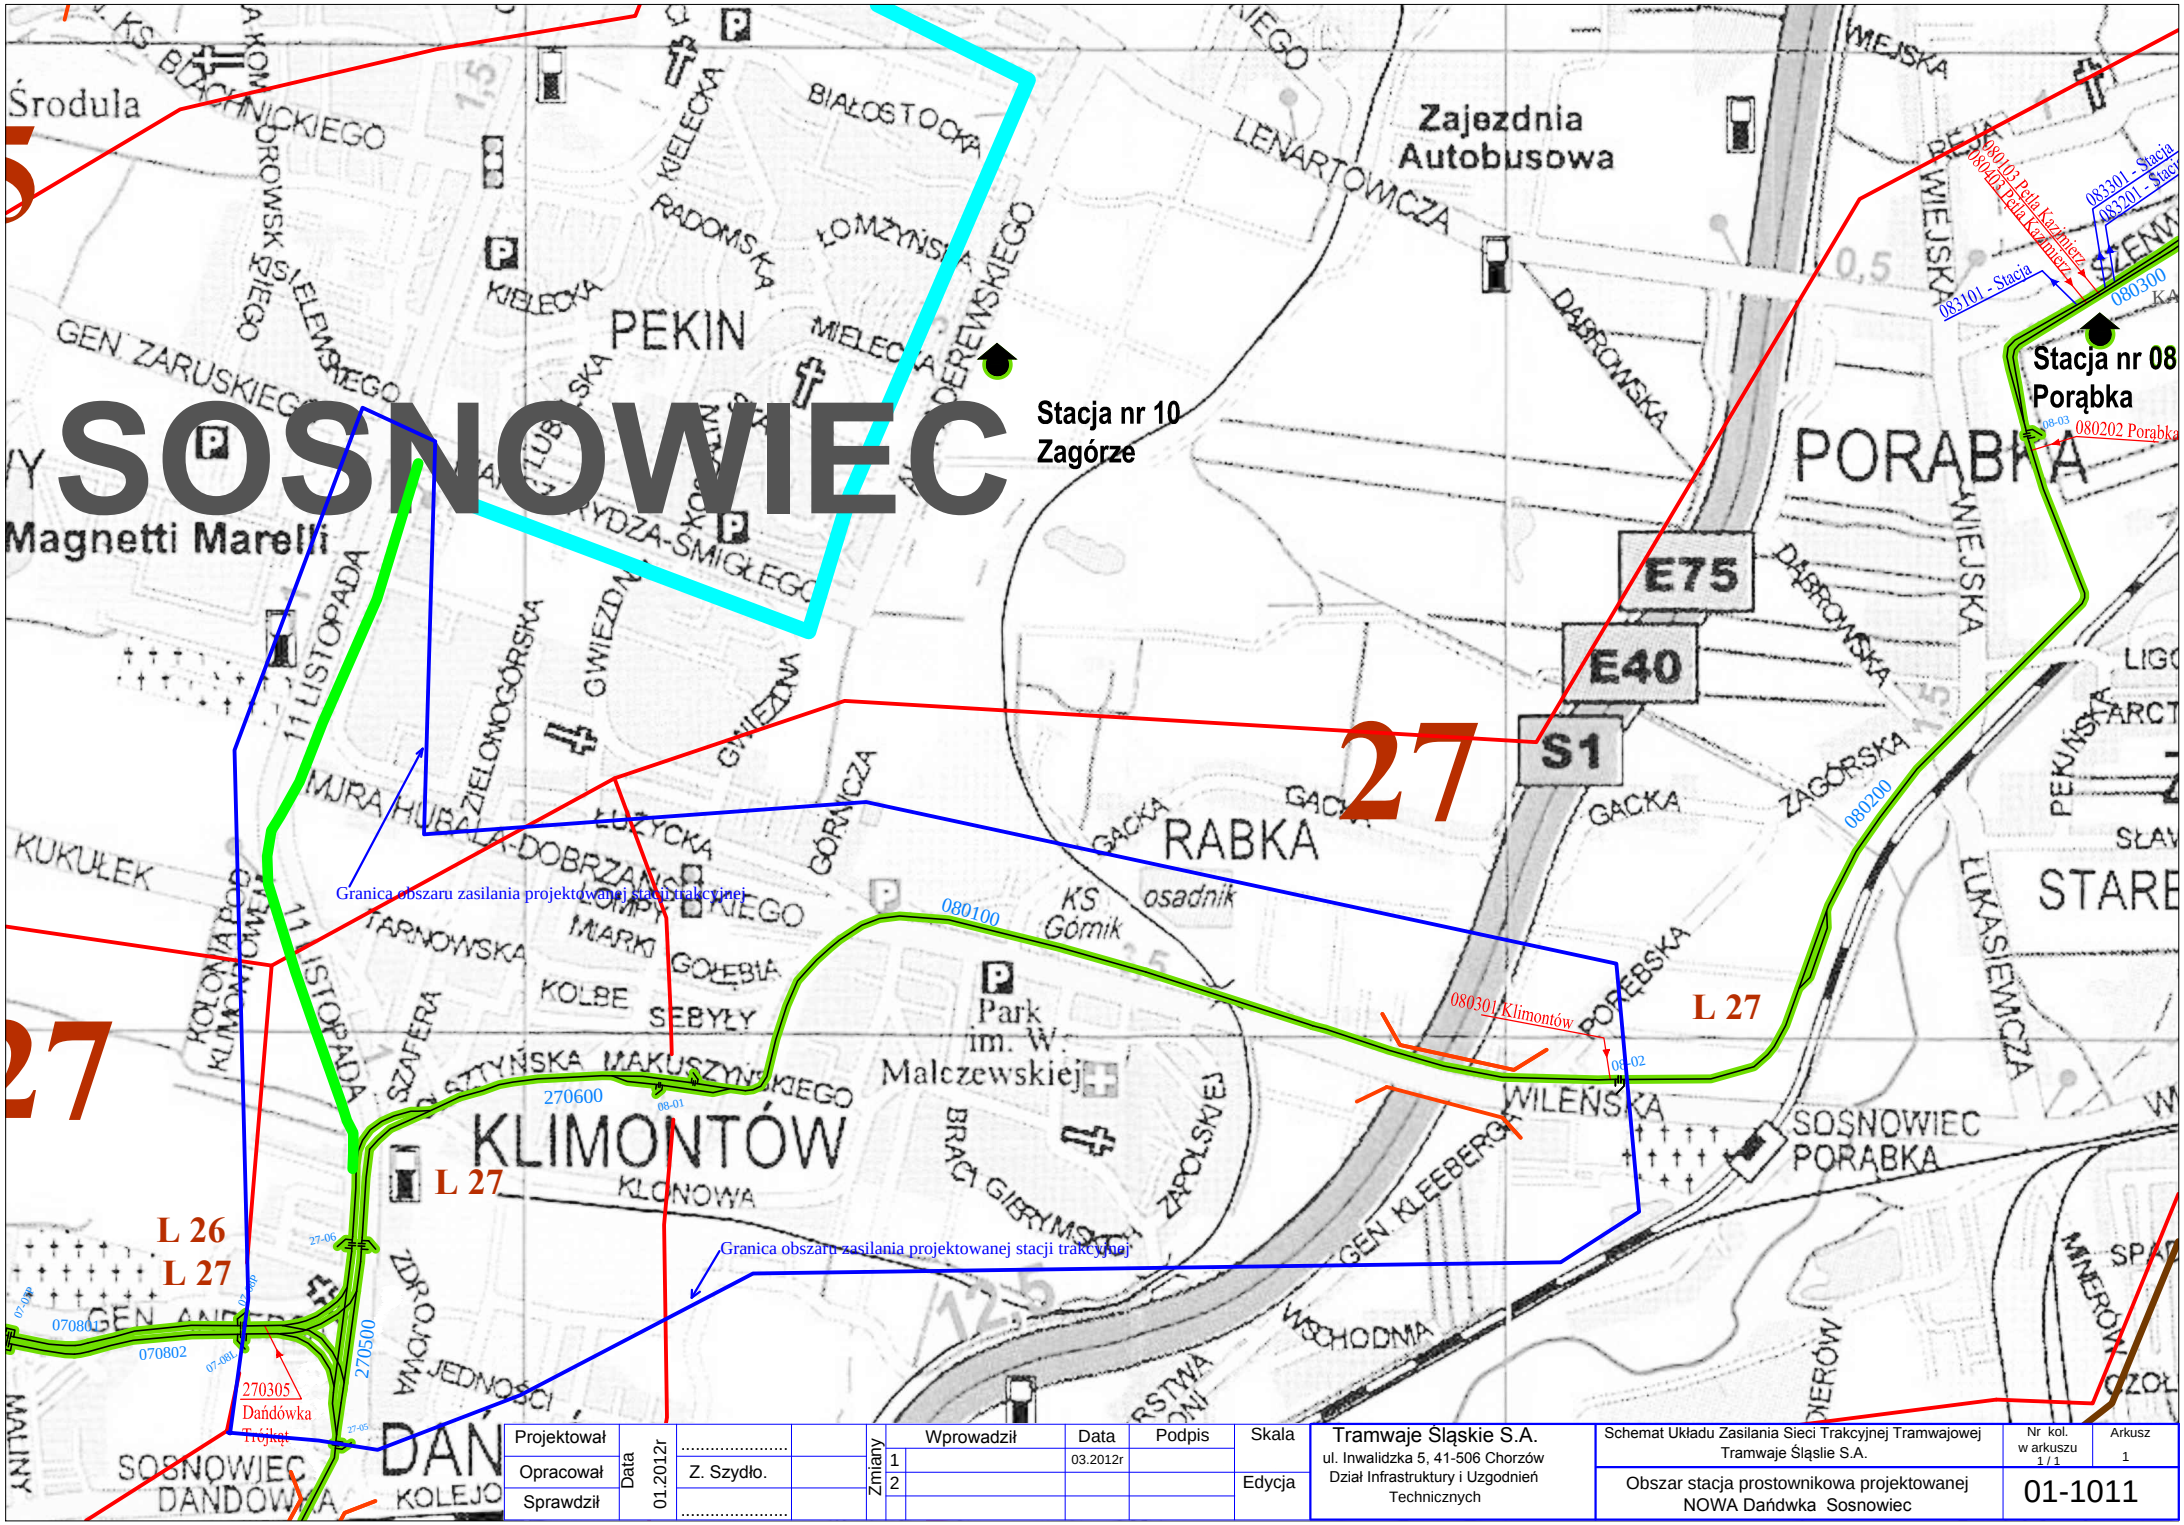

Projektował	Data	.....		Zmiany		Wprowadził	Data	Podpis	Skala	Tramwaje Śląskie S.A. ul. Inwalidzka 5, 41-506 Chorzów Dział Infrastruktury i Uzgodnień Technicznych
Opracował		Z. Szydło.			1		03.2012r		Edycja	
Sprawdził	01.2012r	.....			2					

Schemat Układu Zasilania Sieci Trakcyjnej Tramwajowej Tramwaje Śląskie S.A.	Nr kol. w arkuszu 1 / 1	Arkusz 1
Obszar stacja prostownikowa projektowanej NOWA Dańdówka Sosnowiec	01-1011	