

PROGREG Sp. z o.o.
30-414 Kraków, ul. Dekarzy 7C
tel. (012) 269-82-50, fax. (012) 268-13-91
NIP 679-301-39-27 REGON 120974723
Biuro w Łodzi: 90-138 Łódź, ul. Narutowicza 77
www.progreg.pl e-mail: biuro@progreg.pl

Numer KRS 0000333486 Sąd Rejonowy
dla Krakowa – Śródmieście w Krakowie,
XI Wydział Gospodarczy Krajowego Rejestru Sądowego.
Wysokość Kapitału Zakładowego 100 000, 00 zł,
opłacony w całości.
Konto bankowe Nordea Bank Polska S.A.
63 1440 1127 0000 0000 1018 7036

Inwestor: Tramwaje Śląskie S. A.
ul. Inwalidzka 5
41-506 Chorzów

Nazwa inwestycji: Modernizacja 3 sztuk odgałęzień podwójnych w Sosnowcu
(trójkąt Dańdówka) wraz z przejazdami.

Adres inwestycji: Skrzyżowanie ul. Andersa z ul. 11 Listopada w Sosnowcu

Faza: **PROJEKT BUDOWLANY**

Branża: Sanitarna

Tom: 2.0 Odwodnienie torowiska

Kod CPV: 45232400-6

Projektował: inż. Tadeusz Pietrucha
nr upr. Up-248/78

Opracował: mgr inż. Katarzyna Trojak
mgr inż. Tomasz Śladowski

Sprawdził: mgr inż. Krzysztof Szymendera
upr. bud. nr RP-Upr 35/93

ZAWARTOŚĆ OPRACOWANIA

I. OPIS TECHNICZNY

1	Przedmiot opracowania.....	4
2	Podstawa opracowania.....	4
3	Materiały wyjściowe	4
4	Stan istniejący	4
5	Opis stanu projektowanego odwodnienia	4
5.1	Projektowane odwodnienie	4
6	Wytyczne realizacji inwestycji	5
6.1	Roboty przygotowawcze	5
6.2	Roboty ziemne	5
6.3	Odwodnienie wykopów	6
6.4	Skrzyżowanie i kolizje	6
6.5	Próby szczelności kanalizacji.....	6
7	Uwagi końcowe	6
8	Oświadczenie	7
9	Kopie dokumentów.....	8

II. CZĘŚĆ RYSUNKOWA

1.	Plan sytuacyjny	Rys. 1.0
2.	Profile podłużne odwodnienia	Rys. 2.1-2.2

I. OPIS TECHNICZNY

1 PRZEDMIOT OPRACOWANIA

Przedmiotem niniejszego opracowania jest projekt:

Modernizacja 3 sztuk odgałęzień podwójnych w Sosnowcu (trójkąt Dańdówka) wraz z przejazdami.

Niniejszy projekt obejmuje:

Odprowadzenie wód opadowych z przebudowywanego torowiska (odwodnienia liniowego, odwodnienia zwrotnic, skrzynek przyszynowych, drenażu)

2 PODSTAWA OPRACOWANIA

Podstawą opracowania projektu jest umowa nr DO/314/12 z dnia 23.07.2012r. zawarta pomiędzy firmą PROGREG Sp. z o.o. a Tramwajami Śląskimi S.A. z siedzibą w Chorzowie przy ul. Inwalidzkiej 5

3 MATERIAŁY WYJŚCIOWE

Przy opracowywaniu projektu budowlanego wykorzystano następujące materiały:

- mapa do celów projektowych,
- specyfikacje istotnych warunków zamówienia wraz z załącznikami,
- Rozporządzenie Ministra Transportu i Gospodarki Morskiej z dnia 2 marca 1999 w sprawie warunków technicznych, jakim powinny odpowiadać drogi publiczne i ich usytuowanie Dz. U. RP Nr 43 z 14 maja 1999r.,
- normy branżowe,
- inwentaryzacja stanu istniejącego,
- aktualna mapa sytuacyjno - wysokościowa w skali 1:500,
- uzgodnienia międzybranżowe,

4 STAN ISTNIEJĄCY

Teren, na którym planuje się remont torowiska jest uzbrojony w podziemną infrastrukturę techniczną tj. wodociągi, kanalizację ogólnospławną, kable energetyczne i teletechniczne, oraz ciepłociągi.

Występują następujące kanały ogólnospławne: k200, k300, k400 k660 oraz k800

5 OPIS STANU PROJEKTOWANEGO ODWODNIENIA

5.1 PROJEKTOWANE ODWODNIENIE

Odwodnienie torowiska klasycznego przewidziano za pomocą drenażu. Na długości trasy projektowanego torowiska klasycznego przewidziano ułożenie przewodu drenarskiego Ø110 mm z rur dwuciennych z PEHD ze studniami rewizyjnymi z PVC średnicy wew. Ø315mm z osadnikiem. Przewidziano też lokalizację w torach przyszynowych skrzynek odwodnieniowych (z frezowaniem otworów w rowkach szyn). Ze skrzynek wody odprowadzane będą do studzienek Ø315mm, następnie do studnie Ø1000mm z osadnikiem i do istniejących kanałów.

Odwodnienie projektowanego torowiska w technologii "podlewu punktowego" i "podlewu ciągłego" przewidziano za pomocą przyszynowych skrzynek odwodnieniowych (z frezowaniem otworów w rowkach szyn). Przewidziano także odwodnienie zwrotnic.

Na podstawie projektu drogowo torowego odwodnienie projektowanych zwrotnic nastąpi za pomocą skrzynek zwrotnicowych. Ze skrzynek ścieki będą odprowadzane do proj. studni rewizyjnych PVC z osadnikiem o średnicy 315mm.

W celu ograniczenia ilości odprowadzanych wód do kanału k400 w ul. gen Władysława Andersa studzienkę S3 należy wykonać jako studzienkę TEGRA 1000 z regulatorem przepływu Wavin Corso ≤5 l/s.

Studnie S5 i S12 należy wykonać jako prefabrykowane z elementów betonowych o średnicy wew. Ø1000mm. Studnie T3 i T4 zaprojektowano o średnicy wew. Ø1200mm, natomiast studnie T6 o średnicy wew. Ø1500mm.

Parametry projektowanych studni: beton klasy C35/45, nasiąkliwość 5%, wodoszczelność W8, mrozoodporność F150.

Włączenie projektowanych skrzynek zwrotnicowych oraz odwodnienia liniowego do proj. studzienek kanalizacyjnych nastąpi za pomocą rur Ø160mm PVC SDR34.

Przykanaliki od studzienek zostaną wykonane z rur PVC z wydłużonym kielichem o średnicy Ø200mm SDR34 SN8.

Włączenie projektowanej kanalizacji deszczowej przewiduje się wykonać do istniejących kanałów kanalizacyjnych zlokalizowanych w ul. 11 listopada i ul. gen Władysława Andersa za pomocą projektowanych i istniejących studzienek oraz siodła DN200.

Lokalizację oraz rzędne drenażu liniowego przyjęto na podstawie projektu drogowo-torowego. Usytuowanie projektowanych studzienek oraz trasy przykanalików pokazano na planie sytuacyjnym w części rysunkowej opracowania.

Obliczenie ilości wód odprowadzanych do kanalizacji DN400 w ul. gen. Władysława Andersa.

Ilość wód deszczowych odprowadzanych do kanalizacji obliczono w oparciu o wzór Błaszczyka:

$$Q = \psi \cdot q \cdot F \cdot \varphi \left[\frac{l}{s} \right]$$

gdzie:

ψ - współczynnik spływu powierzchniowego

q – natężenie deszczu miarodajnego - 132[l/s ha]

F – powierzchnia zlewni [ha]

φ - współczynnik opóźnienia odpływu

Odbiornik	Fzr [m2] – Powierzchnia zredukowana	q [dm ³ /s*ha] – natężenie deszczu miarodajnego	t [min] - czas trwania deszczu miarodajnego	Qd [dm ³ /s] - ilość opadu
Kanał k400	763	132	15	18,0

6 WYTYCZNE REALIZACJI INWESTYCJI

6.1 ROBOTY PRZYGOTOWAWCZE

Przed przystąpieniem do robót związanych z budową należy:

- wytyczyć oś projektowanych przykanalików,
- wprowadzić organizację ruchu na czas budowy,
- powiadomić zainteresowane instytucje o przystąpieniu do robót

Szczególną uwagę należy zwrócić na wyznaczenie miejsc i tras innych przewodów uzbrojenia podziemnego, a przede wszystkim blisko lub poprzecznie usytuowanych przewodów sieci kabli energetycznych.

Przewody istniejącego uzbrojenie pokazane zostały na profilu podłużnym. Szczegółową lokalizację należy ustalić poprzez uprzednie wykonanie przekopów kontrolnych.

6.2 ROBOTY ZIEMNE

Roboty należy prowadzić sposobem mechanicznym i ręcznym (ręcznym przy zbliżeniach do innej infrastruktury).

Przykanalik wykonywany będzie w wykopach wąskoprzestrzennych oszalowanych rozporami zgodnie z obowiązującymi normami. Można stosować szalunki samopogrążalne. Wykonane wykopy należy zabezpieczyć barierami ochronnymi i odpowiednio oznakować.

Zagospodarowanie ziemi z wykopów pozostaje w gestii wykonawcy. W miejscach skrzyżowań z istniejącym uzbrojeniem prace należy prowadzić ręcznie zabezpieczając przewody przed uszkodzeniem.

Projektowane przykanalik do wysokości 30 cm ponad wierzch rury należy obsypać ręcznie piaskiem, przestrzegając zasad podanych przed producenta rur. Dalszą zasypkę wykopów można wykonywać mechanicznie warstwami 10-30 cm. W trakcie robót ziemnych należy dokonywać stałej kontroli wskaźnika zagęszczenia poszczególnych warstw. Wskaźnik zagęszczenia gruntu w obrębie wykopów powinien wynosić pod jezdnią $I_s=0,98$

Roboty ziemne należy prowadzić przestrzegając zasad i przepisów BHP oraz normy BN-83/8836-02. Każdorazowo przed zasypaniem wykonanego przykanalika Wykonawca powinien zawiadomić Nadzór Inwestycji oraz Użytkownika w celu komisijnego odbioru tych robót.

6.3 ODWODNIENIE WYKOPÓW

Na odcinkach gdzie woda gruntowa występować będzie powyżej projektowanej rzędnej posadowienia kanału lub studzienki na czas trwania prac budowlano – montażowych przewiduje się odwodnienie wykopów igłofiltrami.

Trasy przykanalików zlokalizowano w oparciu o projektowany układ torowy oraz przy uwzględnieniu lokalizacji istniejącego, projektowanego uzbrojenia terenu.

Układ wysokościowy zaprojektowany został w oparciu o projektowane i istniejące rzędne drogowe, rzędne istniejących kanałów i pozostałego uzbrojenia.

W trakcie budowy potwierdzić rzędne zagłębienia istniejących kanałów deszczowych.

W przypadku niezgodności powiadomić inspektora nadzoru.

6.4 SKRZYŻOWANIE I KOLIZJE

Istniejące uzbrojenie podziemne zostało naniesione na plany sytuacyjne przez służby geodezyjne.

Trasy naniesionego uzbrojenia są jednak orientacyjne dlatego też roboty ziemne w jego rejonie winne być wykonane ostrożnie, wyłącznie systemem ręcznym.

Przed przystąpieniem do robót jak już wspomniano przebieg istniejącego uzbrojenia należy wytyczyć z udziałem użytkowników uzbrojenia i dla uściślenia jego przebiegu należy wykonać ręcznie sondy poprzeczne pod nadzorem poszczególnych użytkowników.

W wypadku stwierdzenia niezgodności w przebiegu istniejących sieci należy powiadomić nadzór autorski celem dokonania ewentualnych korekt w dokumentacji. Odkopane uzbrojenia należy zabezpieczyć przed uszkodzeniem przez podwieszenie i obudowanie wg rozwiązań typowych jeśli użytkownicy uzbrojenia nie zalecą innych indywidualnych rozwiązań.

Szczególną uwagę należy zwrócić przy przekraczaniu kanałem istniejącego ciepłociągu ze względu na brak inwentaryzacji wysokościowej.

W tych wypadkach gdzie głębokość ułożenia istniejącej infrastruktury będzie odbiegać od przyjętych wg normatywów, konieczna będzie wysokościowa korekta projektowanych kanałów.

Za awarie spowodowane nieostrożnym wykonywaniem robót odpowiadać będzie wykonawca.

Skrzyżowanie z uzbrojeniem podziemnym pokazano na profilu podłużnym. Przed rozpoczęciem robót należy powiadomić wszystkich właścicieli uzbrojenia terenu zlokalizowanych w pasie robót. Prace prowadzić pod nadzorem przedstawicieli gestorów sieci.

6.5 PRÓBY SZCZELNOŚCI KANALIZACJI

Kanalizację deszczową należy poddać próbie szczelności zgodnie z normą PN-92/B-10735 "Przewody kanalizacyjne. Wymagania i badania przy odbiorze". Z przeprowadzonych prób należy sporządzić protokoły.

7 UWAGI KOŃCOWE

- Wszystkie roboty należy wykonywać zgodnie z "Warunkami Technicznymi wykonania i odbioru robót budowlano-montażowych oraz PN,
- wszelkiego rodzaju prace należy prowadzić zgodnie z przepisami BHP,
- szczegóły rozwiązań zostały przedstawione w części rysunkowej projektu.
- Całość robót wykonywać pod nadzorem osób posiadających odpowiednie uprawnienia do wykonywania robót instalacyjnych
- do wykonywania prac stosować odpowiednie materiały posiadające odpowiednie certyfikaty i dopuszczenia do stosowania w budownictwie na terenie Polski
- przy wykonywaniu robót budowlano-instalacyjnych stosować zalecenia RPWiK oraz UM
- Wszystkie odstępstwa i zmiany na etapie wykonawstwa mogą być dokonywane wyłącznie w uzgodnieniu z projektantem, inspektorem nadzoru, inwestorem oraz zainteresowanymi jednostkami uzasadniającymi.

Opracował:

inż. Tadeusz Pietrucha

nr upr. Up-248/78

mgr inż. Katarzyna Trojak

mgr inż. Tomasz Śladowski

8 OŚWIADCZENIE

Na podstawie art. 20 ust.4 ustawy z dnia 7 lipca 1994r. - Prawo Budowlane z późniejszymi zmianami (tekst jednolity Dz. U. z 2003r. Poz. 2016) oświadczam, że:

Projekt budowlany:

2.0. Odwodnienie torowiska

będący częścią projektu budowlanego:

“Modernizacja 3 sztuk odgałęzień podwójnych w Sosnowcu (trójkąt Dańdówka) wraz z przejazdami.”

został sporządzony zgodnie z obowiązującymi przepisami oraz zasadami wiedzy technicznej i jest kompletny z punktu widzenia celu, któremu ma służyć.

Projektant: inż. Tadeusz Pietrucha
(imię i nazwisko)

.....

(podpis)

.....

(data)

Sprawdzający: mgr inż. Krzysztof Szymendera
(imię i nazwisko)

.....

(podpis)

.....

(data)

9 KOPIE DOKUMENTÓW

BIURO PLANOWANIA PRZESTRZENNEGO
ul. Przy Rondzie 12
31-547 Kraków, tel. c. 120-22
Up-248/78

Kraków, dnia 23.X.1978 r.

STWIERDZENIE PRZYGOTOWANIA ZAWODOWEGO
DO PEŁNIENIA SAMODZIELNYCH FUNKCJI
TECHNICZNYCH W BUDOWNICTWIE

Na podstawie § 4 ust. 2, § 7 i § 13 ust. 1 pkt. 4 lit. b rozporządzenia Ministra Gospodarki i Ochrony Środowiska z dnia 20 lutego 1975 r. w sprawie samodzielnych funkcji technicznych w budownictwie /Dz.U.Nr 8, poz. 46/ stwierdza się, że:

Obywatel Tadeusz Pietrucha inżynier urządzeń sanitarnych urodzony dnia 9 lipca 1947 r. w Jarosławiu posiada przygotowanie zawodowe upoważniające do wykonywania samodzielnej funkcji projektanta w specjalności instalacyjno-inżynieryjnej w zakresie instalacji sanitarnych.

Obywatel Tadeusz Pietrucha jest upoważniony do:


1. sporządzania projektów instalacji sanitarnych
2. w budownictwie osób fizycznych - do kierowania, nadzorowania i kontrolowania budowy, kierowania i kontrolowania wytwarzania konstrukcyjnych elementów instalacji oraz oceniania i badania stanu technicznego instalacji sanitarnych.

Otrzymują:

1x inż. Tadeusz Pietrucha
1x a/a

Z up. Prezydenta

dr inż. arch. Krystian Seibert
Główny Architekt m. Krakowa

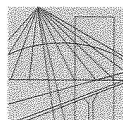

MAŁOPOLSKA
OKRĘGOWA
IZBA
INŻYNIERÓW
BUDOWNICTWA



Kraków, 14 grudnia 2011 r.

Zaświadczenie

Tadeusz Pietrucha

Pan/Pani.....

os. 2 Pułku Lotniczego 19/18
miejsce zamieszkania.....

31-868 Kraków

jest członkiem Małopolskiej Okręgowej Izby Inżynierów Budownictwa

MAP/IS/6755/02
o numerze ewidencyjnym

i posiada wymagane ubezpieczenie od odpowiedzialności cywilnej.

Niniejsze zaświadczenie jest ważne od dnia 1 stycznia 2012 r.

31 grudnia 2012 r.
do dnia

MAŁOPOLSKA OKRĘGOWA IZBA
INŻYNIERÓW BUDOWNICTWA
W KRAKOWIE

PRZEWODNICZĄCY RADY
MAŁOPOLSKIEJ OKRĘGOWEJ IZBY
INŻYNIERÓW BUDOWNICTWA
W KRAKOWIE

dr inż. Stanisław Karczmarczyk
(pieczęć i podpis przewodniczącego OIIB)

17 12/11

www.oibp.pl, tel. + 48 12 630 90 60, fax 448 12 632 35 59, e-mail: oibp@oibp.pl

URZĄD WOJEWODY W KRAKOWIE
Wydział Regionalnej
i Przestrzennej

RP-Upr. 38/93

Kraków, dnia 9 lutego 1993 r.

D E C Y Z J A

O STWIERDZENIU PRZYGOTOWANIA ZAWODOWEGO
DO PEŁNIENIA SAMODZIELNYCH FUNKCJI TECHNICZNYCH
W BUDOWNICTWIE

Na podstawie § 2, ust. 1, § 13, ust. 1, pkt 4, lit. a
rozporządzenia Ministra Gospodarki Terenowej i Ochrony Śro-
dowiska z dnia 20 lutego 1978 r. w sprawie samodzielnych
funkcji technicznych w budownictwie (Dz. U. Nr 8 poz. 46) -
z późniejszymi zmianami -

s t w i e r d z a s i ę , z e :


Pan KRZYSZTOF SZYMENDERA - mgr inż. inżynierii środowiska
urodzony dnia 12 stycznia 1938 r. w Krakowie

posiada przygotowanie zawodowe
upoważniające do wykonywania samodzielnych funkcji
projektanta
w specjalności instalacyjno-inżynieryjnej
w zakresie sieci wodociągowo-kanalizacyjnych i ciepłych.

Pan KRZYSZTOF SZYMENDERA jest upoważniony do:


- sporządzania projektów sieci wodociągowych, kanalizacyj-
nych i ciepłych.

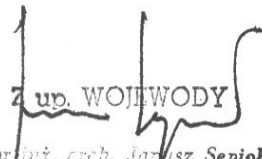


mgr inż. arch. Janusz Sepiół
Dyrektor Wydziału

Otrzymują:

- 1 x mgr inż. Krzysztof Szemendera
- 1 x a/a

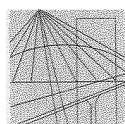

MAŁOPOLSKA
OKRĘGOWA
I Z B A
INŻYNIERÓW
BUDOWNICTWA



Kraków, 28 listopada 2011 r.

Zaświadczenie

Krzysztof Szymendera

Pan/Pani.....

ul. Sienkiewicza 12/8

miejsce zamieszkania.....

30-033 Kraków

jest członkiem Małopolskiej Okręgowej Izby Inżynierów Budownictwa

MAP/IS/1547/01

o numerze ewidencyjnym

i posiada wymagane ubezpieczenie od odpowiedzialności cywilnej.

1 stycznia 2012 r.

Niniejsze zaświadczenie jest ważne od dnia

31 grudnia 2012 r.

do dnia

MAŁOPOLSKA OKRĘGOWA IZBA
INŻYNIERÓW BUDOWNICTWA
W KRAKOWIE


PRZEWODNICZĄCY RADY
MAŁOPOLSKIEJ OKRĘGOWEJ IZBY
INŻYNIERÓW BUDOWNICTWA
w Krakowie

dr inż. Stanisław Karczmarczyk

(pieczęć i podpis przewodniczącego OIIB)

404/5/11

30-054 Kraków, ul. Czarnowiejska 80, tel. +48 12 630 90 60, 630 50 61, fax +48 12 632 35 59, e-mail: biuro@oiib.krakow.pl, www.oiib.krakow.pl

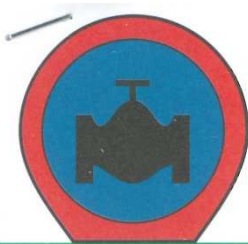

**REJONOWE PRZEDSIĘBIORSTWO WODOCIĄGÓW I KANALIZACJI
W SOSNOWCU SPÓŁKA AKCYJNA
41-200 SOSNOWIEC, ul. Ostrogórska 43**

TELEFONY:

centrala: 32 292 55 90÷92
fax: 32 292 46 38
dyspozytor: 32 292 51 98

numer awaryjny: 994
e-mail: sekretariat@rpwik.sosnowiec.pl
www.rpwik.sosnowiec.pl

Nasze pismo L.dz. TT/KJ/12141/12

SOSNOWIEC, dnia26.09.2012.r.....

**PROGREG Sp. z o.o.
ul. Dekarzy 7C
30 – 414 KRAKÓW**

Dotyczy: zadania inwestycyjnego pn.: „Modernizacja 3 sztuk odgałęzień podwójnych w Sosnowcu (Trójkąt Dańdówka) wraz z przejazdami.

W odpowiedzi na Państwa pismo w przedmiotowej sprawie przedstawiam warunki odbioru wód opadowych z drenażu, skrzynek przyszynowych torowiska oraz odwodnienia zwrotnic u zbiegu ulic Andersa i 11 Listopada w Sosnowcu:

1. jako odbiornik wód opadowych należy przewidzieć kolektor Ø 400 przebiegający w ul. Andersa – jak zaznaczono na załączonej mapie,
2. studnia zbierająca ścieki z odwadnianych powierzchni winna być wyposażona w osadnik na zawiesinę mineralną,
3. projekt włączenia do sieci kanalizacyjnej powinien zawierać rozwiązanie pozwalające na retencjonowanie deszczów nawalnych,
4. przed wpięciem do studni kolektorowej należy zabudować studnię umożliwiającą regulację przepływu w projektowanym przyłączy kanalizacyjnym i ograniczenie go do 5dm³/s,
5. na wyżej wymienionych warunkach zapewniam odbiór wód deszczowych dla przedmiotowego obiektu,
6. na podłączenie do sieci kanalizacyjnej należy opracować projekt budowlany i uzgodnić z Przedsiębiorstwem

Powyższe warunki techniczne odprowadzenia wód deszczowych z drenażu i skrzynek przyszynowych torowiska odwodnienia zwrotnic u zbiegu ulic Andersa i 11 Listopada do sieci kanalizacyjnej RPWiK Sosnowiec S.A. ważne są przez okres jednego roku od daty ich sporządzenia.

W załączeniu przesyłam 2 egz. umowy włączenia przyłącza do sieci RPWiK Sosnowiec S.A. Podpisaną umowę wraz z opracowanym projektem budowlanym dotyczącym przyłącza kanalizacyjnego.

Załącznik:
- 1 egz. mapy
Kopia:
- a/a

PREZES ZARZĄDU

Magdalena Pochwała

Rejestracja: Sąd Rejonowy Katowice-Wschód w Katowicach Wydział VIII Gospodarczy KRS 0000216608
Kapitał zakładowy: 134.278.420,00 PLN, Kapitał wpłacony: 134.278.420,00 PLN
NIP: 644 001 13 82, REGON: 270 544 618
KONTO BANKOWE: 90 1050 1360 1000 0008 0000 0622 ING BANK ŚLĄSKI O/SOSNOWIEC

URZĄD MIEJSKI
SOSNOWCU
dział Gospodarki
Komunalnej i Mieszkaniowej
41-200 SOSNOWIEC

Sosnowiec, dnia 05.09.2012r.

Znak sprawy:
WGK.RIT.6630.83.2012

Szanowny Pan
Michał Podhorecki
PROGREG Sp. z o.o.
ul. Dekarzy 7c
30-414 Kraków

dotyczy: pisma znak TS/542/08/2012 z dnia 28.08.2012r. (data wpływu 31.08.2012r.)


Uprzejmie informuję, że w rejonie wskazanym na załączonych podkładach geodezyjnych- teren położony w Sosnowcu przy ulicy gen. Władysława Andersa i ul. 11 Listopada - brak jest sieci kanalizacji deszczowej stanowiącej własność Gminy Sosnowiec. Zatem wydanie warunków odprowadzania wód deszczowych z terenu przedmiotowej inwestycji nie jest możliwe.

Niniejszy dokument (pismo wraz z załącznikiem mapowym nr 1) ważny jest w okresie jednego roku.

Dodatkowo informuję, że we wskazanym rejonie zlokalizowane są sieci kanalizacji ogólnospławnej będące prawdopodobnie własnością Rejonowego Przedsiębiorstwa Wodociągów i Kanalizacji w Sosnowcu S.A.

Załącznik:

1. podkład geodezyjny - 1 egz.

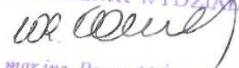NACZELNIK WYDZIAŁU

mgr inż. Romuald Śmigajewski



Spółka Restrukturyzacji Kopalń S.A. w Bytomiu

Oddział w Dąbrowie Górniczej

ZAKŁAD „KOPALNIE WĘGLA KAMIENNEGO W CAŁKOWITEJ LIKWIDACJI”

41-300 Dąbrowa Górnicza, ul. Perla 10

e-mail:
kwkcs@wp.pl

tel. sekretariat: +48 (prefix) 032 36-34-415; 032 36-34-416;

centrala: +48 (prefix) 032 26-31-600; 032 36-34-451; 032 36-34-425; fax: +48 (prefix) 032 36-07-915;

KRS 0000027497

REGON 276902504

NIP 626-26-19-005

WPŁYNĘŁO

L.dz. SRK/KWKcl/CPP/12048/12/KG

Dąbrowa Górnicza, dnia 05.11.2012 r.

11-12-2012

PROGREG Sp. z o.o.

ul. Dekarzy 7c

30-414 Kraków

L.Dz. 900/2012


Dotyczy: zadania inwestycyjnego pn.: „Modernizacja 3 sztuk odgałęzień torowych podwójnych w Sosnowcu (trójkąt Dańdówka) wraz z przejazdami”

W odpowiedzi na pismo o znaku: KT/723/11/2012 z dnia 16.11.2012 r. w sprawie uzgodnień związanych z projektowaną inwestycją polegającą na modernizacji torowiska tramwajowego na skrzyżowaniu ulicy Gen. Władysława Andersa z ulicą 11 Listopada w Sosnowcu informujemy, że Spółka Restrukturyzacji Kopalń SA. Oddział w Dąbrowie Górniczej Zakład KWK w całkowitej likwidacji w w/w rejonie nie posiada żadnego uzbrojenia terenu.

PEŁNOMOCENIK
SPÓŁKI RESTRUKTURYZACJI KOPALŃ SA
W BYTOMIU, ODDZIAŁ W DĄBROWIE GÓRNICZEJ
Zakład „Kopalnie Węgla Kamiennego w całkowitej likwidacji”
Marian Ryszard Chmielewski

Spółka Restrukturyzacji Kopalń S.A. w Bytomiu
ODDZIAŁ W DĄBROWIE GÓRNICZEJ
Zakład „Kopalnie Węgla Kamiennego
w całkowitej likwidacji”
DIREKTOR
Wiesław Rzepecki

II. CZĘŚĆ RYSUNKOWA

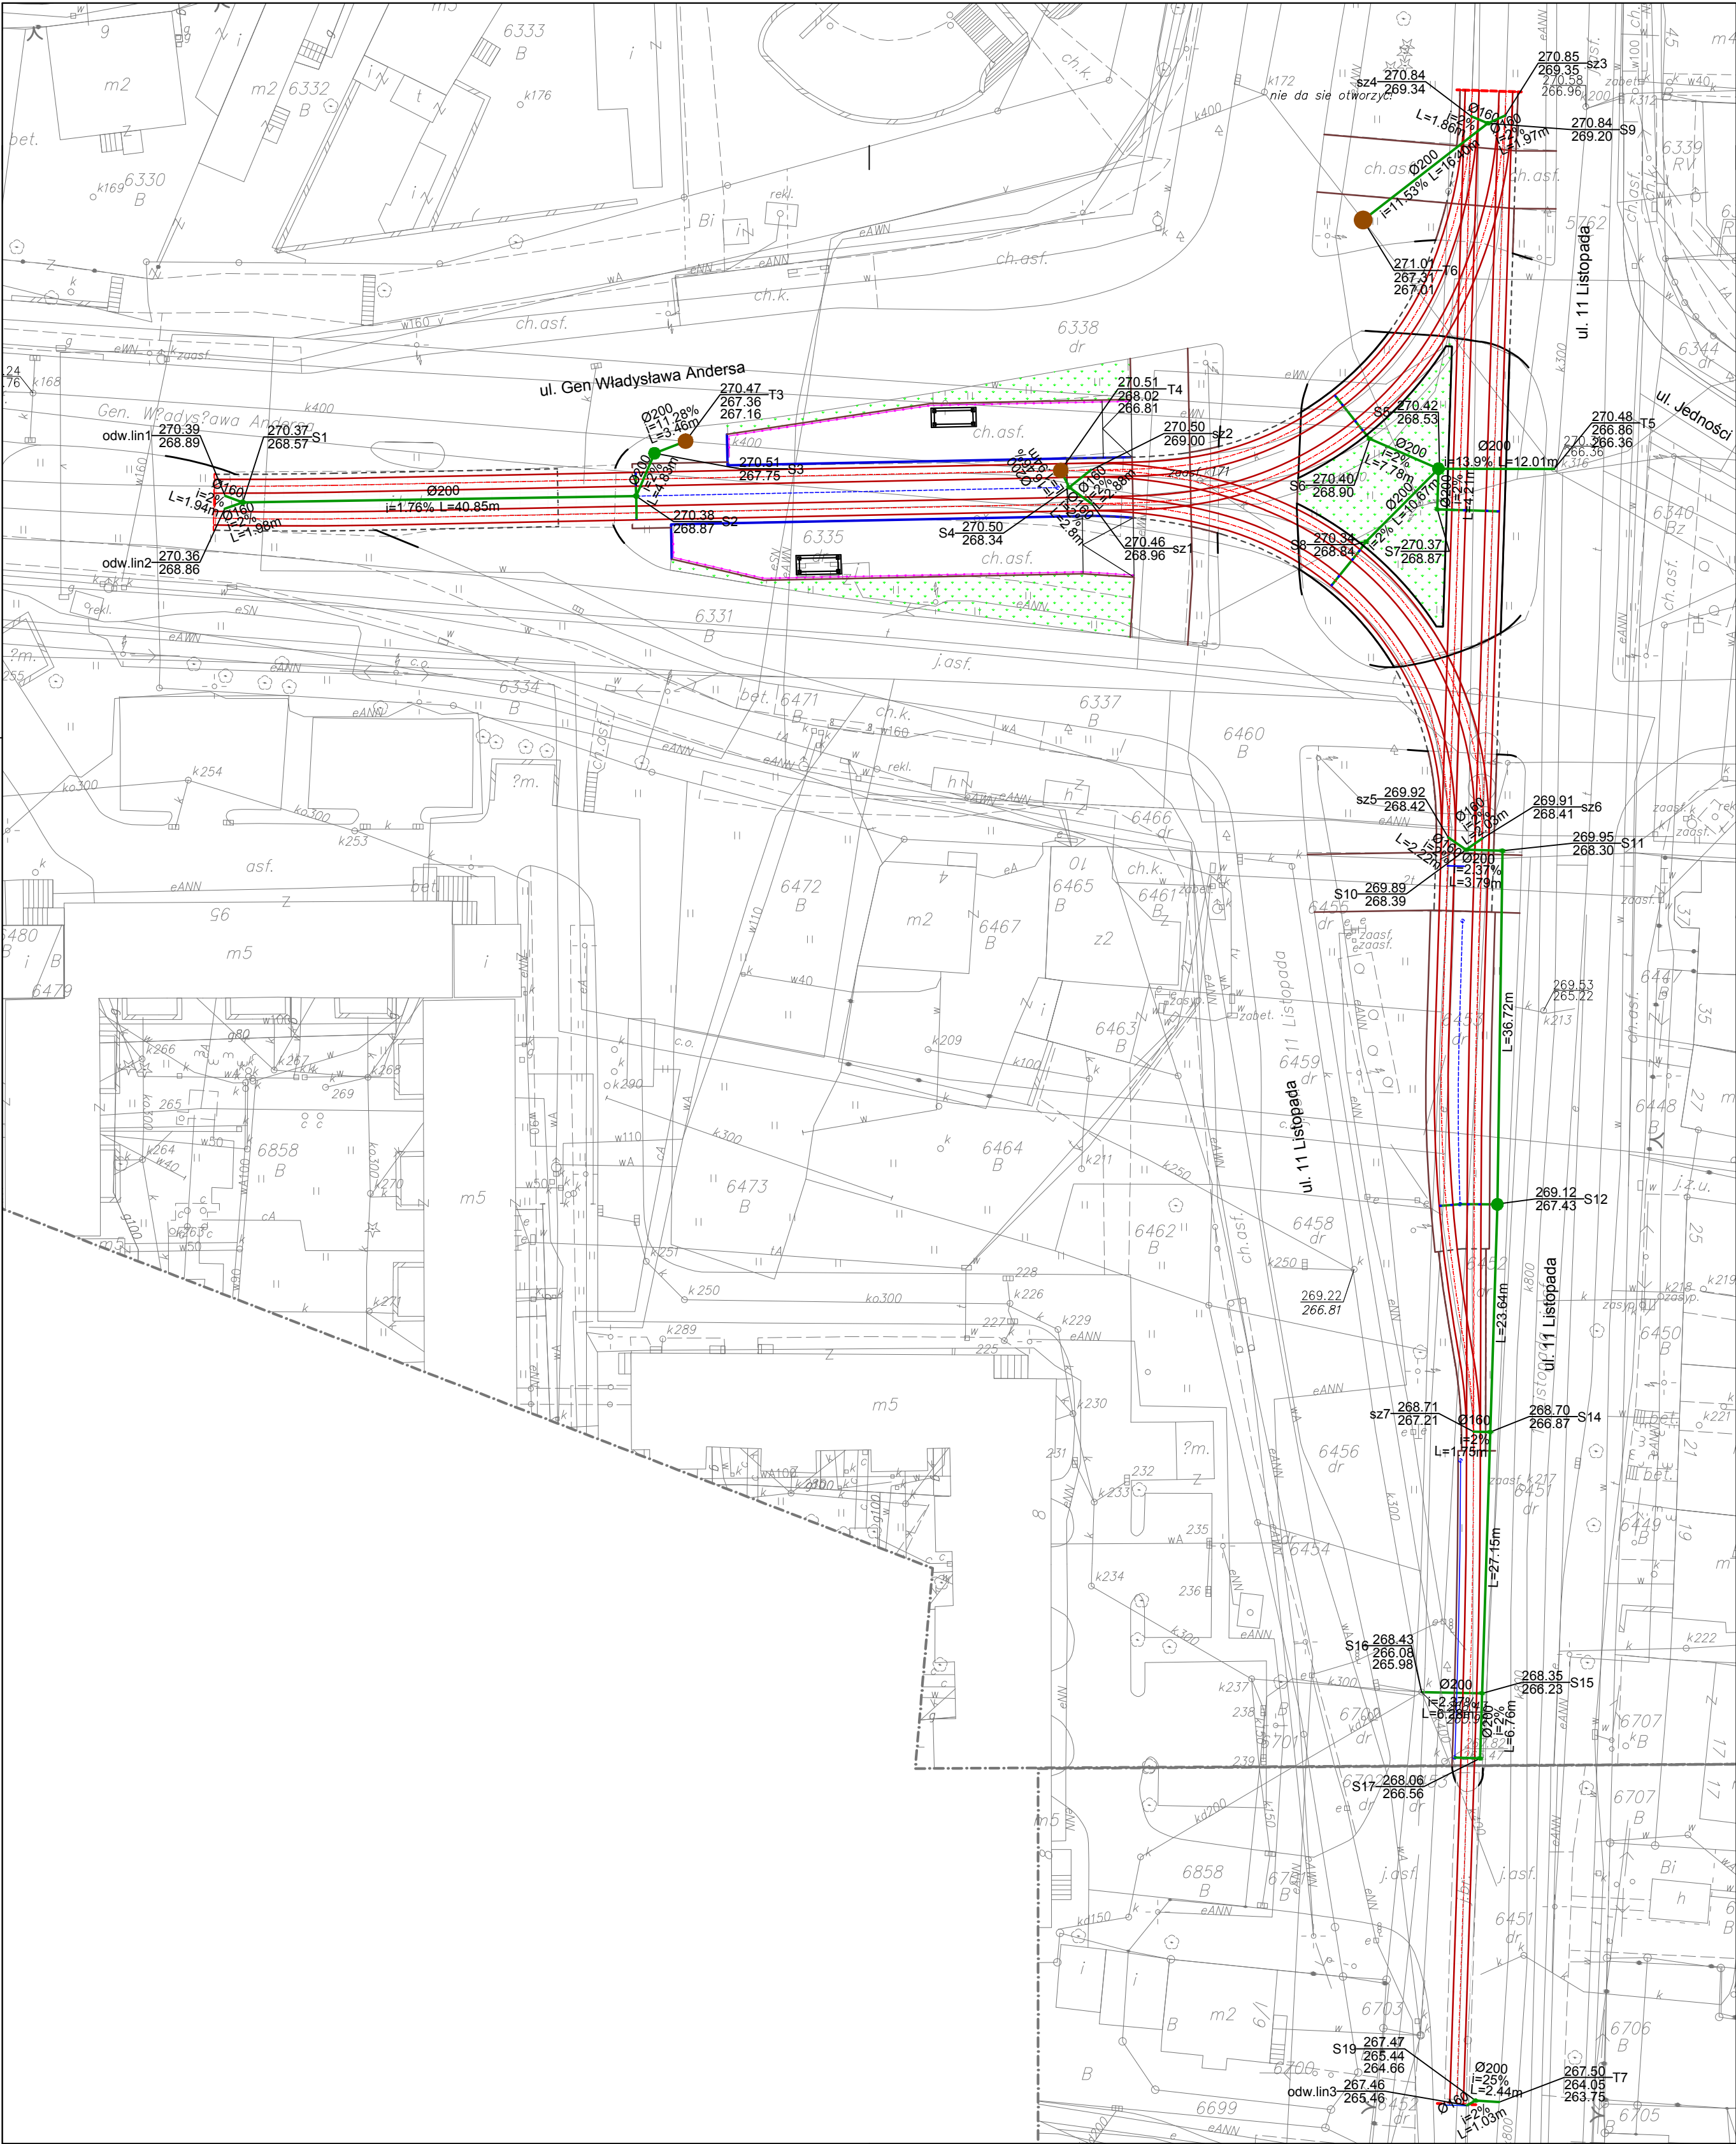

OZNACZENIA



BRANŻA DROGOWO-TOROWA

- PROJEKTOWANE TORY SZYNA 60R2
- PROJEKTOWANE KRAWĘDZIE PERONÓW
- PROJEKTOWANE OBRZEŻE BETONOWE 8x30cm - TOROWSKO
- PROJEKTOWANY KRAWĘZNIK BETONOWY 20x30cm
- PROJEKTOWANIE WYGRODZENIE
- PROJEKTOWANY DRENAŻ
- PROJEKTOWANY SKRZYŹNIK ODWODNIENIOWE
- PROJEKTOWANE ODWODNIENIE LINIOWE
- PROJEKTOWANE ZIELEŃCE
- PROJEKTOWANA WIATA MERKURY 2004
- GRANICA OPRACOWANIA

BRANŻA SANITARNA

- PROJEKTOWANE ODWODNIENIE
- PROJEKTOWANE STUDNIE ODWODNIENIOWE
- PROJEKTOWANE STUDNIE KANALIZACYJNE

 PROGREG	INWESTOR:		TRAMWAJE ŚLĄSKIE S.A.					
	NAZWA INWESTYCJI:		MODERNIZACJA 3 SZTUK ODGAŁEŻEŃ PODWÓJNYCH W SOSNOWCU (TRÓJKĄT DAŃDÓWKA) WRAZ Z PRZEJAZDAMI					
	ADRES INWESTYCJI:		SKRZYŻOWANIE UL. ANDERSA Z UL. 11 LISTOPADA W SOSNOWCU					
	FAZA:		PROJEKT BUDOWLANY		BRANŻA: SANITARNA			
	TREŚĆ RYSUNKU:		PLAN SYTUACYJNY					
PROGREG Sp. z o.o. 30-414 Kraków, ul. Dekarzy 7C tel. (012) 269-82-50 fax. (012) 268-13-91 Biuro w Łodzi: 90-138 Łódź, ul. Narutowicza 77 www.progreg.pl e-mail: biuro@progreg.pl	UMOWA NR:		DO/314/12		NR OPRACOWANIA:	2.0		
	DATA OPRACOWANIA:		XII 2012	SKALA:	1:500	NR RYSUNKU:	1.0	REC A
	ZESPÓŁ AUTORSKI:		IMIĘ I NAZWISKO:			NR UPRAWNIENI:		PODPIS:
	PROJEKTOWAŁ:		inż. Tadeusz Pietrucha			Up-248/78		
OPRACOWAŁ:	mgr inż. Katarzyna Trojak							
	mgr inż. Tomasz Śladowski							
SPRAWDZIŁ:	mgr inż. Krzysztof Szymendera			RP-Upr.35/93				
NAZWA PLIKU:		PLAN SYTUACJI\NY26.03.dwg						
PRAWA AUTORSKIE ZASTRZEŻONE				Dokonywanie zmian, poprawek, skreśleń itp. oraz kopiowanie i rozpowszechnianie bez zgody jednostki autorskiej jest niedozwolone				

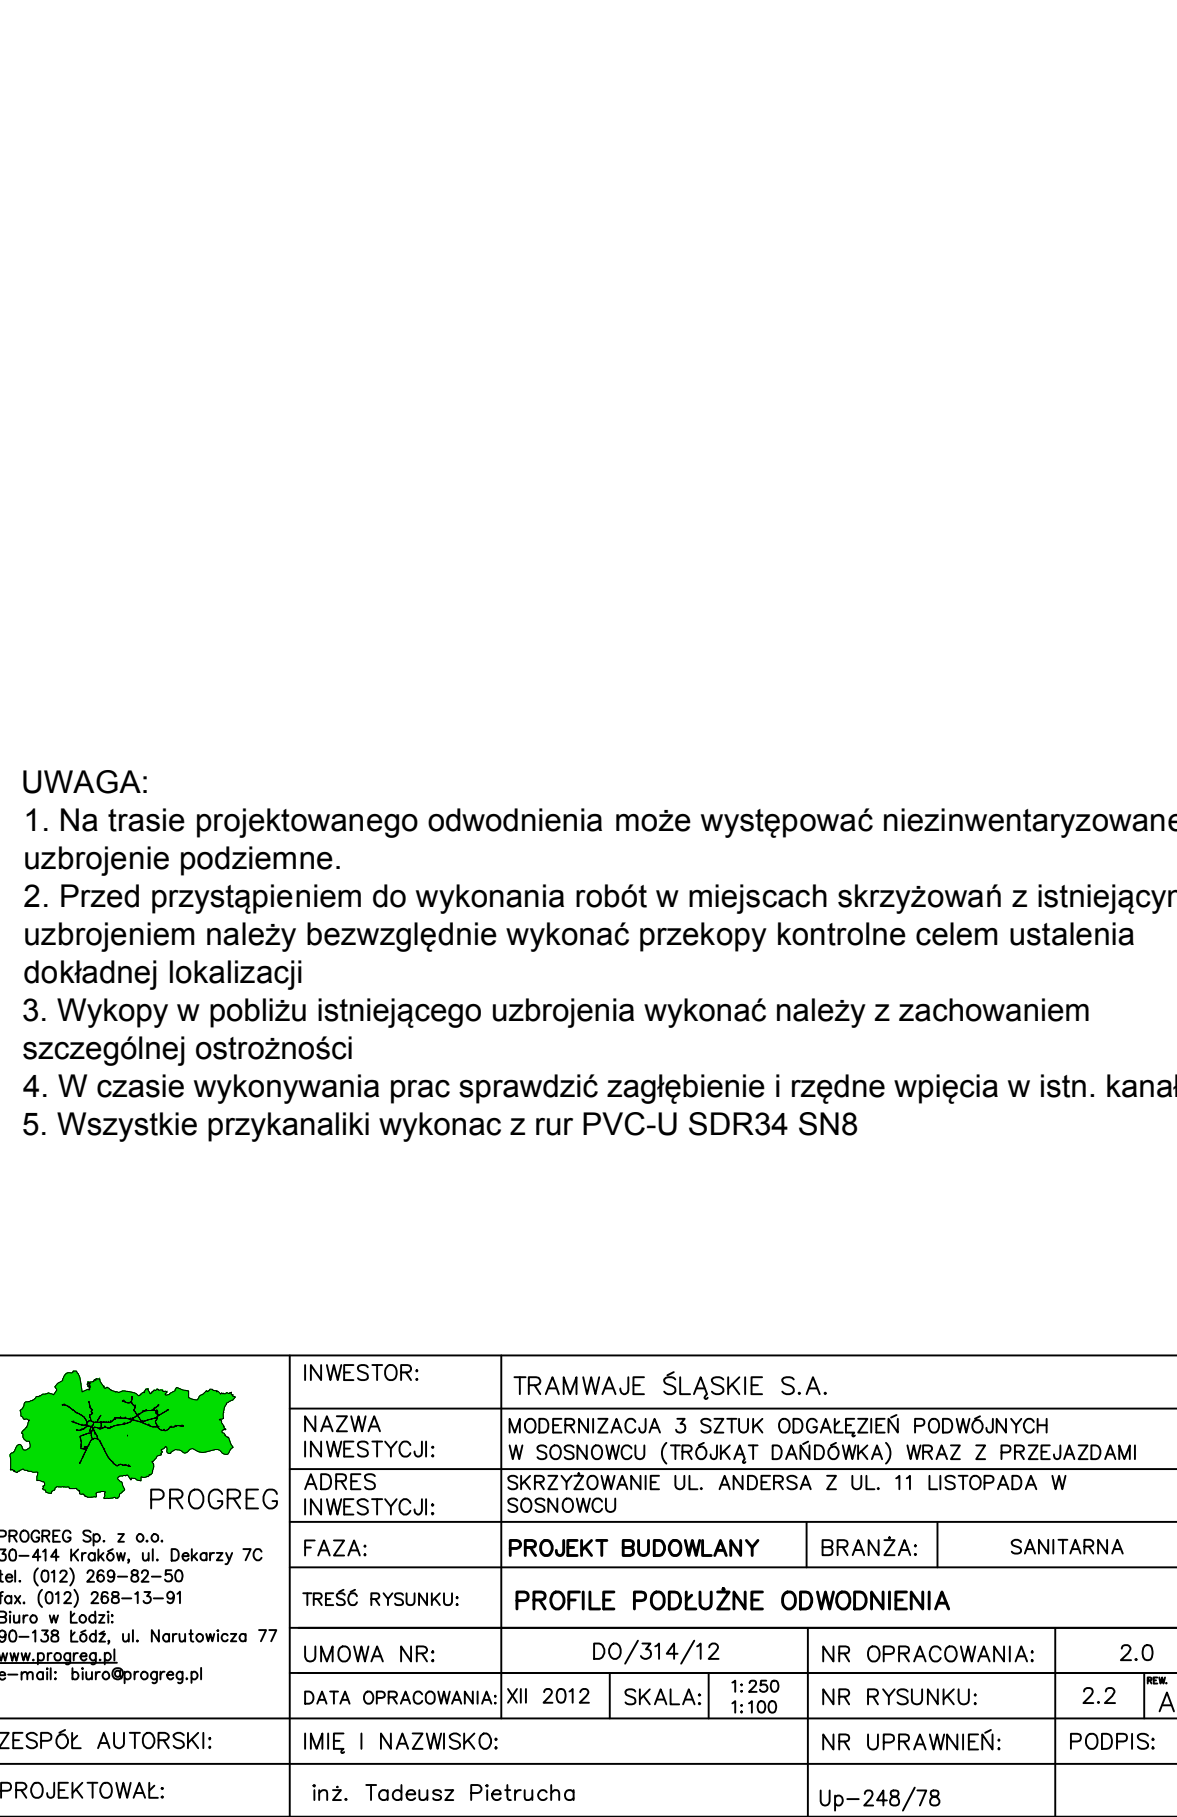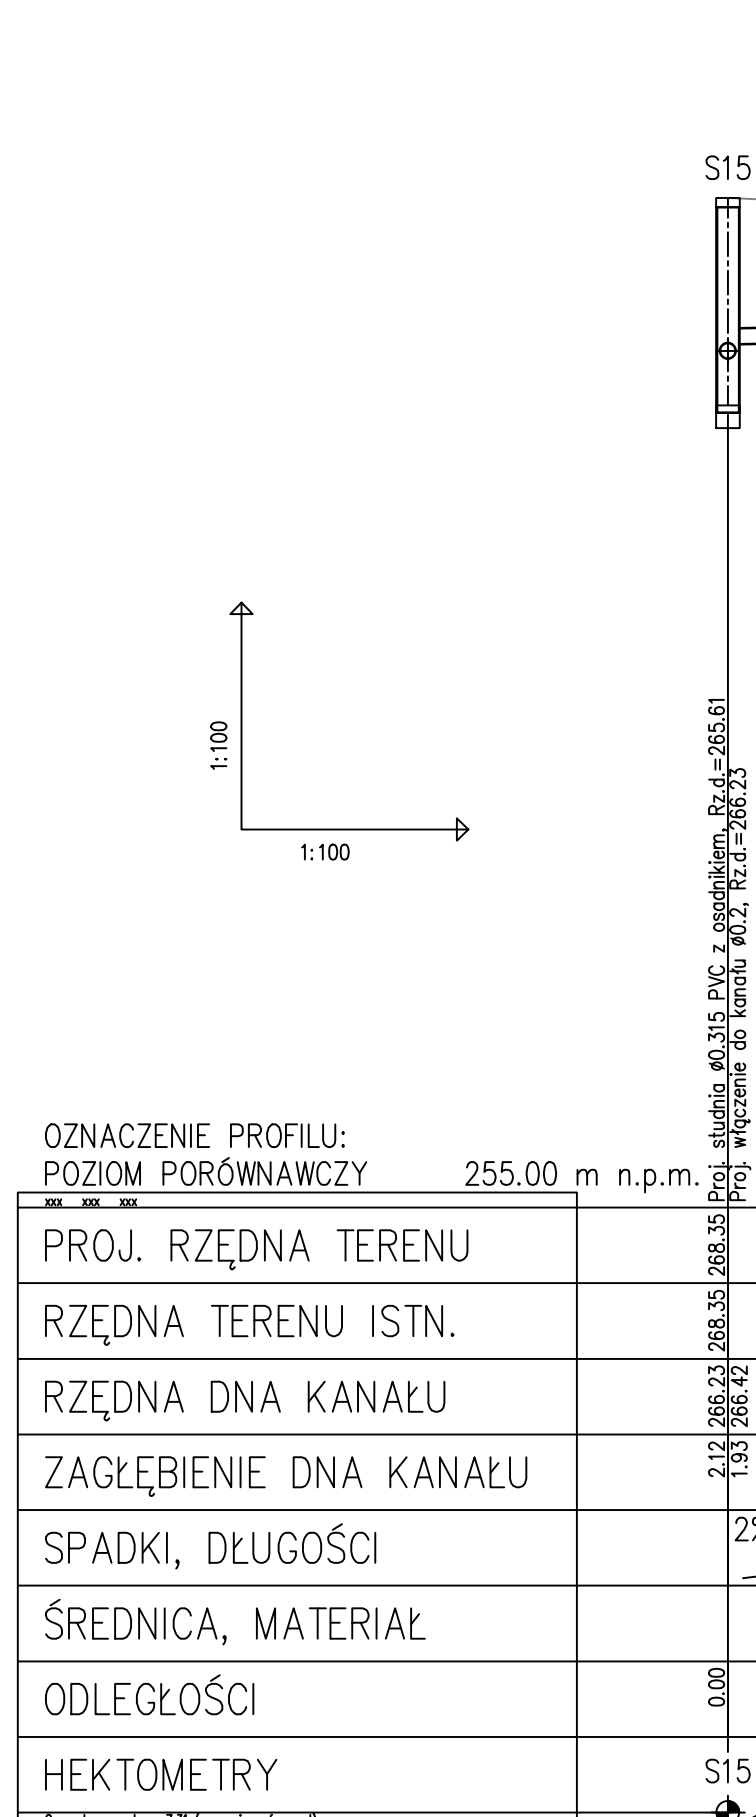

UWAGA:

1. Na trasie projektowanego odwodnienia może występować niezainwentaryzowane uzbrojenie podziemne.
2. Przed przystąpieniem do wykonania robót w miejscach skrzyżowań z istniejącym uzbrojeniem należy bezwzględnie wykonać przekopy kontrolne celem ustalenia dokładnej lokalizacji
3. Wykopy w pobliżu istniejącego uzbrojenia wykonać należy z zachowaniem szczególnej ostrożności
4. W czasie wykonywania prac sprawdzić zagłębienie i rzędne wpięcia w istn. kanał
5. Wszystkie przykanaliki wykonać z rur PVC-U SDR34 SN8