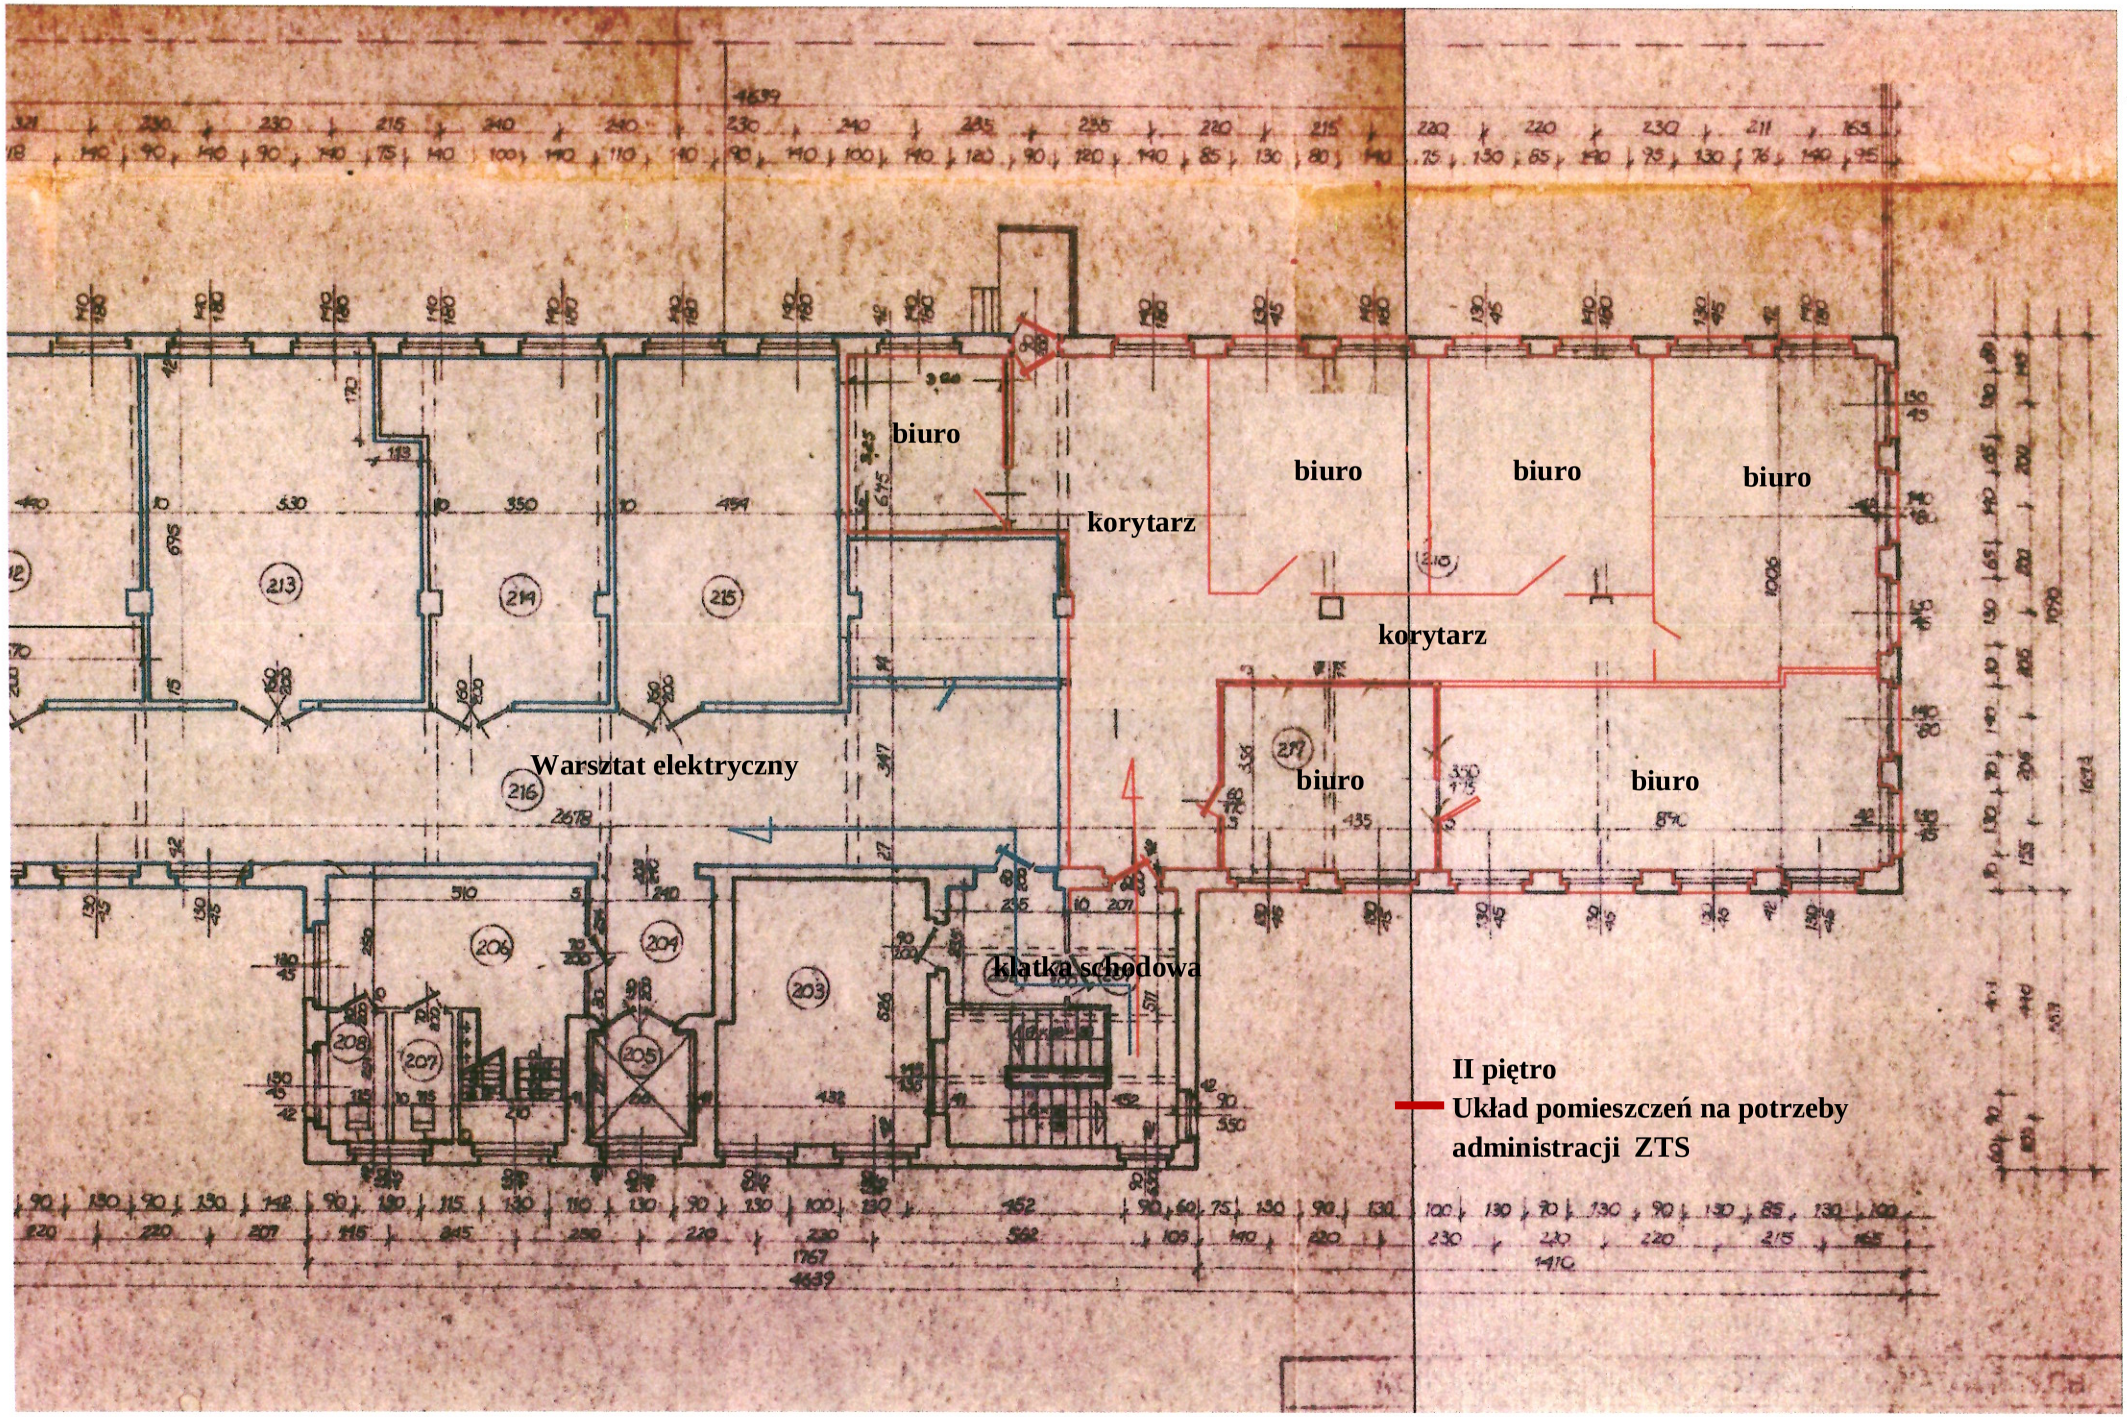
biuro
biuro
biuro
biuro
korytarz
korytarz
Warsztat elektryczny
biuro
biuro
klatka schodowa
II piętro
Układ pomieszczeń na potrzeby
administracji ZTS