PRZEKRÓJ A – A

1:50

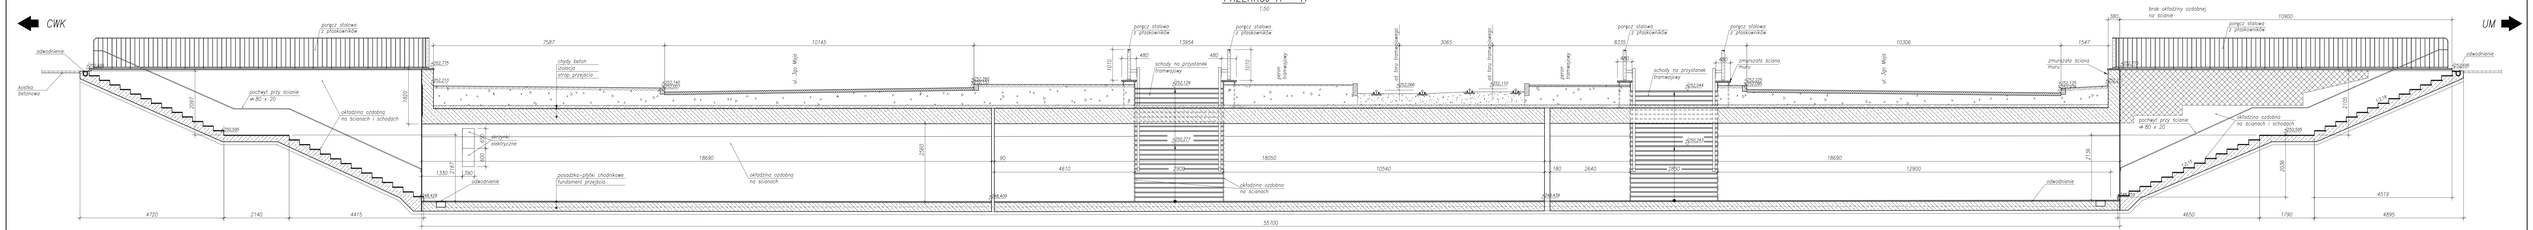

PRZEKRÓJ C – C

1:50

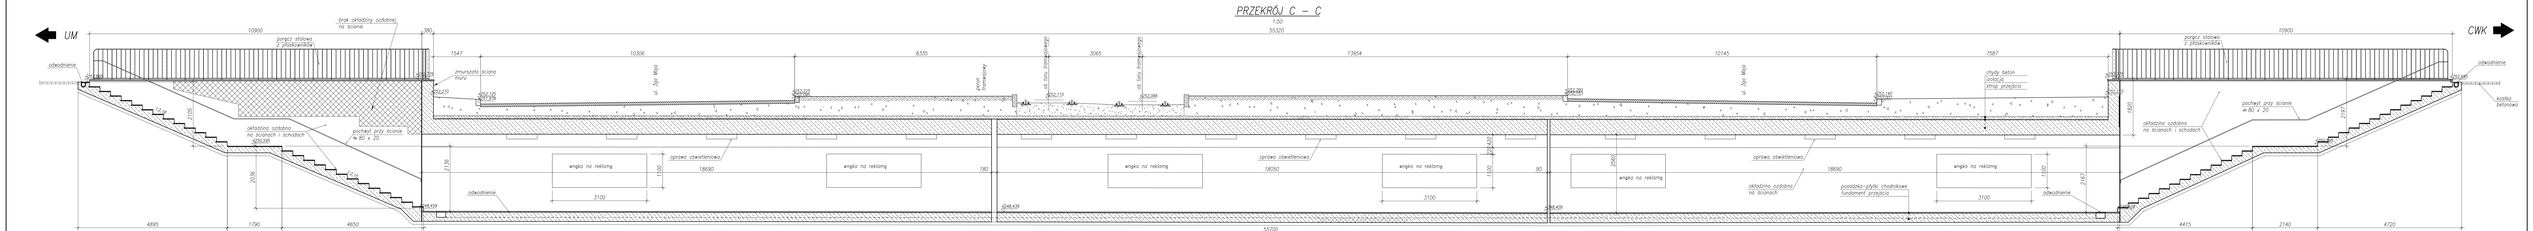

RZUT

1:100

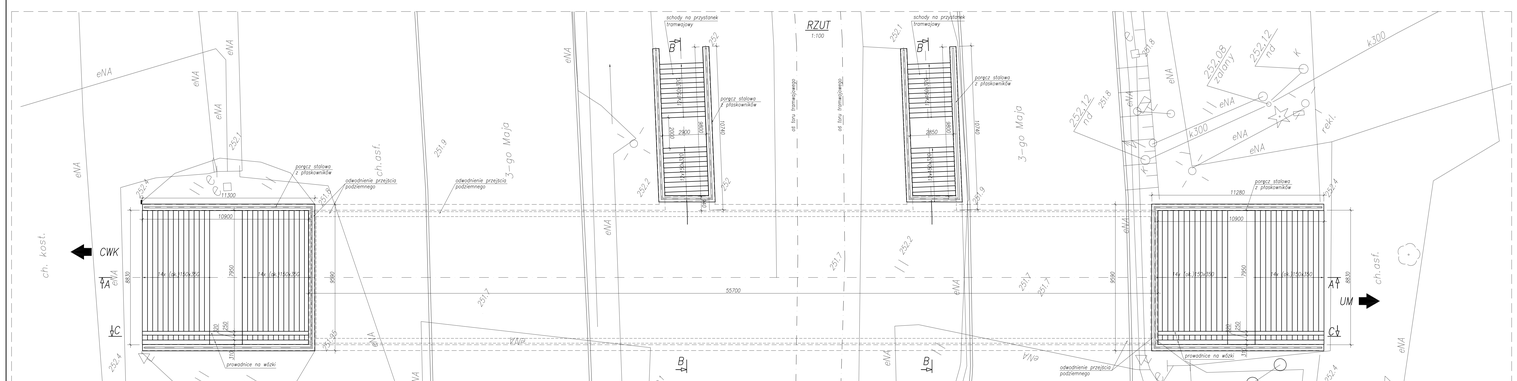

PRZEKRÓJ B – B

1:50

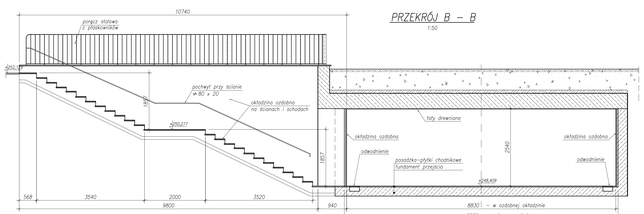

PRZEDSIĘBIORSTWO PROJEKTOWANIA BADAŃ I NADZORU OBIEKTÓW INŻYNIERSKICH ALEKSANDER JAREMKÓW			
INWESTOR: GMINA SOSNOWIEC – MIASTO POSIADAJĄCE PRAWA POWIATU ALEJA ZWYCIĘSTWA 20, 41–200 SOSNOWIEC			
NR PROJEKTU: ZP–024	NAZWA PROJEKTU: PRZEBUDOWA WRAZ Z REMONTEM PRZEJŚCIA PODZIEMNEGO DLA PIESZYCH		
NAZWA OBIEKTU: PRZEJŚCIE PODZIEMNE		STAN: PROJEKT BUDOWLANO–WYKONAWCZY	
TYTUŁ RYSUNKU: INWENTARYZACJA			
PROJEKTOWAŁ: mgr inż. ALEKSANDER JAREMKÓW	SPRAWDZIŁ: mgr inż. ALEKSANDER JAREMKÓW	UPRAWNIENIA BUDOWLANE: MAŁOPOLSKA/0067/PWOK	PODPIS:
OPRACOWAŁ: mgr inż. ALEKSANDER JAREMKÓW	SPRAWDZIŁ: mgr inż. JAN SOBCZYK	UPRAWNIENIA BUDOWLANE: MAŁOPOLSKA/0067/PWOK	PODPIS:
DATA: 10.2009	SKALA: 1:50	UPRAWNIENIA BUDOWLANE: MAŁOPOLSKA/0067/PWOK	PODPIS:
		NR RYSUNKU:	BW/003