




ZEJŚCIE STRONA PÓŁNOCNA

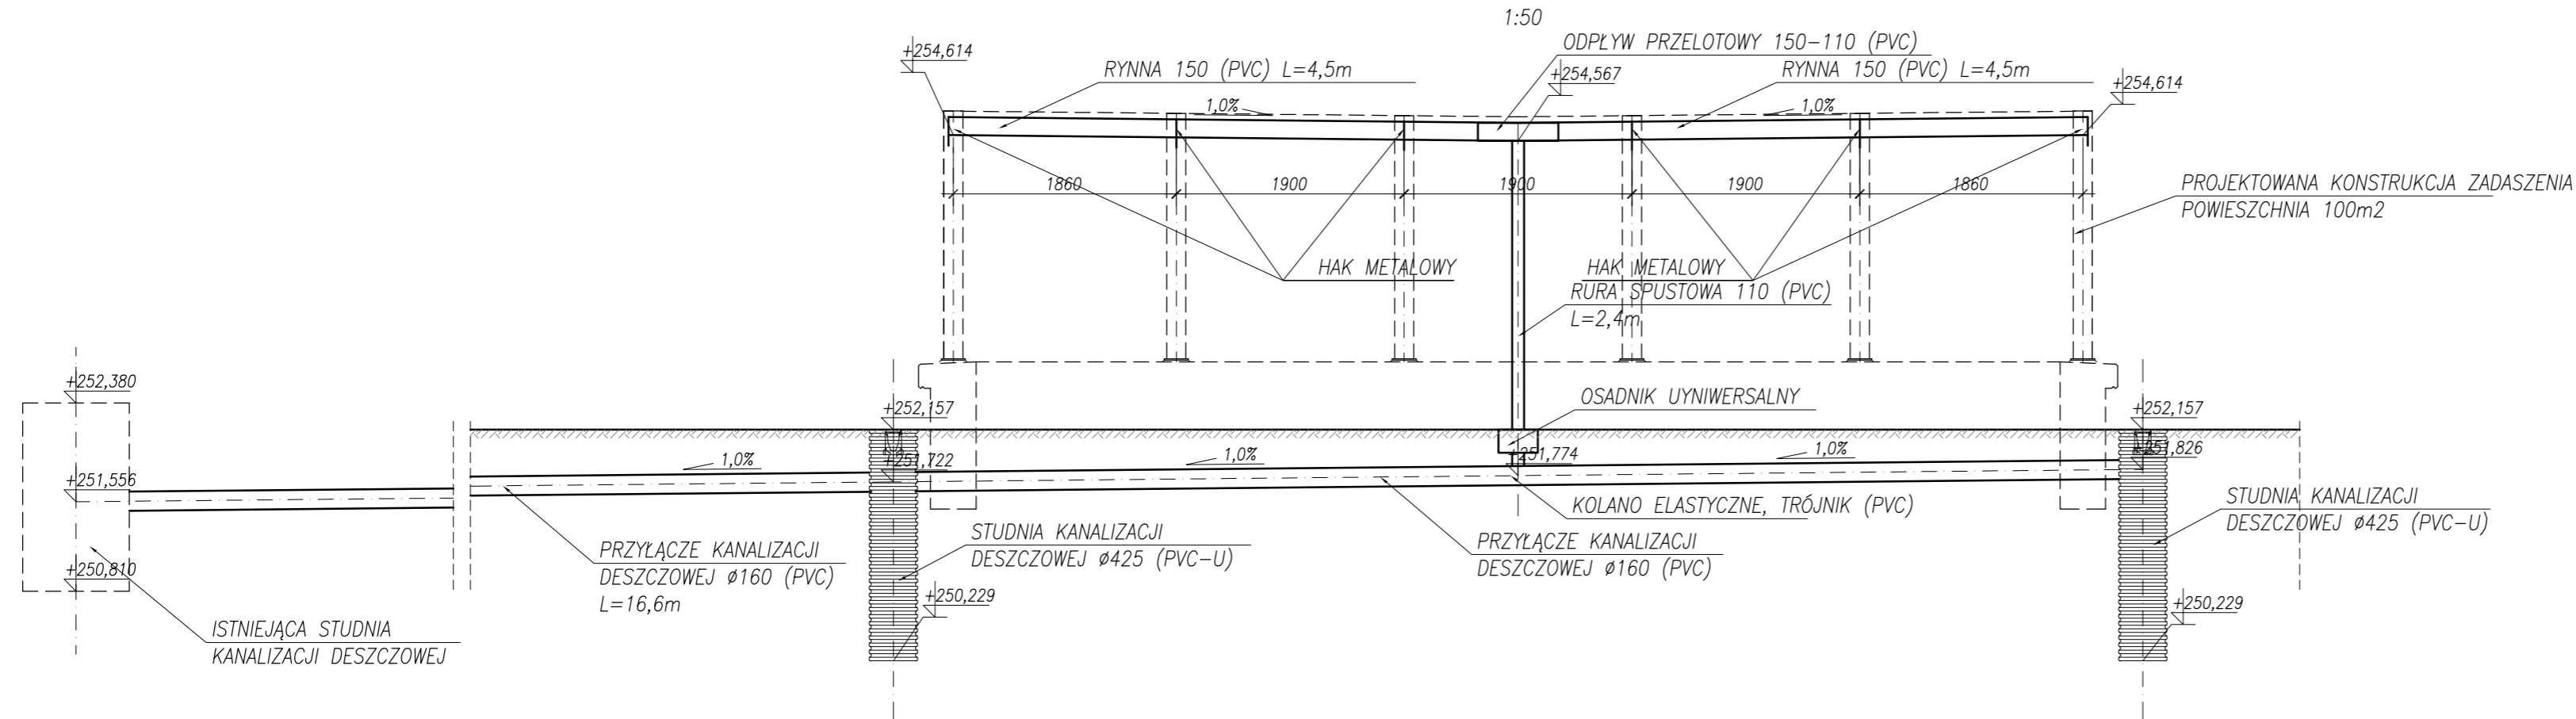

ZEJŚCIE STRONA POŁUDIOWA

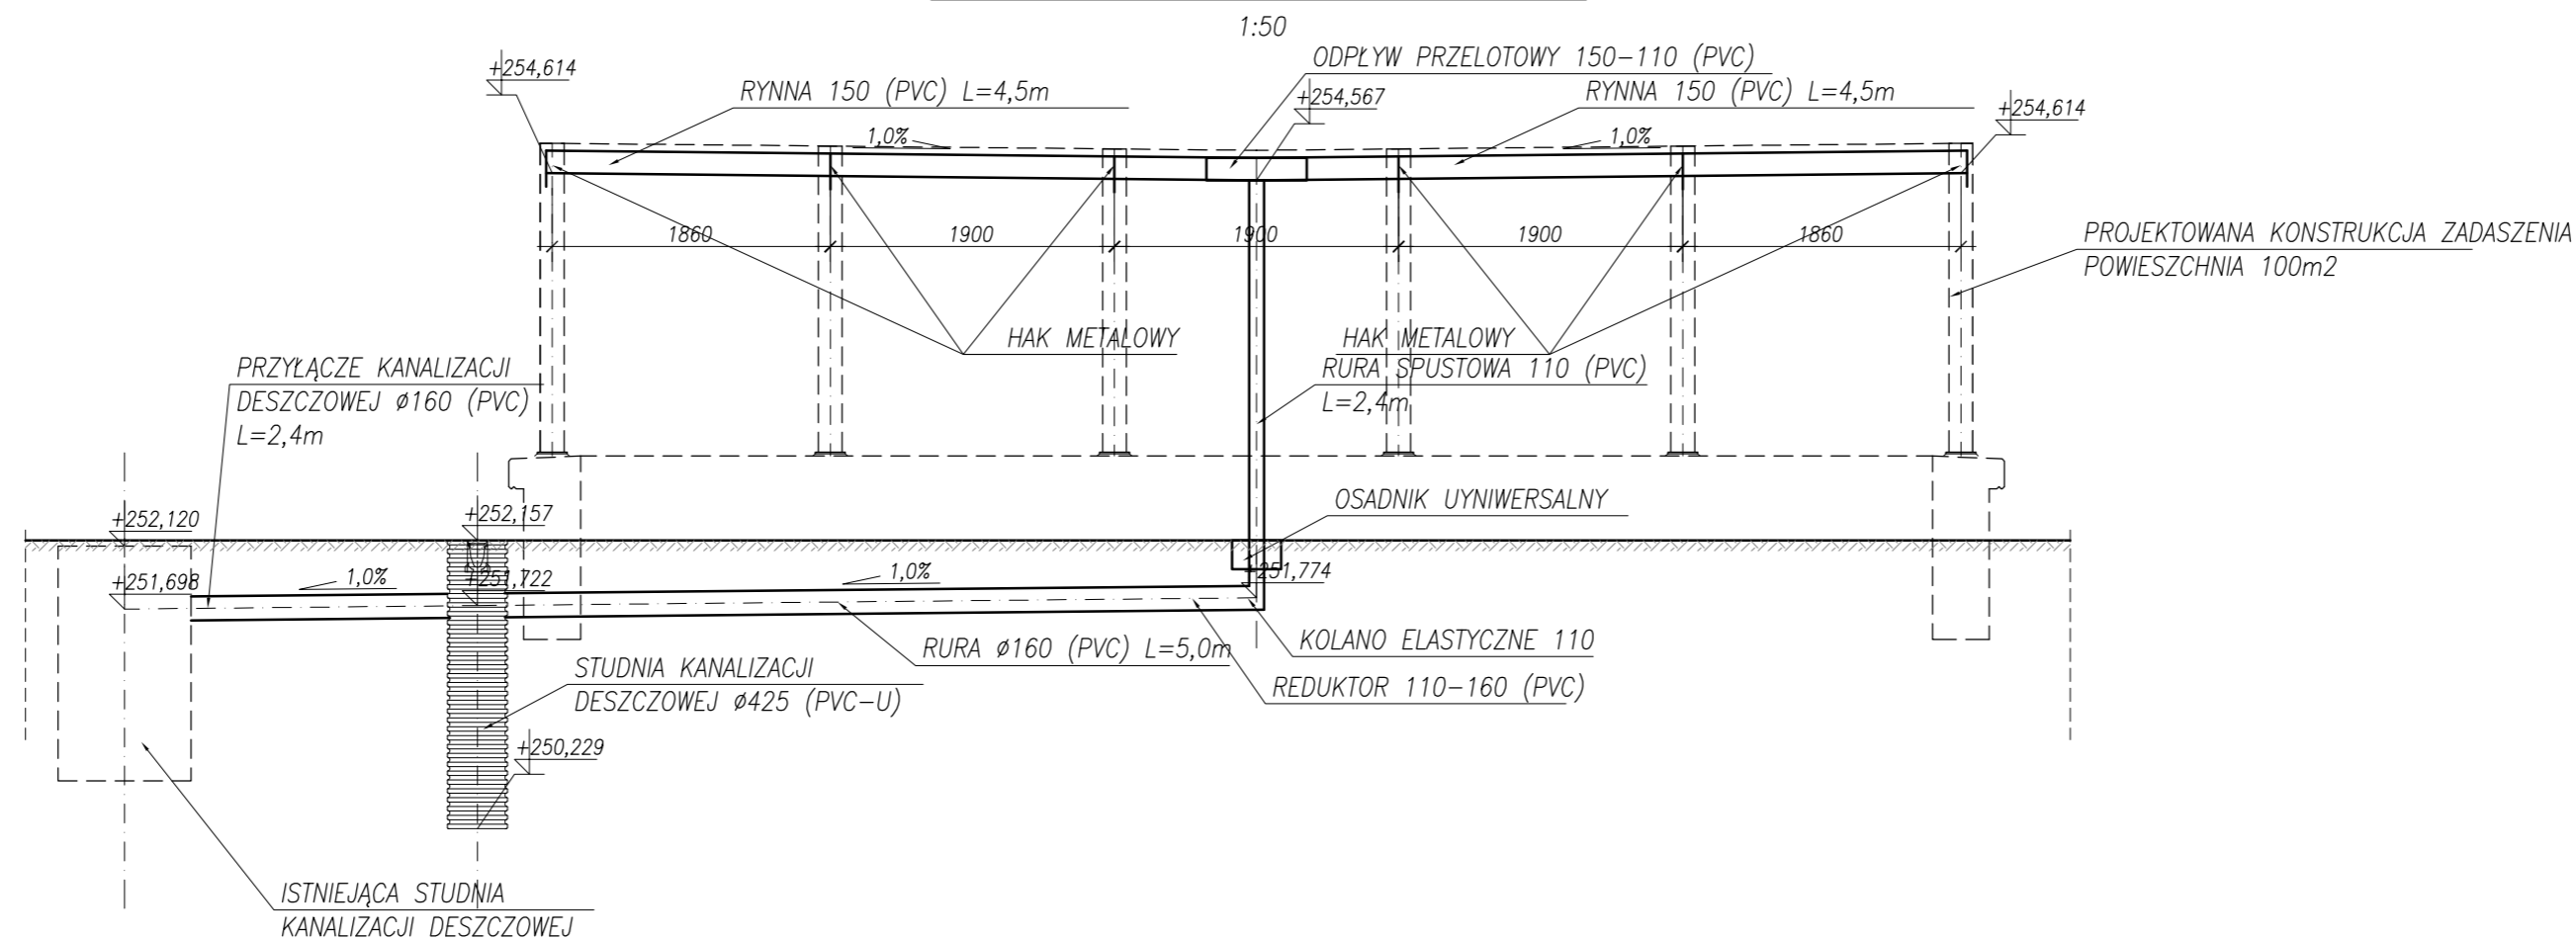

		PRZEDSIĘBIORSTWO PROJEKTOWANIA BADAŃ I NADZORU OBIEKTÓW INŻYNIERSKICH ALEKSANDER JAREMKÓW	
ZAMAWIAJĄCY: GMINA SOSNOWIEC – MIASTO POSIADAJĄCE PRAWA POWIATU ALEJA ZWYCIĘSTWA 20, 41-200 SOSNOWIEC			
NR PROJEKTU: ZP-024	TYTUŁ PROJEKTU: PRZEBUDOWA WRAZ Z REMONTEM PRZEJŚCIA PODZIEMNEGO DLA PIESZYCH		
NAZWA OBIEKTU: PRZEJŚCIE PODZIEMNE			ETAP: PROJEKT BUDOWLANO-WYKONAWCZY
TYTUŁ RYSUNKU: ODWODNIENIE ZADASZEŃ			
PROJEKTOWAŁ: mgr inż. ALEKSANDER JAREMKÓW	SPECJALNOŚĆ: MOSTOWA	NR UPRAWNIENI: SLK/1439/PWOM/06	PODPIS:
OPRACOWAŁ: mgr inż. ALEKSANDER JAREMKÓW	SPECJALNOŚĆ: -	NR UPRAWNIENI: -	PODPIS:
SPRAWDZIŁ: inż. JAN SOBCZYK	SPECJALNOŚĆ: MOSTOWA	NR UPRAWNIENI: WZDP-20-212/3/587/66	PODPIS:
DATA: 10.2009	SKALA: 1:50	NR RYSUNKU: BW/008	