


Granica Rejonu

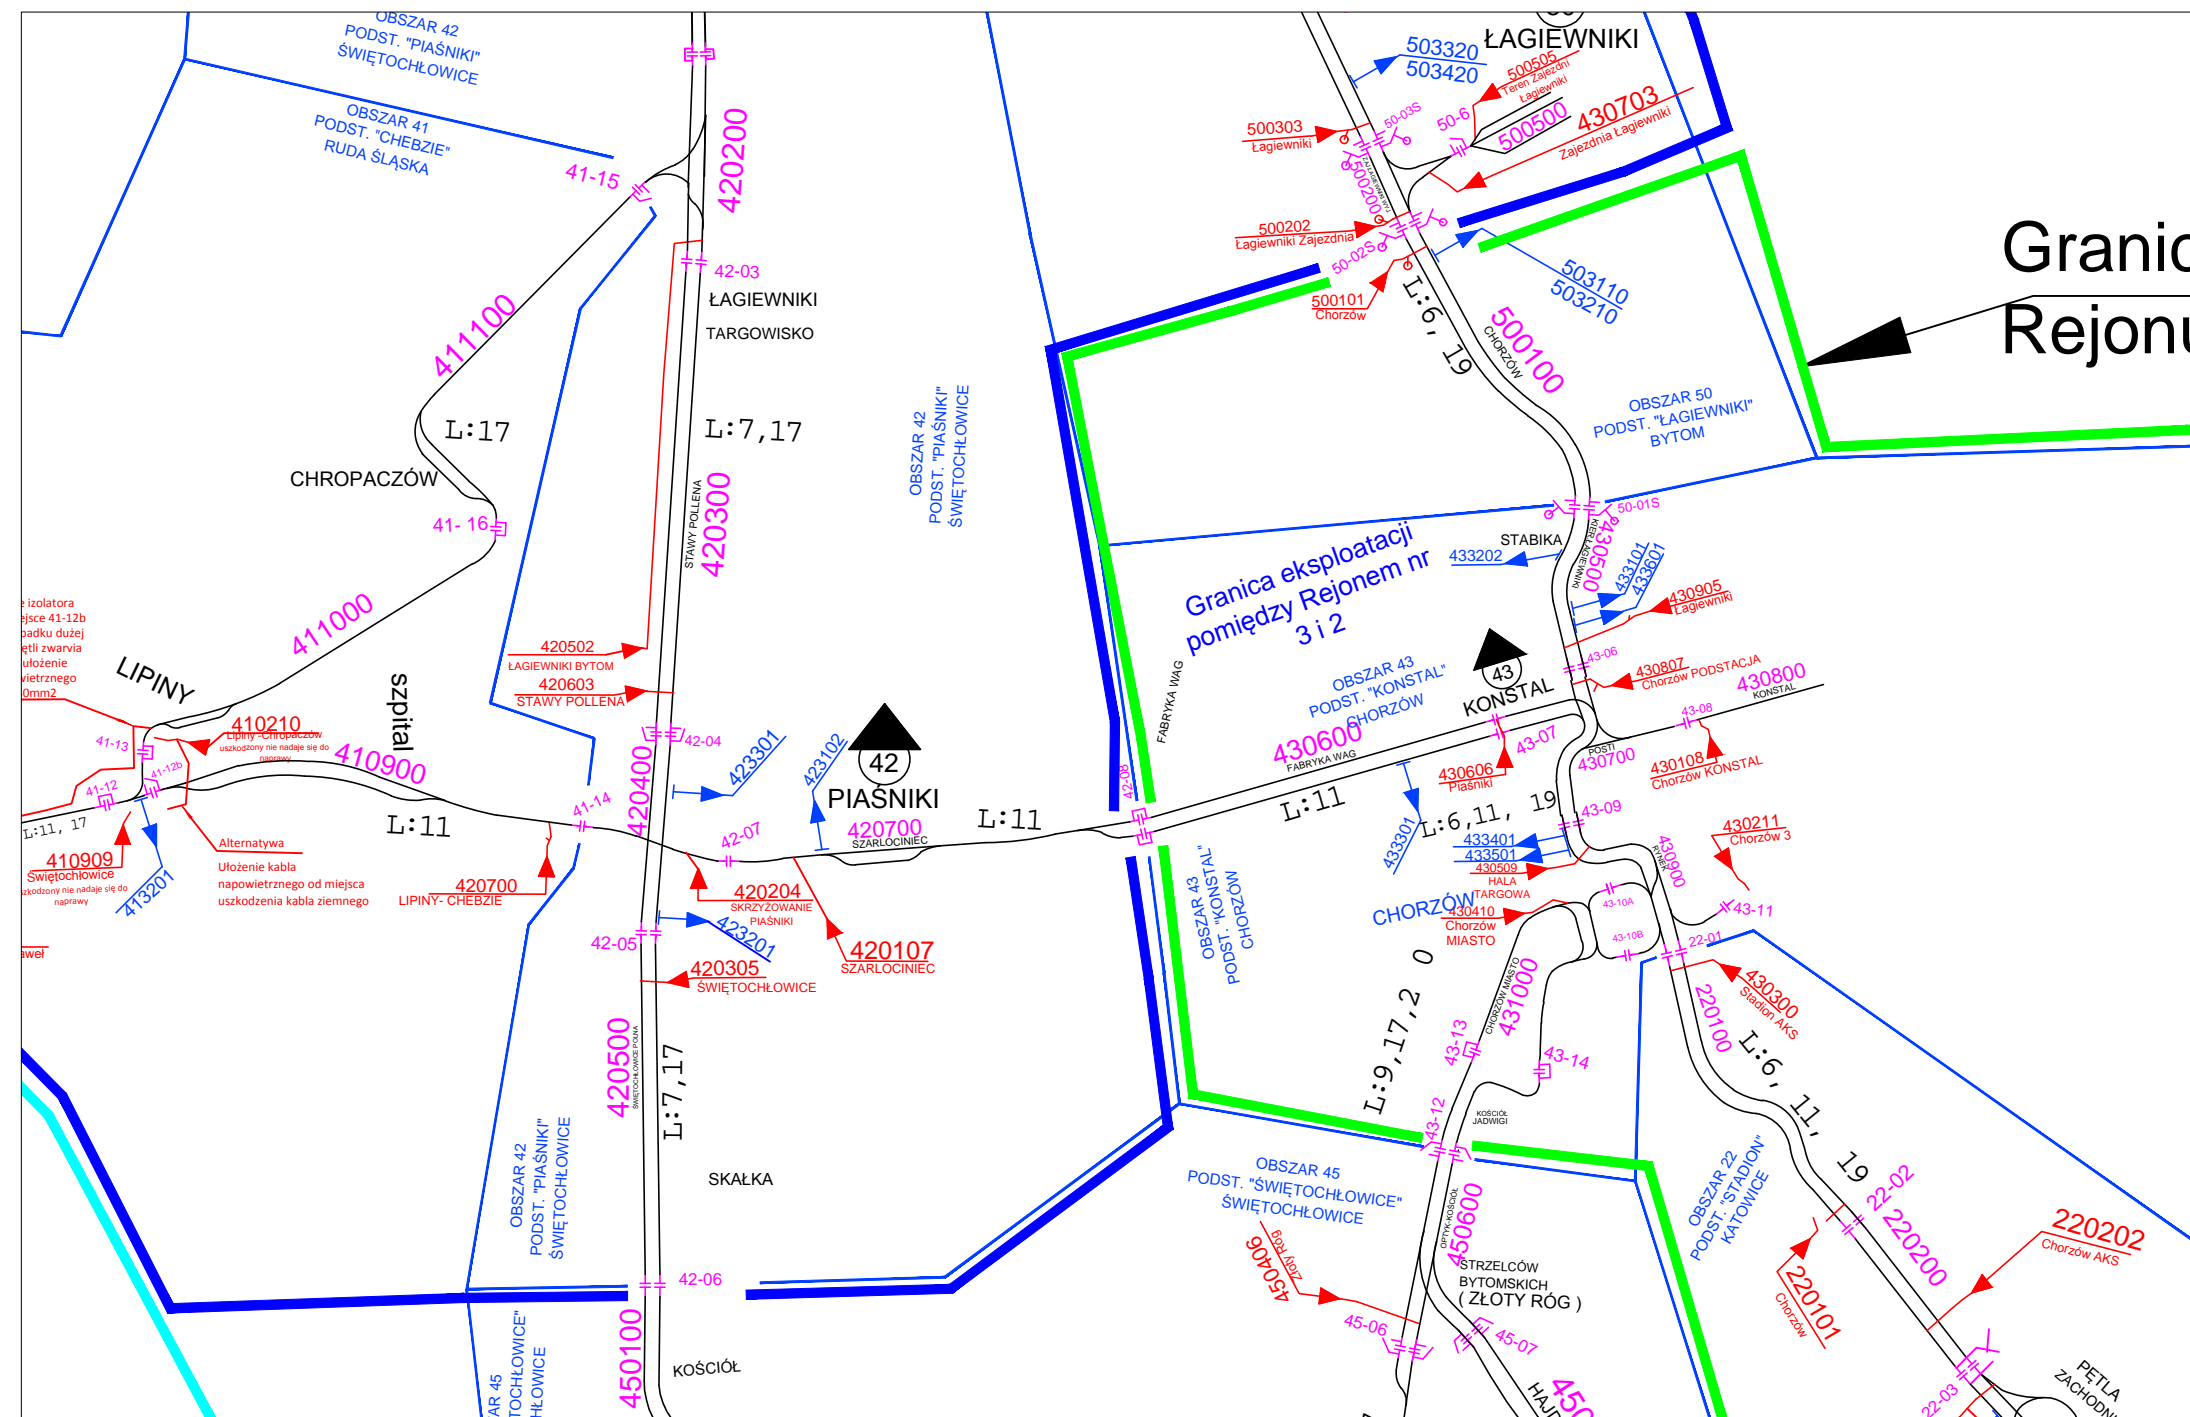

Projektował	Data	Wprowadził	Data	Podpis	Skala	Tramwaje Śląskie S.A. ul. Inwalidzka 5, 41-506 Chorzów Dział Infrastruktury i Uzgodnień Technicznych	Schemat Układu Zasilania Sieci Trakcyjnej Tramwajowej PKT Katowice	Nr ark.	nr kol.
Opracował	01.2003r	Z. Szydło	07.2006r					1/1	1
Sprawdził		Z. Szydło	03.2007r		Edycja 05W			Obszar zasilania Rejon nr 2 Katowice, stacji prostownikowej nr 43 - Konstal	
								01-2243	