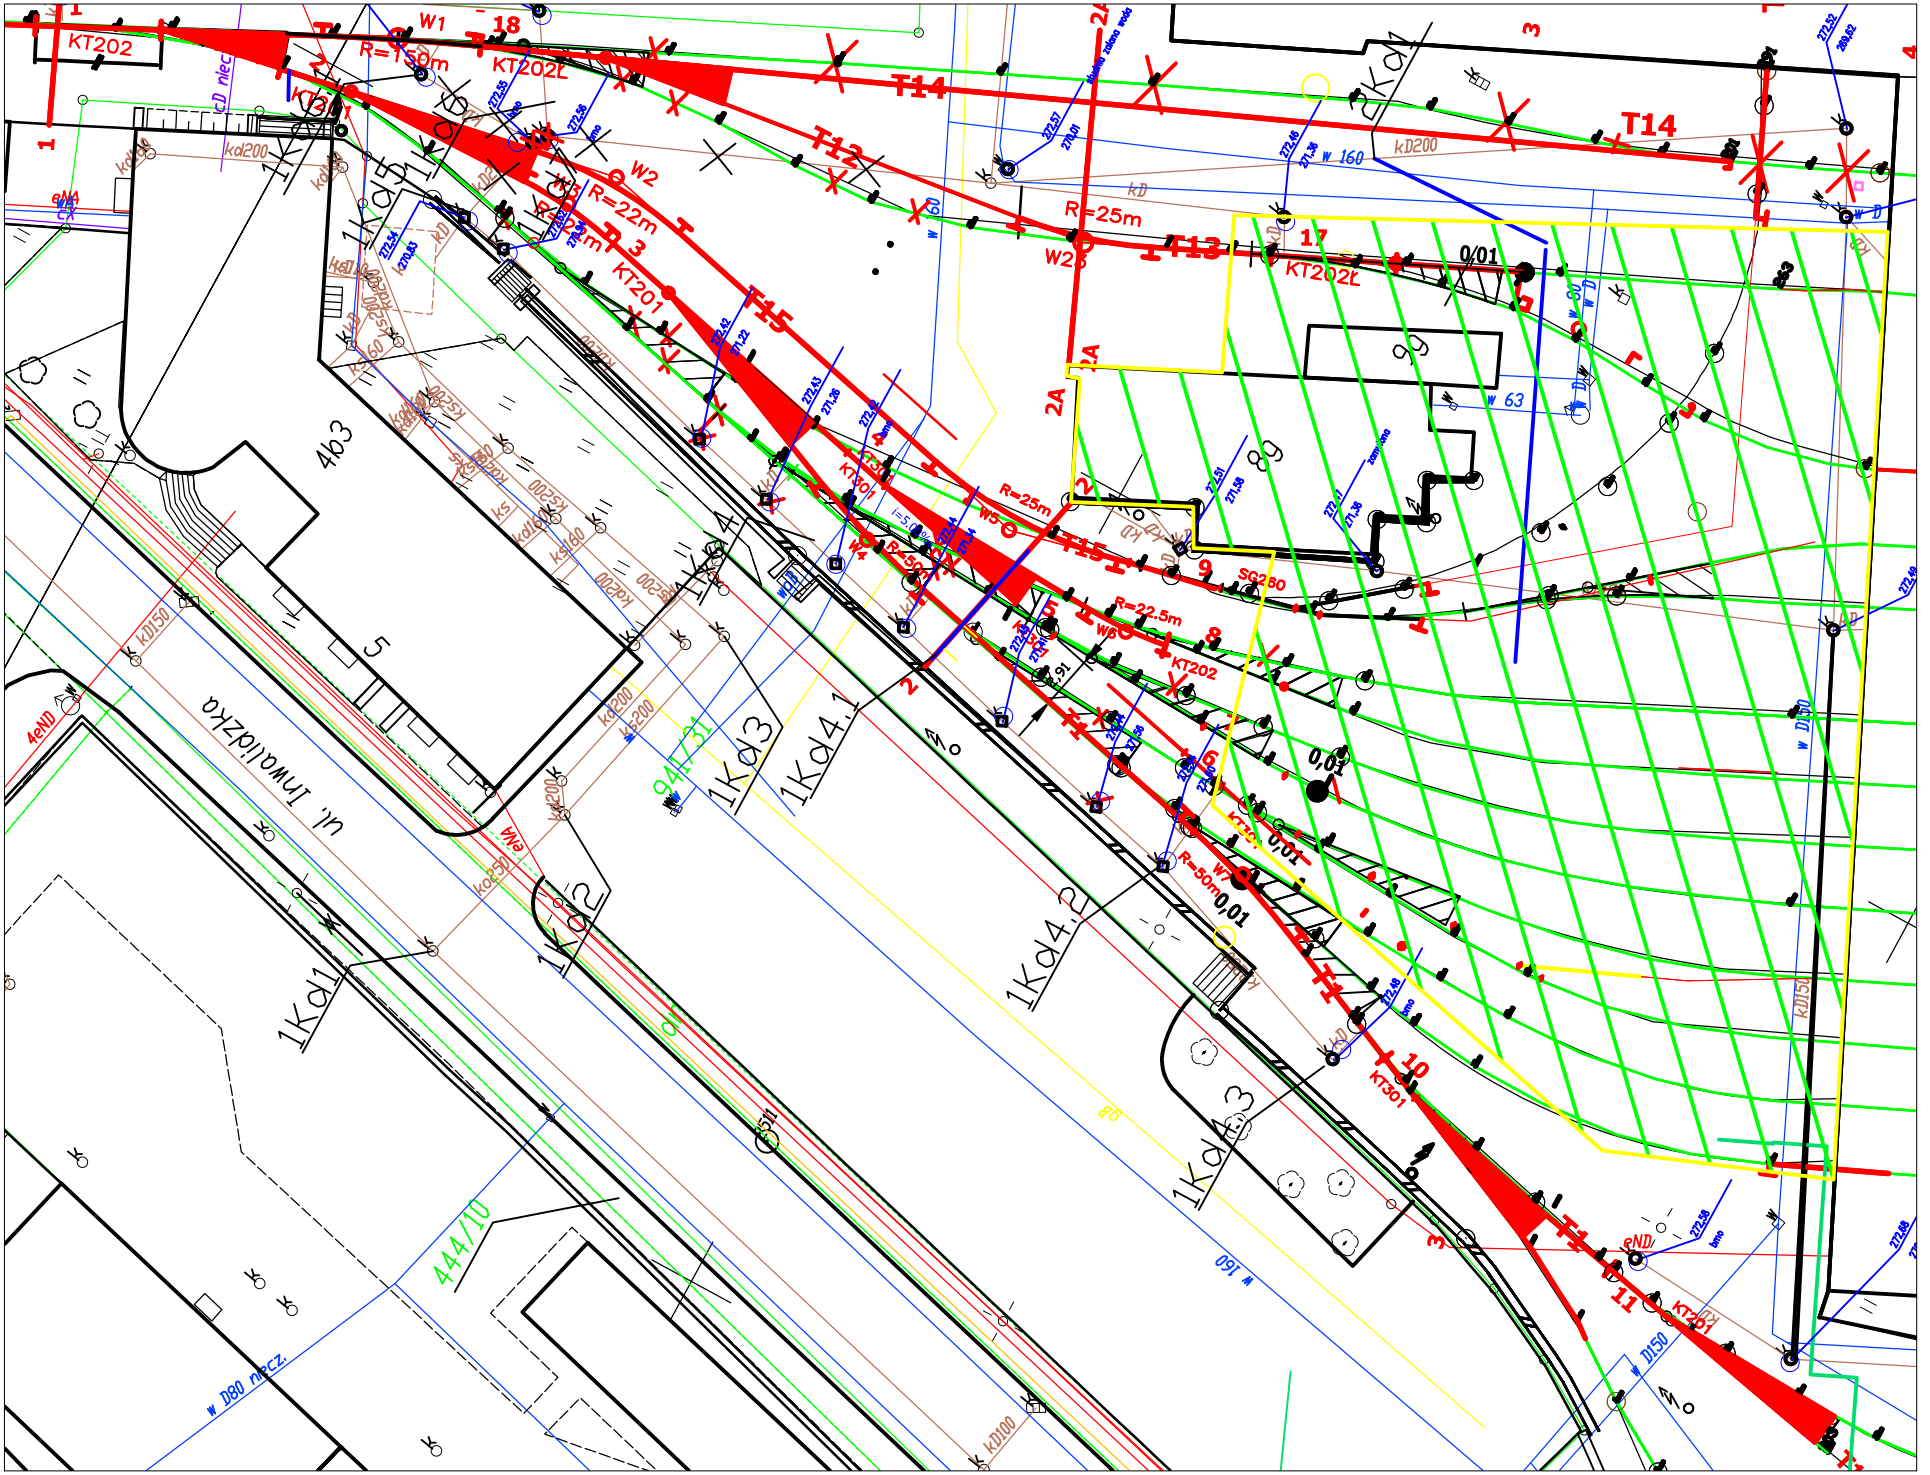

KT202
W1
R=150m
KT202Ł
T14
T12
W2
R=22m
KT201
T15
R=25m
W23
T13
KT202Ł
0,01
2A
9g
8g
SG280
R=22.5m
W6
KT202
W7
R=50m
KT301
T1
KT201
ul. Inwalidzka
1Kd1
1Kd2
1Kd3
1Kd4.1
1Kd4.2
1Kd4.3
4b3
444/10
w D80 niecz.
w 160
w 63
kD200
kD150
kD100