


Obszar: 42-Piaśniki - Sekcje	
Numer	Nazwa
420100	Łagiewniki KĄPIELISKO
420200	ŁAGIEWNIKI TARGOWISKO
420300	Piaśniki STAWY POLLENA
420400	Skrzyżowanie PIAŚNIKI L7 i 11
420500	ŚWIĘTOCHŁOWICE POLNA

Obszar: 42-Piaśniki - Kable	
Numer	Nazwa
420107	Szarlociniec [1+]
420204	Skrzyżowanie Piaśniki [1+]
420305	Świętochłowie [1+]
4204__	-
420502	Łagiewniki Bytom [1+]
420603	Stawy Pollena [1+]
420700	Lipiny Chebzie [1+]
423102	PODSTACJA [2-]
423201	ŚWIĘTOCHŁOWICE [1-]
423301	BYTOM [1-]
4234__	-

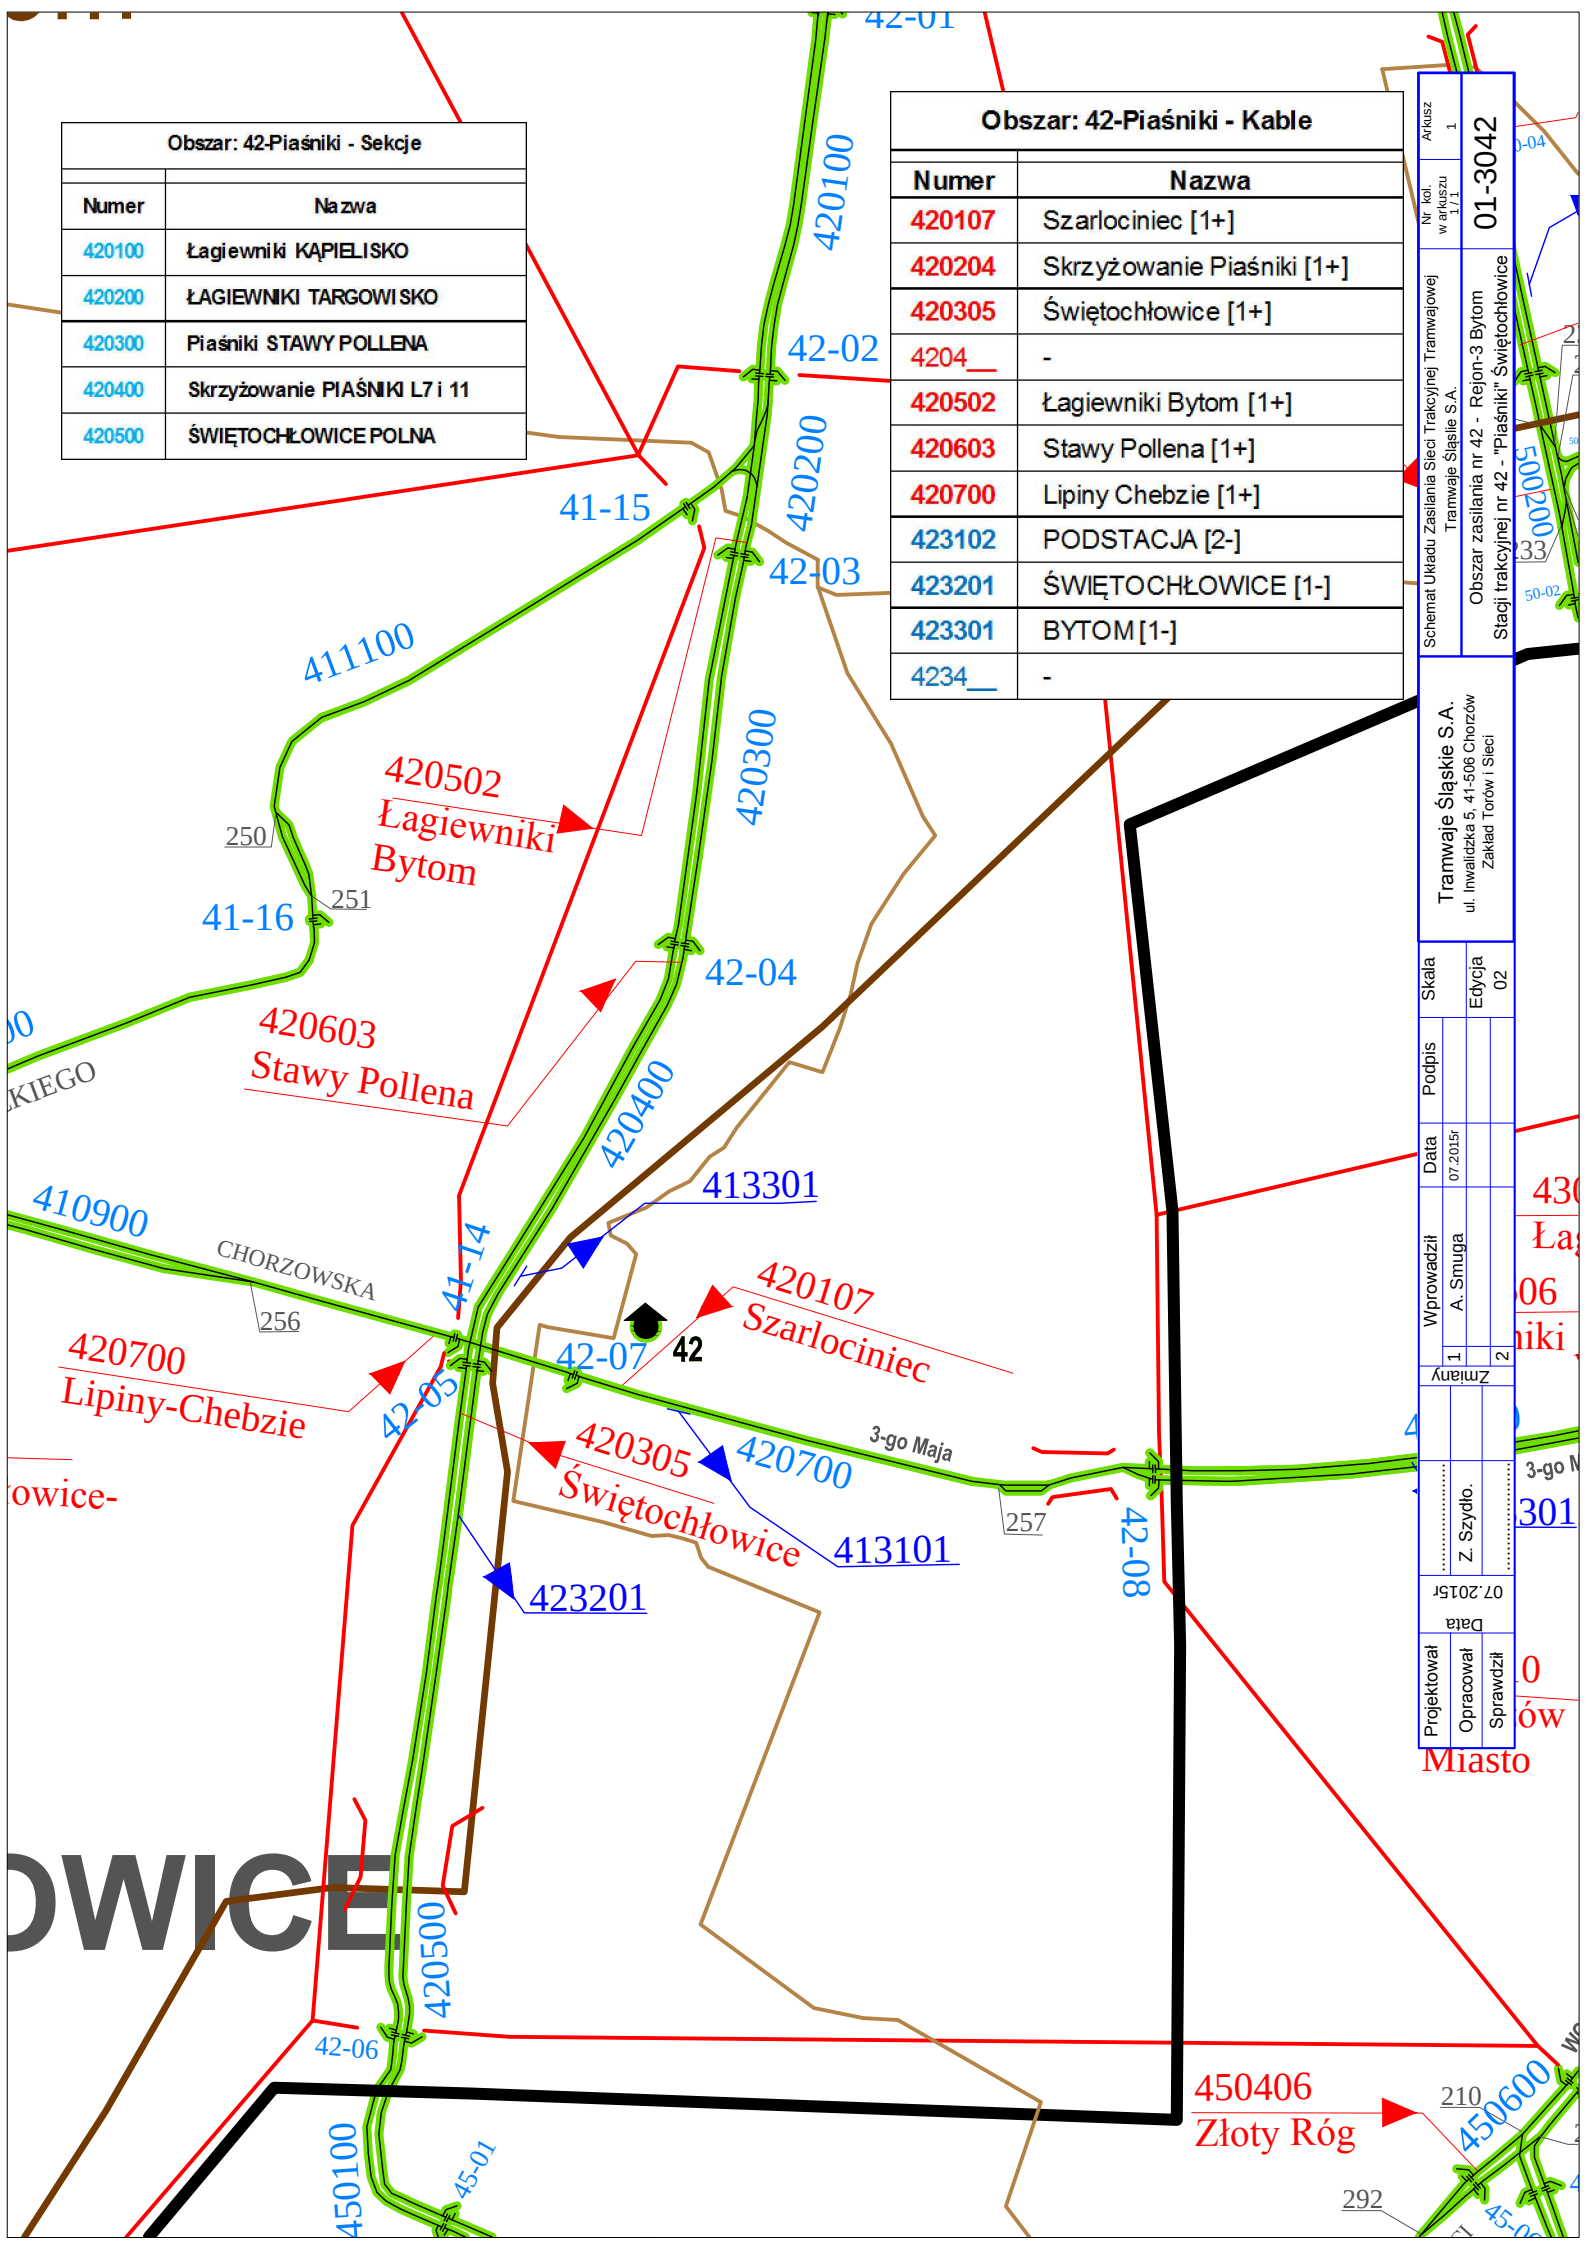

Arkusze
Nr. kół
w arkuszu
1/1

1

01-3042

Schemat Układu Zasilania Sieci Trakcyjnej Tramwajowej
Tramwaje Śląskie S.A.

Obszar zasilania nr 42 - Rejon-3 Bytom
Stacji trakcyjnej nr 42 - "Piaśniki" Świętochłowie

Tramwaje Śląskie S.A.
ul. Inwalidzka 5, 41-506 Chorzów
Zakład Torów i Sieci

Skala
02

Edycja
02

Podpis

Data
07.2015r

Wprowadził
A. Smuga

Zmiany
1
2

.....
Z. Szydło.
.....
07.2015r

Projektował
Opracował
Sprawdził

0
ów

Miasto