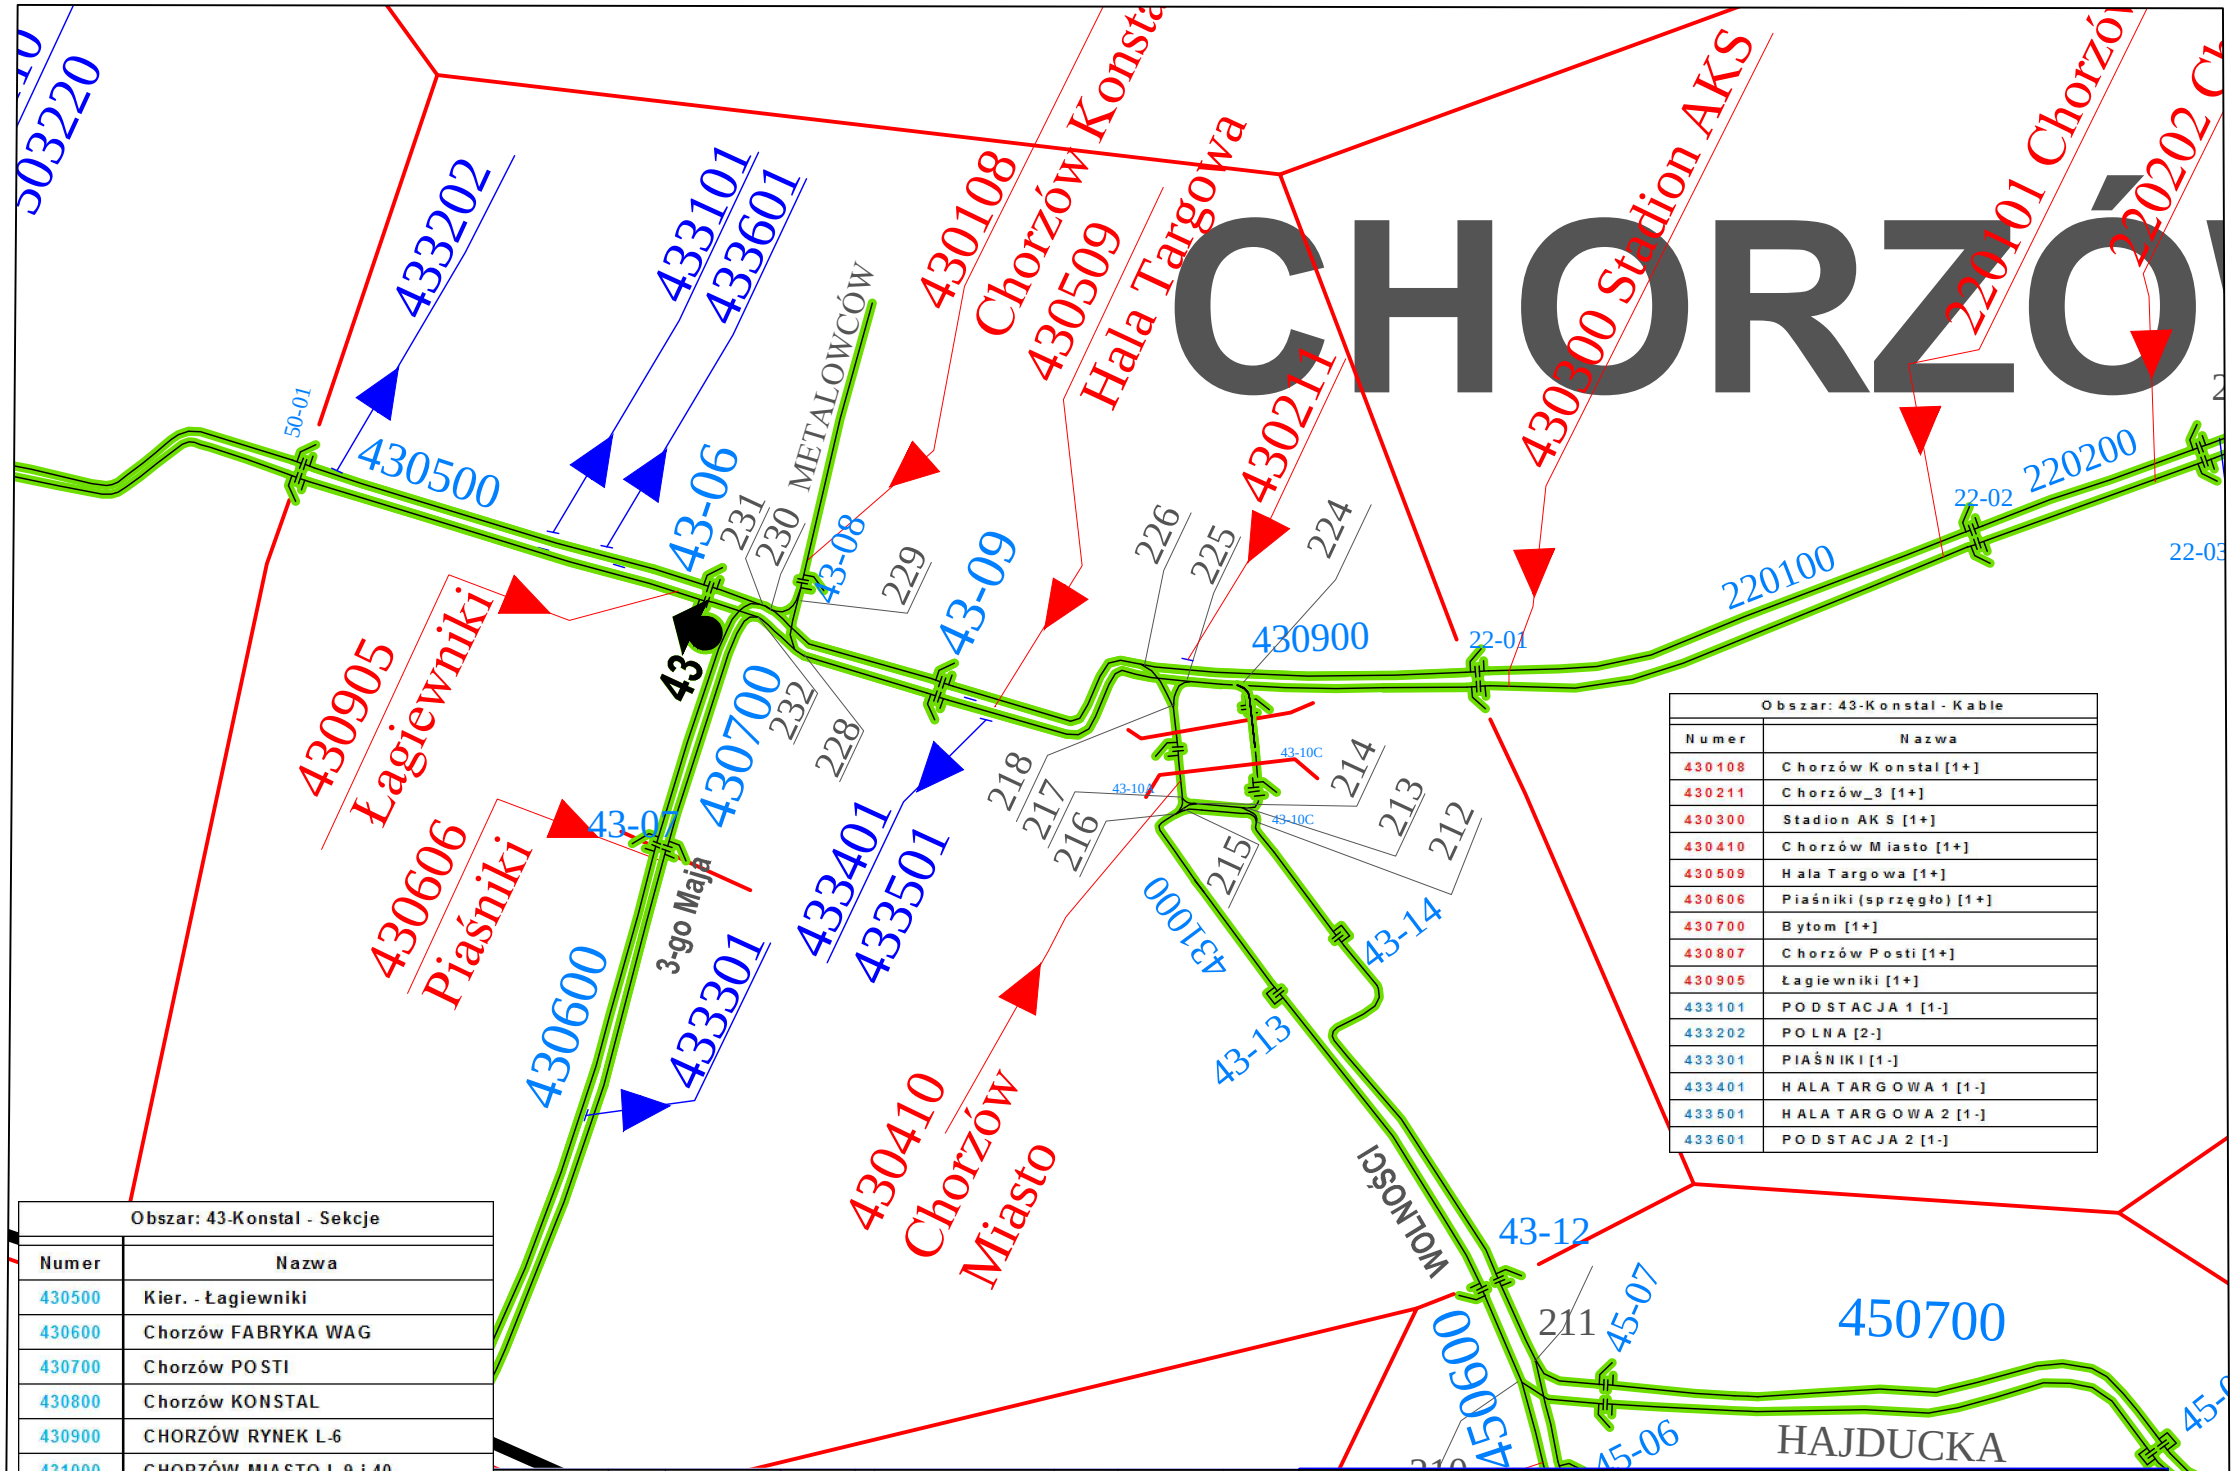

Obszar: 43-Konstal - Kable	
Numer	Nazwa
430108	Chorzów Konstal [1+]
430211	Chorzów_3 [1+]
430300	Stadion AKS [1+]
430410	Chorzów Miasto [1+]
430509	Hala Targowa [1+]
430606	Piaśniki (sprzęgło) [1+]
430700	Bytom [1+]
430807	Chorzów Posti [1+]
430905	Łagiewniki [1+]
433101	PODSTACJA 1 [1-]
433202	POLNA [2-]
433301	PIAŚNIKI [1-]
433401	HALA TARGOWA 1 [1-]
433501	HALA TARGOWA 2 [1-]
433601	PODSTACJA 2 [1-]

Obszar: 43-Konstal - Sekcje	
Numer	Nazwa
430500	Kier. - Łagiewniki
430600	Chorzów FABRYKA WAG
430700	Chorzów POSTI
430800	Chorzów KONSTAL
430900	CHORZÓW RYNEK L-6
431000	CHORZÓW MIASTO L-9 i 40
431100	CHORZÓW 3 L-12
431200	Chorzów 3 SZYBIK L-12

Projektował	Data 07.2015r	.....		Zmiany		Wprowadził	Data	Podpis	Skala
Opracował		Z. Szydło.			1	A. Smuga	07.2015r		
Sprawdził		.....			2				Edycja 02

Tramwaje Śląskie S.A.
ul. Inwalidzka 5, 41-506 Chorzów
Zakład Torów i Sieci

Schemat Układu Zasilania Sieci Trakcyjnej Tramwajowej Tramwaje Śląslie S.A.

Nr kol. w arkuszu 1 / 1 | Arkusz 1

Obszar zasilania nr 43 - Rejon-2 Katowice
Stacji trakcyjnej nr 43 - "Konstal" Chorzów

01-2043