



PODSTACJA PROSTOWNIKOWA NR UCH12 - 41 CHEBZIE CZEŚĆ T.ŚL. S.A.

TAURON

Rozdzielnia SN 6 kV

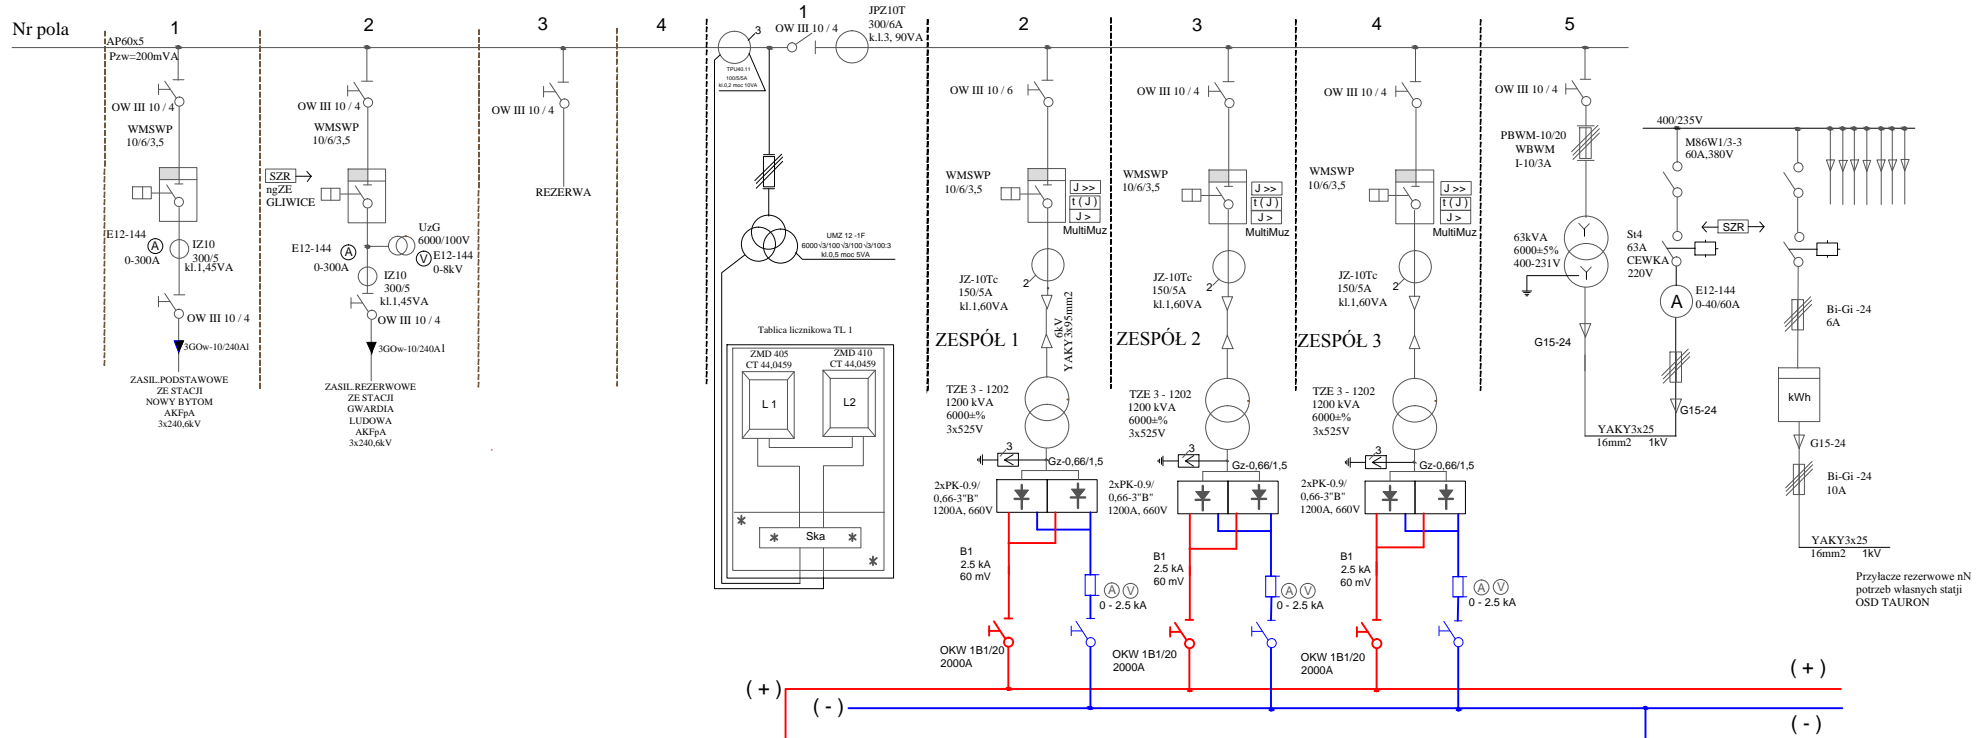

Rozdzielnia trakcyjna 660V

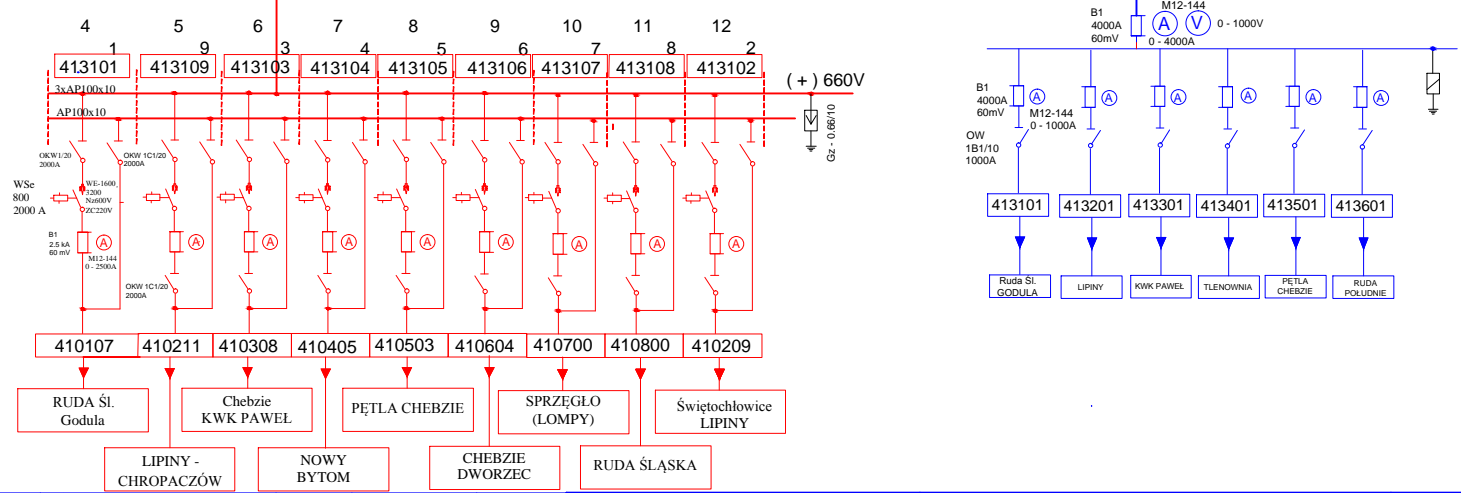

Projektował	Data		Wprowadził	Data	Podpis	Skala	Tramwaje Śląskie S.A. ul. Inwalidzka 5, 41-506 Chorzów Zakład Torów i Sieci	Schemat Układu Zasilania Sieci Trakcyjnej Tramwajowej Tramwaje Śląskie S.A.	Nr ark.	nr kol.
Opracował	04.2015r	Z. Szydło	Zmiany	A. Smuga	04.2015		Educja		1/1	1	
Sprawił			1				05W		Obszar zasilania nr 41 / RK-4, stacja prostownikowa nr 41 - Chebzie	01-4041	