
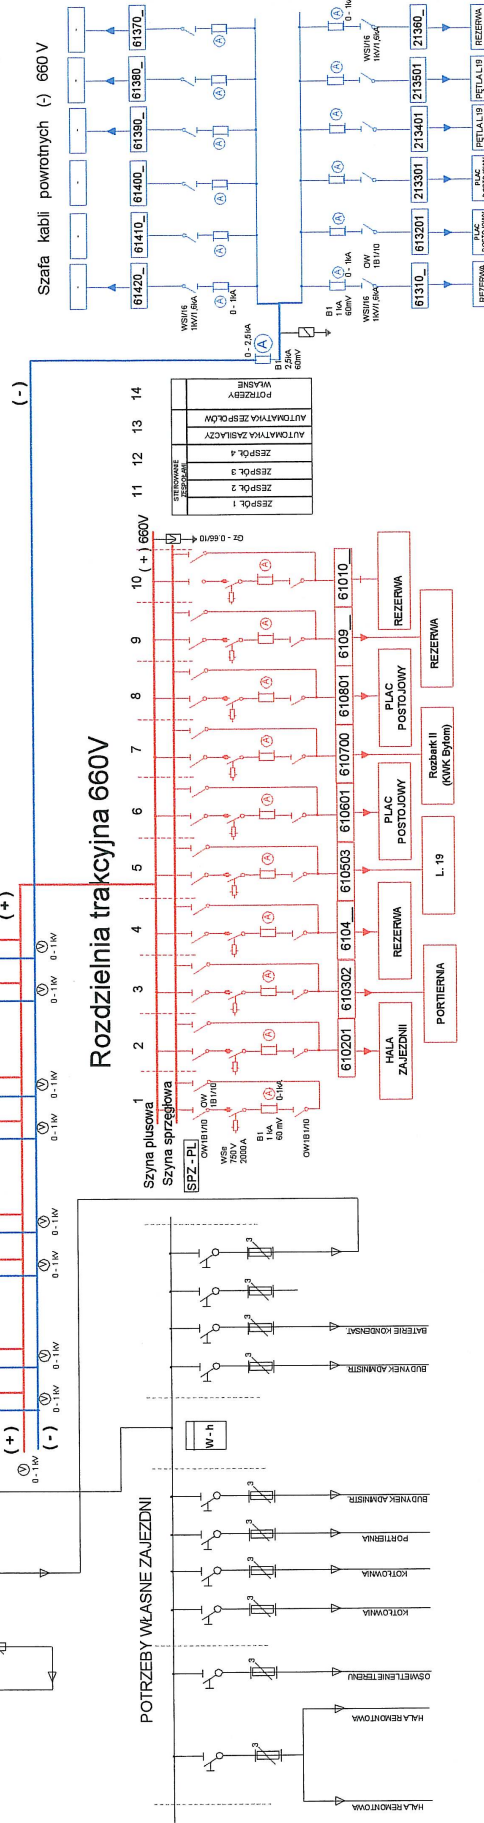


PODSTACJA PROSTOWNIKOWA NR - 61 RADZIONKÓW **CZĘŚĆ T.ŚL. S.A.**

Rozdzielnia SN 6 kV

CZĘŚĆ GZE

CZĘŚĆ T.ŚL. S.A.

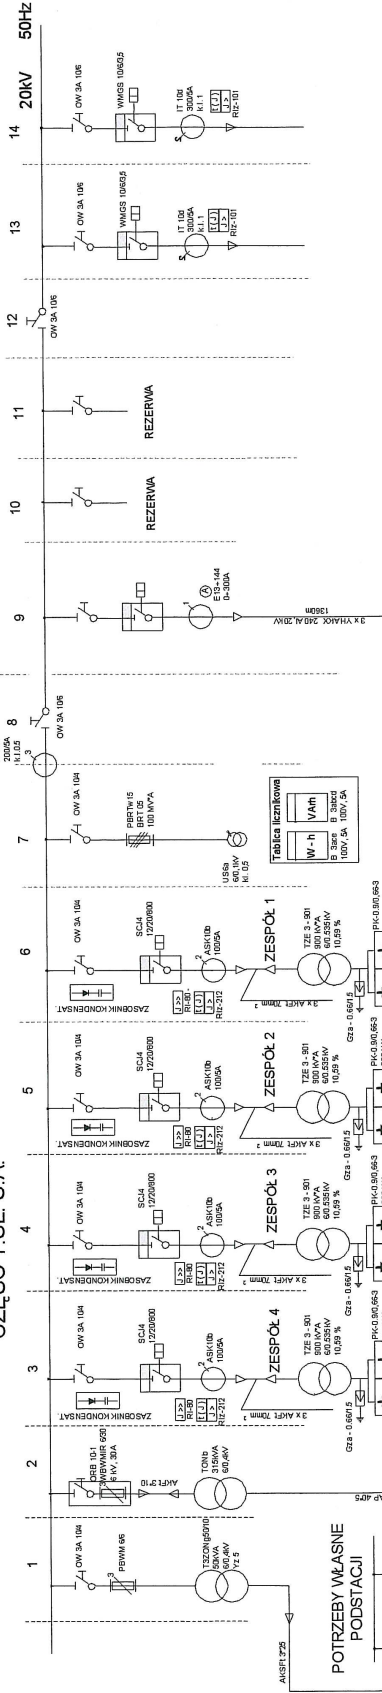

Projektował	Opracował	Sprawdził	Data	Wprowadził	Data	Podpis	Skala	Tramwaje Śląskie S.A.	Nr ark.	nr kol.
								Schemat Układu Zasilania Sieci Trakcyjnej Tramwajowej	1/1	1
								Tramwaje Śląskie S.A.		
								Obszar zasilania nr 61 / ZKT-3		
								stacja prostownikowa nr 61 - Radzionków		
									01-0361	