
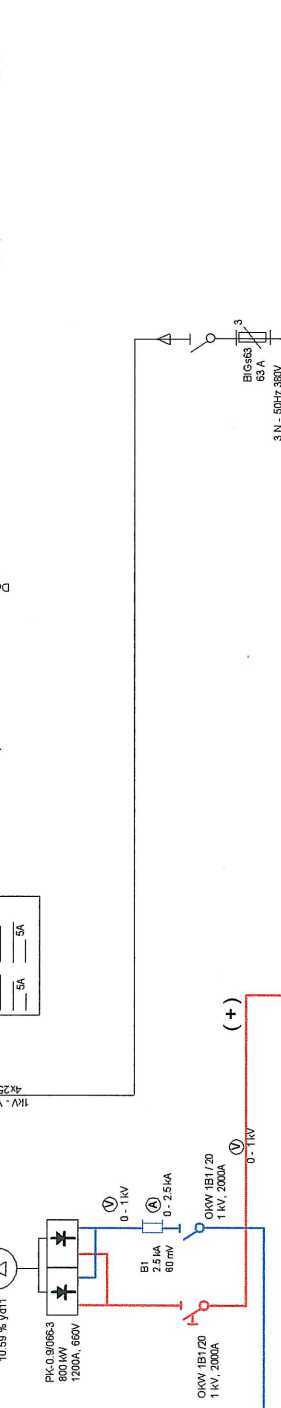



STACJA PROSTOWNIKOWA NR - 78 Rozbark II

CZĘŚĆ T.ŚL. S.A.

Rozdzielnia SN 20 kV

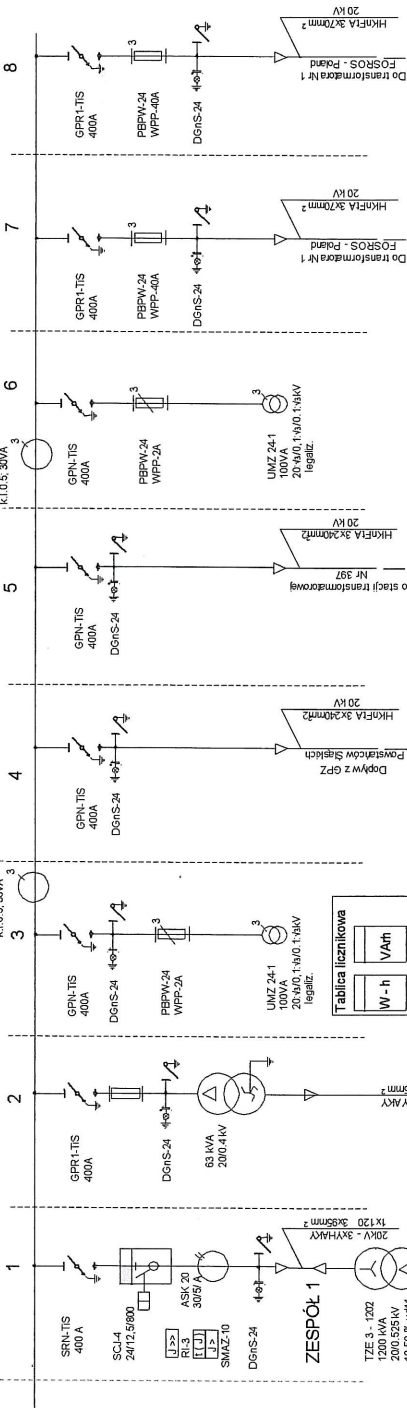

Rozdzielnia trakcyjna 660V

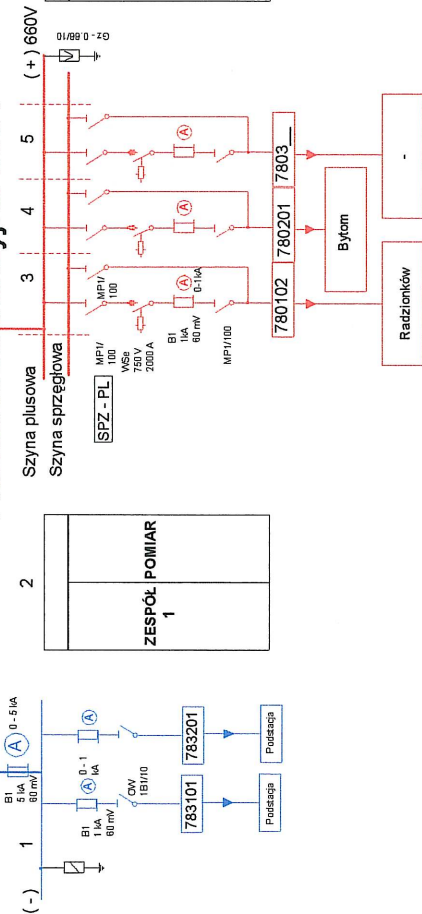

Projektował	01.2007r	Wprowadził	Data	Podpis	Skala	Tramwaje Śląskie S.A.		Nr ark.	nr kol.
Opracował		Zmiany	1			ul. Wita Stwosza 31, 40-042 Katowice		1/1	1
Sprawdził		2				Dział Infrastruktury Technicznej			
		3				Obszar zasilania nr 78 / ZKT-3,			
						stacja prostownikowa nr 78 - Rozbark II			
						Tramwaje Śląskie S.A.			
						Schemat Układu Zasilania Sieci Trakcyjnej Tramwajowej			
						01-0378			