

Projektował	Data
Opracował	01. ....
Sprawdził	2003r
	Z. Szydio


Zmiany wprowadził	Data
1 Z. Szydio	07.2006r
2 Z. Szydio	07.2010r
3	

Skala	Podpis
Edycja 03	

Tramwaje Śląskie S.A.  
 ul. Inwalidzka 5, 41-506 Chorzów  
 Dział Infrastruktury i Usługownych Technicznych

Schemat Układu Zasilania Sieci Trakcyjnej Tramwajowej  
 Tramwaje Śląskie S.A.  
 Obszar zasilania Rejon nr 1 Będzin, stacji prostowniczej nr 27 - Nivka

Nr. ark.	nr. kol.
1/1	1

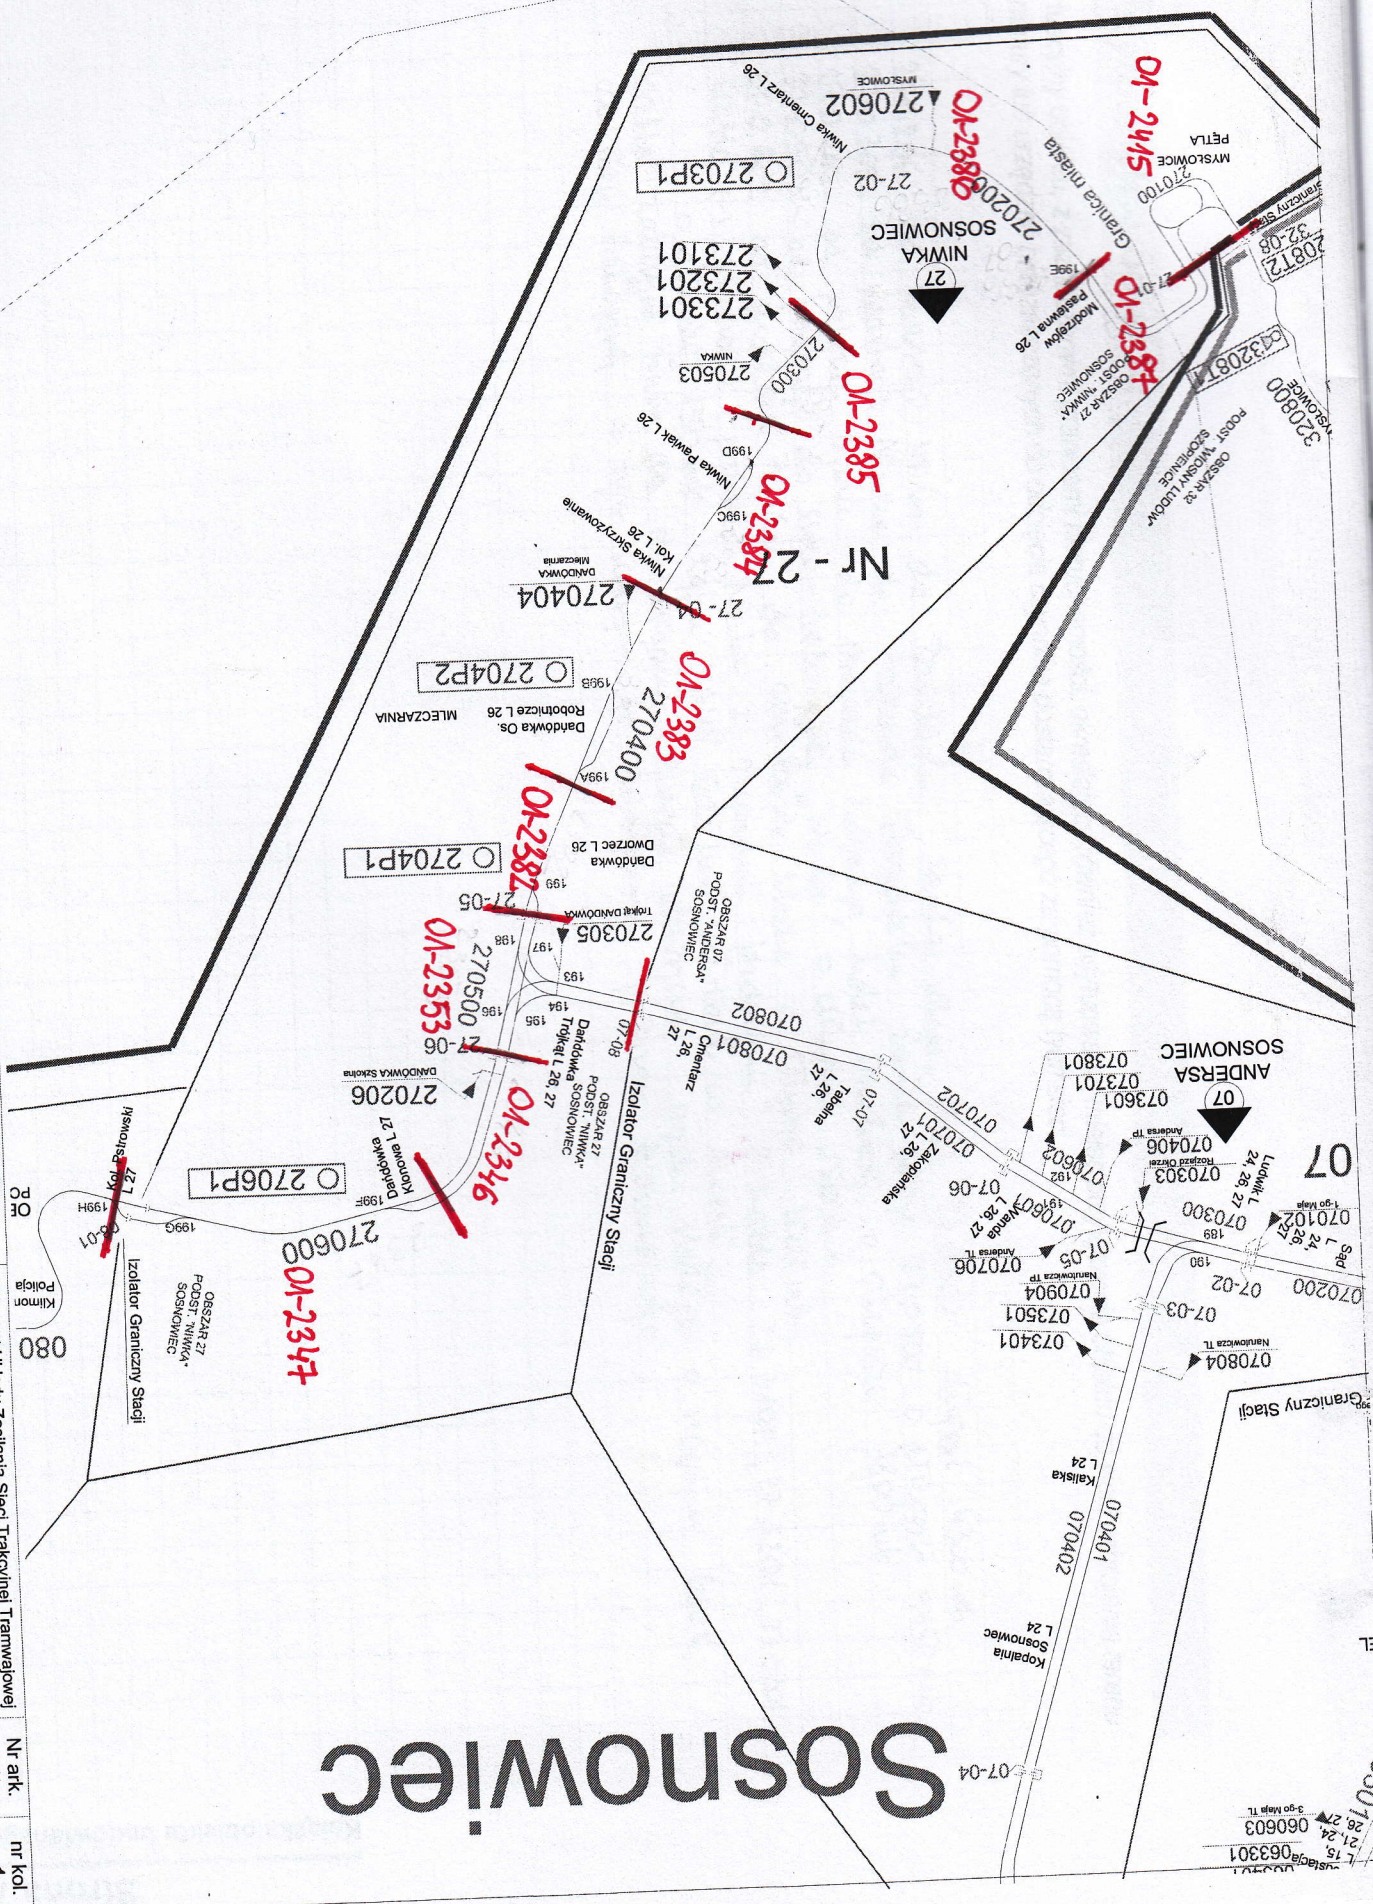

# SOSNOWIEC

063301  
 060603  
 3-00 Kmh TL