
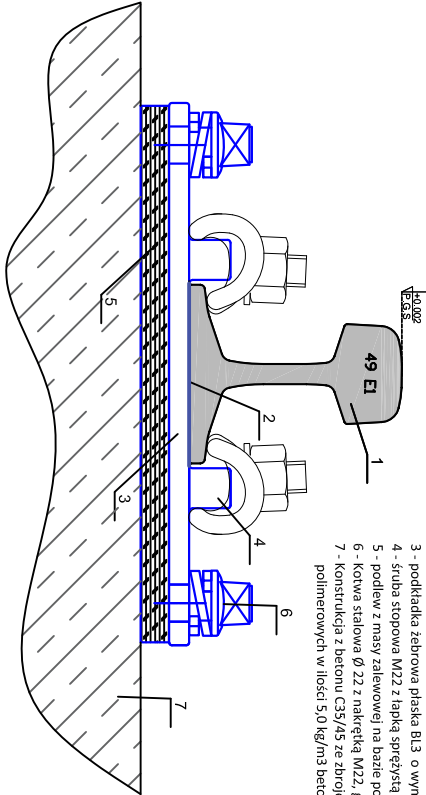


PRZĘKROJ POPRZECZNY

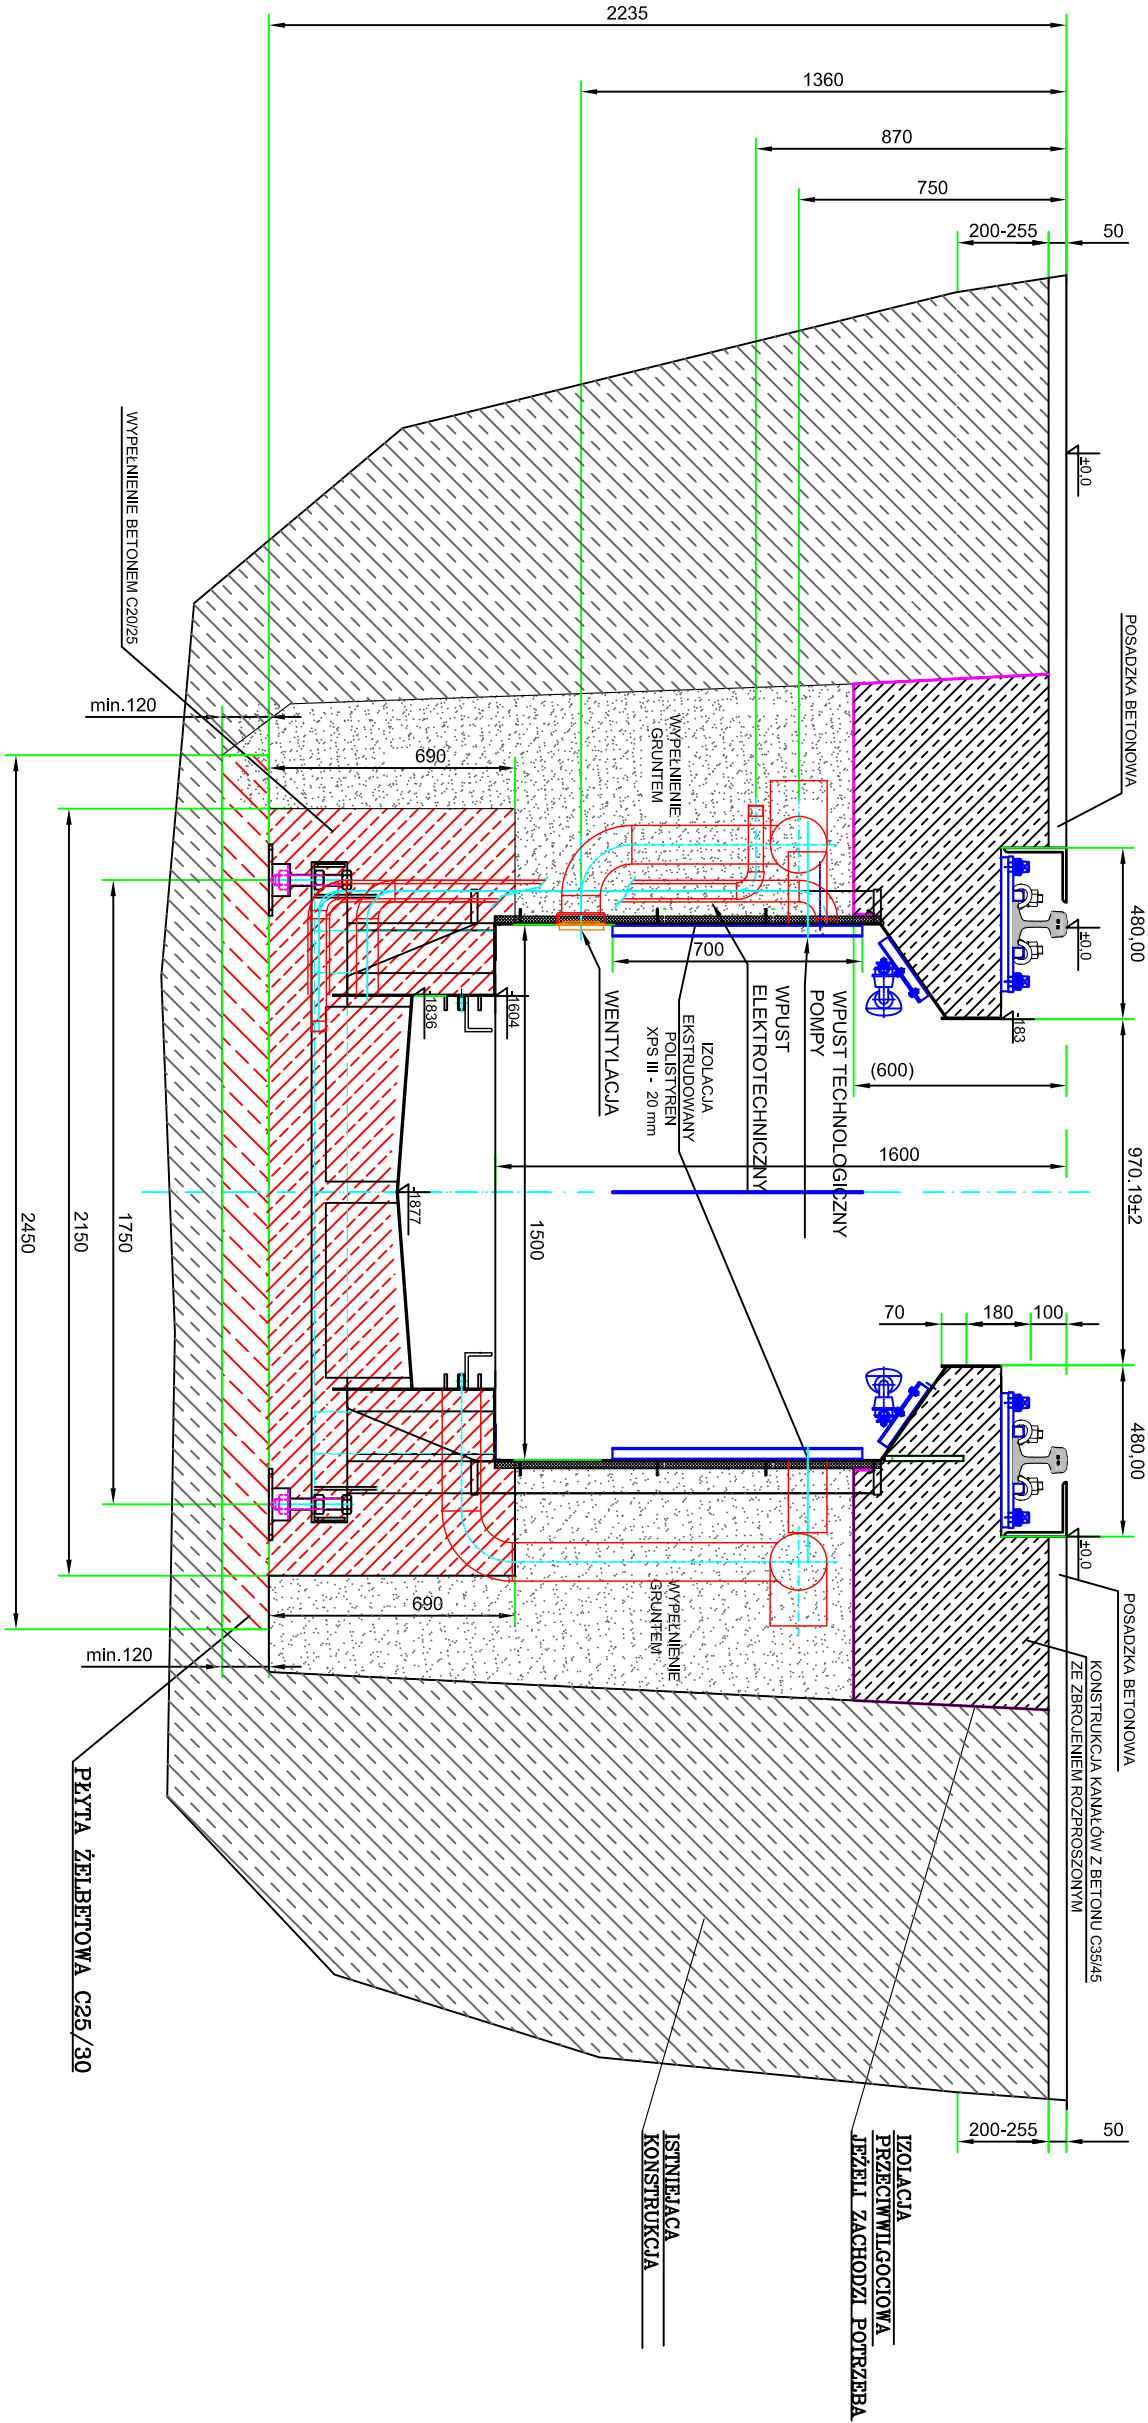

SZCZEGÓŁ MOCOWANIA SZYNY
Skala 1:2

- 1 - szyna o profilu 49EI.
- 2 - przekładka wibroizolacyjna gr. 6mm
- 3 - podkładka zębrowa płaska BL3 o wymiarach 345x112mm
- 4 - śruba stopowa M22 z łapką sprężystą typu SH-12
- 5 - podłew z masy zaprawowej na bazie poliwęglanu, gr. 20 mm
- 6 - kotwa stalowa Ø 22 z nakrętką M22, głębokość osadzenia min. 12 cm
- 7 - konstrukcja z betonu C35/45 ze zbrojeniem rozproszonym w postaci włókien polimerowych w ilości 5,0 kg/m3 betonu

MC A K B U D
PRZEDSIĘBIORSTWO USŁUGOWO - HANDLOWE

INWESTOR: 40 - 203 Katowice

Tramwaje Śląskie S.A.
ul. Inwalidzka 5
41-506 Chorzów

PRZEDSIĘWZIENIE: Modernizacja kanałów
przebiegających w R-3 Bytom

STADIUM: PROJEKT WYKONAWCZY

TYTUŁ RYSUNKU: Przekrój poprzeczny - kanały rewizyjne

SKALA: 2:1

DATA: 01.2018

PROJEKTANT: mgr inż. Kacprzyńska

PROJEKTANT: mgr inż. Kacprzyńska

SPRACOWUJĄCY: inż. Andrzej Fabian

SPRACOWUJĄCY: inż. Andrzej Fabian