


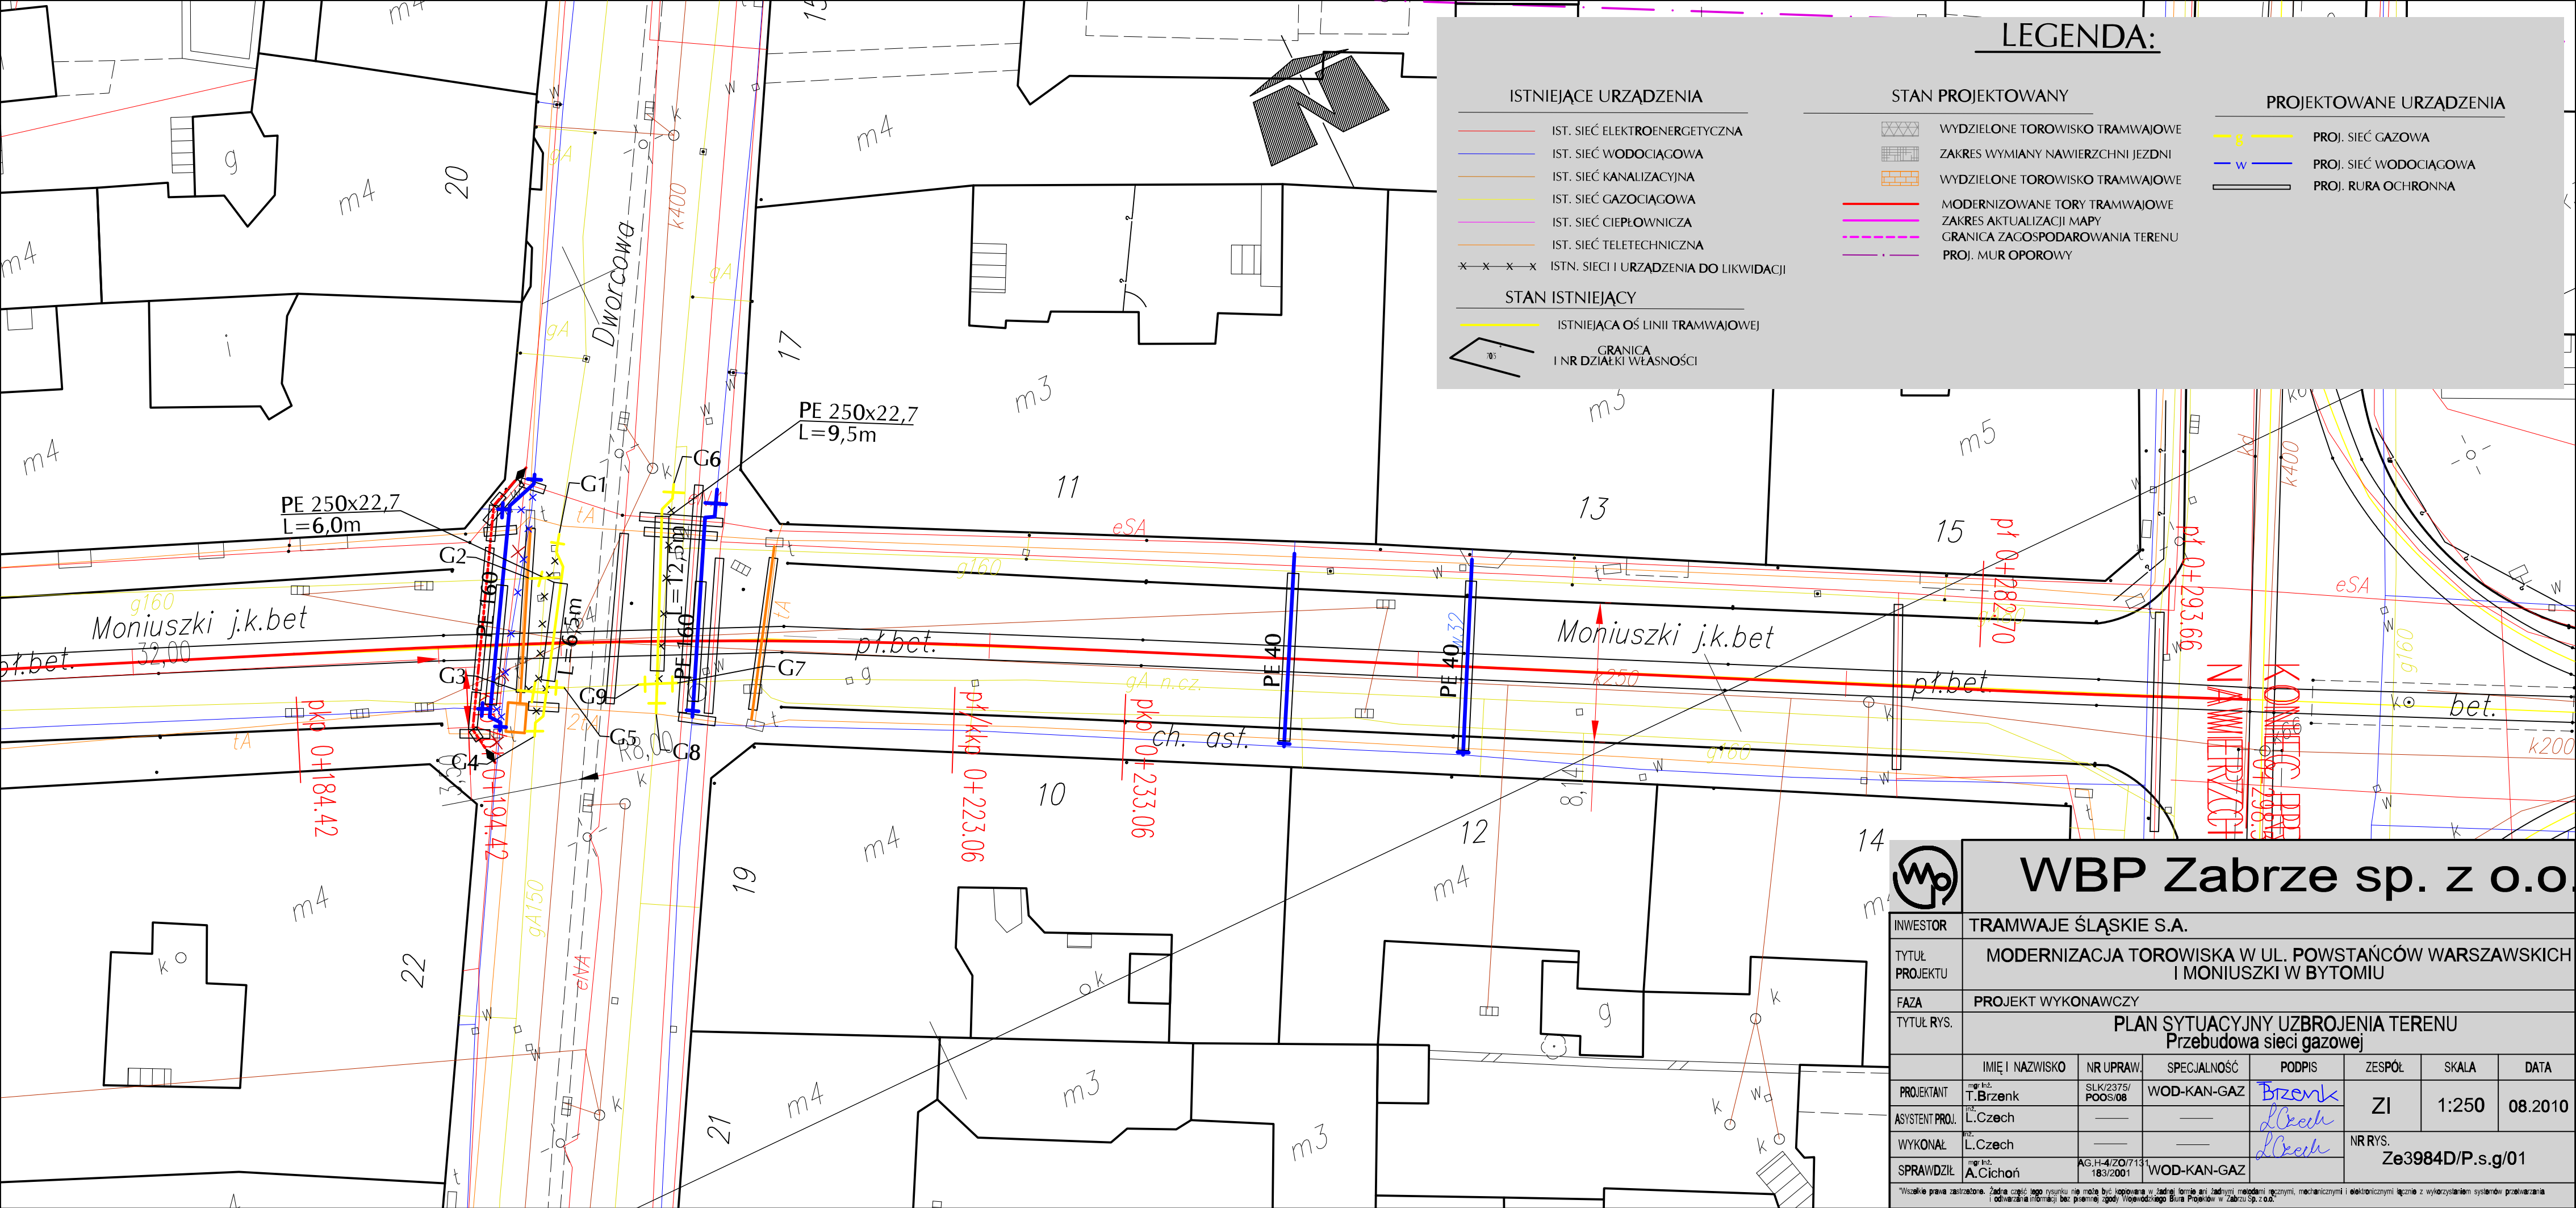

LEGENDA:

ISTNIEJĄCE URZĄDZENIA

- IST. SIEĆ ELEKTROENERGETYCZNA
- IST. SIEĆ WODOCIĄGOWA
- IST. SIEĆ KANALIZACYJNA
- IST. SIEĆ GAZOCIĄGOWA
- IST. SIEĆ CIEPŁOWNICZA
- IST. SIEĆ TELETECHNICZNA
- ISTN. SIECI I URZĄDZENIA DO LIKWIDACJI

STAN PROJEKTOWANY

- WYDZIELONE TOROWISKO TRAMWAJOWE
- ZAKRES WYMIANY NAWIERZCHNI JEZDNI
- WYDZIELONE TOROWISKO TRAMWAJOWE
- MODERNIZOWANE TORY TRAMWAJOWE
- ZAKRES AKTUALIZACJI MAPY
- GRANICA ZAGOSPODAROWANIA TERENU
- PROJ. MUR OPOROWY

PROJEKTOWANE URZĄDZENIA

- PROJ. SIEĆ GAZOWA
- PROJ. SIEĆ WODOCIĄGOWA
- PROJ. RURA OCHRONNA

STAN ISTNIEJĄCY

- ISTNIEJĄCA OŚ LINII TRAMWAJOWEJ
- GRANICA I NR DZIAŁKI WŁAŚNOŚCI



WBP Zabrze sp. z o.o.

INWESTOR	TRAMWAJE ŚLĄSKIE S.A.						
TYTUŁ PROJEKTU	MODERNIZACJA TOROWISKA W UL. POWSTAŃCÓW WARSZAWSKICH I MONIUSZKI W BYTOMIU						
FAZA	PROJEKT WYKONAWCZY						
TYTUŁ RYS.	PLAN SYTUACYJNY UZBROJENIA TERENU Przebudowa sieci gazowej						
	IMIĘ I NAZWISKO	NR UPRAW.	SPECJALNOŚĆ	PODPIS	ZESPÓŁ	SKALA	DATA
PROJEKTANT	m.inż. T.Brzenk	SLK/2375/ POOS/08	WOD-KAN-GAZ	Brzenk	ZI	1:250	08.2010
ASYSTENT PROJ.	m.inż. L.Czech	—	—	L.Czech			
WYKONAŁ	m.inż. L.Czech	—	—	L.Czech			
SPRAWDZIŁ	m.inż. A.Cichoń	AG.H-4/ZO/7131/ 183/2001	WOD-KAN-GAZ				
					NRRYS. Ze3984D/P.s.g/01		

*Wszelkie prawa zastrzeżone. Żadna część tego rysunku nie może być kopiowana w żadnej formie ani żadnymi metodami ręcznymi, mechanicznymi i elektronicznymi łącznie z wykorzystaniem systemów przetwarzania i oddawania informacji bez pisemnej zgody Wykonawcy Biura Projektów w Bytomiu Sp. z o.o.