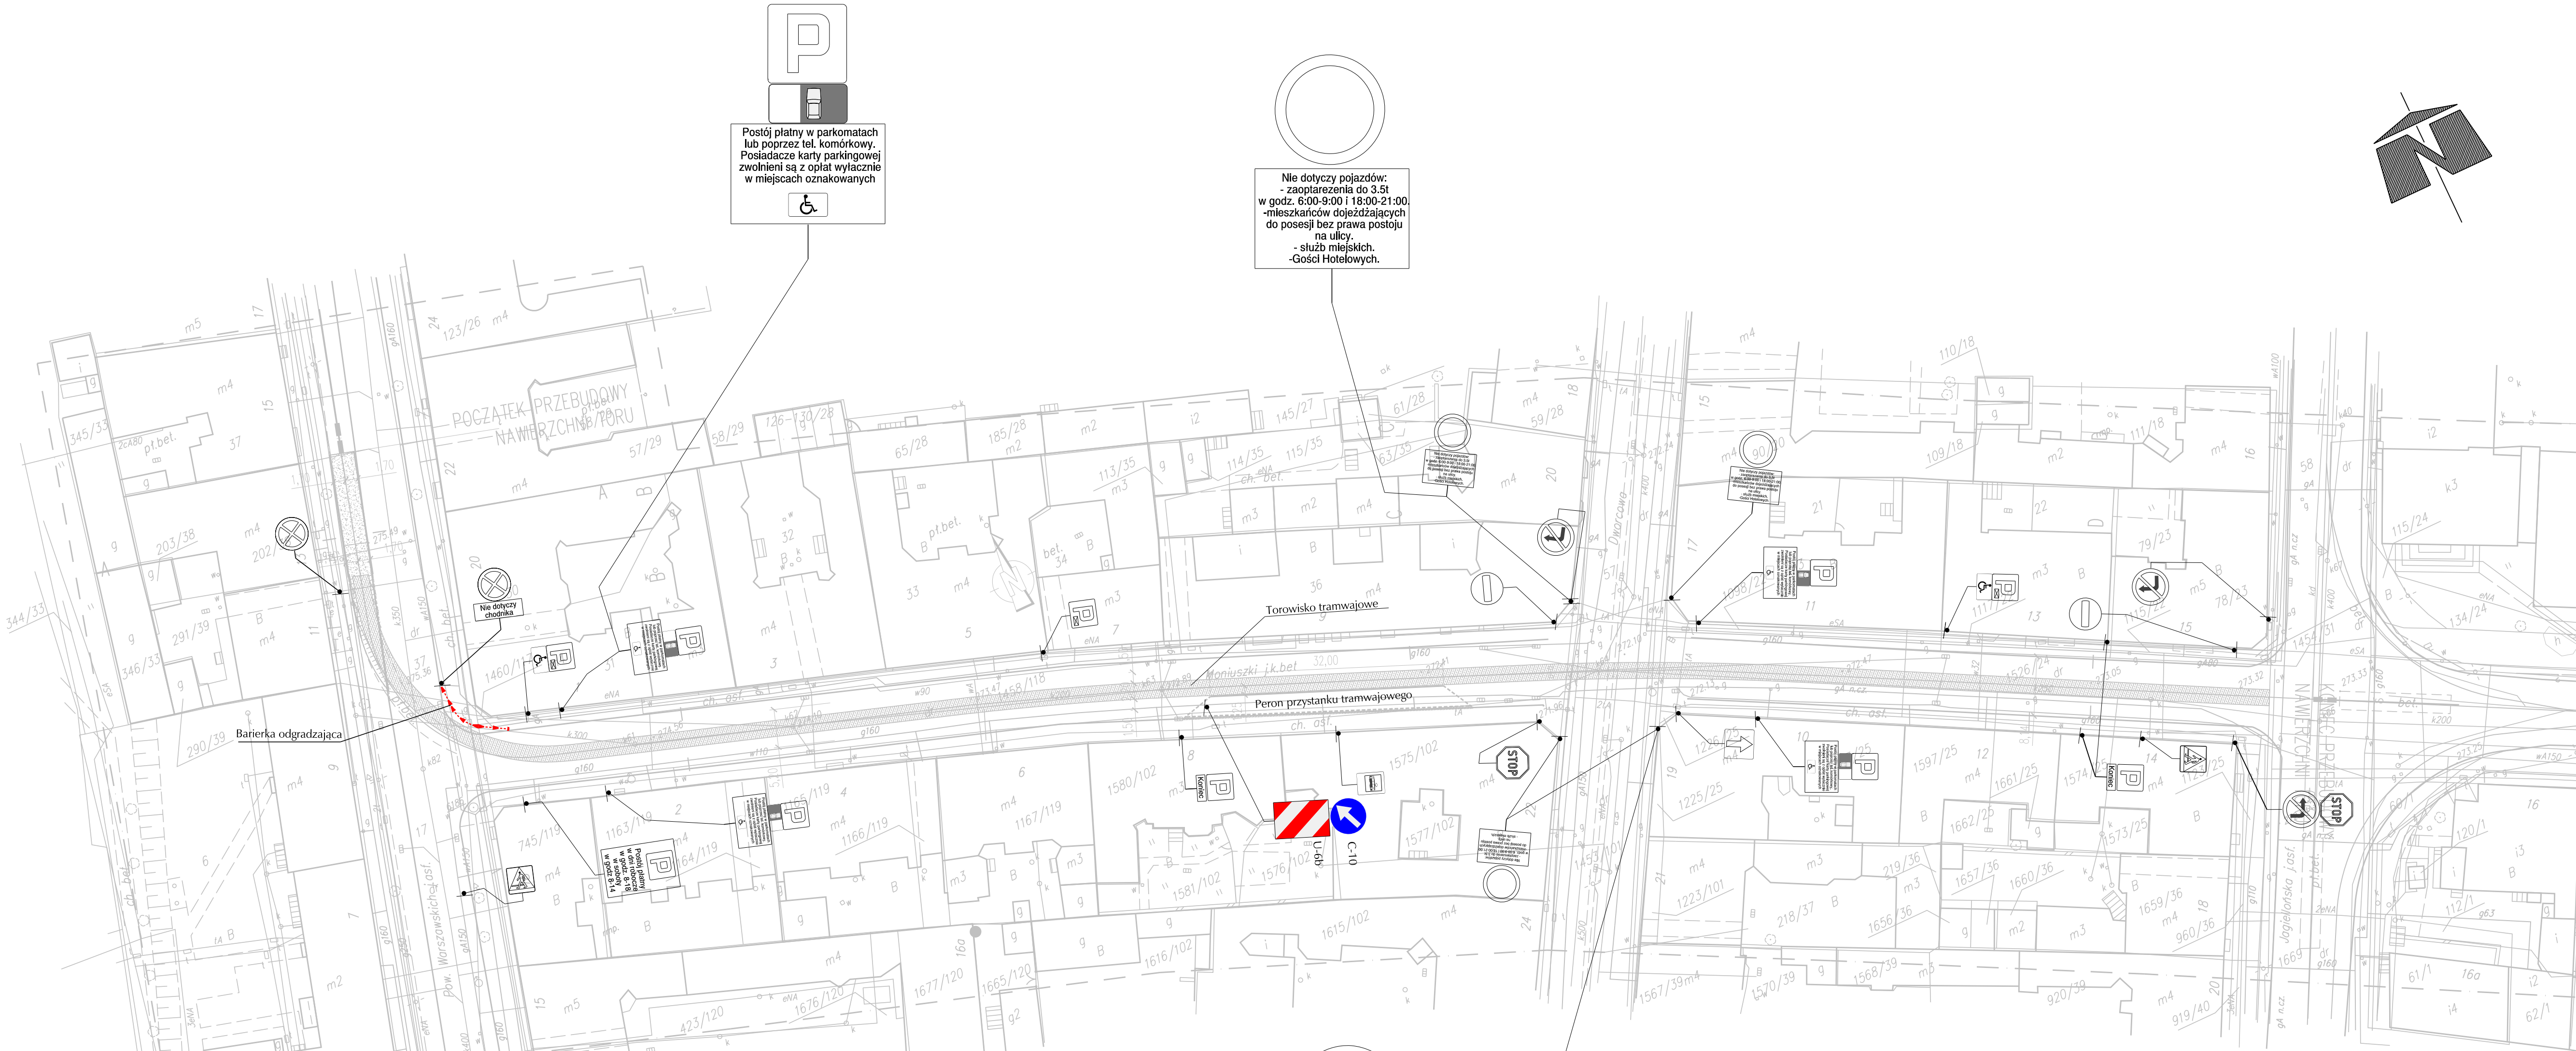




Postój płatny w parkmatach lub poprzez tel. komórkowy. Posiadacze karty parkingowej zwolnieni są z opłat wyłącznie w miejscach oznakowanych

Nie dotyczy pojazdów:
- zaopatrzenia do 3.5t
w godz. 6:00-9:00 i 18:00-21:00
- mieszkańców dojeżdżających do posesji bez prawa postoju na ulicy.
- służb miejskich.
- Gości Hotelowych.

Nie dotyczy pojazdów:
- zaopatrzenia do 3.5t
w godz. 6:00-9:00 i 18:00-21:00
- mieszkańców dojeżdżających do posesji bez prawa postoju na ulicy.
- służb miejskich.

Legenda:

 istniejące oznakowanie

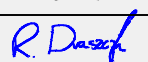
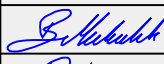
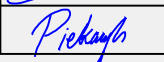
 nowe znaki

UWAGA:

Niniejszy materiał ma charakter roboczy i nie może być traktowany jak wykonany przedmiot umowy WBP Zabrze sp. z o.o. z Zamawiającym ani też jego część.
Zapisane niżej zastrzeżenie praw do niniejszego materiału roboczego nie dotyczy Zamawiającego.



WBP Zabrze sp. z o.o.

ZAMAWIAJĄCY	TRAMWAJE ŚLĄSKIE S.A.						
TYTUŁ PROJEKTU	PRZEBUDOWA TOROWISKA W UL. POWSTAŃCÓW WARSZAWSKICH I MONIUSZKI W BYTOMIU						
FAZA	PROJEKT WYKONAWCZY						
TYTUŁ RYS.	DOCELOWA ORGANIZACJA RUCHU						
	IMIĘ I NAZWISKO	NR UPRAW.	SPECJALNOŚĆ	PODPIS	ZESPÓŁ	SKALA	DATA
PROJEKTANT	mgr inż. Rafał DRASZCZYK		SLK/1477/POOD/06		ZD	1:10 000	07.2010
ASYSTENT PROJ.							
WYKONAŁ	mgr inż. Bartłomiej MICHALIK				NR RYS.		
SPRAWDZIŁ	mgr inż. Danuta PIEKARCZYK		358/87			Ze- 3984D/DOR/01	

Wszelkie prawa zastrzeżone. Zdatna część tego rysunku nie może być kopiowana w żadnej formie ani żadnymi metodami ręcznymi, mechanicznymi i elektronicznymi i łącznie z wykorzystaniem systemów przetwarzania i odtwarzania informacji bez pisemnej zgody WBP Zabrze Sp. z o.o.

Wszelkie prawa zastrzeżone. Żadna część tego projektu nie może być kopiowana w żadnej formie ani żadnymi metodami ręcznymi, mechanicznymi i elektronicznymi łącznie z wykorzystaniem systemów przetwarzania i oddziaływania informacji bez pisemnej zgody WBP Zabrze Sp. z o.o.