


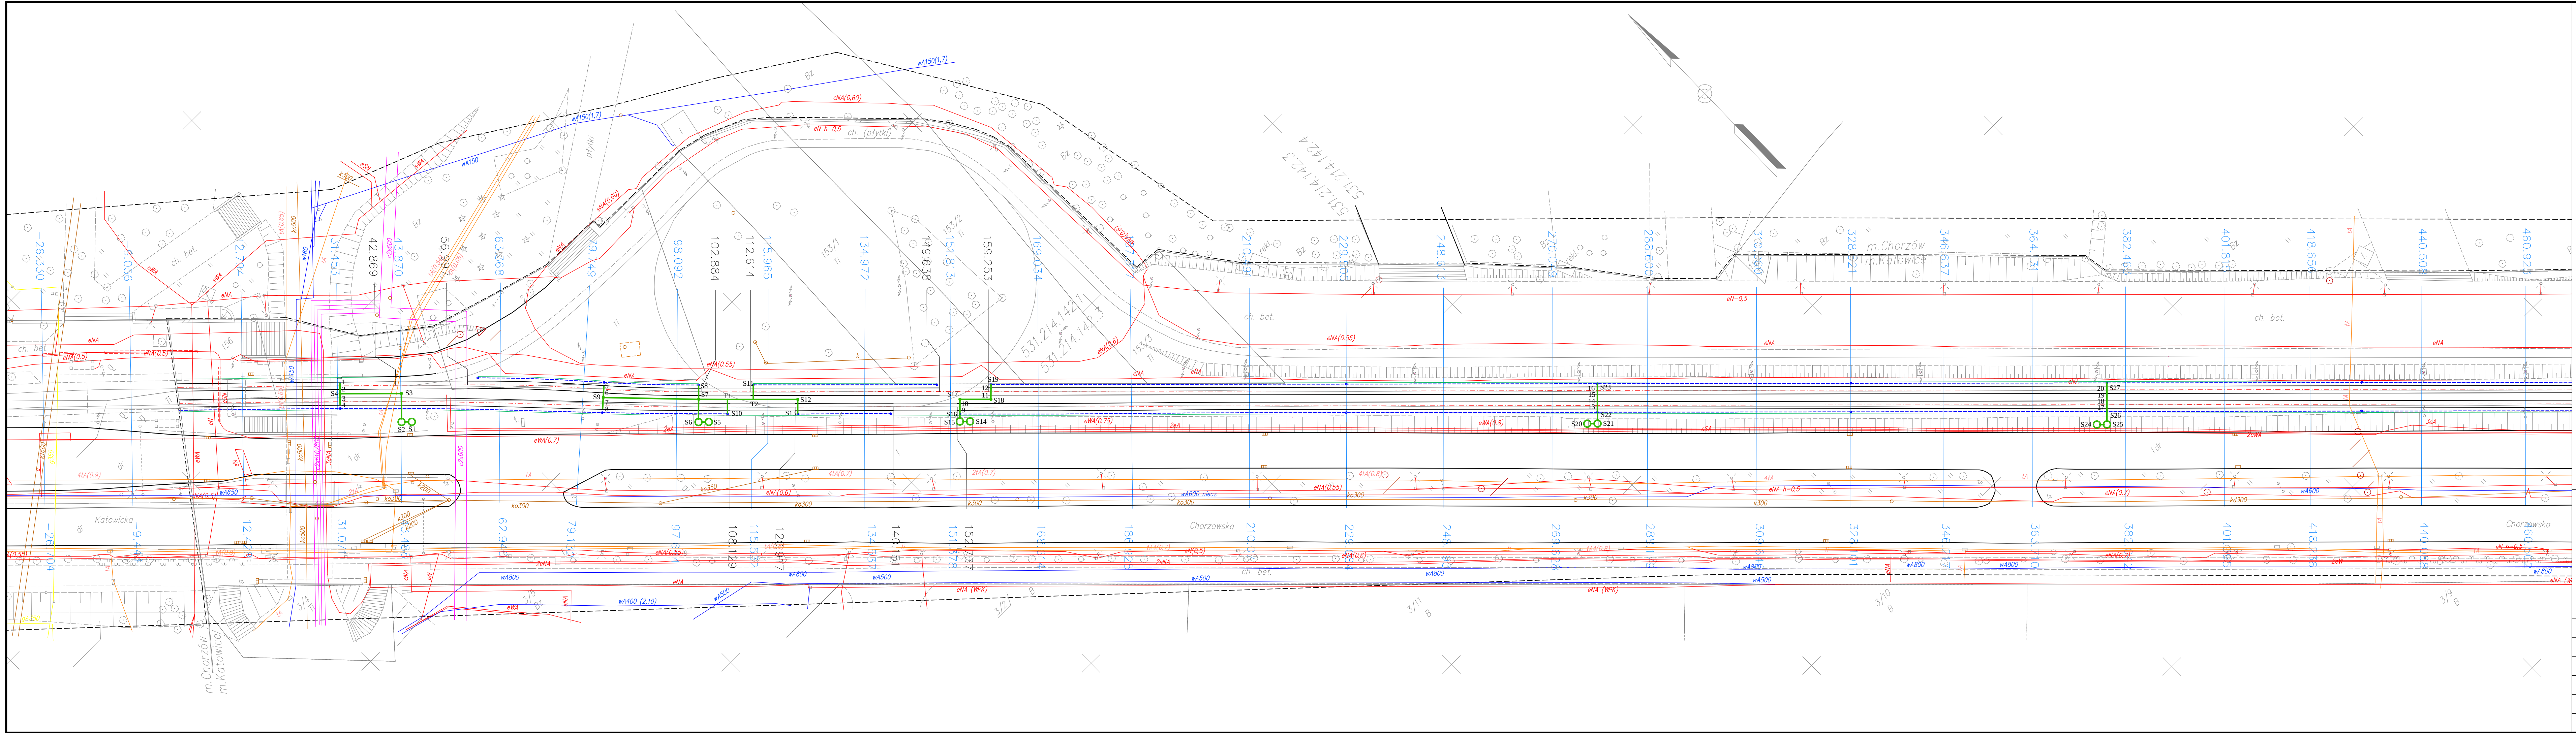

LEGENDA

- PROJEKTOWANY PRZYKANALIK KANALIZACJI DESZCZOWEJ (ODWODNIENIE SKRZYNEK PRZYTOROWYCH ORAZ DRENAŻ U LINIOWEGO)
- PROJ. STUDNIA REZIZYJNA-CHŁONNA Z KRĘGŁÓW ELBET. I 1000mm
- PROJ. STUDNIA REWIZYJNA-POŁ. CZENIOWA Z RUR KARBOWANYCH I 315PVC
- NUMERACJA STUDNI
- NUMERACJA SKRZYNEK PRZYTOROWYCH

UWAGA:

WSZYSTKIE PRZYKANALIKI WYKONAĆ Z RUR I 160PVC O SZTYWNOŚCI OBWODOWEJ SN8



31-422 Kraków, ul. Powstańców 36/43
Biuro w Katowicach: 30-414 Katowice, ul. Dekarzy 7C
tel. (012) 269-82-50, fax. (012) 268-13-91
Biuro w Łodzi: 90-138 Łódź, ul. Narutowicza 77
e-mail: biuro@progres.pl

INWESTOR:	URZĄD MIASTA W KATOWICACH		
NAZWA INWESTYCJI:	MODERNIZACJA POŁĄCZENIA TRAMWAJOWEGO NA ODCINKU OD WESOŁEGO MIASTECZKA DO PĘTLI ZACHODNIEJ PRZY STADIONIE ŚLĄSKIM		
ADRES INWESTYCJI:	ODCINEK: UL. CHORZOWSKA		
FAZA:	PROJEKT BUDOWLANY	BRANŻA:	SANITARNA
TREŚĆ RYSUNKU:	PLAN SYTUACYJNY – CZĘŚĆ 1 – ODWODNIENIE TOROWISKA		
UMOWA NR:	IN/4/09	NR OPRACOWANIA:	2
DATA OPRACOWANIA:	III 2010r.	SKALA:	1:500
		NR RYSUNKU:	1.1
ZESPÓŁ AUTORSKI:	IMIĘ I NAZWISKO	NR UPRAWNIENI	PODPIS
PROJEKTOWAŁ:	mgr inż. ŁUKASZ GRZYMSKI	LOD/0679/POOS/07	
	mgr inż. JUSTYNA GRZYMSKA		
OPRACOWAŁ:	mgr inż. MARTA BANAT		
SPRAWDZIŁ:	mgr inż. AGNIESZKA KINDL	LOD/0172/POOS/04	

PRAWA AUTORSKIE ZASTRZEŻONE

Dokonywanie zmian, poprawek, skreśleń itp. oraz kopiowanie i rozpowszechnianie bez zgody jednostki autorskiej jest niedozwolone