




LEGENDA

- PROJEKTOWANY PRZYKANALIK KANALIZACJI DESzczOWEJ (ODWODNIENIE SKRZYNEK PRZYTOROWYCH ORAZ DRENAŻ U LINIOWEGO)
- PROJ. STUDNIA REZYZYJNA-CHŁONNA Z KRĘGŁEM W 1 ELBET. I 1000mm
- PROJ. STUDNIA REWIZYJNA-POCŁ. CZENIOWA Z RUR KARBOWANYCH I 315PVC
- NUMERACJA STUDNI
- NUMERACJA SKRZYNEK PRZYTOROWYCH

UWAGA:

WSZYSTKIE PRZYKANALIKI WYKONAĆ Z RUR I 160PVC O SZTYWNOŚCI OBWODOWEJ SN8

 PROGRES S.A. 31-422 Kraków, ul. Powstańców 35/43 Biuro w Krakowie: 30-114 Kraków, ul. Dekarzy 7C tel. (012) 268-82-50 fax. (012) 268-13-91 Biuro w Łodzi: 90-138 Łódź, ul. Narutowicza 77 e-mail: biuro@progres.pl	INWESTOR:	URZĄD MIASTA W KATOWICACH	
	NAZWA INWESTYCJI:	MODERNIZACJA POŁĄCZENIA TRAMWAJOWEGO NA ODCINKU OD WESOŁEJ DO WIASTECKA DO PETLI ZACHODNIEJ PRZY STADIONIE ŚLĄSKIM	
	ADRES INWESTYCJI:	ODCINEK: UL. CHORZOWSKA	
	FAZA:	PROJEKT BUDOWLANY	BRANŻA: SANITARNA
	TREŚĆ RYSUNKU:	PLAN SYTUACYJNY - CZĘŚĆ 3 - ODWODNIENIE TOROWSKA	
UMOWA NR:	IN/4/09	NR OPRACOWANIA:	2
	DATA OPRACOWANIA: III 2010r.	SKALA: 1:500	NR RYSUNKU: 1.3
ZESPÓŁ AUTORSKI:	IMIĘ I NAZWISKO	NR UPRAWNIEN	PODPIS
PROJEKTOWAŁ:	mgr inż. LUKASZ GRZYMSKI	LOD/0679/P005/07	
OPRACOWAŁ:	mgr inż. JUSTYNA GRZYMSKA		
SPRAWDZIŁ:	mgr inż. AGNIESZKA KINDL	LOD/0172/P005/04	
PRAWA AUTORSKIE ZASTRZEŻONE		Dokonywanie zmian, poprawek, skrócenie itp. oraz kopiowanie i rozpowszechnianie bez zgody jednostki autorskiej jest niedozwolone	