# LEGENDA

- OŚ TORÓW PROJEKTOWANYCH
- PROJEKTOWANE TORY
- ISTNIEJĄCE TORY
- PROJEKTOWANE TORY NA PRZEJEŹDZIE NIEWYPOSAŻONEJ W NAWIERZCHNIĘ
- NAWIERZCHNIA ASFALTOWA – WARSTWA ŚCIERALNA
- PROJEKTOWANE TORY NA PRZEJEŹDZIE ZWARTA KOSTKA BETONOWA SZARA
- ZAMRUK KOSTKA BETONOWA SZARA
- PROJEKTOWANE ZJAZDY
- PROJEKTOWANE PAWĘŻNIKI BETONOWE STOJAKOWE
- STANDARD STEROWIN TRAMWAJOWYCH
- PROJEKTOWANE OBRZEŻA CHODNIKÓW
- PROJEKTOWANE OBRZEŻA TORÓW
- PROJEKTOWANE OBRZEŻA ZJAZDÓW
- PROJEKTOWANE WYSPOROZNA
- PROJEKTOWANY ORŁINAŻ
- PROJEKTOWANE SKRZYNKI OCHRONNOWE
- GRANICA OPRACOWANIA
- MAŚTA

| | | | | | | | |
|---|---|---|---|---|---|---|---|
| INWESTOR: | URZĄD MIASTA KATOWICE | | | | | | |
| FAZA: | PROJEKT WYKONAWCZY | BRANŻA: | TOROWA | | | | |
| TREŚĆ RYSUNKU: | PLAN SYTUACYJNY – CZĘŚĆ 1 | | | | | | |
| UMOWA NR: | IN/4/09 | | | NR RYSUNKU: | 1 | PK | C |
| DATA OPRACOWANIA: | V 2010 | SKALA: | 1:500 | NR UPRAWNIEŃ | 1.1 | PODPIS | |
| ZESPÓŁ AUTORSKI: | IMIĘ I NAZWISKO | | | | | | |
| PROJEKTOWAŁ: | mgr inż. Juliusz Jasiński | | | UMLP/146/86/WL | | | |
| | mgr inż. Paweł Kudelski | | | MAP/0337/POOL/08 | | | |
| OPRACOWAŁ: | mgr inż. Dawid Kopus | | | 323/73 | | | |
| SPRAWDZIŁ: | mgr inż. Jan Grot | | | | | | |

PRAWA AUTORSKIE ZASTRZEŻONE
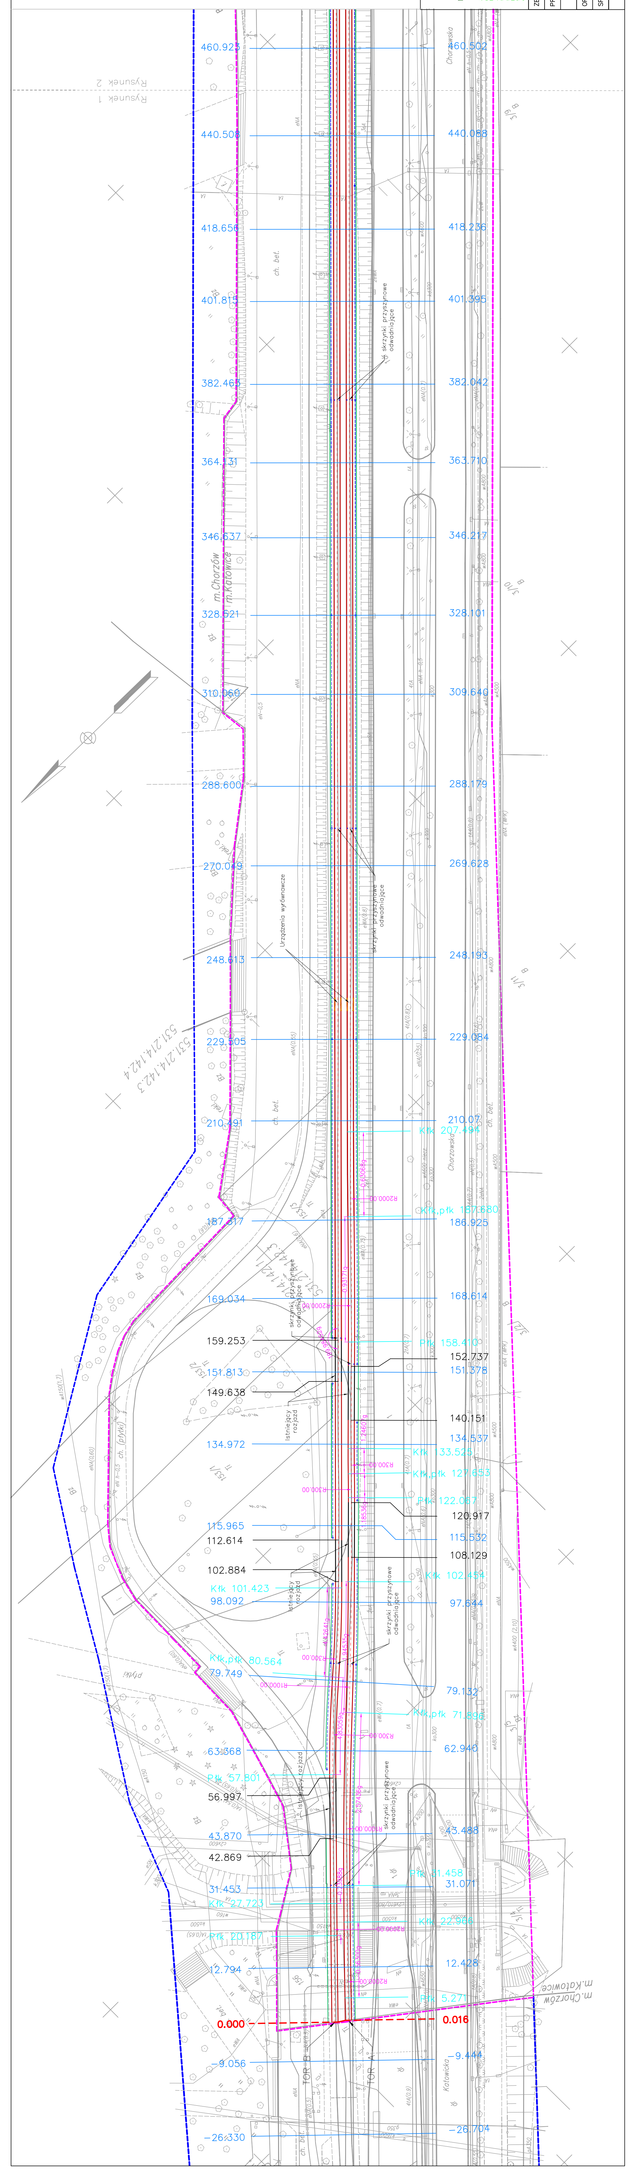
