


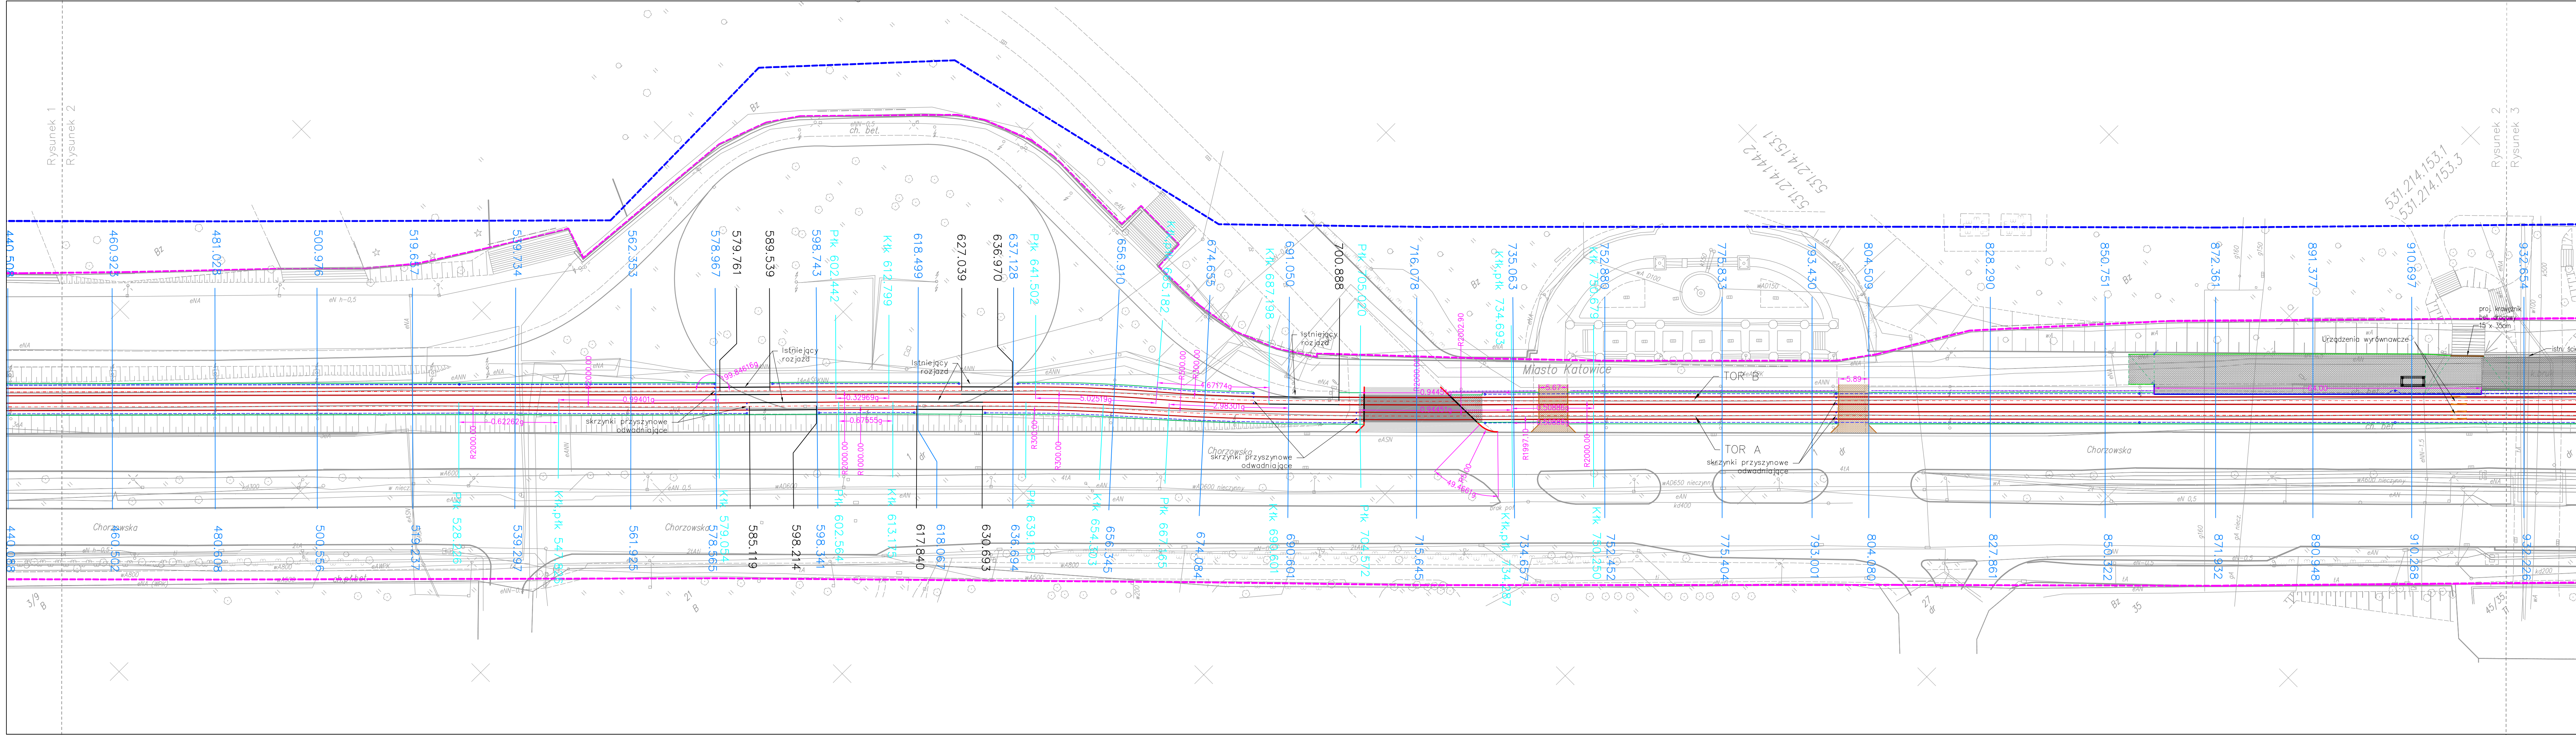

LEGENDA

- OSIE TORÓW PROJEKTOWANYCH
- PROJEKTOWANE TORY
- ISTNIEJĄCE TORY
- PROJEKTOWANE TORY NA PRZEJĘDZIE NAWIERZCHNIA ASFALTOWA
- NAWIERZCHNIA ASFALTOWA – WARSTWA SCIERALNA
- PROJEKTOWANE TORY NA PRZEJĘDZIE ZABRUK KOSTKĄ BETONOWĄ SZARĄ
- ZABRUK KOSTKĄ BETONOWĄ SZARĄ
- PROJEKTOWANE ZJAZDY
- PROJEKTOWANE KRAWĘZNIKI BETONOWE
- KRAWĘDZ PERONÓW TRAMWAJOWYCH
- PROJEKTOWANE OBRZEŻA CHODNIKÓW
- PROJEKTOWANE OBRZEŻA TORÓW
- PROJEKTOWANE OBRZEŻA ZJAZDÓW
- PROJEKTOWANE WYGRÓDZENIA
- PROJEKTOWANY DRENAŻ
- PROJEKTOWANE SKRZYNKI ODWOĐNIENIOWE
- GRANICA OPRACOWANIA
- WIATA

 PROGRES 31-422 Kraków, ul. Powstańców 36/43 Biuro w Katowicach: 30-414 Kraków, ul. Dekarzy 7C tel. (012) 268-92-50; fax. (012) 268-13-91 Biuro w Łodzi: 90-138 Łódź, ul. Narutowicza 77 e-mail: biuro@progres.pl	INWESTOR:	URZĄD MIASTA KATOWICE		
	NAZWA INWESTYCJI:	MODERNIZACJA POŁĄCZENIA TRAMWAJOWEGO NA ODCINKU OD WESOŁEGO MIASTECZKA DO PĘTLI ZACHODNIEJ PRZY STADIONIE ŚLĄSKIM		
	ADRES INWESTYCJI:	ODCINEK: UL. CHORZOWSKA		
	FAZA:	PROJEKT WYKONAWCZY	BRANŻA:	TOROWA
	TREŚĆ RYSUNKU:	PLAN SYTUACYJNY – CZĘŚĆ 2		
UMOWA NR:	IN/4/09	NR OPRACOWANIA:	1	
DATA OPRACOWANIA:	IV 2010r.	SKALA:	1:500	NR RYSUNKU: 1.2 C
ZESPÓŁ AUTORSKI:	IMIĘ I NAZWISKO		NR UPRAWNIENI	PODPIS
PROJEKTOWAŁ:	mgr inż. Juliusz Jasiński		UM/146/86/WŁ	
	mgr inż. Paweł Kudelski		MAP/0337/POOL/08	
OPRACOWAŁ:	mgr inż. Dawid Karpus			
SPRAWDZIŁ:	mgr inż. Jan Grot		223/73	

PRAWA AUTORSKIE ZASTRZEŻONE

Dokonywanie zmian, poprawek, skreśleń itp. oraz kopiowanie i rozpowszechnianie bez zgody jednostki autorskiej jest niedozwolone