


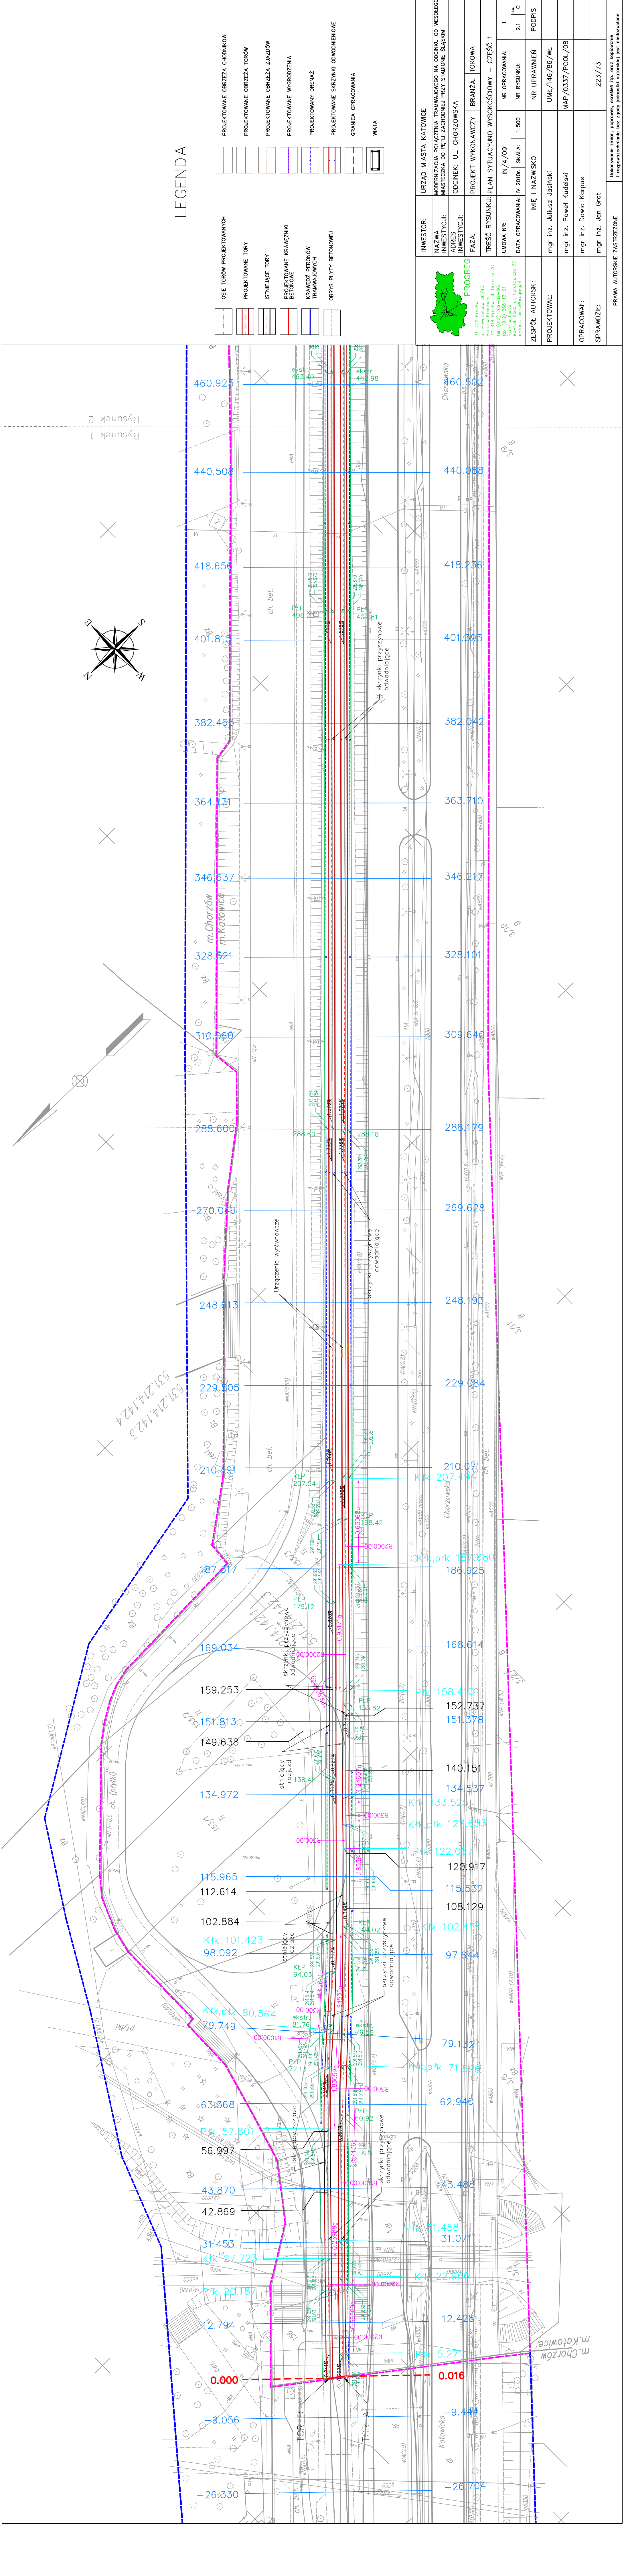

LEGENDA

- OSIE TORÓW PROJEKTOWANYCH
- PROJEKTOWANE OBRZEŻA CHODNIKÓW
- PROJEKTOWANE TORY
- PROJEKTOWANE OBRZEŻA TORÓW
- ISTNIEJĄCE TORY
- PROJEKTOWANE OBRZEŻA ZIAZDÓW
- PROJEKTOWANE KRAWĘŻNIKI BETONOWE
- PROJEKTOWANE WYKRODZENIA
- KRAWĘDZ PERONÓW TRAMWAJOWYCH
- OBKYS PŁYTY BETONOWEJ
- PROJEKTOWANE SKRZYŹNIKI ODWODNIENIOWE
- GRANICA OPRACOWANIA
- WATA

PROJEKTOWANE OBRZEŻA CHODNIKÓWPROJEKTOWANE OBRZEŻA TORÓWPROJEKTOWANE OBRZEŻA ZIAZDÓWPROJEKTOWANE WYKRODZENIAPROJEKTOWANY DRENAŻPROJEKTOWANE SKRZYŹNIKI ODWODNIENIOWEGRANICA OPRACOWANIAWATA

|                             |   |
|-----------------------------|---|
| INWESTOR:                   | URZĄD MIASTA KATOWICE   |
| NAZWA INWESTYCJI:           | MODERNIZACJA POŁĄCZENIA TRAMWAJOWEGO NA ODCINKU OD WESOŁEGO MIASTECZKA DO PĘTU ZACHODNIEJ PRZY STADIONIE SŁĄSKIM              |
| ADRES INWESTYCJI:           | ODCINEK: UL. CHORZÓWSKA   |
| FAZA:                       | PROJEKT WYKONAWCZY   |
| BRANŻA:                     | TOROWA   |
| TREŚĆ RYSUNKU:              | PLAN SYTUACYJNO WYSOKOŚCIOWY – CZĘŚĆ 1                                                                                        |
| UMOWA NR:                   | IN/4/09   |
| DATA OPRACOWANIA:           | IV 2010r.   |
| SKALA:                      | 1:500   |
| NR RYSUNKU:                 | 2.1   |
| IMIE I NAZWISKO:            | mgr inż. Juliusz Jasieński   |
| PROJEKTOWAŁ:                | mgr inż. Paweł Kudelski   |
| OPRACOWAŁ:                  | mgr inż. Dawid Karpius   |
| SPRAWDZIŁ:                  | mgr inż. Jan Grot   |
| PRAWA AUTORSKIE ZASTRZEŻONE | Dokonanie zmian, poprawek, skróceń itp. oraz kopiowanie i rozpowszechnianie bez zgody jednostki autorującej jest niedozwolone |