


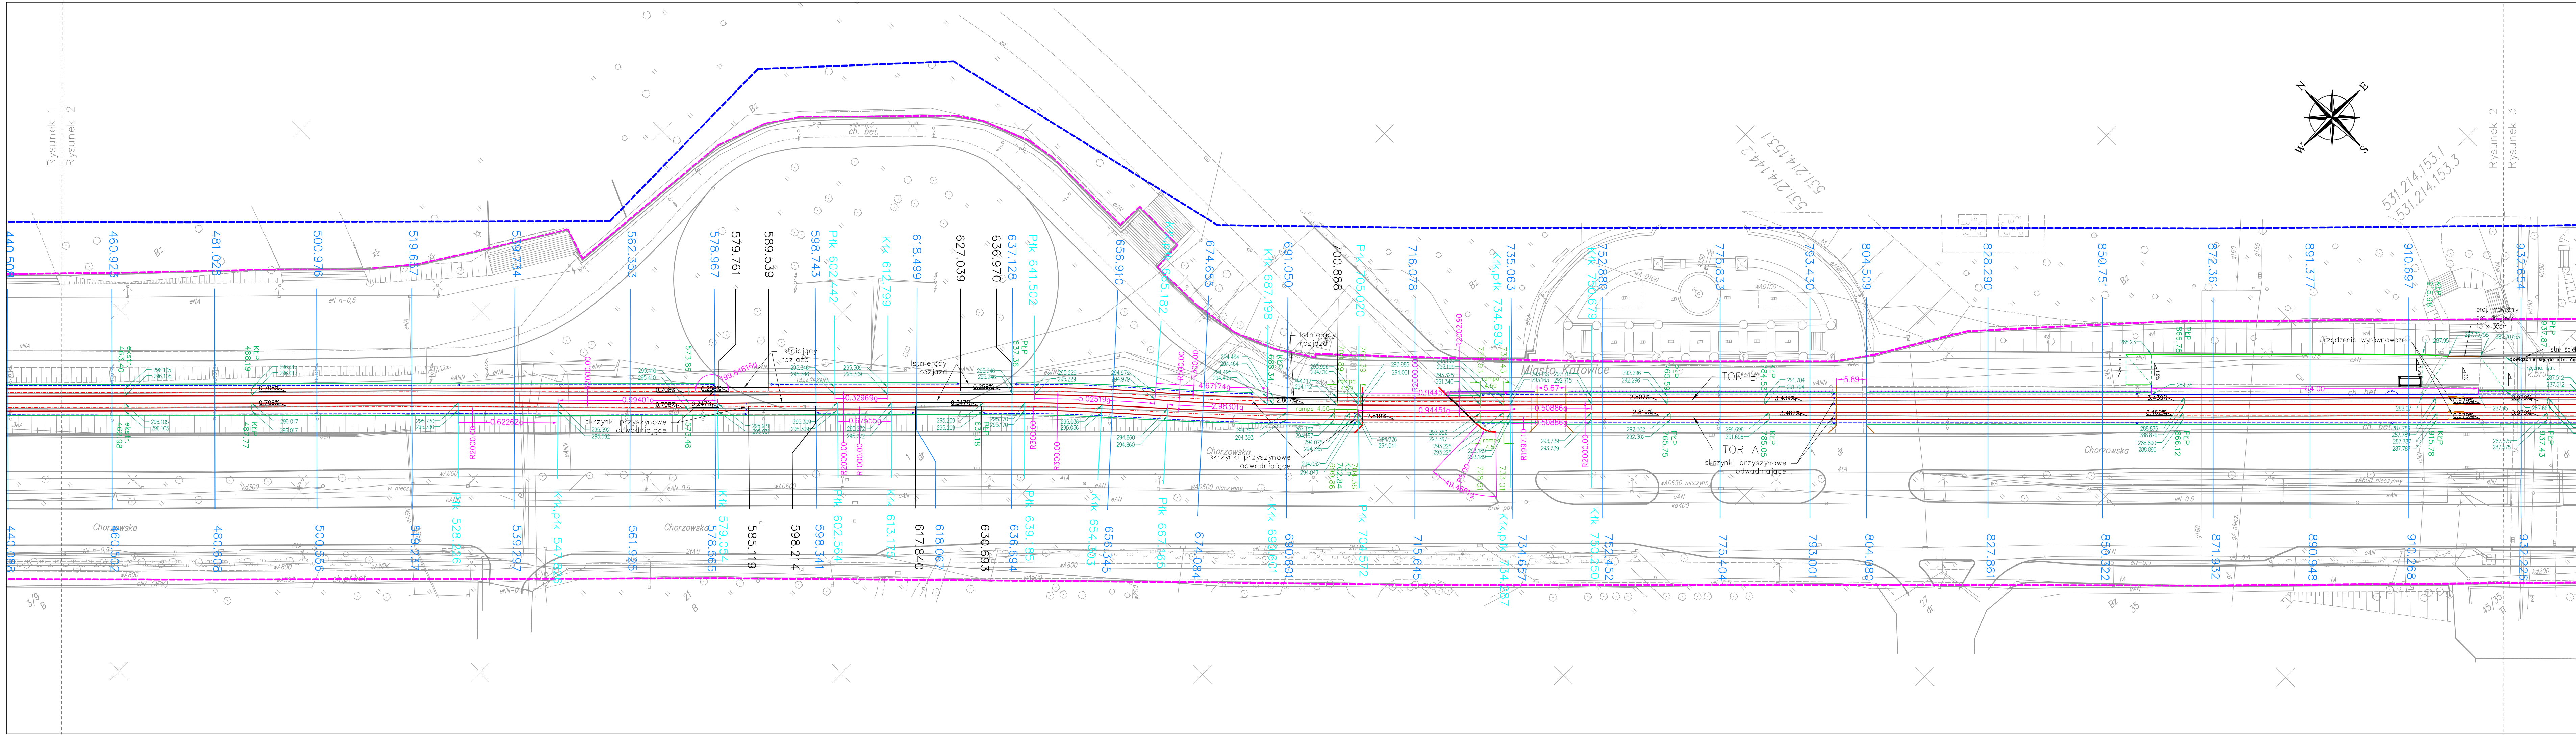

LEGENDA

- OSIE TORÓW PROJEKTOWANYCH
- PROJEKTOWANE TORY
- ISTNIEJĄCE TORY
- PROJEKTOWANE KRAWĘŻNIKI BETONOWE
- KRAWĘDZ PERONÓW TRAMWAJOWYCH
- OBRYSY PŁYTY BETONOWEJ
- PROJEKTOWANE OBRZEŻA CHODNIKÓW
- PROJEKTOWANE OBRZEŻA TORÓW
- PROJEKTOWANE OBRZEŻA ZJAZDÓW
- PROJEKTOWANE WYGRÓDZENIA
- PROJEKTOWANY DRENAŻ
- PROJEKTOWANE SKRZYNKI ODWODNIENIOWE
- GRANICA OPRACOWANIA
- WIATA

 PROGRES 31-422 Kraków, ul. Powstańców 36/43 Biuro w Katowicach: 30-414 Katowice, ul. Dekarzy 7C tel. (012) 268-82-50; fax. (012) 268-13-91 Biuro w Łodzi: 90-138 Łódź, ul. Narutowicza 77 e-mail: biuro@progres.pl	NAZWA INWESTYCJI:		MODERNIZACJA POŁĄCZENIA TRAMWAJOWEGO NA ODCINKU OD WESOŁEGO MIASTECZKA DO PĘTLI ZACHODNIEJ PRZY STADIONIE ŚLĄSKIM				
	ADRES INWESTYCJI:		ODCINEK: UL. CHORZOWSKA				
	FAZA:		PROJEKT WYKONAWCZY	BRANŻA:	TOROWA		
	TREŚĆ RYSUNKU:		PLAN SYTUACYJNO WYSOKOŚCIOWY – CZĘŚĆ 2				
	UMOWA NR:		IN/4/09		NR OPRACOWANIA:	1	
DATA OPRACOWANIA:		IV 2010r.	SKALA:	1:500	NR RYSUNKU:	2.2	REV
ZESPÓŁ AUTORSKI:		IMIĘ I NAZWISKO			NR UPRAWNIENI		PODPIS
PROJEKTOWAŁ:		mgr inż. Juliusz Jasiński		UM/146/86/WŁ			
		mgr inż. Paweł Kudelski		MAP/0337/POOL/08			
OPRACOWAŁ:		mgr inż. Dawid Karpus					
SPRAWDZIŁ:		mgr inż. Jan Grot		223/73			
PRAWA AUTORSKIE ZASTRZEŻONE			Dokonywanie zmian, poprawek, skreśleń itp. oraz kopiowanie i rozpowszechnianie bez zgody jednostki autorskiej jest niedozwolone				