

Chorzów – ul. Parkowa


Profil toru po szynie
nie podrażnionej

Pikietaż po osi toru

SKALA 1:100/1:1000

PROFIL PODŁUŻNY
TOR A

PP=276.0

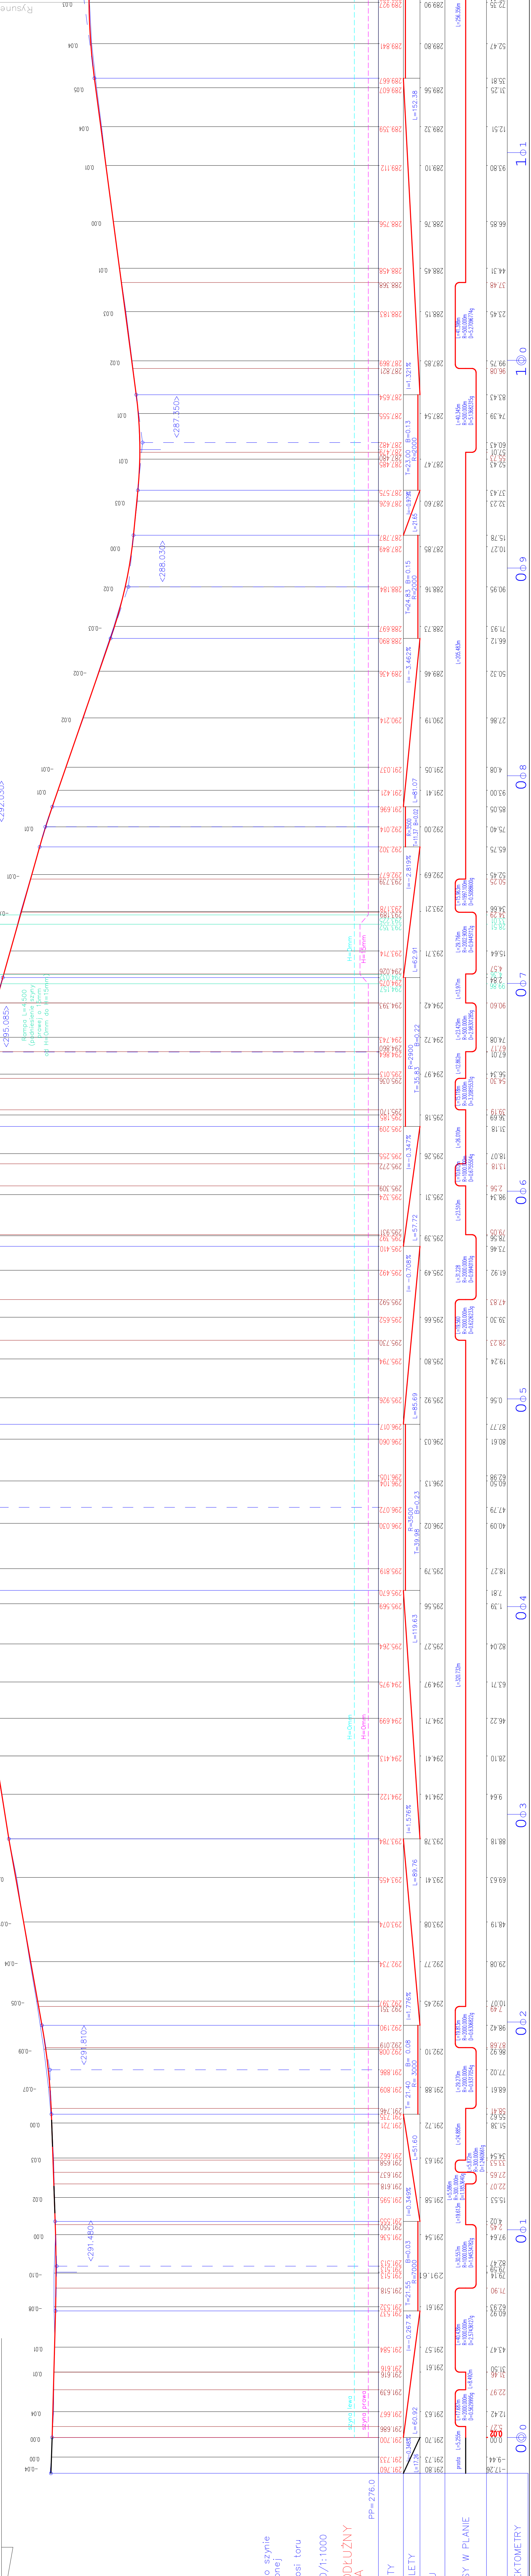

	INWESTOR:	URZĄD MIASTA KATOWICE			
	INWESTYTOR:	MODERNIZACJA POŁĄCZENIA TRAMWAJOWEGO NA ODCINKU OD WESOŁO			
	ADRES:	MASTECZKA DO PETLI ZACHODNIEJ PRZY STADIONIE SŁOSKIM			
	INWESTYTOR:	ODCINEK: UL. CHORZOWSKA			
	FAZA:	PROJEKT WYKONAWCZY			
TREŚĆ RYSUNKU:		PROFIL TORU A – CZĘŚĆ 1			
UMOWA NR:		IN/4/09	NR OPRACOWANIA:		1
DATA OPRACOWANIA:		IV 2010r.	SKALA:	1:100/100	4:1
MIEJSCOWOŚĆ:		MIĘDZYSZCZE		NR RYSUNKU:	
PROJEKTOWAŁ:		mgr inż. Juliusz Jasieński		NR UPRAWNIENI:	
OPRACOWAŁ:		mgr inż. Paweł Kudelski		UMK/146/96/WŁ	
SPRAWDZIŁ:		mgr inż. Dariusz Karpius		MAP/0337/POOL/08	
ODLECZŁOŚCI:		223/773		PRAMA AUTORSKIE ZASTĘPZONE	
KILOMETRY I HEKTOMETRY:		Dokonywanie zmian, poprawek, skreśleń itp. oraz kopiowanie i rozpowszechnianie bez zgody kierownika jest niedozwolone			