

Chorzów – ul. Parkowa




Profil toru po szynie
nie podnoszonej

Pikietaż po osi toru

SKALA 1:100/1:1000

TOR B

PP=276.0

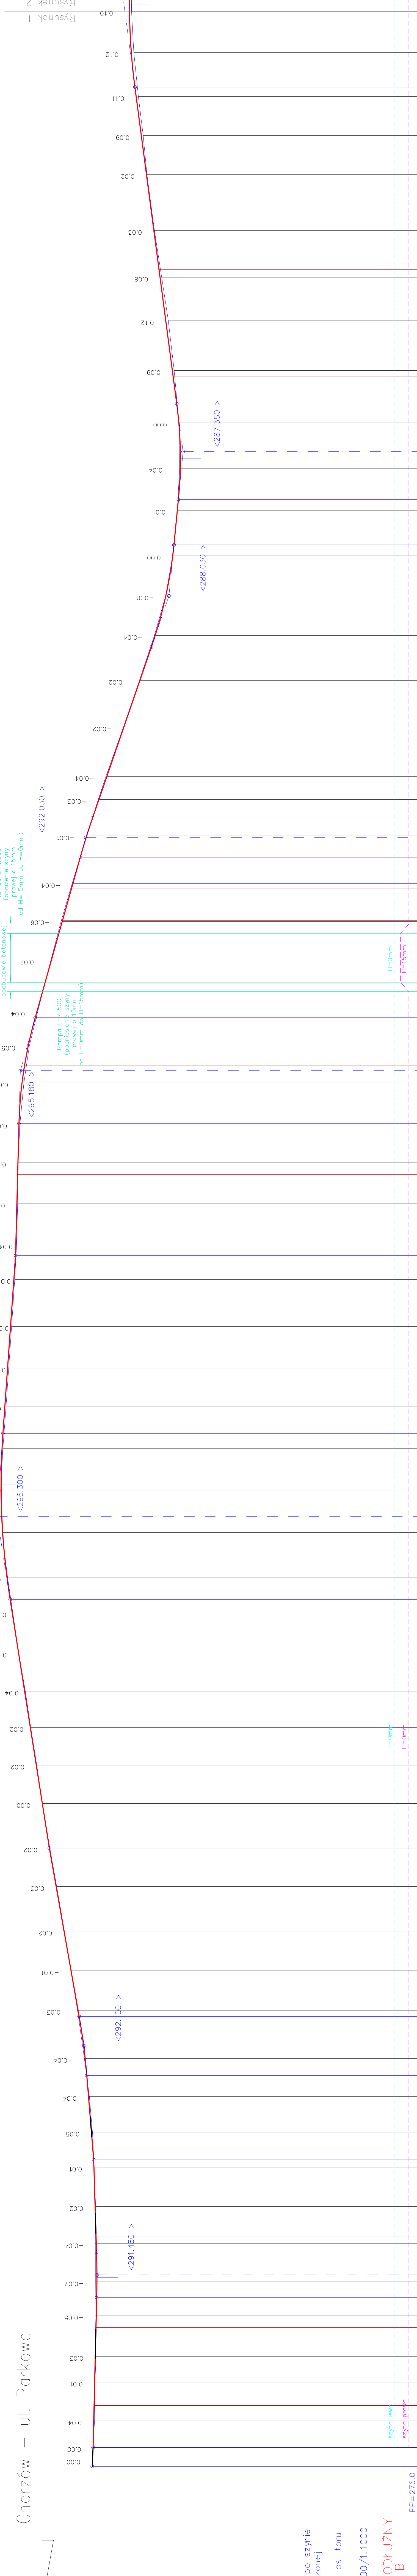

Rysunek 1

Rysunek 2

	INWESTOR:	URZĄD MIASTA KATOWICE		
	INWESTYTOR:	ODCINEK: UL. CHORZÓWSKA		
	FAZA:	PROJEKT WYKONAWCZY		
TREŚĆ RYSUNKU:		PROFIL TORU B – CZĘŚĆ 1		
UMOWA NR:		IN/4/09	NR OPRACOWANIA:	1
DATA OPRACOWANIA:		IV 2010r.	SKALA:	1:100/1000
