


Profil toru nie podnoś

Pikietaż p

SKALA 1:

PROFIL F TOR

RZĘDNE NIWELETY
ELEMENTY NIWELETY
RZĘDNE TERENU
ELEMENTY TRASY W PLACU
ODLEGŁOŚCI
KILOMETRY I HEKTOMETRY

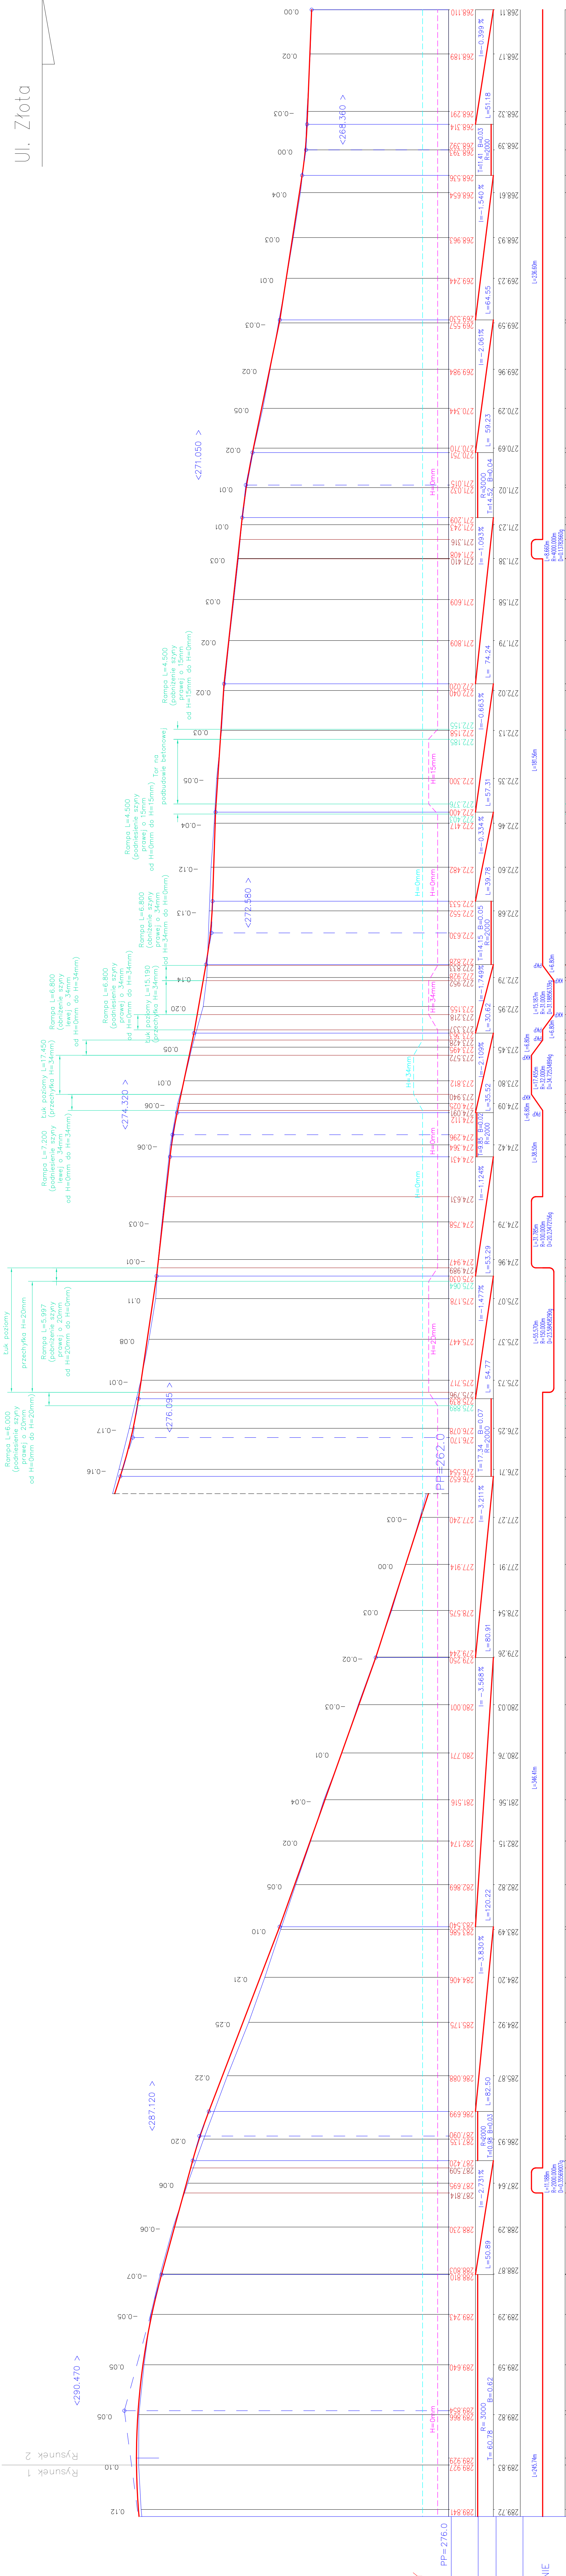

Ul. Żłota

202