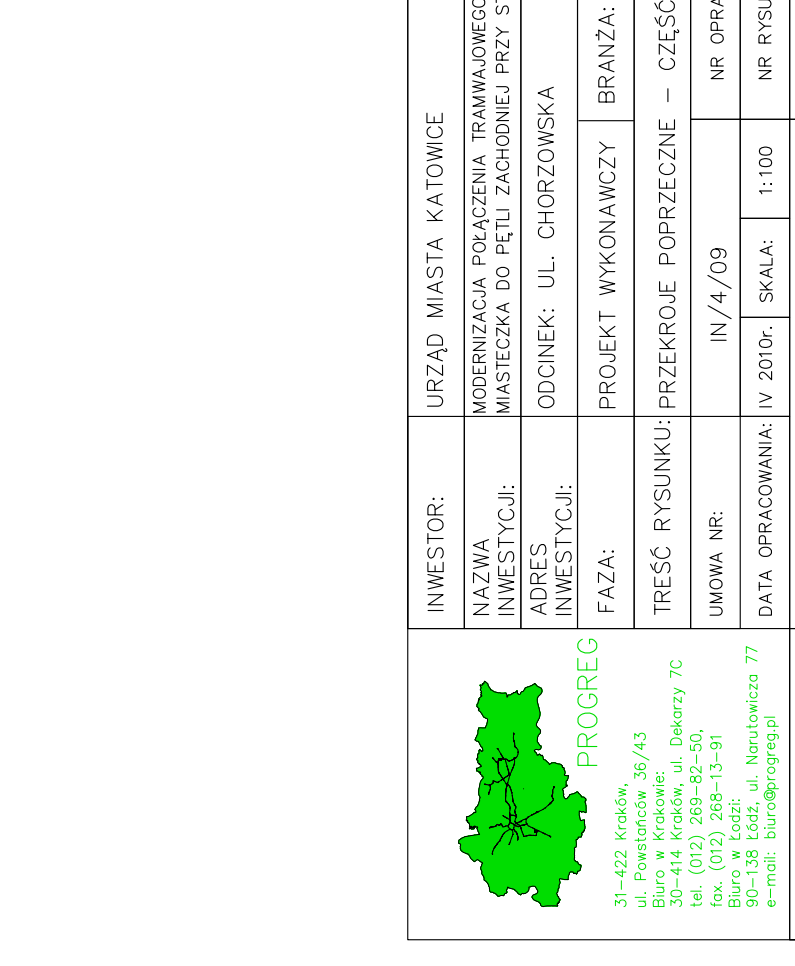
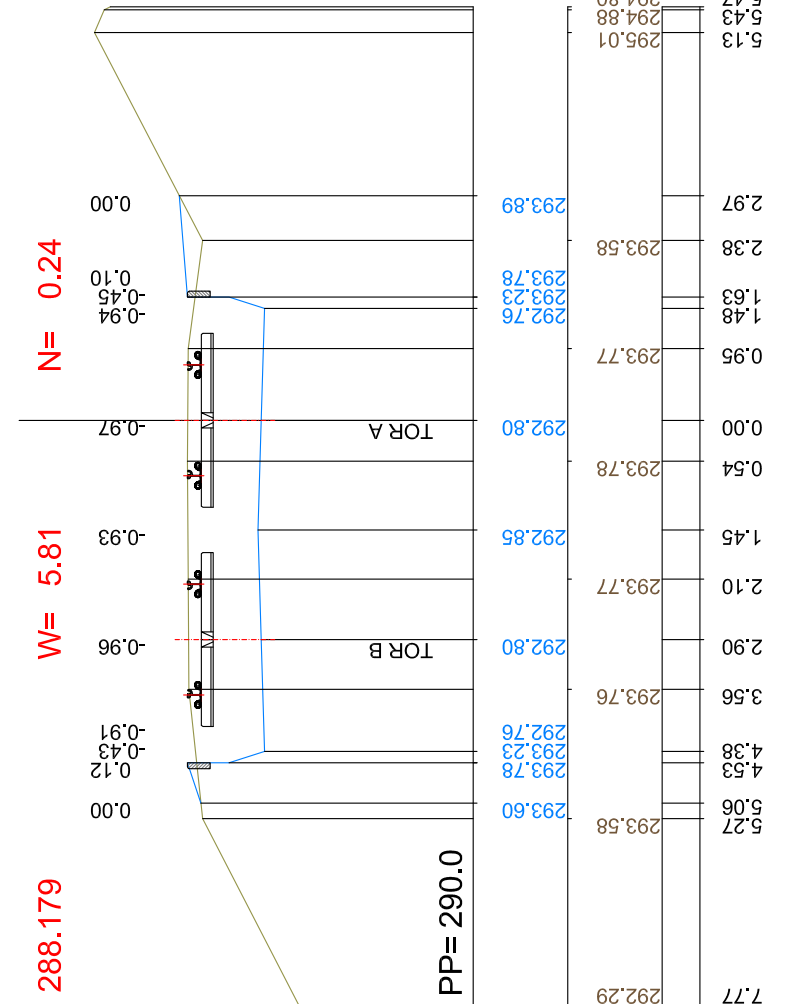
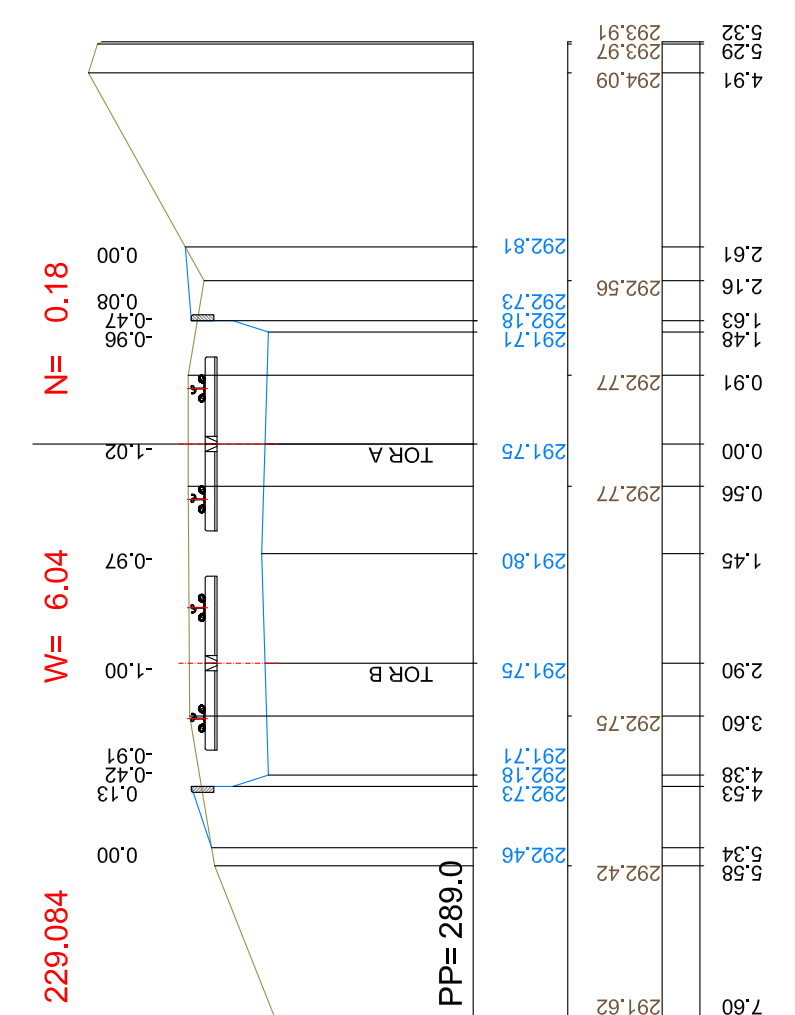
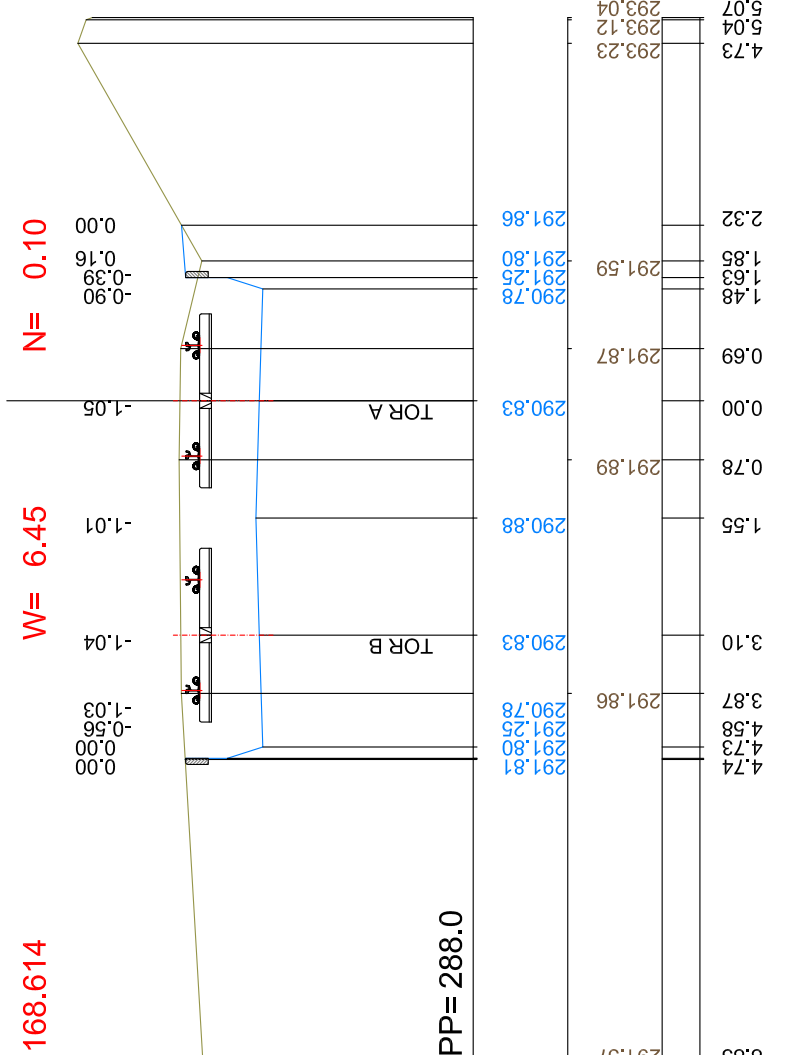
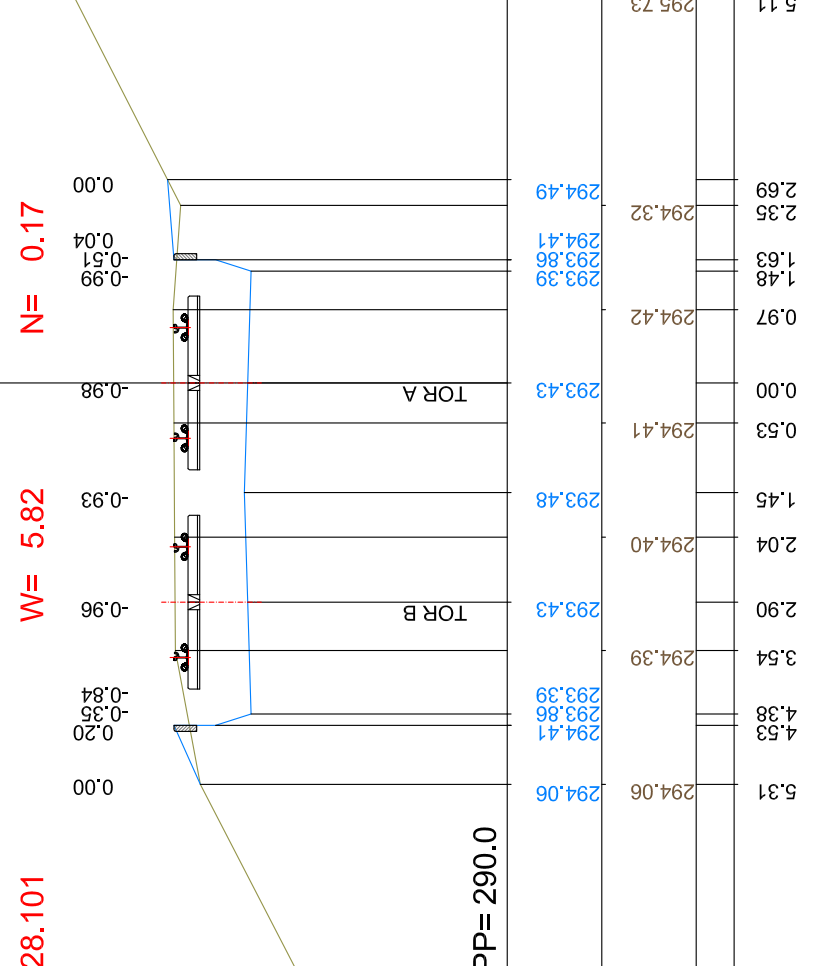
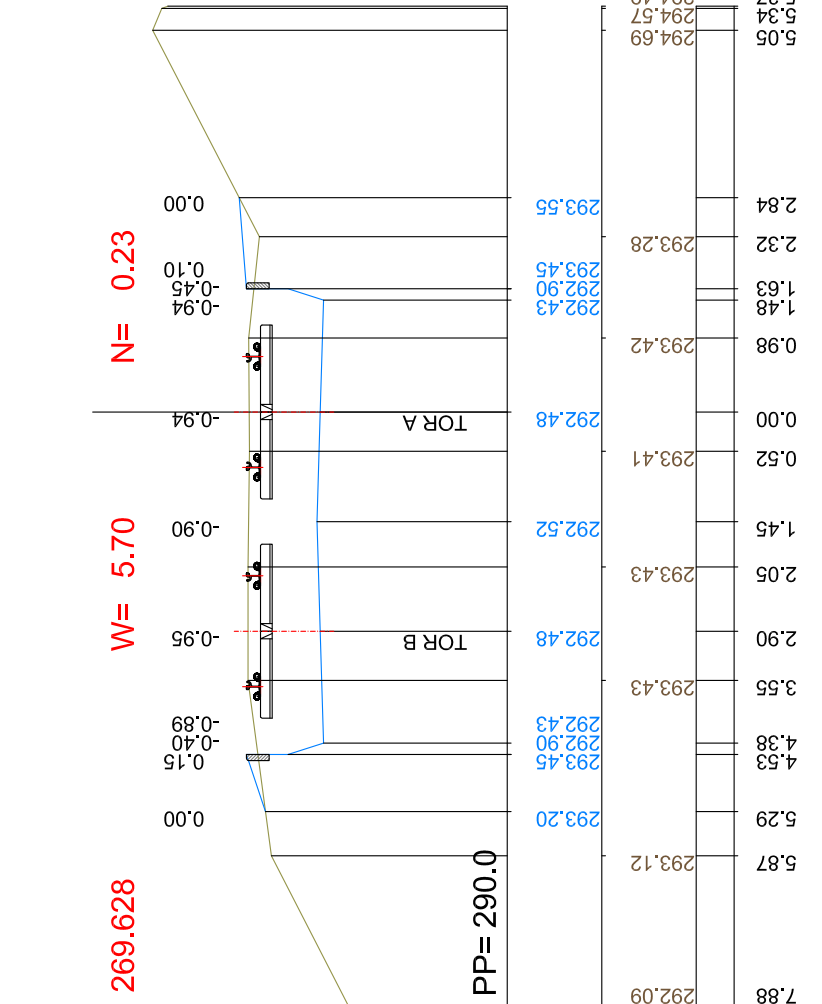
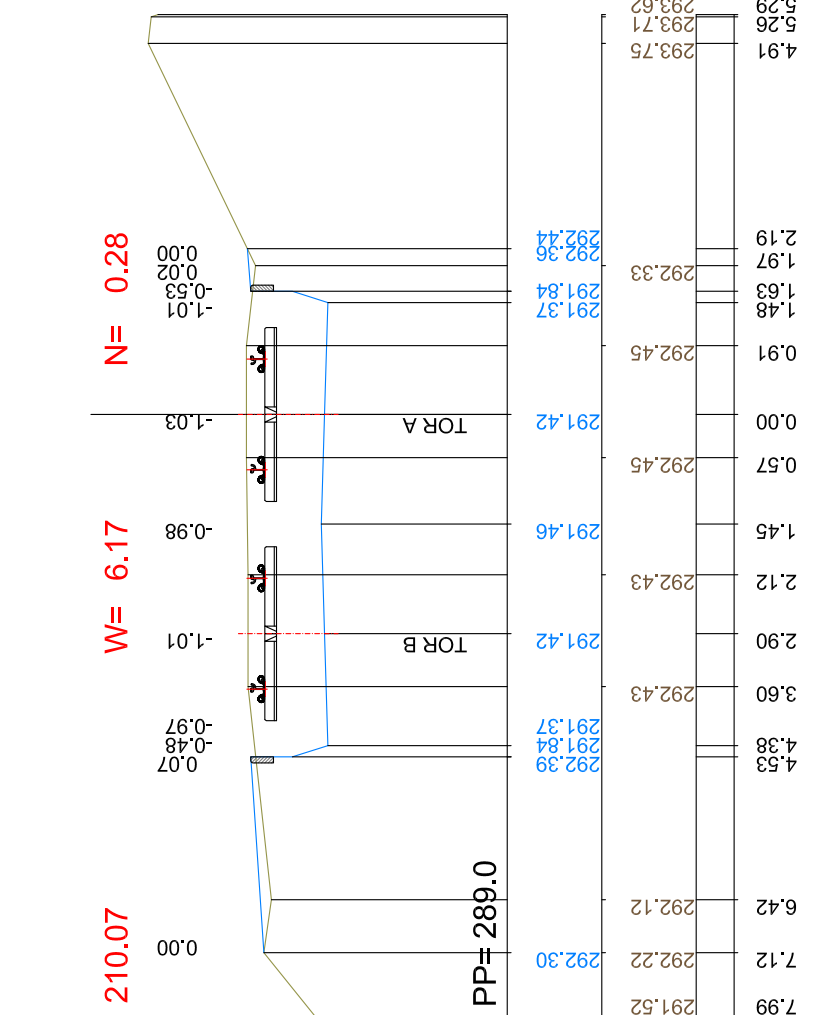
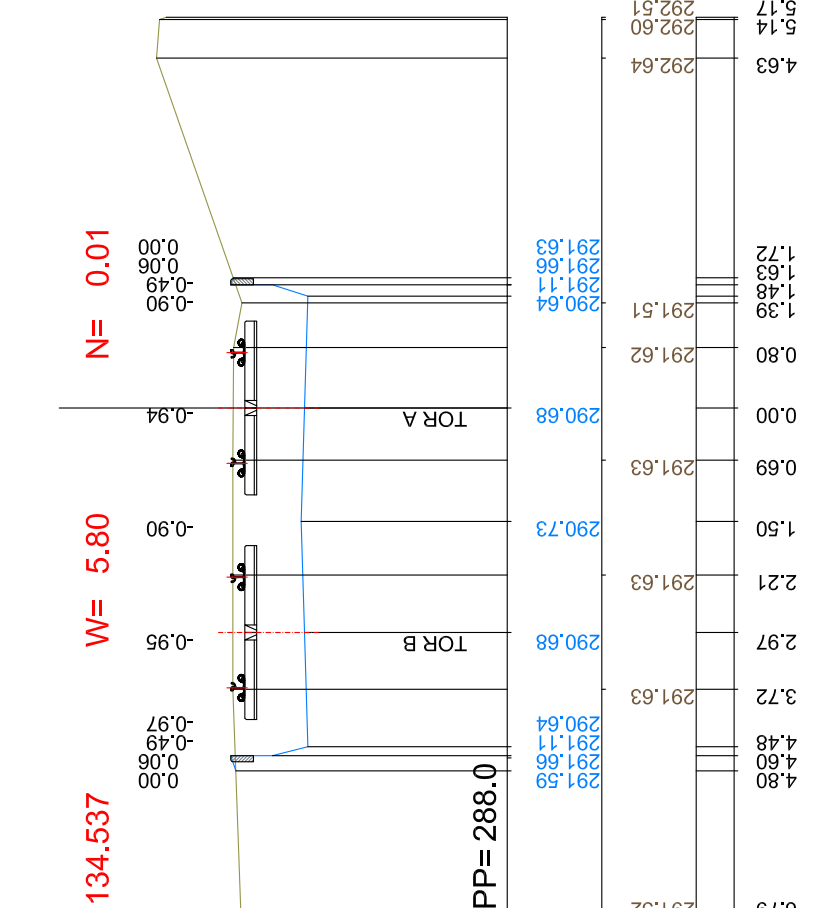
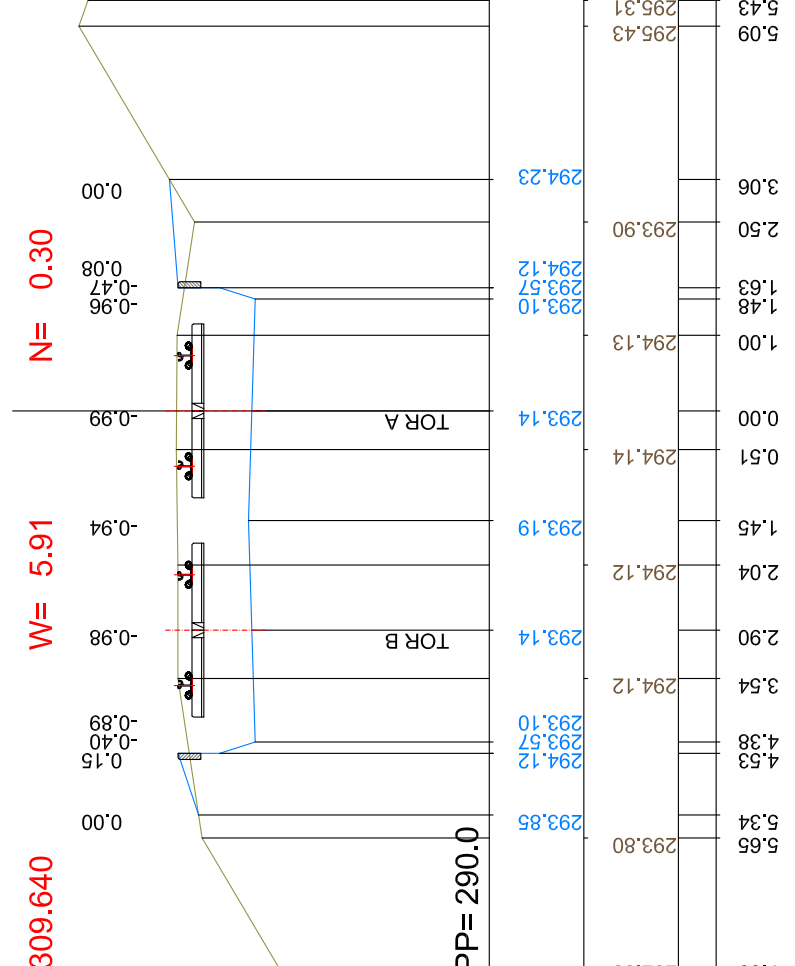
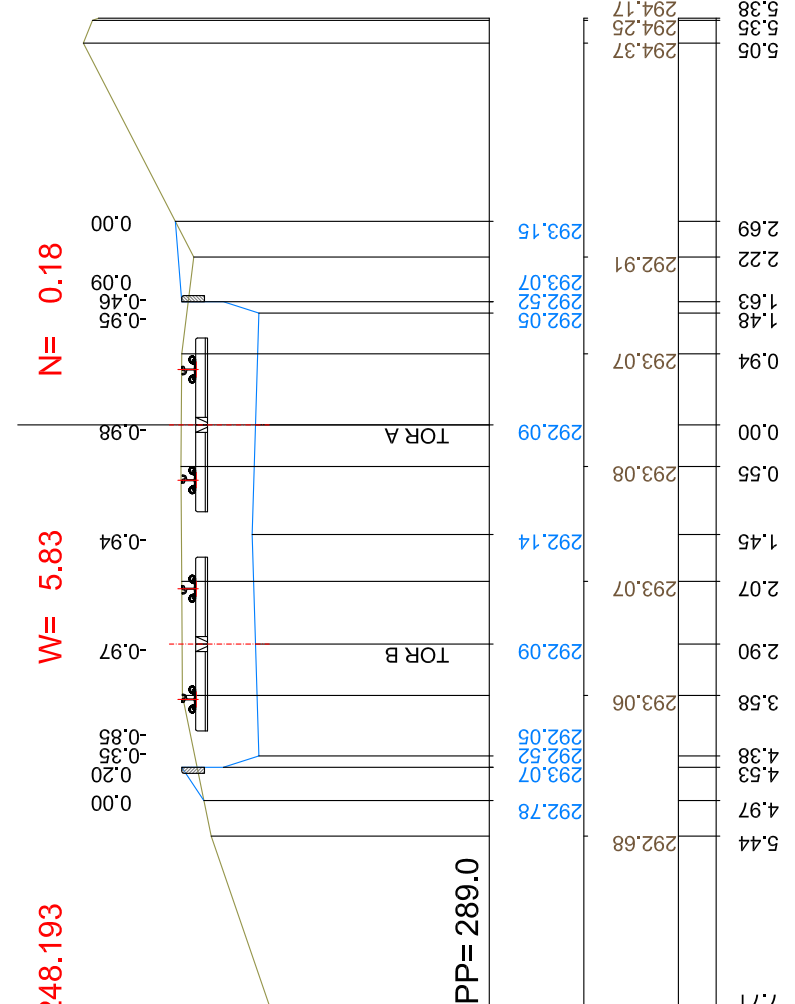
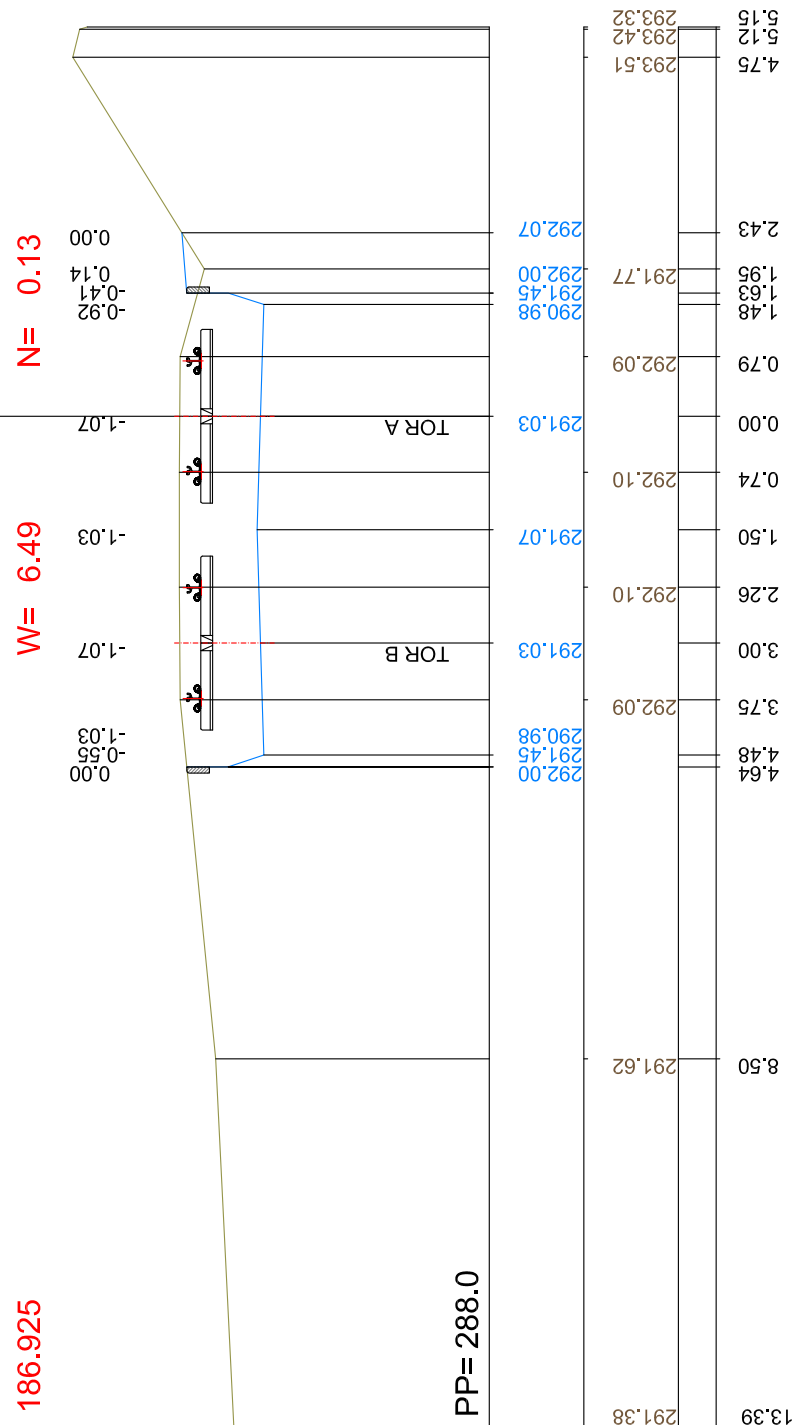
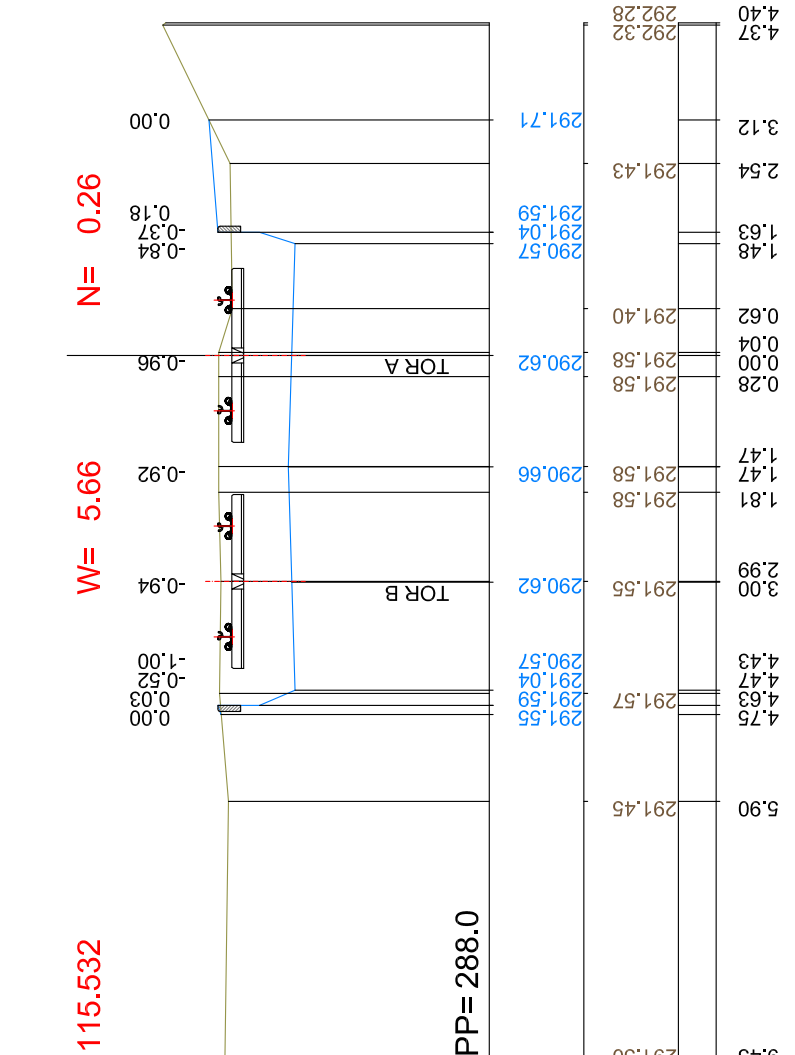


	NAZWA INWESTYCJI:		INWESTYCJA		NAZWA INWESTYCJI:		
	ADRES INWESTYCJI:		ADRES INWESTYCJI:		ADRES INWESTYCJI:		
	Faza:		Faza:		Faza:		
PROJEKT WYKONAWCY:		BRANŻA:		TOROWA		PROJEKT WYKONAWCY:	
IMIĘ I NAZWISKO		IMIĘ I NAZWISKO		NR UPRAWNIENI		PODPIS	
mgr inż. Juliusz Jasieński		mgr inż. Juliusz Jasieński		UMK / 146 / 96 / W6			
mgr inż. Paweł Kudeliński		mgr inż. Paweł Kudeliński		MAP / 0337 / POOL / 08			
mgr inż. Dawid Kopus		mgr inż. Dawid Kopus					
mgr inż. Jan Grzesik		mgr inż. Jan Grzesik					
