


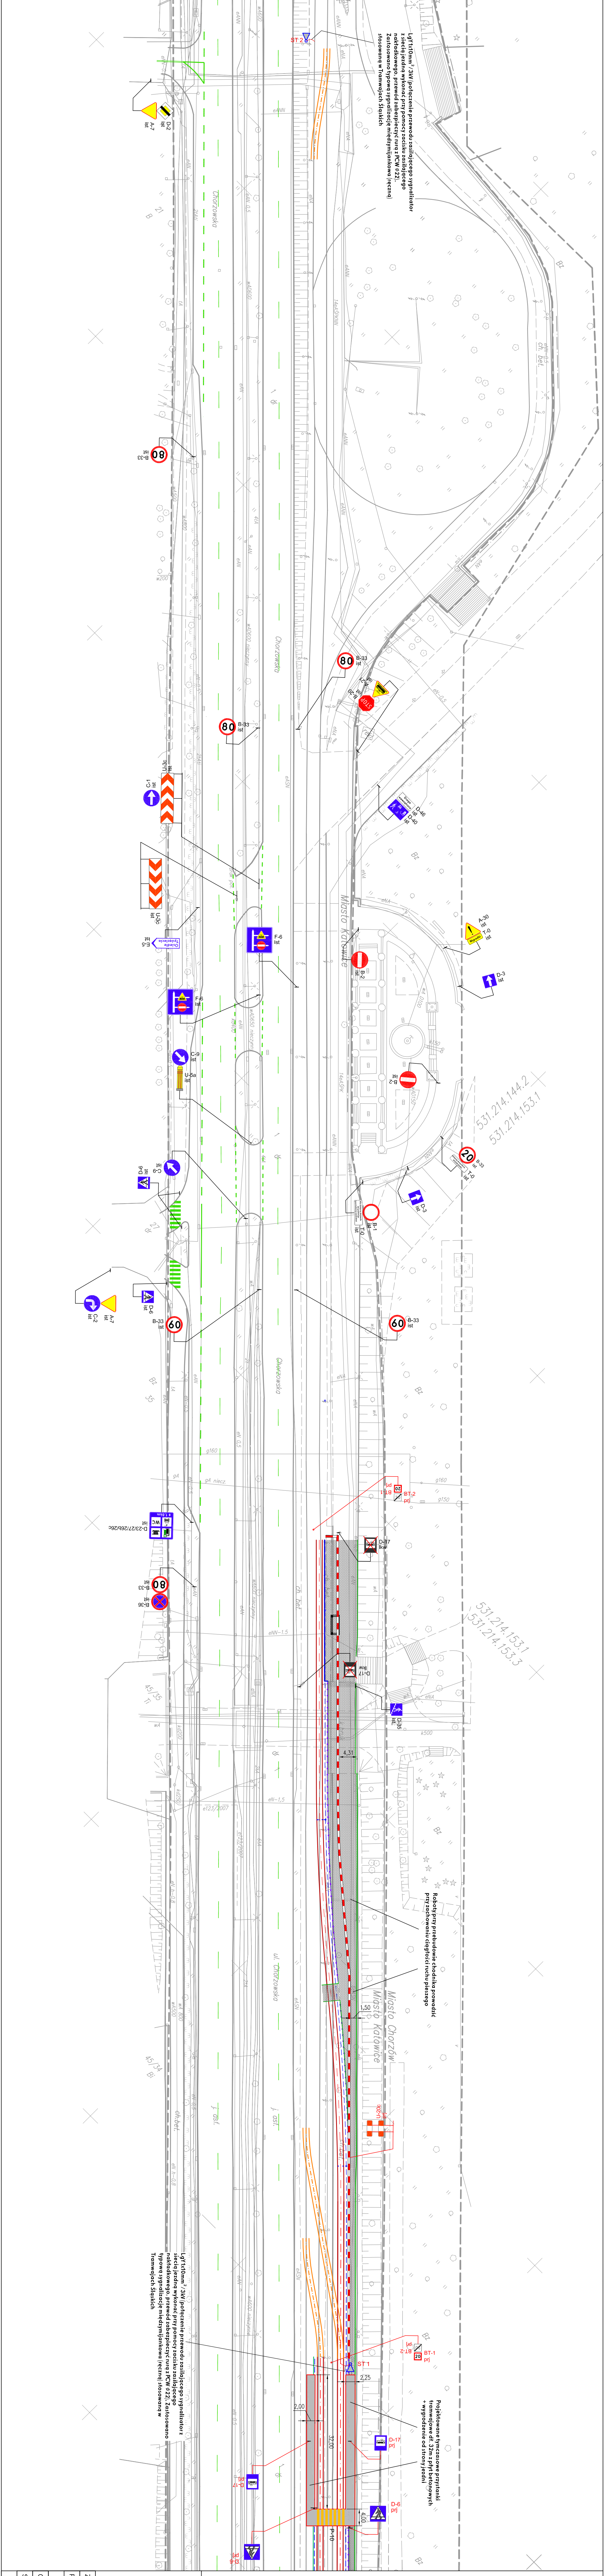

INWESTOR:		URZĄD MIASTA KATOWICE	
NADZORCA PRAC:		KONSTRUKCJA PRACOWNIA TRAMWAJOWA NA ODCINKU OD WESŁOWA	
ADRES:		MIEJSCOWOŚĆ DO ZŁOŻENIA PRZETARGU	
INWESTOR:		ODDZIAŁ UL. CHORZOWSKA	
FAZA:		PROJEKT TECHNICZNY	
Tytuł rysunku:		Schemat zabezpieczenia miejsca robót – etap 12	
UNOWA NR:		NR OPRACOWANIA:	
DATA OPRACOWANIA III ZŁOŻ:		NR RYSUNKU:	
IMIE I NAZWISKO:		NR UPRAWNIENI:	
PROJEKTOWAŁ:		PODPIS:	
OPRACOWAŁ:		mgr inż. Tomasz Jankowski	
SPRACOWAŁ:			
PRACOWNIA AUTORSKA ZASTRZEŻENIE:		Opracowanie zmian, poprawki, składowanie itp. oraz kopiowanie i rozpowszechnianie bez zgody jednostki autorskiej jest niedozwolone	