


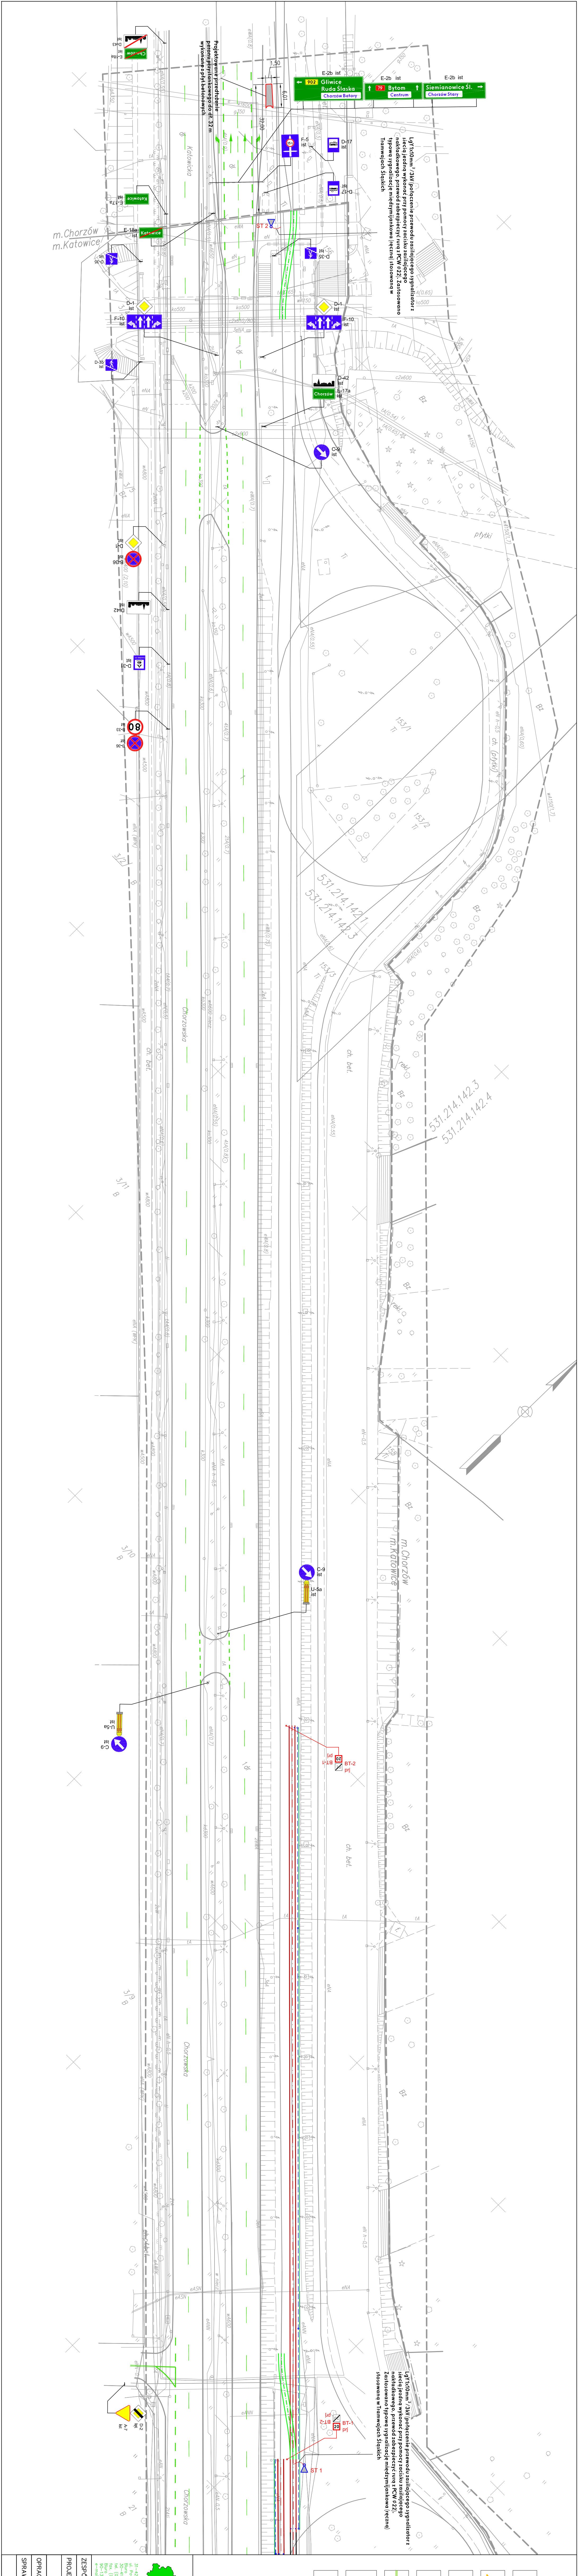

LEGENDA	
	ISTNIEJĄCE OZNAKOWANIE PIONOWE
	ISTNIEJĄCE OZNAKOWANIE PIONOWE DO ZASŁONIĘCIA
	ISTNIEJĄCE OZNAKOWANIE PIONOWE PRZEZNACZONE DO LIKWIDACJI
	PROJEKTOWANE OZNAKOWANIE PIONOWE
	ISTNIEJĄCE OZNAKOWANIE POZIOME
	PROJEKTOWANE URZĄDZENIE BEZPIECZYSTWA RUCHU
	PROJEKTOWANY SYGNALIZATOR ŚWIETLY DLA TRAMWAJÓW
PROJEKT	
INWESTOR: URZĄD MIASTA KATOWICE	
NAZWA: MODERNIZACJA POŁĄCZENIA TRAMWAJOWEGO NA ODCINKU OD WESOŁEGO	
ADRES: MIASTECZKA DO PĘTLI ZACHODNIEJ PRZY STACJONIE ŚLĄSKIM	
OPIS: ODC. UL. CHORZOWSKA	
FAZA: PROJEKT TECHNICZNY	
BRANŻA: DROGOWA	
TRZĘSC RYSUNKU: SCHEMAT ZABEZPIECZENIA MIEJSCA ROBOT – ETAP 18	
UMOWA NR: NR RYSUNKU: 2.18	
DATA OPRACOWANIA: III 2010r. SKALA: 1:500	
IMIE I NAZWISKO: NR UPRAWIENIENIA: PODPIS	
PROJEKTOWAŁ: mgr inż. Marcin Cydzik	
OPRACOWAŁ: mgr inż. Tomasz Jóniczak	
SPRAWDZIŁ:	
PRAWA AUTORSKIE ZASTRZEŻENIE	