


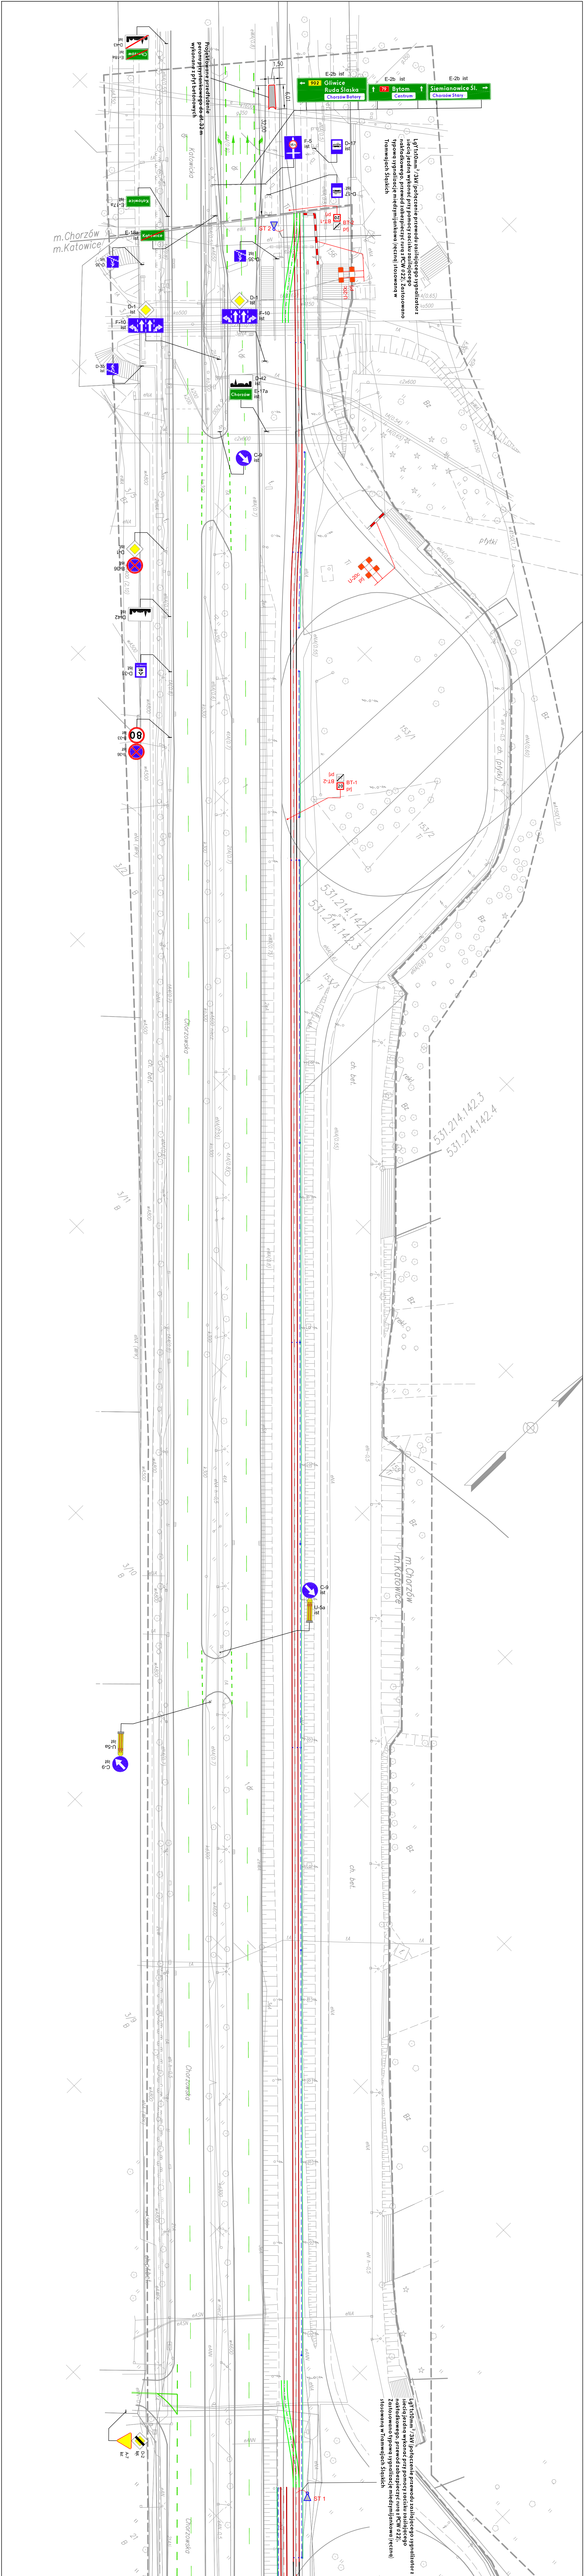

LEGENDA	
	ISTNIEJĄCE OZNAKOWANIE PIONOWE
	ISTNIEJĄCE OZNAKOWANIE PIONOWE DO ZASYGNALIZACJI
	ISTNIEJĄCE OZNAKOWANIE PIONOWE PRZEZNACZONE DO LIKWIDACJI
	PROJEKTOWANE OZNAKOWANIE PIONOWE
	ISTNIEJĄCE OZNAKOWANIE POZIOME
	PROJEKTOWANE URZĄDZENIE BEZPIECZYSTWA RUCHU
	PROJEKTOWANY SYGNALIZATOR ŚWIETŁY DLA TRAMWAJÓW
PROJEKT	
INWESTOR: URZĄD MIASTA KATOWICE	
NAZWA: MODERNIZACJA POŁĄCZENIA TRAMWAJOWEGO NA ODCINKU OD WESŁOWA DO PĘTLI ZACHODNIEJ PRZY STATIONIE SŁĄSKIM	
ADRES: ODCINEK: UL. CHORZÓWSKA	
INWESTYCJA: PROJEKT TECHNICZNY	
FAZA: BUDOWA	
TRZĘSC RYSUNKU: SŁOWNIARZ ZABEZPIECZENIA MIEJSCA ROBOT – ETAP 20	
UMIOWA NR: NR RYSUNKU: 2.20	
DATA OPRACOWANIA: III 2010r. SKALA: 1:500	
IMIE I NAZWISKO: NR UPRAWNIEN: PODPIS	
PROJEKTOWAŁ: mgr inż. Marcin Cydzik	
OPRACOWAŁ: mgr inż. Tomasz Jóniczak	
SPRAWDZIŁ:	
PRACOWNIA AUTORSKIE ZASTRZEŻENIE	