


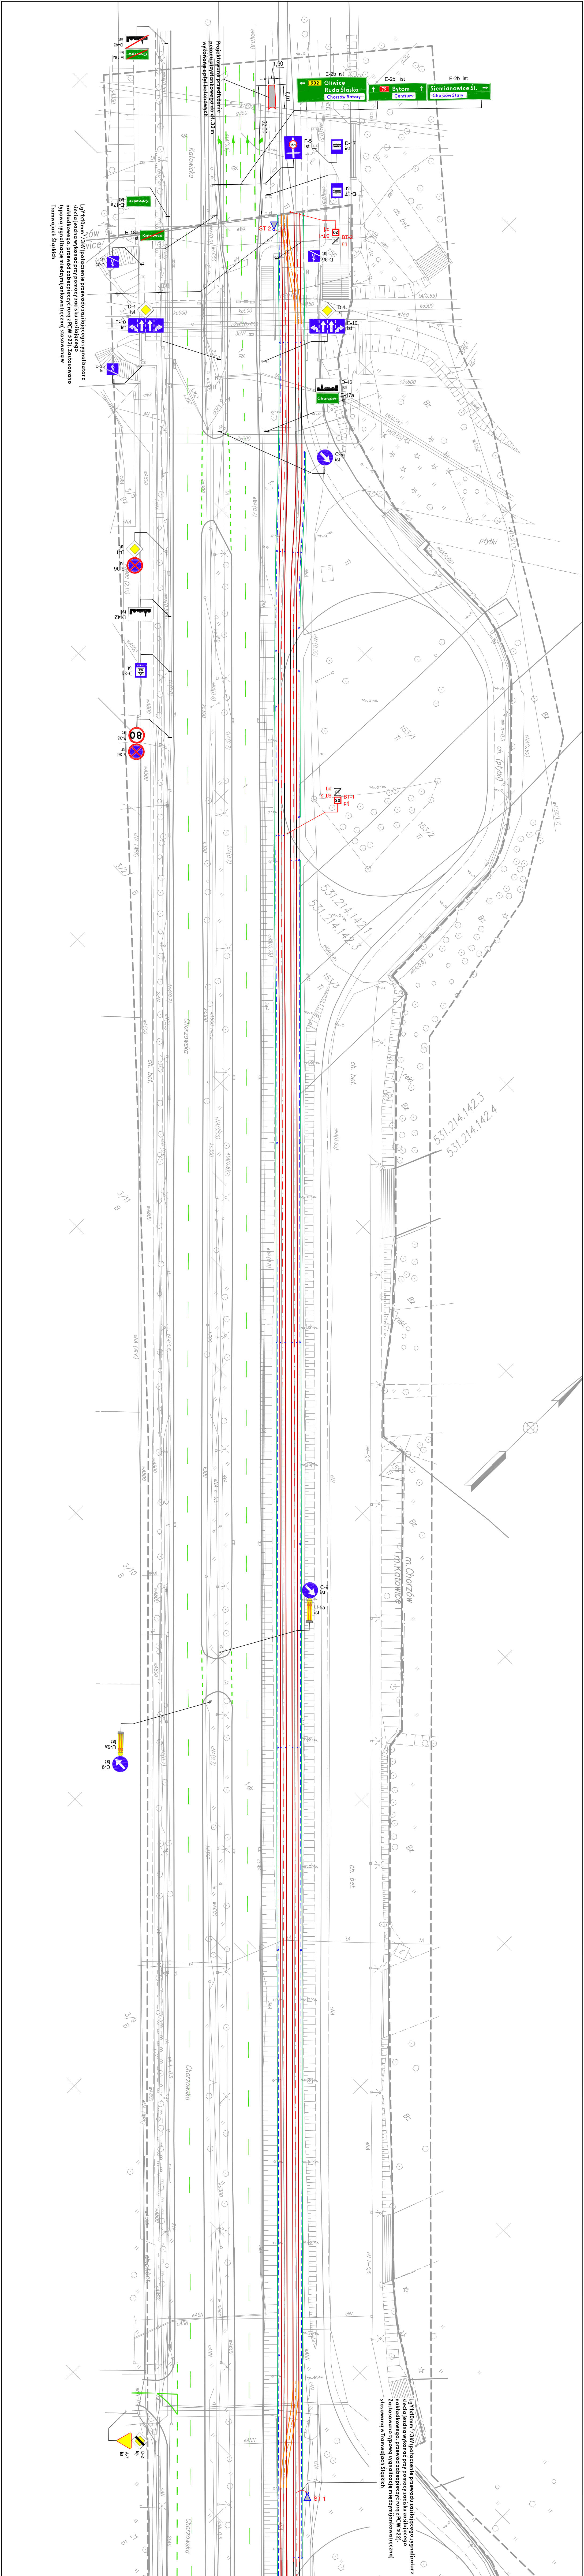

| LEGENDA   |                                                           |
|---|-----------------------------------------------------------|
|   | ISTNIEJĄCE OZNAKOWANIE PIONOWE                            |
|   | ISTNIEJĄCE OZNAKOWANIE PIONOWE DO ZASŁONIĘCIA             |
|   | ISTNIEJĄCE OZNAKOWANIE PIONOWE PRZEZNACZONE DO LIKWIDACJI |
|   | PROJEKTOWANE OZNAKOWANIE PIONOWE                          |
|   | ISTNIEJĄCE OZNAKOWANIE POZIOME                            |
|   | PROJEKTOWANE URZĄDZENIE BEZPIECZYSTWA RUCHU               |
|   | PROJEKTOWANY SYGNALIZATOR ŚWIETLY DLA TRAMWAJÓW           |
| <b>PROJEKT</b>   |                                                           |
|   |                                                           |
| <b>PROJEKT</b>   |                                                           |
| <b>INWESTOR:</b> URZĄD MIASTA KATOWICE                                                                                              |                                                           |
| <b>NAZWA:</b> MODERNIZACJA POŁĄCZENIA TRAMWAJOWEGO NA ODCINKU OD WESOŁEGO                                                           |                                                           |
| <b>ADRES:</b> MIEJSCOWOŚĆ DO PIŁU ZACHODNIEJ PRZY STACJONIE ŚLĄSKIM                                                                 |                                                           |
| <b>OPIS:</b> UL. CHORZÓWSKA   |                                                           |
| <b>FAZA:</b> PROJEKT TECHNICZNY   |                                                           |
| <b>BRANŻA:</b> PROJEKT   |                                                           |
| <b>PROJEKTOWANY:</b> SCHWATKOWANIE ZABEZPIECZENIA MIEJSCA ROBOTY – ETAP 23                                                          |                                                           |
| <b>INSTRUKCJA:</b> NR RYSUNKU: 2.23                                                                                                 |                                                           |
| <b>DATA OPRACOWANIA:</b> III 2010r.                                                                                                 |                                                           |
| <b>SKALA:</b> 1:500   |                                                           |
| <b>IMIE I NAZWISKO:</b> NR UPRAWNIEŃ: 2.23                                                                                          |                                                           |
| <b>PROJEKTOWAŁ:</b> mgr inż. Marcin Ojczak                                                                                          |                                                           |
| <b>OPRACOWAŁ:</b> mgr inż. Tomasz Jóniczak                                                                                          |                                                           |
| <b>SPRAWDZIŁ:</b>   |                                                           |
| <b>PRACOWNIA AUTORSKIE ZASTRZEŻENIE</b>                                                                                             |                                                           |
| Dokonywanie zmian, poprawek, skłanianie itp. oraz kopiowanie i rozpowszechnianie bez zgody projektanta uważane jest za niedozwolone |                                                           |