


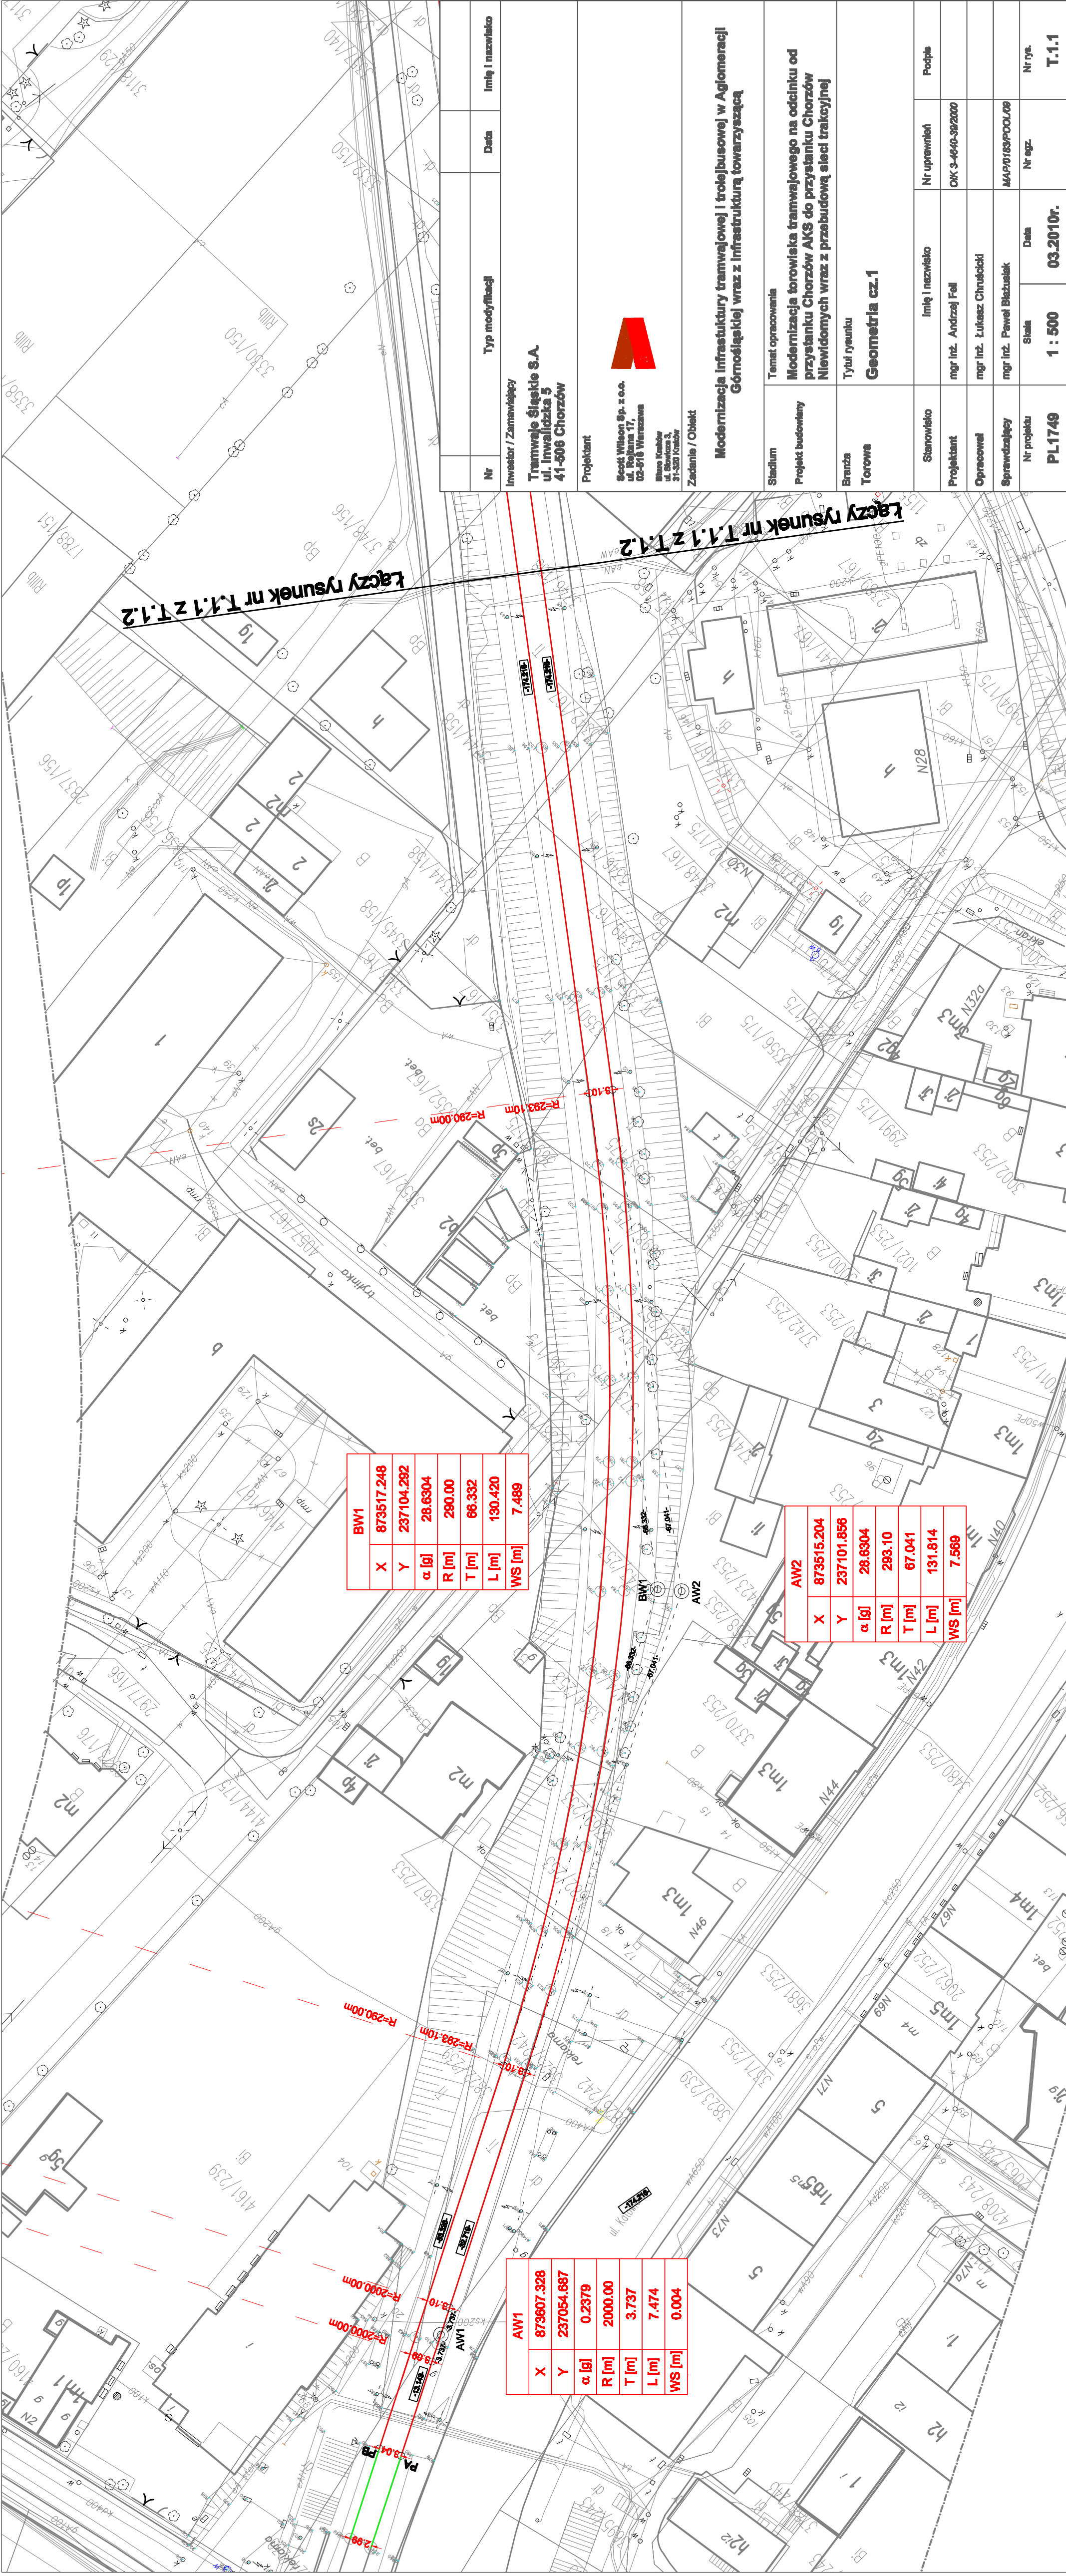

Łączy rysunek nr T.1.1 z T.1.2

Łączy rysunek nr T.1.1 z T.1.2

BW1	
X	873517.248
Y	237104.292
α [g]	28.6304
R [m]	290.00
T [m]	66.332
L [m]	130.420
WS [m]	7.489

AW1	
X	873607.328
Y	237054.887
α [g]	0.2379
R [m]	2000.00
T [m]	3.737
L [m]	7.474
WS [m]	0.004

AW2	
X	873515.204
Y	237101.856
α [g]	28.6304
R [m]	293.10
T [m]	67.041
L [m]	131.814
WS [m]	7.589

Nr	Typ modyfikacji	Data	Imię i nazwisko
Inwestor / Zamawiający Tramwaje Śląskie S.A. ul. Inwalidzka 5 41-506 Chorzów			
Projektant Scott Wilson Sp. z o.o. ul. Rajana 17, 02-516 Warszawa Bilgu Kozłowy ul. Świerka 3, 31-320 Kraków			
Zadanie / Obiekt Modernizacja infrastruktury tramwajowej i trolejbusowej w Aglomeracji Górnosłaskiej wraz z infrastrukturą towarzyszącą			
Temat opracowania Modernizacja torowiska tramwajowego na odcinku od przystanku Chorzów AKS do przystanku Chorzów Niewidomych wraz z przebudową sieci trakcyjnej			
Stadium Projekt budowlany			
Branża Torowa			
Tytuł rysunku Geometria cz.1			
Stanowisko	Imię i nazwisko	Nr uprawnień	Podpis
Projektant	mgr inż. Andrzej Fał	OK 9-4640-30/2020	
Opracował	mgr inż. Łukasz Chruściński		
Sprawdzający	mgr inż. Paweł Białuśiak	MAP0163/POD/09	
Nr projektu PL1749	Skala 1 : 500	Data 03.2010r.	Nr rys. T.1.1