


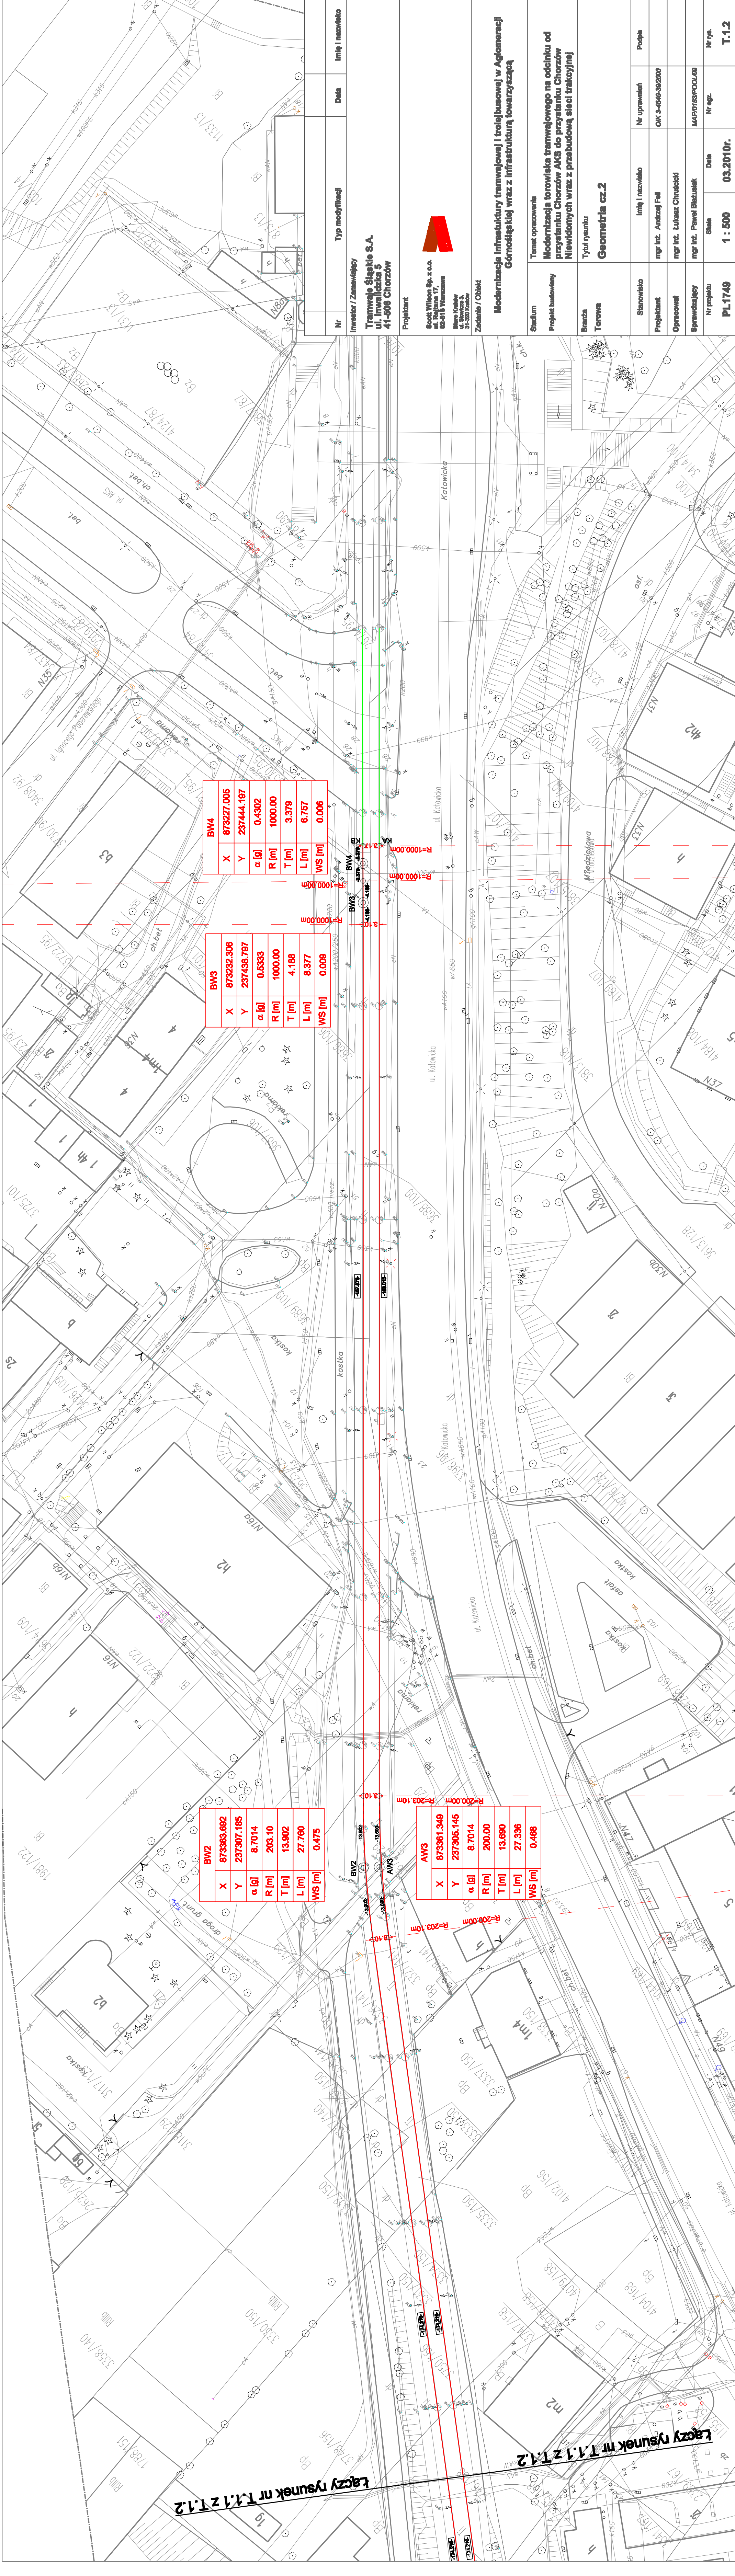

Nr	Typ modyfikacji	Data	Linia i nazwisko
Inwestor / Zamawiający			
Tramwaje Śląskie S.A. ul. Inwalidów 5 41-506 Chorzów			
Projektant			
Scott Wilson Sp. z o.o. ul. Włocławska 17 40-003 Katowice			
Mimo Iskier ul. Sienkiewicza 3 41-500 Katowice			
Zadanie / Obiekt			
Modernizacja infrastruktury tramwajowej i trolejbusowej w Aglomeracji Górnośląskiej wraz z infrastrukturą towarzyszącą			
Temat opracowania			
Modernizacja torowiska tramwajowego na odcinku od przystanku Chorzów AKS do przystanku Chorzów Niewidomych wraz z przebudową sieci trakcyjnej			
Tytuł rysunku			
Geometria cz.2			
Stwierdzenie			
Projekt budowlany			
Stwierdzenie			
Projektant			
Opracował			
Sprawdzał			
Nr projektu			
PL1749			
Nr rys.			
T.1.2			