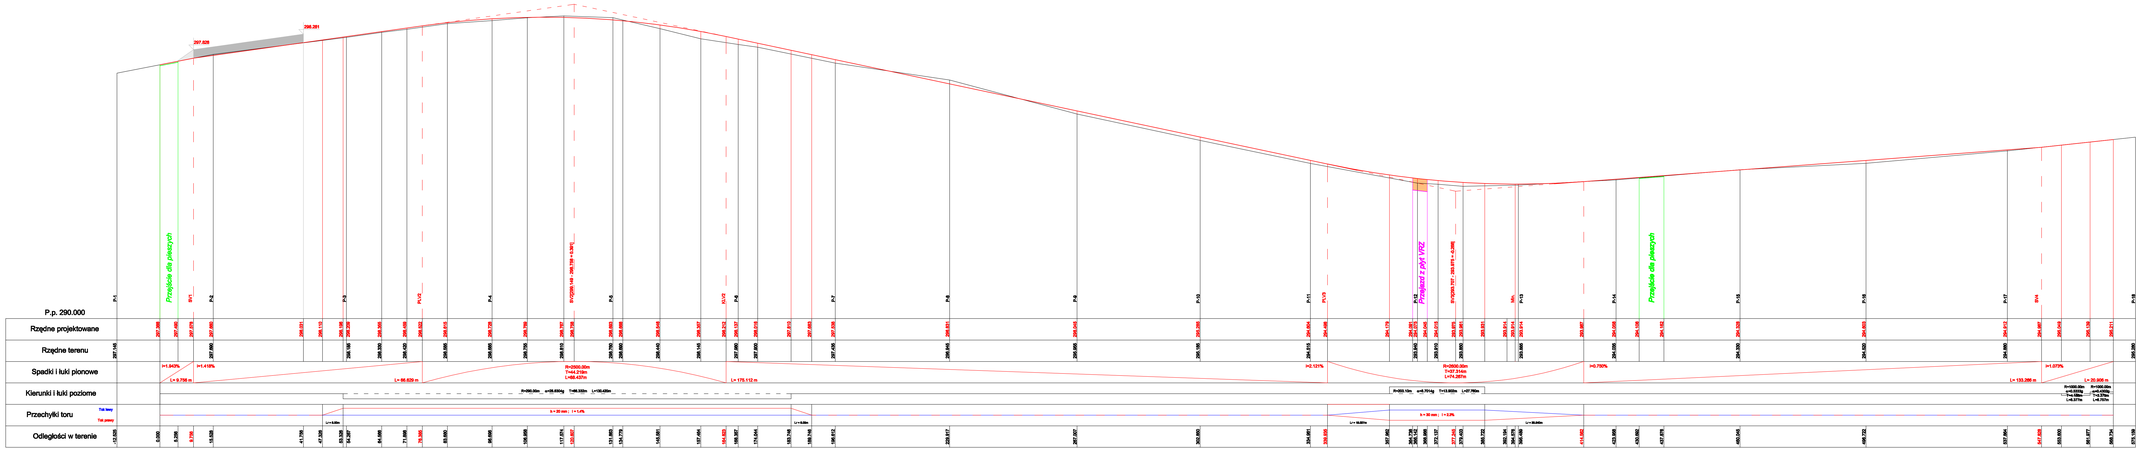
P.p. 290.000
Rzędne projektowane
Rzędne terenu
Spadki i łuki pionowe
Kierunki i łuki poziome
Przechyłki toru
Odległości w terenie
Przejście dla pieszych
Przejazd z pył VRZ
P.1
P.2
P.3
P.4
P.5
P.6
P.7
P.8
P.9
P.10
P.11
P.12
P.13
P.14
P.15
P.16
P.17
P.18
297.308
298.291
R=2000.00m
T=44.212m
L=88.437m
R=2000.00m
T=37.314m
L=74.591m
L= 9.758 m
L= 86.620 m
L= 175.112 m
L= 133.398 m
L= 30.906 m
R=1000.00m
T=0.000m
L=0.000m
