

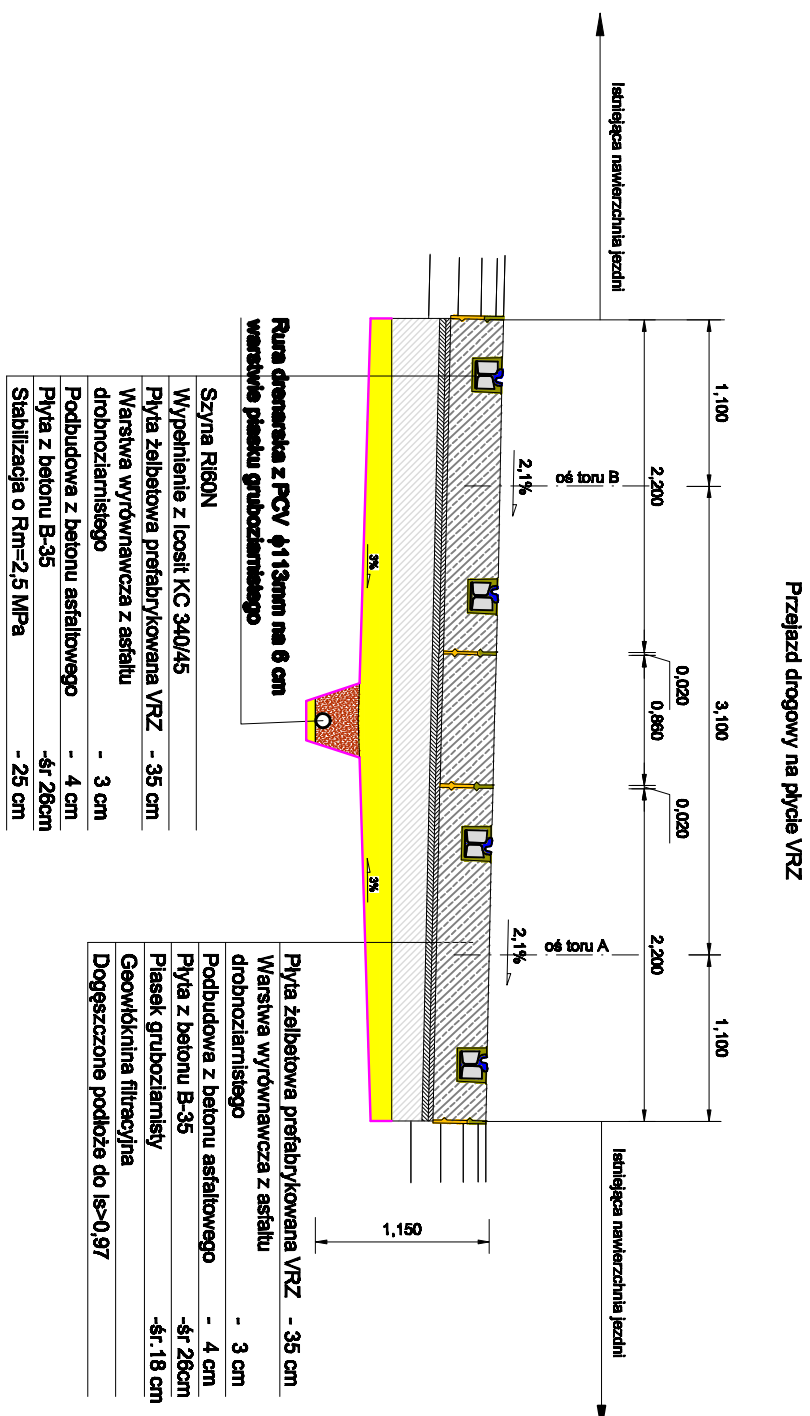


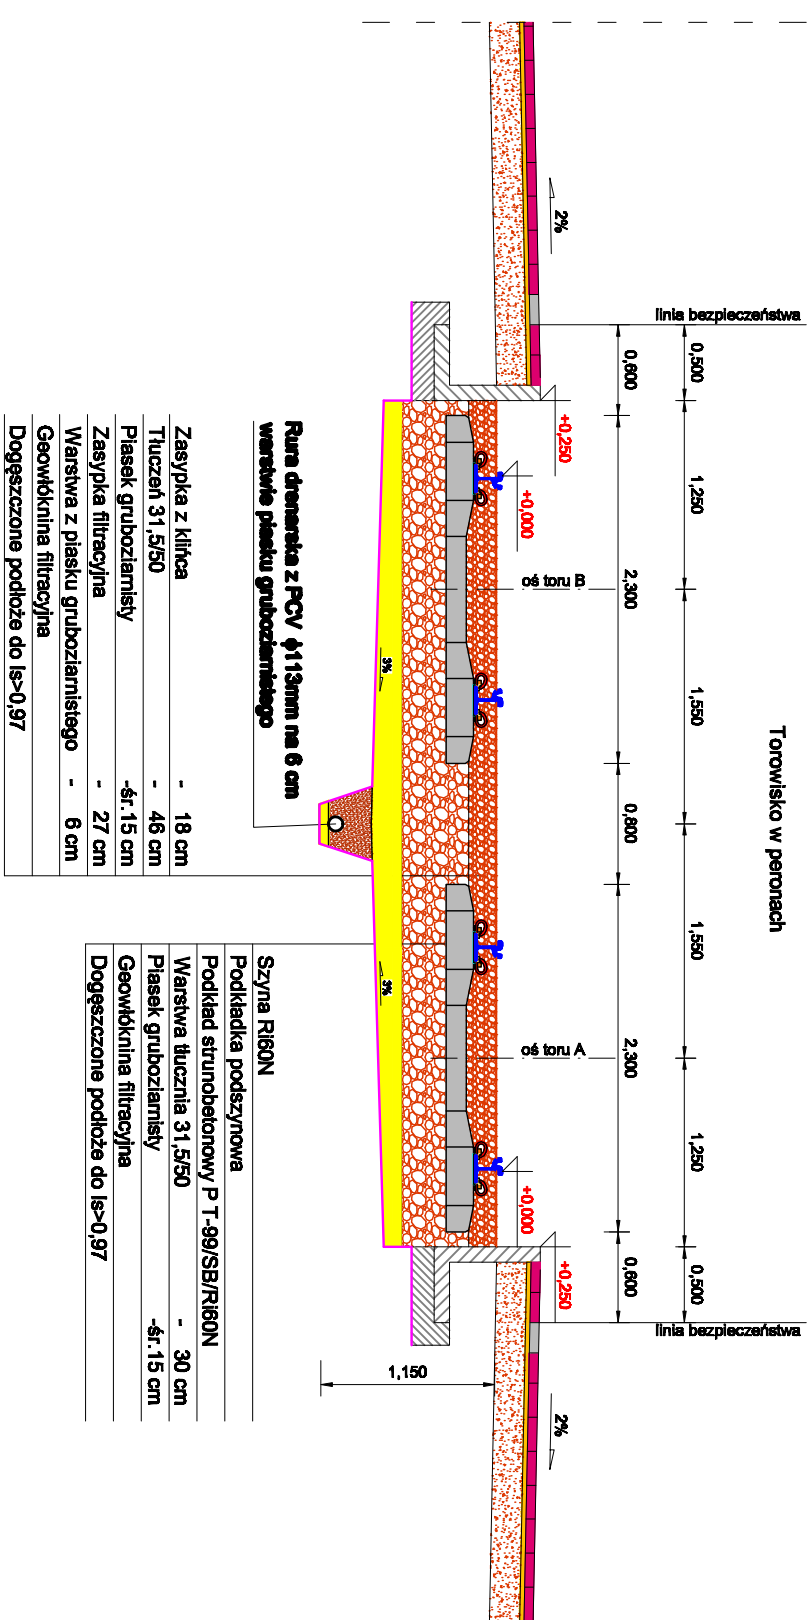

Nr	Typ modyfikacji	Data	Imię i nazwisko
Investor / Zamawiający Tramwaje Śląskie S.A. ul. Inwalidzka 5 41-506 Chorzów			



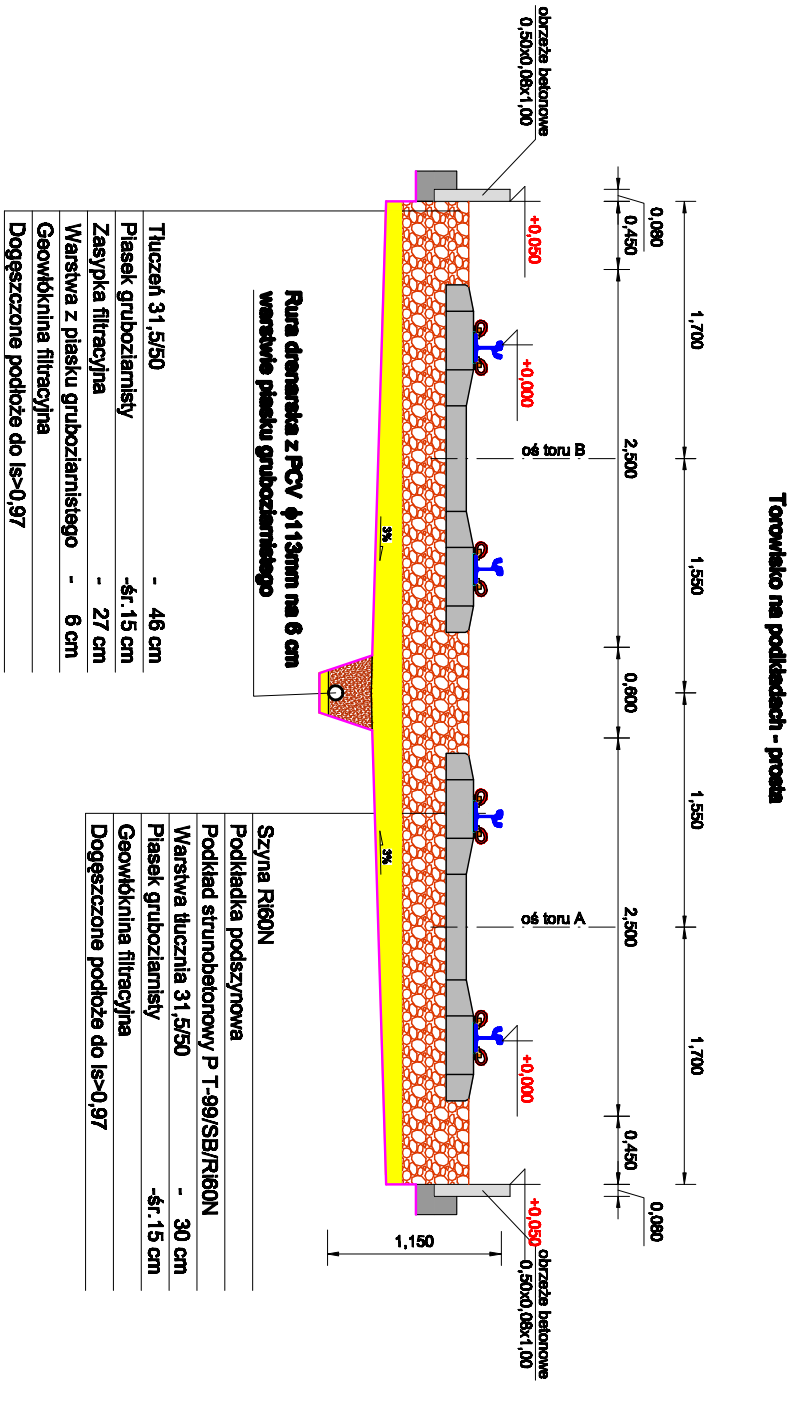


Stadium	Temat opracowania
Projekt budowlany	Modernizacja i nowa linia tramwajowa na odcinku od przystanku Chorów AKS do przystanku Chorów Niezłomnych wraz z przebudową sieci trakcyjnej

Torowa	Przekroje konstrukcyjne		
Stanowisko	Imię i nazwisko	Nr uprawnień	Podpis
Projektant	mgr inż. Andrzej Fajl	OK-3-4040-382000	
Opracował	mgr inż. Łukasz Chruściński		

Sprowadzający	mgr inż. Paweł Białozurek		MA/P0183/POL/00
Nr projektu	Skala	Data	Nr egz.
PL1749	1 : 50	03.2010r.	T.5