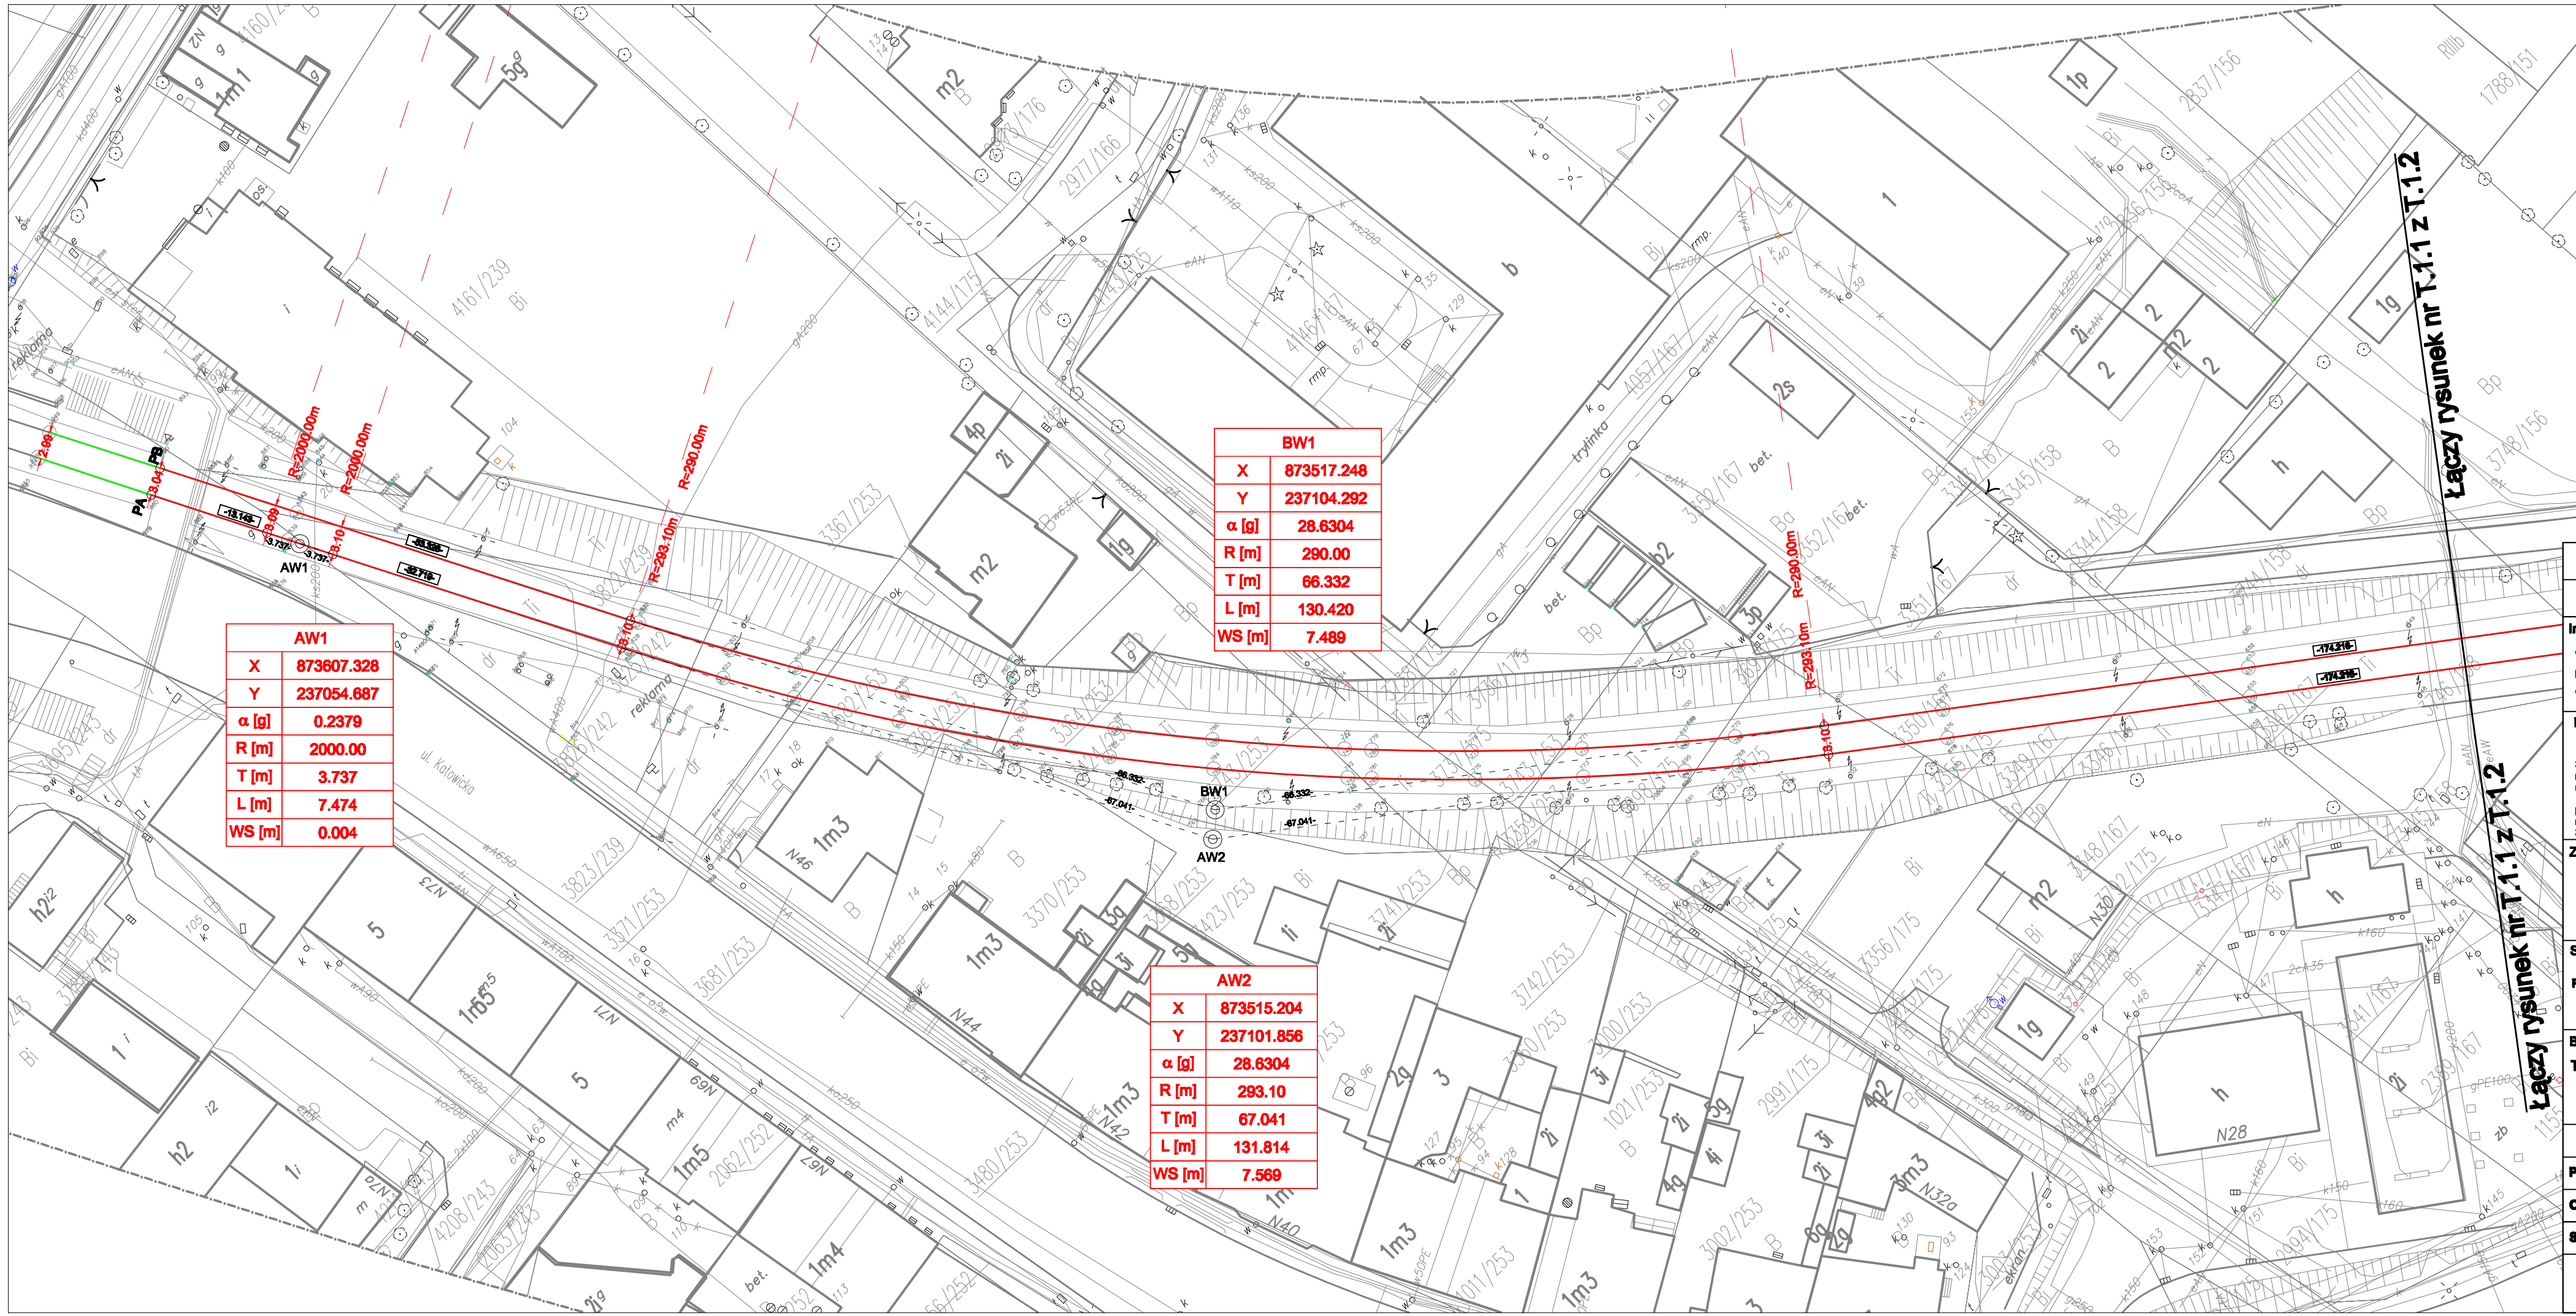

AW1	
X	873607.328
Y	237054.687
α [g]	0.2379
R [m]	2000.00
T [m]	3.737
L [m]	7.474
WS [m]	0.004

BW1	
X	873517.248
Y	237104.292
α [g]	28.6304
R [m]	290.00
T [m]	66.332
L [m]	130.420
WS [m]	7.489

AW2	
X	873515.204
Y	237101.856
α [g]	28.6304
R [m]	293.10
T [m]	67.041
L [m]	131.814
WS [m]	7.569

Nr	Typ modyfikacji	Data	Imię i nazwisko

Inwestor / Zamawiający

Tramwaje Śląskie S.A.
ul. Inwalidzka 5
41-506 Chorzów

Projektant

Scott Wilson Sp. z o.o.
ul. Rejtana 17,
02-518 Warszawa

Biuro Kraków
ul. Stawowa 3,
31-320 Kraków

Zadanie / Obiekt

Modernizacja infrastuktury tramwajowej i troleibusowej w Aglomeracji Górnośląskiej wraz z infrastrukturą towarzyszącą

Stadium

Projekt budowlany

Temat opracowania

Modernizacja torowiska tramwajowego na odcinku od przystanku Chorzów AKS do przystanku Chorzów Niewidomych wraz z przebudową sieci trakcyjnej

Branża

Torowa

Tytuł rysunku

Geometria cz.1

Stanowisko	Imię i nazwisko	Nr uprawnień	Podpis
Projektant	mgr inż. Andrzej Feil	*OIK 3-4640-39/2000*	
Opracował	mgr inż. Łukasz Chruścicki		
Sprawdzający	mgr inż. Paweł Błażusiak	*MAP/0183/POOL/09*	

Nr projektu	Skala	Data	Nr egz.	Nr rys.
PL1749	1 : 500	04.2010r.		T.1.1